5/1.2.1 НАСЛОВНА СТРАНА

5. ПРОЈЕКАТ ТЕЛЕКОМУНИКАЦИОНИХ И СИГНАЛНИХ ИНСТАЛАЦИЈА

Инвеститор:	„Инфраструктура Железнице Србије“ а.д. Немањина 6/4, Београд
Наручилац:	Конзорцијум фирми: China Railway International Corporation Ltd. (CRIC) & China Communication Construction Company Ltd. (CCCC)
Објекат:	Пруга Београд - Суботица државна граница (Келебија), ДЕОНИЦА ПРУГЕ НОВИ САД - СУБОТИЦА - ДРЖАВНА ГРАНИЦА (КЕЛЕБИЈА), у Новом Саду, Кисачу, Степановићеву, Змајеву, Врбасу, Ловћенцу, Малом Иђошу, Бачкој Тополи, Жеднику, Наумовићеву и Суботици, К.О. Нови Сад I, К.О. Нови Сад IV, К.О. Кисач, К.О. Руменка, К.О. Степановићево, К.О. Ченеј, К.О. Бачко Добро Поље, К.О. Врбас, К.О. Врбас - град, К.О. Змајево, К.О. Куцура, К.О. Ловћенац, К.О. Мали Иђош, К.О. Фекетић, К.О. Бачка Топола, К.О. Бачка Топола - Град, К.О. Мали Београд, К.О. Биково, К.О. Доњи Град, К.О. Жедник, К.О. Нови Град, К.О. Палић, К.О. Стари Град, на катастарским парцелама према списку приложеном у Главној свесци 8. Сигнално - сигурносна и телекомуникациона опрема са припадајућим објектима на деоници Нови Сад - Суботица - државна граница
Врста техничке документације:	**ПИО -** Пројекат изведеног објекта
Назив и ознака дела пројекта:	**ПРОЈЕКАТ ТЕЛЕКОМУНИКАЦИОНИХ И СИГНАЛНИХ ИНСТАЛАЦИЈА** **5/1.2 ОСИГУРАЊЕ ЖЕЛЕЗНИЧКЕ СТАНИЦЕ НОВИ САД**
За грађење / извођење радова:	Нова градња
Пројектант:	ИНСТИТУТ МИХАЈЛО ПУПИН ДОО БЕОГРАД, Волгина 15, 11060 Београд 351-02-03298/2020-09
Одговорно лице пројектанта:	Помоћник директора за финансије и сарадњу са привредом Жељко Стојковић, дипл.инж.ел.
Потпис:	Željko Stojković Digitally signed by Željko Stojković Date: 2024.09.23 15:13:22 +02'00'
Одговорни пројектант:	Ђорђе Максимовић, дипл.инж.ел. Лиценца број: 353 P422 17
Потпис:	Đorđe Maksimović Digitally signed by Đorđe Maksimović DN: C=RS, OID.2.5.4.97=VATRS-100008310, OID.2.5.4.97=MB:RS-07014694, O=INSTITUT MIHAJLO PUPIN d.o.o. Beograd, SERIALNUMBER=PNORS-0406984790011, SERIALNUMBER=CA:RS-69681, SN=Maksimović, G=Đorđe, CN=Đorđe Maksimović Reason: I am the author of this document Location: Belgrade Date: 2024-09-23 14:08:00
Број дела пројекта:	TS.700.255-5/1.2
Место и датум:	Београд, септембар 2024.

5/1.2.2. САДРЖАЈ ПРОЈЕКТА ОСИГУРАЊЕ ЖЕЛЕЗНИЧКЕ СТАНИЦЕ НОВИ САД

5/1.2.1.	Насловна страна
5/1.2.2.	Садржај
5/1.2.3.	Решење о одређивању одговорног пројектанта
5/1.2.4.	Изјава одговорног пројектанта
5/1.2.5.	Текстуална документација
5/1.2.5.1.	Табела измена
5/1.2.5.2.	Технички опис - опис измена
5/1.2.5.3.	Изведено стање
5/1.2.6.	Нумеричка документација
5/1.2.7.	Графичка документација
5/1.2.8.	Прилози

5/1.2.3. РЕШЕЊЕ О ИМЕНОВАЊУ ОДГОВОРНОГ ПРОЈЕКТАНТА

На основу члана 128. Закона о планирању и изградњи („Службени гласник РС”, бр. 72/09, 81/09 – исправка, 64/10 – УС, 24/11, 121/12, 42/13 – УС, 50/13 – УС, 98/13 – УС, 132/14, 145/14, 83/18, 31/19, 37/19 – др. закон, 9/20, 52/21 и 62/23) и одредби Правилника о садржини, начину и поступку израде и начину вршења контроле техничке документације према класи и намени објеката, као:

О Д Г О В О Р Н И П Р О Ј Е К Т А Н Т

за израду **ПРОЈЕКТА ТЕЛЕКОМУНИКАЦИОНИХ И СИГНАЛНИХ ИНСТАЛАЦИЈА 5/1.2 Осигурање железничке станице Нови Сад**, који је део ПИО - Пројекат изведеног објекта (ПИО) за деоницу пруге Нови Сад – Суботица – државна граница (Келебија), на катастарским парцелама према списку приложеном у Главној свесци, одређује се:

Ђорђе Максимовић, дипл.инж.ел. _____ 353 Р422 17

Пројектант:	ИНСТИТУТ МИХАЈЛО ПУПИН ДОО БЕОГРАД, Волгина 15, 11060 Београд
Одговорно лице/заступник:	Помоћник директора за финансије и сарадњу са привредом Жељко Стојковић, дипл.инж.ел.
Потпис:	
Број техничке документације:	TS.700.255-5/1.2
Место и датум:	Београд, септембар 2024.год.

5/1.2.4. ИЗЈАВА ОДГОВОРНОГ ПРОЈЕКТАНТА ПРОЈЕКТА

Одговорни пројектант **ПРОЈЕКАТ ТЕЛЕКОМУНИКАЦИОНИХ И СИГНАЛНИХ ИНСТАЛАЦИЈА 5/1.2 Осигурање железничке станице Нови Сад,** који је део ПИО - Пројекат изведеног објекта (ПИО) за деоницу пруге Нови Сад – Суботица – државна граница (Келебија), на катастарским парцелама према списку приложеном у Главној свесци:

Ђорђе Максимовић, дипл.инж.ел.

И З Ј А В Љ У Ј Е М

1. да измене у пројекту нису у супротности са локацијским условима:

-бр. ROP-MSGI-7141-LOC-1/2020, Заводни број: 350-02-00109/2020-14 од 08.05.2020,

-бр. ROP-MSGI-931-LOCA-3/2020, Заводни број: 350-02-00192/2020-14 од 29.05.2020;

-бр. ROP-MSGI-28188-LOCAH-6/2021, Заводни број: 350-02-01883/2021-07 од 30.09.2021. год.

и грађевинском дозволом

-бр. ROP-MSGI-27315-CPI-2/2021, Заводни број: 351-02-03590/2021-07 од 26.10.2021.год., односно да не представљају измене у смислу члана 142. став 2. Закона које изискују измену грађевинске дозволе;

2. да је пројекат израђен у складу са Законом о планирању и изградњи, прописима, стандардима и нормативима из области изградње објеката и правилима струке;

3. да је пројекат израђен у свему у складу са начинима за обезбеђење испуњења основних захтева за објекат прописаних елаборатима и студијама.

4. да је пројекат у складу са изменама добијеним од стручног Надзора и Извођача радова

Одговорни пројектант:	Ђорђе Максимовић, дипл.инж.ел.
Број лиценце:	353 P422 17
Потпис:	
Број техничке документације:	TS.700.255-5/1.2
Место и датум:	Београд, септембар 2024.год.

5/1.2.5. ТЕКСТУАЛНА ДОКУМЕНТАЦИЈА

5/1.2.5.1. ТАБЕЛА ИЗМЕНА

	5/1.2 Осигурање железничке станице Нови Сад				
Свеска ПЗИ	Свеска ПИО	Број измене	Назив измене	Опис Измене	Прилог / цртеж / допис
5/1.2	5/1.2	5/1.2-И1	Додатне захтеви инвеститора за станицу Нови Сад (сигнали)	Додавање 4 маневарска сигнала: ML2, MD16, ML16 и MD17 у станици Нови Сад.	Измена приказана у цртежима: TS.700.255-5/1.2-C02, TS.700.255-5/1.2-C03, TS.700.255-5/1.2-C23 и TS.700.255-5/1.2-C24. Позитивно мишљење Надзорног инжењера, писмо број: NAD-NSSB-JV-CRIC-CCCC-2147 од 24.01.2024. године.
		5/1.2-И2	Допуна пројектног решења осигурања станице Нови Сад	Додавање пута вожње од сигнала Fu96 у станици Нови Сад до луке Нови Сад.	Измена приказана у цртежу: TS.700.255-5/1.2-C02. Позитивно мишљење Надзорног инжењера, писмо број: HDJV-NSSB-DES-IZS-2024-0328 од 30.07.2024. године.

5/1.2	5/1.2	5/1.2-И3	Детаљно техничко решење које није дато у ПЗИ пројекту	Детаљна разрада техничког решења у смислу документовања специфичног начина повезивања опреме електронске поставнице, са свим потребним детаљима о ожичењу, начињу повезивања, специфичним називним карактеристикама неопходним за потребе будућег коришћења и одржавање сигнално-сигурносних уређаја у станици Нови Сад.	Детаљи примењеног техничког решења, којих нема у ПЗИ, дати су у новим цртежима: TS.700.255-5/1.2-C06, TS.700.255-5/1.2-C07, TS.700.255-5/1.2-C08, TS.700.255-5/1.2-C09, TS.700.255-5/1.2-C10, TS.700.255-5/1.2-C11, TS.700.255-5/1.2-C12, TS.700.255-5/1.2-C13, TS.700.255-5/1.2-C14, TS.700.255-5/1.2-C15, TS.700.255-5/1.2-C16, TS.700.255-5/1.2-C17, TS.700.255-5/1.2-C18, TS.700.255-5/1.2-C19, TS.700.255-5/1.2-C20, TS.700.255-5/1.2-C22, TS.700.255-5/1.2-C24 и TS.700.255-5/1.2-C28.

Табела број 1: Преглед измена у односу на Пројекат за извођење.

5/1.2.5.2. ТЕХНИЧКИ ОПИС - ОПИС ИЗМЕНА

У оквиру извођења радова на пројекту реконструкције, модернизације и изградње двоколосечне пруге Београд - Будимпешта, деоница Нови Сад - Суботица, радови на Осигурању железничке станице Нови Сад вршени су на основу Пројекта за извођење, ознака дела пројекта 5/1.2 Осигурање железничке станице Нови Сад, који је израдио China Railway Design Corporation Serbia Ogranak Beograd из Београда, број дела пројекта 2021-001-ЕЛЕ-5/1.2.

Током извођења поменутих радова, дошло до одступања од наведеног Пројекта за извођење, која нису у супротности са локацијским условима и грађевинском дозволом, односно не представљају измене у смислу члана 142. став 2. Закона које изискују измену грађевинске дозволе.

У претходном поглављу дат је табеларни преглед насталих измена, док ће у наставку бити дат текстуални опис насталих измена са свим неопходним детаљима.

5/1.2.5.2.1 Измена 5/1.2-И1 Додатне захтеви инвеститора за станицу Нови Сад (сигнали)

Захтевом Инвеститора „Инфраструктура железнице Србије“ а.д. из дописа број 10/2023-793 од 27.10.2023. године тражено је да се у станици Нови Сад уграде три додатна маневарска сигнала за заштиту колосечног пута и то:

(1) На блоку 1 станице Нови Сад при уласку воза из смера станице Петроварадин насупрот маневарском сигналу за заштиту колосечног пута MP1 на левом колосеку, уградити сигнал за заштиту колосечног пута на десном колосеку.
(2) На блоку 2 станице Нови Сад, на колосецима бр.9, бр.10 и бр.11 уградити маневарске сигнале за заштиту колосечног пута са избором циља маневарског пута вожње на везним колосецима.

Дописом број HDJV-NSSB-DES-IZS-2024-0017 од дана 18.01.2024. године, Извођач је доставио Предлог техничког решења у вези са додатним радовима на сигналима у станици Нови Сад на основу нових захтева које је Инвеститор издао.

Надзорни инжењер је анализирао достављени допис о додатним елементима и измене у пројектној документацији књига: 5/1.2 за станицу Нови Сад и доставио позитивно мишљење на Предлог техничког решења Извођача дописом број NAD-NSSB-JV-CRIC-CCCC-2147 од 24.01.2024. године.

Настала измена се огледа у следећим радовима:

(1) Додавање 4 маневарска сигнала ML2, MD16, ML16 и MD17, заједно са сигналним кабловима, темељима сигнала и уземљењем, што је документовано у цртежима број TS.700.255-5/1.2-C23 (ПЗИ цртеж број 2021-001-ЕЛЕ-5/1.2-01) Колосечна ситуација са спољним елементима осигурања, планом и трасом каблова (ситуациони цртеж) и TS.700.255-5/1.2-C24 План повезивања каблова у кабловским разделним ормарима;
(2) Измена Табеле зависности у складу са ново додатим сигналима, што је документовано у цртежу број TS.700.255-5/1.2-C02 (ПЗИ цртеж број 2021-001-ЕЛЕ-5/1.2-03) Табела зависности;
(3) Измена изгледа станичне поставнице на HMI мониторима, што је документовано у цртежу број TS.700.255-5/1.2-C03 (ПЗИ цртеж број 2021-001-ЕЛЕ-5/1.2-05) Изглед станичне поставнице у ММИ технологији.

5/1.2.5.2.2 Измена 5/1.2-И2 Допуна пројектног решења осигурања станице Нови Сад

На основу захтева Инвеститора „Инфраструктура железнице Србије“ а.д. из дописа број 10/2024-384 за допуну пројектног решења за осигурање станице Нови Сад која се огледа у додавању пута вожње од сигнала Fu96 у станици Нови Сад ка правац Луке Нови Сад, Извођач радова је доставио Предлог техничког решења у вези са допуном пројектног решења дописом број HDJV-NSSB-DES-IZS-2024-0328 од 24.07.2024. године.

Надзорни инжењер је анализирао достављени допис о додатним елементима и измене у пројектној документацији књига: 5/1.2 за станицу Нови Сад и доставио позитивно мишљење на Предлог техничког решења Извођача дописом број HDJV-NSSB-DES-IZS-2024-0328 од 30.07.2024. године.

Настала измена се огледа у следећим радовима: Допуна табеле зависности и пратећег софтвера електронског СС уређаја, што је документовано у цртежу број TS.700.255-5/1.2-C02 (ПЗИ цртеж број 2021-001-ЕЛЕ-5/1.2-03) Табела зависности.

5/1.2.5.2.3 Измена 5/1.2-ИЗ Детаљно техничко решење које није дато у ПЗИ пројекту

Након одабира конкретног произвођача и типа опрема за сваки појединачни тип опреме која се уграђује, у складу са ПЗИ пројектом, извођач радова извршио је детаљну разраду техничког решења у односу на детаље дате кроз ПЗИ пројекат. У овом детаљном техничком решењу извршена је разрада техничког решења из ПЗИ пројекта у смислу документовања специфичног начина повезивања унутрашње и спољашње сигнално-сигурносне опреме, са свим потребним детаљима о ожичењу, начињу повезивања, специфичним називним карактеристикама њених подсклопова неопходним за потребе будућег коришћења и одржавање сигнално-сигурносних уређаја у станици Нови Сад.

Детаљи примењеног техничког решења, којих нема у ПЗИ, дати су у новим цртежима:

TS.700.255-5/1.2-C06, TS.700.255-5/1.2-C07, TS.700.255-5/1.2-C08, TS.700.255-5/1.2-C09, TS.700.255-5/1.2-C10, TS.700.255-5/1.2-C11, TS.700.255-5/1.2-C12, TS.700.255-5/1.2-C13, TS.700.255-5/1.2-C14, TS.700.255-5/1.2-C15, TS.700.255-5/1.2-C16, TS.700.255-5/1.2-C17, TS.700.255-5/1.2-C18, TS.700.255-5/1.2-C19, TS.700.255-5/1.2-C20, TS.700.255-5/1.2-C22, TS.700.255-5/1.2-C24 и TS.700.255-5/1.2-C28.

5/1.2.5.3. ИЗВЕДЕНО СТАЊЕ

5/1.2.5.3.1. ПРЕДМЕТ ПРОЈЕКТА

Овим пројектом обрађен је начин осигурања железничке станице Нови Сад Путничка за рад у режиму пуног обостраног саобраћаја према станицама Петроварадин и Руменка, у режиму двоколосечне међустаничне зависности са распутницом Сајлово, односно у режиму једноколосечног саобраћаја према станици Нови Сад Ранжирна.

Овај Пројекат изведеног објекта је израђен за потребе прибављања употребне дозволе, коришћења и одржавања објекта, у текстуалној документацији, поред података из члана 29. Правилника о садржини, начину и поступку израде и начину вршења контроле техничке документације према класи и намени објеката садржи и техничке описе са додатним подацима у односу на оне који су већ дефинисани пројектом за грађевинску дозволу и пројектом за извођење, а који се односе на: инсталације и уграђену опрему, описе места и специфичне начине њихове уградње и повезивања у јединствену целину.

Железничка станица Нови Сад је станица на двоколосечној прузи у *km* 77+010 и међустаница је за пругу Београд - Нови Сад - Суботица, а одвојна за техничко путничку станицу Нови Сад (ТПС) и станицу Нови Сад Ранжирна. Управљање железничким саобраћајем возова се одвија путем сигналисаних возних и маневарских вожњи које се постављају са централне поставнице отправника возова - ММІ уређаја. Железничка станица Нови Сад је опремљена са 6 улазних, 5 заштитних сигнала, 17 излазних сигнала, 17 светлосних показивача сигнални знак 78 “Полазак“, 4 светлосна показивача правца, 8 светлосних показивача брзине, 3 гранично-колосечна сигнала и 22 маневарска сигнал. Слободност свих станичних и просторних одсека контролише се са системом бројача осовина.

Осигурање међустаничног растојања Петроварадин - Нови Сад изведено је уградњом електронског делимично централизованог аутоматског пружног блока, који омогућава пуни обострани саобраћај у режиму АПБ-а по оба колосека, и исто је обухваћено у оквиру пројекта осигурања деонице Стара Пазова - Нови Сад (искључиво).

Пројекат изведеног објекта, 5/1.2 Осигурање железничке станице Нови Сад урађен је на основу следећих докумената:

- Закон о планирању и изградњи („Сл. гласник РС“, бр.72/09, 81/09-испр., 64/10 - одлука УС, 24/11, 121/12, 42/13 - одлука УС, 50/13 - одлука УС, 98/13 - одлука УС, 132/14, 145/14, 83/18, 31/19, 37/19- др. Закон, 9/20, 52/21 и 62/23);
- Правилник о садржини, начину и поступку израде и начину вршења контроле техничке документације према класи и намени објеката („Сл. гласник РС“ бр. 96/2023);
- ПЗИ Пројекат за извођење, ознака дела пројекта 5/1.2 Осигурање железничке станице Нови Сад, који је израдио China Railway Design Corporation Serbia Ogranak Beograd из Београда, број дела пројекта 2021-001-ЕЛЕ-5/1.2.
- Грађевински дневници вођени од стране извођача радова;
- Техничка документација произвођача појединачне врсте опреме.

5/1.2.5.3.2. ЗНАЧЕЊЕ КОРИШЋЕНИХ СКРАЋЕНИЦА

У наредној табели дат је преглед скраћеница које су коришћене у овој свесци пројекта.

Енглески акроним	Значење скраћенице на енглеском језику	Српски акроним	Значење скраћенице на српском језику
CTC	Centralized Traffic Control	ТК	Телекоманда саобраћаја
RBC	Radio Block Center	RBC	Радио блок центар
FEC	Field Equipment Controllers	-	Контролер спољашње опреме
TSRS	Temporary Speed Restriction Server	-	Сервер за привремено ограничење брзине
CBI	Computer Based Interlocking system	ESSU	Електронски Сигнално-Сигурносни уређај
MMI	Man-Machine Interface	MMI	Човек-машина интерфејс
OTE	Optical Transmission Equipment	-	Опрема за оптички пренос
ETCS	European Train Control System	-	Европски систем за вођење возова
ODF	Optical Distribution Frame	-	Оптички раздели рам
CDF	Cable Distribution Frame	ЗКР	Завршни Кабловски Рам
PLC	Programmable Logic Controller	PLC	Програмабилни логички контролер
EEU	Electronic Execution Unit	-	Elektronska izvršna jedinica (kartica)
ASU	AC Signal Unit	-	Сигнална АС јединица
APU	AC Point Unit	-	Скретничка АС јединица
GIU	General Input Unit	-	Општа улазна јединица
GOU	General Output Unit	-	Општа излазна јединица
MT	Maintenance Machine	-	Радна станица службе одржавања
CPU	Central Processing Unit	-	Централна процесорска јединица
CIL	Computer Locking Layer	-	Рачунарски слој сигналне логике
AxC	Axle Counter	Б.О.	Бројач осовина

Табела број 2: Преглед коришћених скраћеница и њихово значење.

5/1.2.5.3.3. ТЕХНИЧКИ ИЗВЕШТАЈ

Основни технолошки задаци станице Нови Сад су:

- регулисање саобраћаја возова на прузи Београд - Нови Сад - Суботица,
- станица је пролазна – завршна за путнички саобраћај на прузи Београд - Нови Сад - Суботица,
- пријем и отпрема међународних и регионалних возова за превоз путника,
- организација саобраћаја теретних возова на прузи Београд - Нови Сад – Суботица,
- организација маневарског рада у станици ради промене смера вожње и формирање возних гарнитура возова за путнички саобраћај,
- да омогући претицање најдужих теретних возова.

У станици Нови Сад је израђено 12 колосека следеће намене:

- трећи и четврти колосек су главни пролазни колосеци двоколосечне пруге,
- први, други, пети и шести су пријемно-отпремни колосеци за возове за превоз путника,
- седми и осми колосек су отпремни колосеци за возове за превоз путника према Београду,
- девети, десети и једанаести колосек су отпремни колосеци за правац према Сомбору и Зрењанину,
- дванаести колосек је локомотивски за локомотиве на чекању.

Колосечне везе у станици Нови Сад обезбеђују следеће главне вожње кроз станицу без маневрисања:

- Улазне вожње из правца Петроварадина на 1, 2, 3, 4, 5, 6, 7, 8 и 9. станични колосек и ка Нови Сад Ранжирној станици по левом и десном колосеку,
- Улазне вожње из правца Руменке на 1, 2, 3, 4, 5 и 6. станични колосек по левом и десном колосеку,
- Улазне вожње из правца Сомбора на 1, 2, 9, 10 и 11. станични колосек,
- Улазне вожње из правца Римски Шанчеви на 5. и 6. станични колосек,
- Излазне вожње за правац Петроварадин са 1, 2, 3, 4, 5, 6, 7, 8 и 9. станичног колосека,
- Излазне вожње за правац Руменка са 1, 2, 3, 4, 5 и 6. станичног колосека,
- Излазне вожње за правац Сомбор са 1, 2, 9, 10 и 11. станичног колосека кроз распутницу преко станице Сајлово,
- Излазне вожње за правац Римски Шанчеви са 1. и 2. станичног колосека кроз распутницу и станицу Сајлово,
- Пролазне вожње из Луке Нови Сад ка Нови Сад Ранжирној станици.

Станица Нови Сад Ранжирна остаје са постојећим системом осигурања односно остаје опремљена сигнално-сигурносним уређајима и постројењима за брзину кретања воза преко скретничког подручја до 50 km/h – са улазним сигналима који нису у технички условљеној зависности од положаја скретница у путу вожње тако да сигналишу да ли је даља вожња дозвољена редовном или ограниченом брзином (уређај међусигналне зависности), и не постоји условљена техничка зависност са станицом Нови Сад.

Током радова на реконструкцији станице Нови Сад извршена је изградња колосечних веза којима се са двоколосечне везе између станице Нови Сад и распутнице Сајлово у km79+000 "брзе пруге". одваја колосек ка будућој техничко путничкој станици Нови Сад (ТПС). Припадајуће скретнице ових одвојних веза технолошки припадну станици Нови Сад, при чему се скретничко подручје штити са заштитним сигналима. Ови сигнали и припадајућа спољашња СС опрема су повезани

са уређајем осигурања станице Нови Сад. Подручни рачунар (FEC) станице Нови Сад ТПС уградиће се тек у будућности по осигурању станице Нови Сад ТПС.

Контрола одсека у станичном реону и на отвореној прузи према Петроварадину, Руменки и Сајлову врши се преко електронских бројача осовина са распоредом који обезбеђује контролу свих одсека који учествују у задатом путу вожње, имајући у виду да је у функционалном смислу распутница ТПС (која обухвата скретнице бр. 1Т, 2Т, 3Т, 4Т и 5Т) такође део јединственог СС уређаја станице Нови Сад. Пројектним решењем предвиђено је комплетно управљање саобраћајем у станици и на међустаничним растојањима са станичне поставнице.

Пројекат изведеног објекта - Осигурање железничке станице Нови Сад садржи потребне податке о уграђеним сигнално сигурносним уређајима, у смислу њихове микро-локације, начина уградње, начина повезивања у јединствену функционалну целину, конфигурације појединачних делова опреме као и осталих детаља неопходних за будуће коришћење и одржавање објекта. Општи технички описи уграђене сигнално-сигурносне опреме дати су у свесци 5/1.1. – ОПШТА СВЕСКА ПРОЈЕКТА ОСИГУРАЊА, број техничке документације IS.700.255-5/1.1.

У наставку је дат преглед опреме која је у оквиру радова на модернизацији пруге Београд - Суботица - државна граница (Келебија), на деоници пруге Нови Сад - Суботица уграђена у железничкој станици Нови Сад.

5/1.2.5.3.4. УНУТРАШЊИ СИГНАЛНО-СИГУРНОСНИ УРЕЂАЈИ

Железничка станица Нови Сад је опремљена савременим рачунарским сигнално-сигурносним уређајем - електронском поставницом (у даљем тексту ЕССУ) типа DS6-60, са централизованим постављањем скретница и аутоматским трасирањем, образовањем, блокирањем, контролом и разрешењем путева вожњи кроз станично подручје, произвођача China Railway Signal & Communication (CRSC) Co. Ltd из Народне републике Кине

Станични ЕССУ уређај користи рачунарску логику да приказује команде и стање скретница, колосечних одсека и станичних сигнала, да управља релевантним сигналима и скретницама, да управља возним и маневарским вожњама у станици. Електронска поставница DS6-60 користи 2 × (2 од 2) редундантну структуру, а све компоненте које се односе на обраду сигурносних информација су двоструко конфигурисане у складу са принципом „заштићено од квара“ и у случају настанка квара у једној тачки, настали квар неће утицати на сигуран рад овог система.

Унутрашњи део сигнално-сигурносног уређаја станице састоји се од:

- уређаја електронске поставнице,
- унутрашњег дела централизованих електронских уређаја аутоматског пружног блока за део међустаничног растојања Нови Сад - Сајлово,
- напојног уређаја,
- станичне командне поставнице у MMI технологији,
- унутрашње опреме за бројаче осовина (за све станичне и део просторних одсека),
- станичног ТК сателита,
- уређаја система за контролу возова ETCS level 2,
- станичних уређаја система за надзор рада и исправности сигналних уређаја (CSM),

Сви унутрашњи сигнално-сигурносни уређаји, осим радних станица отправника возова (HMI) смештени су у адаптираној станичној згради, која се налази са леве стране пруге у *km* 77+010, у приземљу у просторији број АН.3 (релејна СС просторија). Радне станице отправника возова смештене су у канцеларији отправника возова у просторији број А1.7 на првом спрату станичне зграде.

Диспозиција унутрашње опреме у поменутим просторијама железничке станице Нови Сад, као и специфични начини међусобног повезивања делове опреме са потребним детаљима за одржавање СС уређаја дату су у графичком делу документације.

5/1.2.5.3.5. СПОЉАШЊИ СИГНАЛНО-СИГУРНОСНИ УРЕЂАЈИ

5/1.2.5.3.5.1 СИГНАЛИ

За давање сигналних знакова којима се дозвољава или забрањује кретање возова или маневарских уграђени су улазни, излазни, заштитни, гранични-колосечни и маневарски сигнали.

На свим излазним сигналима у станици Нови Сад уграђени су светлосни показивачи сигналног знака 78: "Полазак".

Узлазни сигнали Fu92 и Fu94 од стране Петроварадина опремљени су додатним светлосним показивачи правца, где симбол „N“ означава вожње ка станици Нови Сад, док симбол „Z“ означава вожње према станици Нови Сад Ранжирна (ЗГОП), као и додатним показивачима брзине који могу да покажу симбол „3“ за улазне вожње на 7 и 8 станични колосек. Додатно, показивач брзине уграђен на улазном сигналу Fu94 може да покаже симбол „10“ за улазне вожње на четврти станични колосек.

Заштитни сигнали Au92 и Au94 опремљени су додатним светлосним показивачи правца, где симбол „S“ означава вожње ка Сајлову, док симбол „T“ означава вожње према станици ТПС Нови Сад.

Заштитни сигнал Gu95 опремљен је додатним светлосним показивачем брзине, који може да покаже симбол „3“ за улазне вожње на 9, 10 и 11 станични колосек

Излазни сигнал са четвртог колосека Fo4 према станици Петроварадин опремљен је додатним светлосним показивачем брзине, који може да покаже симбол „10“ за излазну вожњу ка Петроварадину по левом колосеку.

Излазни сигнали Go1, Go2, Go5 и Go6 опремљени су додатним светлосним показивачи правца, где симбол „R“ означава вожње ка станици Руменка, док симбол „S“ означава вожње према станици Сајлово.

Све сигналне светиљке на сигналима сигнали, као и додатни показивачи израђени су у LED технологији произвођача China Railway Signal & Communication (CRSC) Co. Ltd из народне републике Кине.

У станици Нови Сад уграђени су следећи главни сигнали и понављачи предсигналисања:

- Улазни сигнал из правца станице Петроварадин Fu92 по десном колосеку у *km* 75+866,79 D на типском темељу S51, са десне стране пруге на 2,6m од осе десног колосека, са црвено-белом плочом уочљивости, и са показивачима правца и брзине,
- Улазни сигнал из правца станице Петроварадин Fu94 по левом колосеку у *km* 75+866,79 D на типском темељу S51, са леве стране пруге на 2,6m од осе левог колосека, са црвено-белом плочом уочљивости, и са показивачима правца и брзине,
- Заштитни сигнал Fu96 за вожње из смера Ранжирне Нови Сад у *km* 76+848,32 D на типском темељу S41, са десне стране пруге (ранжирна) на 2,6m од осе колосека, са црвено-белом плочом уочљивости,
- Посебан предсигнал PFu96 у *km* 1+176,44 (ранжирна) на типском темељу S51, са леве стране пруге на 2,6m од осе левог колосека, са црно-белом плочом уочљивости,
- Излазни сигнал са првог колосека Fo1 према станици Петроварадин у *km* 76+826,12 D на типском темељу S31, са десне стране првог колосека на 2,3 m од осе тог колосека, са показивачем поласка воза и са црвено-белом плочом уочљивости,
- Излазни сигнал са другог колосека Fo2 према станици Петроварадин у *km* 76+826,12 D на типском темељу S31, са десне стране другог колосека на 2,3 m од осе тог колосека, са показивачем поласка воза и са црвено-белом плочом уочљивости,
- Излазни сигнал са трећег колосека Fo3 према станици Петроварадин у *km* 76+696,23 D на типском темељу S31, са десне стране трећег колосека на 2,3 m од осе тог колосека, са показивачем поласка воза и са црвено-белом плочом уочљивости,
- Излазни сигнал са четвртог колосека Fo4 према станици Петроварадин у *km* 76+749 D на типском темељу S31, са десне стране четвртог колосека на 2,3 m од осе тог колосека, са показивачем брзине и поласком воза и са црвено-белом плочом уочљивости,
- Излазни сигнал са петог колосека Fo5 према станици Петроварадин у *km* 76+875,41 D на типском темељу S31, са десне стране петог колосека на 2,3 m од осе тог колосека, са показивачем поласка воза и са црвено-белом плочом уочљивости,
- Излазни сигнал са шестог колосека Fo6 према станици Петроварадин у *km* 76+875,41 D на типском темељу S31, са десне стране шестог колосека на 2,3 m од осе тог колосека, са показивачем поласка воза и са црвено-белом плочом уочљивости,
- Излазни сигнал са седмог колосека Fo7 према станици Петроварадин у *km* 76+792,57 D на типском темељу S41, са десне стране седмог колосека на 2,3 m од осе тог колосека, са показивачем поласка воза и са црвено-белом плочом уочљивости,

- Излазни сигнал са осмог колосека Fo8 према станици Петроварадин у *km* 76+795,07 D на типском темељу S31, са десне стране осмог колосека на 2,3 m од осе тог колосека, са показивачем поласка воза и са црвено-белом плочом уочљивости,
- Излазни сигнал са првог колосека Go1 према станицама Руменка и Сајлово у *km* 77+197,10 D на типском темељу S31, са десне стране првог колосека на 2,3 m од осе тог колосека, са показивачем правца и поласком воза и са црвено-белом плочом уочљивости,
- Излазни сигнал са другог колосека Go2 према станицама Руменка и Сајлово у *km* 77+250,30 D на типском темељу S31, са десне стране другог колосека на 2,3 m од осе тог колосека, са показивачем правца и поласком воза и са црвено-белом плочом уочљивости,
- Излазни сигнал са трећег колосека Go3 према станици Руменка у *km* 77+358,81 D на типском темељу S31, са десне стране трећег колосека на 2,3 m од осе тог колосека, са показивачем поласка воза и са црвено-белом плочом уочљивости,
- Излазни сигнал са четвртог колосека Go4 према Руменка у *km* 77+358,81 D на типском темељу S31, са десне стране четвртог колосека на 2,3 m од осе тог колосека, са показивачем поласка воза и са црвено-белом плочом уочљивости,
- Излазни сигнал са петог колосека Go5 према станицама Руменка и Сајлово у *km* 77+232,10 D на типском темељу S31, са десне стране петог колосека на 2,3 m од осе тог колосека, са показивачем правца и поласком воза и са црвено-белом плочом уочљивости,
- Излазни сигнал са шестог колосека Go6 према станицама Руменка и Сајлово у *km* 77+232,10 D на типском темељу S41, са десне стране шестог колосека на 2,3 m од осе тог колосека, са показивачем правца и поласком воза и са црвено-белом плочом уочљивости,
- Излазни сигнал са деветог колосека Go9 према станици Сајлово у *km* 77+186,91 D на типском темељу S31, са десне стране деветог колосека на 2,3 m од осе тог колосека, са показивачем поласка воза и са црвено-белом плочом уочљивости,
- Излазни сигнал са десетог колосека Go10 према станици Сајлово у *km* 77+186,91 D на типском темељу S31, са десне стране десетог колосека на 2,3 m од осе тог колосека, са показивачем поласка воза и са црвено-белом плочом уочљивости,
- Излазни сигнал са једанаестог колосека Go11 према станици Сајлово у *km* 77+250,56 D на типском темељу S31, са десне стране једанаестог колосека на 2,3 m од осе тог колосека, са показивачем поласка воза и са црвено-белом плочом уочљивости,
- Улазни сигнал из правца станице Руменка Gu91 по левом колосеку у *km* 78+556,34 D = 1+189,67 VP2 на типском темељу S51, са леве стране пруге на 2,6m од осе левог колосека, са црвено-белом плочом уочљивости,
- Улазни сигнал из правца станице Руменка Gu93 по десном у *km* 78+556,34 D = 1+189,67 VP2 на типском темељу S51, са десне стране пруге на 2,6m од осе десног колосека, са црвено-белом плочом уочљивости,
- Улазни сигнал из правца станице Сајлово Gu95 по левом у *km* 77+857,3D = 0+504,50 VP1 на типском темељу S51, са леве стране пруге на 2,6m од осе левог колосека, са црвено-белом плочом уочљивости и показивачем брзине,
- Улазни сигнал из правца станице Сајлово Gu97 по десном колосеку у *km* 77+857,3 D = 0+504,5 VP1 на типском темељу S51, са десне стране пруге на 2,6m од осе десног колосека, са црвено-белом плочом уочљивости,
- Посебан предсигнал PGu95 у *km* 78+552,05 D = 1+209,10 VP1 на типском темељу S51, са десне стране пруге на 2,6m од осе десног колосека, са црно-белом плочом уочљивости,
- Посебан предсигнал PGu97 у *km* 78+556,34 D = 1+189,67 VP2 на типском темељу S51, са десне стране пруге на 2,6m од осе десног колосека, са црно-белом плочом уочљивости.

Колосечна веза ка будућој техничко путничкој станици Нови Сад, која се одваја са двоколосечне везе између станице Нови Сад и распутнице Сајлово наспрам *km* 79+000 "брзе пруге", се штити следећим заштитним сигналима:

- Заштитни сигнал Au92 у *km* 1+338 VP1 на типском темељу S51, са десне стране пруге на 2,6m од осе колосека, са црвено-белом плочом уочљивости, и са показивачем правца,
- Заштитни сигнал Au94 у *km* 1+314,07 VP2 на типском темељу S51, са десне стране пруге на 2,6m од осе колосека, са црвено-белом плочом уочљивости, и са показивачем правца,
- Посебни предсигнал PAu92 у *km* 0+621,1 VP1 на типском темељу S51, са десне стране пруге на 2,6m од осе колосека, са црвено-белом плочом уочљивости,
- Посебни предсигнал PAu94 у *km* 0+621,1 VP1 на типском темељу S51, са десне стране пруге на 2,6m од осе колосека, са црвено-белом плочом уочљивости,
- Заштитни сигнал Au91 у *km* = 79+444 D = 2+074,58 VP2 на типском темељу S51, са леве стране пруге на 2,6m од осе колосека, са црвено-белом плочом уочљивости, и са показивачем правца,
- Заштитни сигнал Au93 у *km* 79+444 D = 2+097 VP1 на типском темељу S51, са леве стране пруге на 2,6m од осе колосека, са црвено-белом плочом уочљивости, и са показивачем правца,
- Посебни предсигнал PAu91 у *km* 2+797 VP1 на типском темељу S51, са леве стране пруге на 2,6m од осе колосека, са црвено-белом плочом уочљивости,
- Посебни предсигнал PAu93 у *km* 2+797 VP1 на типском темељу S51, са леве стране пруге на 2,6m од осе колосека, са црвено-белом плочом уочљивости.

План ожичења сигнала, као и план повезивања са унутрашњим уређајима дати су у графичком делу документације.

За управљање маневарским путевима вожње у станици Нови Сад уграђени су следећи маневарски сигнали: MP1, ML2, MD4, MP5, MP7, MP9, MD10, ML11, MD11, ML12, MD12, ML14, MD14, ML16, MD16, MD17, MP15, ML18, MD18, ML19, MD20 и MP25 на типском темељу S11, на 2m од осе колосека и на стационажама датим у графичкој документацији, као и гранични-колосечни сигнали GKL6, GKD13 и GKD4T на типском темељу S21 на растојању од 2,6m од осе колосека.

У графичкој документацији су наведени тачни километарски положаји наведених маневарских и граничних колосечних сигнала, план њиховог ожичења, као и план повезивања са унутрашњим уређајима.

У наредној табели дат је списак уграђених главних станичних сигнала и предсигнала у станици Нови Сад са прегледом опремљености сигнала са допунским сигналима и пружним бализама система „Indusi-60”.

Сигнал		Допунски сигнали			Бализе	
Ознака	Тип	полазак	правац	брзина	1000/2000 Hz	500Hz
Fu92	Улазни	-	Да	Да	Да	Да
Fu94	Улазни	-	Да	Да	Да	Да
Fu96	Заштитни	-	-	-	Да	Да
PFu96	Предсигнал	-	-	-	Да	-
Fo1	Излазни	Да	-	-	Да	Да
Fo2	Излазни	Да	-	-	Да	Да
Fo3	Излазни	Да	-	-	Да	Да
Fo4	Излазни	Да	-	Да	Да	Да
Fo5	Излазни	Да	-	-	Да	Да
Fo6	Излазни	Да	-	-	Да	Да
Fo7	Излазни	Да	-	-	Да	-
Fo8	Излазни	Да	-	-	Да	-

Go1	Излазни	Да	Да	-	Да	-
Go2	Излазни	Да	Да	-	Да	-
Go3	Излазни	Да	-	-	Да	-
Go4	Излазни	Да	-	-	Да	-
Go5	Излазни	Да	Да	-	Да	-
Go6	Излазни	Да	Да	-	Да	-
Go9	Излазни	Да	-	-	Да	-
Go10	Излазни	Да	-	-	Да	-
Go11	Излазни	Да	-	-	Да	-
Gu91	Улазни	-	-	-	Да	-
Gu93	Улазни	-	-	-	Да	Да
Gu95	Улазни	-	-	Да	Да	Да
PGu95	Заштитни	-	-	-	Да	-
Gu97	Улазни	-	-	-	Да	-
PGu97	Заштитни	-	-	-	Да	-
Au91	Заштитни	-	-	-	Да	Да
Au92	Заштитни	-	Да	-	Да	Да
Au93	Заштитни	-	-	-	Да	Да
Au94	Заштитни	-	Да	-	Да	Да
PAu91	Предсигнал	-	-	-	Да	-
PAu92	Предсигнал	-	-	-	Да	-
PAu93	Предсигнал	-	-	-	Да	-
PAu94	Предсигнал	-	-	-	Да	-

Табела број 3: Преглед опремљености главних сигнала са допунским сигналима и пружним бализама система „Indusi-60”.

5/1.2.5.3.5.2 СКРЕТНИЦЕ И ИСКЛИЗНИЦЕ

У станици Нови Сад су уграђене 34 просте скретнице и 2 исклизнице. Све скретнице и исклизнице су опремљене са скретничким електро-поставним справама за централизовано управљање типа ZDJ9-XS, произвођача China Railway Signal & Communication (CRSC) Co. Ltd из Народне републике Кине.

На улазном грлу из правца Петроварадина уграђене су скретнице типа R1200, то су скретнице број S1, S2, S3 и S6. Ове скретнице су опремљене "додатним" контролницима положаја језичака, којима се додатно контролише положај језичка кроз исти струјни круг (кроз исти кабл) као и основни контролници у скретничким електропоставним справама.

Све скретнице су опремљене скретничким ликовима, са могућношћу електричног осветљења ликова. Сигнални знаци које могу показивати скретнички сигнали су:

- сигнални знак 49: „Вожња у правац уз или низ језичак”,
- сигнални знак 50: „Вожња у скретање”.

5/1.2.5.3.5.3 ОДСЕЦИ

За контролу станичних одсека на у станици Нови Сад уграђени су сензори точкова типа RSR123, произвођача Frauscher из Аустрије. Унутрашња опрема система бројача осовина типа FAdC R2 смештена је у релејној просторији.

План одсека као и план повезивања сензора бројача осовина дат је у графичкој документацији.

5/1.2.5.3.5.4 ПРУЖНИ АУТОСТОП УРЕЂАЈИ

У станици Нови Сад код свих главних сигнала и предсигнала уграђене су комбиноване пружне бализе 1000/2000 Hz произвођача Галеб ФСУ из Београда.

У станици Нови Сад је уграђено и четрнаест пружних бализа 500Hz на станичним улазним и излазним сигналима према табели број 3.

5/1.2.5.3.5.5 ГРЕЈАЊЕ СКРЕТНИЦА

Све скретнице на подручју станице Нови Сад су опремљене електричним грејачима. Уграђени грејачи скретница се напајају са посебних стубних трафостаница са контактне мреже 25/0,23kV одговарајуће снаге за покривање оптерећења грејача. Уграђено је укупно 6 стубних трафостанице за напајање система грејања скретница. Скретнице се у зависности од типа скретнице опремају са одређеним бројем типских грејача, произвођача China Railway Signal & Communication (CRSC) Co. Ltd из Народне републике Кине. Локација уградње разводних ормара, као и повезивање опреме система грејања скретница дати су у оквиру графичке документације.

5/1.2.5.3.5.6 СПОЉАШЊА ОПРЕМА ЗА ETCS НИВО 2

У књизи 5/2 (Пројекат опремања пруге европским системом за контролу возова /ETCS L2/ су дефинисана места уградње бализних група фиксних бализа. На цртежима планова каблова су приказани положаји фиксних бализних група које припадају систему контроле возова ETCS Ниво 2. Положаји фиксних бализних група су приказани и на одговарајућим цртежима у књизи 5/2.

ОДГОВОРНИ ПРОЈЕКТАНТ

Ђорђе Максимовић
Број лиценце: 352 P517 17

5/1.2.6. НУМЕРИЧКА ДОКУМЕНТАЦИЈА

Важи нумеричка документација из књиге ПЗИ 5/1.2 Осигурање железничке станице Нови Сад, број дела пројекта 2021-001-ЕЛЕ-5/1.2.

ОДГОВОРНИ ПРОЈЕКТАНТ

Ђорђе Максимовић
Број лиценце: 352 Р517 17

5/1.2.7. ГРАФИЧКА ДОКУМЕНТАЦИЈА

САДРЖАЈ ГРАФИЧКЕ ДОКУМЕНТАЦИЈЕ

Р.Бр.	Број цртежа	Назив цртежа	Веза са цртежом у ПЗИ или документом Извођача*
1.	TS.700.255-5/1.2-C01	План одсека са планом уземљења спољашњих елемената осигурања	2021-001-ЕЛЕ-5/1.2-02
2.	TS.700.255-5/1.2-C02	Табела зависности	2021-001-ЕЛЕ-5/1.2-03 5/1.2-И1, 5/1.2-И2
3.	TS.700.255-5/1.2-C03	Изглед станичне поставнице у ММИ технологији	2021-001-ЕЛЕ-5/1.2-05 5/1.2-И1
4.	TS.700.255-5/1.2-C04	Диспозиција унутрашњих уређаја у просторији електронске поставнице	2021-001-ЕЛЕ-5/1.2-06
5.	TS.700.255-5/1.2-C05	Принципијелна блок шема електронске поставнице	2021-001-ЕЛЕ-5/1.2-04
6.	TS.700.255-5/1.2-C06	Блок шема конфигурације модула у кабинетима електронске поставнице	2300-G3220522.12-01* 2300-G3220522.12-02*
7.	TS.700.255-5/1.2-C07	Блок шема конфигурације модула у универзалном сигналном кабинету	2300-G3220522.12-03*
8.	TS.700.255-5/1.2-C08	Блок шема конфигурације модула заштите од грмљавине у кабинету пренапонске заштите	2300-G3220522.12-04*
9.	TS.700.255-5/1.2-C09	Шематски дијаграм избора пренапонске заштите за сигналну опрему	2300-G3220522.12-12*
10.	TS.700.255-5/1.2-C10	План повезивања струјних кола сигналних светиљки и допунских сигнала	2300-G3220522.12-06*
11.	TS.700.255-5/1.2-C11	План повезивања струјних кола скретничких електро-поставних справа	2300-G3220522.12-07*
12.	TS.700.255-5/1.2-C12	План повезивања струјних кола сензора бројача осовина	2300-G3220522.12-08*
13.	TS.700.255-5/1.2-C13	План повезивања струјних кола за управљање пружним бализама система Indusi I-60	2300-G3220522.12-09*
14.	TS.700.255-5/1.2-C14	План повезивања струјних кола за контролу стања релеа за управљање пружним бализама система Indusi I-60	2300-G3220522.12-09*
15.	TS.700.255-5/1.2-C15	Шема повезивања контролера EEU I/O са напојним уређајем - пренос индикација стања напојног уређаја на ЕССУ	2300-G3220522.12-10*
16.	TS.700.255-5/1.2-C16	Шема повезивања напајања Универзалног сигналног кабинета (Z)	2300-G3220522.12-11*
17.	TS.700.255-5/1.2-C17	Шема повезивања EEU контролера за скретнице са Универзалним сигналним кабинетом	2300-G3220522.12-13*

18.	TS.700.255-5/1.2-C18	План повезивања контролера EEU на реглете кабинета за заштиту од грмљавине - Завршни кабловски рам	2300-G3220522.12-15*
19.	TS.700.255-5/1.2-C19	Детаљан план повезивања контаката релеа у групи релеа LSBJ на терминалу Z-10 универзалног сигналног кабинета	2300-G3220522.12-16*
20.	TS.700.255-5/1.2-C20	Преглед повезивања потрошача на напојном уређају	JX0471.00.00-SRB-Novi Sad*
21.	TS.700.255-5/1.2-C21	Принципијелна блок шема напојног уређаја	2021-001-ЕЛЕ-5/1.2-07
22.	TS.700.255-5/1.2-C22	Интелигентни панелни система за напајање сигнално-сигурносних уређаја PKX1 - ожичење кабинета напојног уређаја	JX0471.00.00-SRB-Novi Sad*
23.	TS.700.255-5/1.2-C23	Колосечна ситуација са спољним елементима осигурања, планом и трасом каблова (ситуациони цртеж)	2021-001-ЕЛЕ-5/1.2-01 5/1.2-И1
24.	TS.700.255-5/1.2-C24	План повезивања каблова у кабловским разделним ормарима	2300-G3220522.12-18* 5/1.2-И1
25.	TS.700.255-5/1.2-C25	Упрошћена колосечна ситуација са распоредом елемената, планом и трасом каблова за грејање скретница	2021-001-ЕЛЕ-5/1.2-08
26.	TS.700.255-5/1.2-C26	Блок шема система за грејање скретница са планом повезивања каблова	2021-001-ЕЛЕ-5/1.2-09
27.	TS.700.255-5/1.2-C27	Прорачун система грејања скретница	2021-001-ЕЛЕ-5/1.2-10
28.	TS.700.255-5/1.2-C28	Типски цртеж ранжирног ормара за повезивање грејача скретница - РОГЗ, са планом унутрашњег ожичења	

Track sections:
ОЗНАКА КОЛОМБИНА

Oznaka kolombina	Track numbers
1UP1	1UP1
1UP2	1UP2
1UP3	1UP3
1UP4	1UP4
1UP5	1UP5
1UP6	1UP6
1UP7	1UP7
1UP8	1UP8
1UP9	1UP9
1UP10	1UP10
1UP11	1UP11
1UP12	1UP12
1UP13	1UP13
1UP14	1UP14
1UP15	1UP15
1UP16	1UP16
1UP17	1UP17
1UP18	1UP18
1UP19	1UP19
1UP20	1UP20
1UP21	1UP21
1UP22	1UP22
1UP23	1UP23
1UP24	1UP24
1UP25	1UP25
1UP26	1UP26
1UP27	1UP27
1UP28	1UP28
1UP29	1UP29
1UP30	1UP30
1UP31	1UP31 (R1/1UpMain)
1UP32	1UP32 (R1/1UpMain)

Switch sections:
ОЗНАКА ВКРШЊАЧА

Oznaka kolombina	Switch numbers
201	W101-W105
202	W106-W109
203	W110-W114
204	W115-W116
205	W117-W118
206	W119-W120
207	W121-W122
208	W123-W124
209	W125-W126
210	W127-W128
211	W129-W130

NOVI SAD

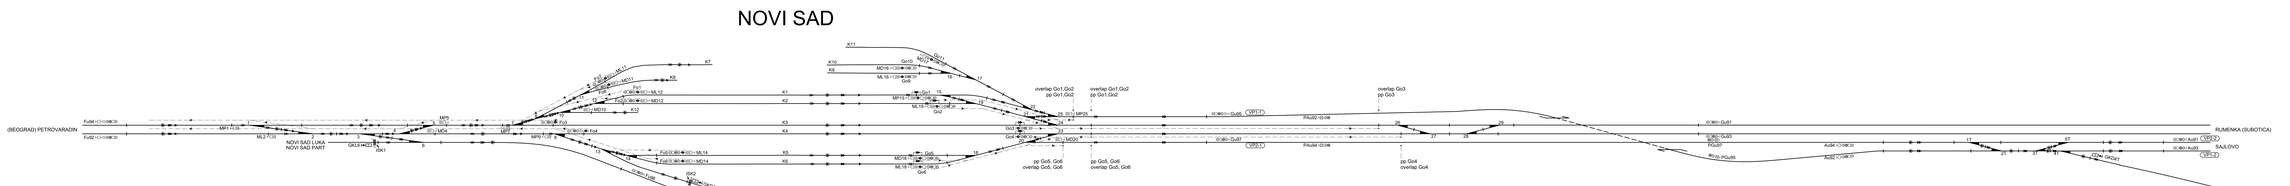

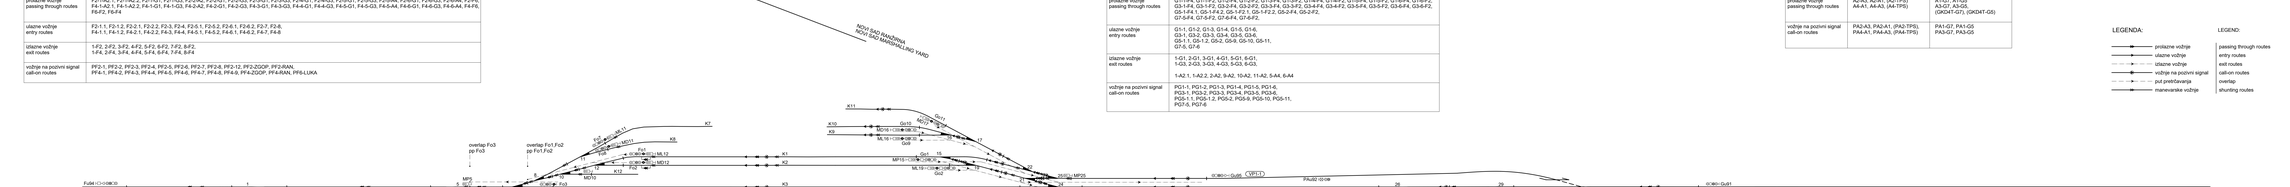

VOŽNJE STRANA "F"
TRAIN MOVEMENTS, SIDE "F"

prolazne vožnje passing through routes	F2-1-A2-1, F2-1-A2-2, F2-1-G1, F2-1-G3, F2-2-A2, F2-2-G1, F2-2-G2, F2-3-G1, F2-3-G3, F2-4-G1, F2-4-G3, F2-5-G1, F2-5-G3, F2-5-A4, F2-6-G1, F2-6-G3, F2-6-A4, F2-F6, F4-1-A2-1, F4-1-A2-2, F4-1-G1, F4-1-G3, F4-2-A2, F4-2-G1, F4-2-G3, F4-3-G1, F4-3-G3, F4-4-G1, F4-4-G3, F4-5-G1, F4-5-G3, F4-5-A4, F4-6-G1, F4-6-G3, F4-6-A4, F4-F6, F6-F2, F6-F4
ulazne vožnje entry routes	F2-1-1, F2-1-2, F2-2-1, F2-2-2, F2-3, F2-4, F2-5-1, F2-5-2, F2-6-1, F2-6-2, F2-7, F2-8, F4-1-1, F4-1-2, F4-2-1, F4-2-2, F4-3, F4-4, F4-5-1, F4-5-2, F4-6-1, F4-6-2, F4-7, F4-8
izlazne vožnje exit routes	1-F2, 2-F2, 3-F2, 4-F2, 5-F2, 6-F2, 7-F2, 8-F2, 1-F4, 2-F4, 3-F4, 4-F4, 5-F4, 6-F4, 7-F4, 8-F4
vožnje na pozivni signal call-on routes	PF2-1, PF2-2, PF2-3, PF2-4, PF2-5, PF2-6, PF2-7, PF2-8, PF2-12, PF2-ZGOP, PF2-RAN, PF4-1, PF4-2, PF4-3, PF4-4, PF4-5, PF4-6, PF4-7, PF4-8, PF4-9, PF4-ZGOP, PF4-MAN, PF6-LUKA

MANEVARSKE VOŽNJE STRANA "F"
SHUNTING MOVEMENTS, SIDE "F"

manevarske vožnje shunting routes	MP1-MP7, MP1-MP9, MP1-RAN , ML2-MP7, ML2-MP9, ML2-RAN , MP5-(1)MP10, MP7-(2)ML18, MP7-(7), MP7-(8), MP7-(9), GK2-MD10, MP9-(5)ML18, MP9-ZGOP, GK6-RAN	MP5-F4, MD4-F4, ML11-MP5, MD11-MP5, ML12-MP5, MD12-MP5, MD10-MP5, ML14-MD4, MD14-MD4, GKD13-MD4

VOŽNJE STRANA "G"
TRAIN MOVEMENTS, SIDE "G"

prolazne vožnje passing through routes	G1-1-F4, G1-1-F2, G1-2-F4, G1-2-F2, G1-3-F4, G1-3-F2, G1-4-F4, G1-4-F2, G1-5-F4, G1-5-F2, G1-6-F4, G1-6-F2, G3-1-F4, G3-1-F2, G3-3-F4, G3-3-F2, G3-5-F4, G3-5-F2, G3-4-F4, G3-4-F2, G3-6-F4, G3-6-F2, G5-1-F4,1, G5-1-F4,2, G5-1-F2,1, G5-1-F2,2, G5-2-F4, G5-2-F2, G7-5-F4, G7-5-F2, G7-6-F4, G7-6-F2,
ulazne vožnje entry routes	G1-1, G1-2, G1-3, G1-4, G1-5, G1-6, G3-1, G3-2, G3-3, G3-4, G3-5, G3-6, G5-1, G5-1-2, G5-2, G5-6, G5-10, G5-11, G7-5, G7-6,
izlazne vožnje exit routes	1-G1, 2-G1, 3-G1, 4-G1, 5-G1, 6-G1, 1-G3, 2-G3, 3-G3, 4-G3, 5-G3, 6-G3, 1-A2-1, 1-A2-2, 2-A2, 3-A2, 15-A2, 11-A2, 5-A4, 6-A4
vožnje na pozivni signal call-on routes	PG1-1, PG1-2, PG1-3, PG1-4, PG1-5, PG1-6, PG3-1, PG3-2, PG3-3, PG3-4, PG3-5, PG3-6, PG5-1, PG5-1-2, PG5-2, PG5-6, PG5-10, PG5-11, PG7-5, PG7-6

MANEVARSKE VOŽNJE STRANA "G"
SHUNTING MOVEMENTS, SIDE "G"

manevarske vožnje shunting routes	MP1-G3-1, MP1-S-G5-2, ML16-G5, MD16-G5, MD17-G5, ML15-G5, MD18-G7, ML15-G7	MD20-(5)ML14, MD20-(6)MD14, MP25-(1)ML12,1, MP25-(1)ML12,2, MP25-(2)MD12, MP25-(9), MP25(10), MP25-(11)

VOŽNJE PREKO RASPUTNICE "TPS"
TRAIN MOVEMENTS ACROSS JUNCTION "TPS"

prolazne vožnje passing through routes	A2-A3, A2-A1, (A2-TPS) A4-A1, A4-A3, (A4-TPS)	A1-G7, A1-G5 A3-G7, A3-G5, (GKD4T-G7), (GKD4T-G5)
vožnje na pozivni signal call-on routes	A2-A3, PA2-A1, (PA2-TPS), PA4-A1, PA4-A3, (PA4-TPS)	PA1-G7, PA1-G5 PA3-G7, PA3-G5

LEGENDA:
LEGEND:

prolazne vožnje	passing through routes
ulazne vožnje	entry routes
izlazne vožnje	exit routes
vožnje na pozivni signal	call-on routes
put premještavanja	overlap
manevarske vožnje	shunting routes

Svaki fizički ili pravni subjekat koji koristi ovaj projekat ili njegove delove bez prethodnog pismenog odobrenja Društva za projektovanje i inženjering Železnice Beograd a.d. Beograd, ul. Nemanjina 6, 11000 Beograd, Srbija, matični broj 07000000, PIB 100000000 (u daljem tekstu: Društvo) biće odgovoran za prekršaj u skladu sa Zakonom o autorskim i srodnim pravima ("Službeni glasnik RS", br. 104/2009, 99/2011, 119/2012, 29/2016 - odluka US, 66/2019 i 129/2021) i biće kažnjen novčanom kaznom u iznosu od 100.000 do 2.000.000 dinara, a odgovorno lice u pravnom licu novčanom kaznom u iznosu od 10.000 do 200.000 dinara. Pored toga, Društvo će zahtevati naknadu materijalne i nematerijalne štete koja mu je nastala usled povrede autorskih prava.

Sect 01 up 12
Sheet: 01 of 12

Projektant / Designer:
ŽPIM Železnička inženjerska preduzeća Beograd a.d. Beograd
Železnički inženjering - Železnica
Železnička infrastruktura a.d. Beograd
Železnice Srbije a.d. Beograd
Železnička infrastruktura akcionarsko društvo Čačak a.d. Čačak
Železnički inženjering Železnica

NOVI SAD

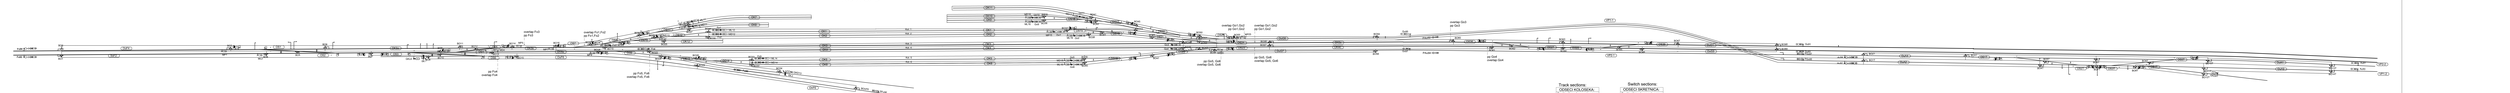
overlap PoS
overlap PoS, PoE
overlap Dn1 DoZ
overlap Dn1 DoD
overlap Dn2 DoZ
overlap Dn2 DoD
overlap SoN
overlap SoN, SoE
overlap SoE
overlap PoE
overlap PoD
overlap PoD, PoE
overlap SoD
overlap SoD, SoE
overlap SoE, SoE
overlap SoE, SoE
overlap SoE
overlap SoE
overlap

1	2	3	4			5			6	7	8	9	10		11	12		13	14	15		16	17	18	19	20	21	22	23	24		25
	ГЛАВНЕ		КОМАНДЕ ЗА ПУТЕВЕ ВОЖЊЕ СА ЕЛЕКТРОНСКЕ ПОСТАВНИЦЕ (тастатура или миш)								УСЛОВИ ЗА ПОСТАВЉАЊЕ И ОДРЖАВАЊЕ ПУТА ВОЖЊЕ														УСЛОВИ ЗА ПОТПУНО РАЗРЕШЕЊЕ ПУТА ВОЖЊЕ						
Р. бр. вожње	СМЕР ВОЖЊЕ	ОЗНАКА ВОЖЊЕ	старт	циљ	РУЧНИЧКА ФУНКЦИЈА	ПОЈАМ НА СИГНАЛУ	ГРАНИЧНИ КОЛОСЕК ЗА ПРОЛАЗ СИГНАЛА У ПУТУ ВОЖЊЕ	ПОКАЗИВАЧ ПРАВЦА	ПОКАЗИВАЧ БРЗИНЕ	ДОЗВОЉЕНА БРЗИНА (km/h)	ДОДАТНИ УСЛОВИ	СКРЕТНИЦЕ У ПУТУ ВОЖЊЕ	СКРЕТНИЦЕ У ПУТУ ПРЕТРЧАВАЊА	СКРЕТНИЦЕ У БОЧНОЈ ЗАШТИТИ		ЗАВИСНОСТ	ОДСЕК ЗА ОБАРАЊЕ СИГНАЛА		ОДСЕЦИ У ПУТУ ВОЖЊЕ	ОДСЕЦИ У ПУТУ ПРЕТРЧАВ.	ОДСЕЦИ У БОЧНОЈ ЗАШТИТИ		АПБ ИЛИ МЕЂУСТАНИЧ. ОДСЕК	СМЕР ПУЉАЊЕ	СИГНАЛИ ЧИЈИ СЕ ПОЈАМ МОРА КОНТРОЛИСАТИ:		ПРИНУДНО РАЗРЕШЕЊЕ		ВОЗНО РАЗРЕШЕЊЕ - ОДСЕК КОЈИ РАЗРЕШАВА			РАЗРЕШЕЊЕ ЗАВИСНОСТИ СА ПП
																стартни сигнал (заузимањем одсека)	међусигнал (ослобађањем одсека)							ДА БУДЕ "СТОЈ"	ДА НЕ БУДЕ ТАМАН	СИГНАЛ МОРА БИТИ НА СТОЈ	БЕЗ ВРЕМ. КАШЊЕЊА	ВРЕМЕ КАШЊЕЊА	У ПУТУ ВОЖЊЕ	У ПУТУ ПРЕТРЧАВАЊА	У БОЧНОЈ ЗАШТИТИ		
													путa вожње	путa претрч.						путa вожње	путa претрч.										путa вожње	путa претрч.	

* КОЛОНА 4: Додатна опција (подмени) старта пута вожње из разлога разликовања пута вожње.

** КОЛОНА 4: Додатна опција подменија циља пута вожње из разлога разликовања пута претрчавања.

* COLUMN 4: Additional option (in submenu) of start of the route for the reason of making difference between similar routes.

** COLUMN 4: Additional option (in submenu) of end of the route for the reason of making difference between overlaps.

КОЛОНА 13, КОЛОНА 18: уносе се елементи који не могу трајно контролисати али их је потребно проверити у тренутку постављања пута вожње.

COLUMNS 13,18: elements that can't be permanently controlled, but should be checked before setting the route

1	2	3	4			5			6	7	8	9	10		11	12		13	14	15		16	17	18	19	20	21	22	23	24		25
			TRAIN ROUTE COMMANDS FROM HMI								CONDITIONS FOR SETTING AND LOCKING OF THE TRAFFIC ROUTE														CONDITIONS FOR COMPLETE RELEASE OF THE ROUTE						
Nr. of route	ROUTE DIRECTION	ROUTE LABEL	START	END	RISKY FUNCTION	SIGNAL ASPECT	TRACK LIMIT FOR CROSSING SIGNALS IN TRAIN ROUTE	ROUTE INDICATOR	SPEED INDICATOR	ALLOWED SPEED (km/h)	ADDITIONAL CONDITIONS	POINTS AND DERAILERS IN THE ROUTE	POINTS AND DERAILERS IN THE OVERLAP	POINTS AND DERAILERS IN FLANK PROTECTION		LEVEL CROSS SECTIONS	SECTIONS FOR SIGNAL RELEASE		SECTIONS IN THE ROUTE	SECTIONS IN THE OVERLAP	SECTIONS IN THE FLANK PROTECTION		AB OR INTERSTATION SECTION	CONSENT DIRECTION	SIGNALS TO BE CONTROLLED		FORCED RELEASE			RELEASE BY TRAIN - CORRESPONDING SECTIONS			RELEASE OF LEV.CROSS. DEPENDENCY
													OF ROUTE	OF OVERLAP			START SIGNAL (OCCUPIED THE TARGET SECTION)	INTERMEDIATE SIGNAL (CLEAR THE TARGET SECTION)			OF ROUTE	OF OVERLAP			ON "STOP"	NOT TO BE DARK	SIGNAL MUST BE ON STOP	WITHOUT DELAY WHEN SECTION IS FREE	DELAY TIME WHEN SECTION IS OCCUPIED	IN THE ROUTE	IN THE OVERLAP	IN THE FLANK PROTECTION		
																															OF ROUTE	OF OVERLAP	

This symbol means the elements that can not be permanently controlled, but should be checked before setting the route or give the proceed aspect. This symbol indicates the presence of secondary side protection elements. Before setting the route , if the conditions for this side protection element are not met, the secondary side protection element should be checked.

01	1. track	F2-1.1	Fv92	Go1 (OS25)		Fv92 If ● / Fv92 If Go1 ○		ML2 ○ MP7 ○	N	-	50		S2+; S3+; S4-; S5-; S7-; S8+; S10+; S12+	S15+; S22+; S25-	S6+; ISK2+	S19-; S21+		OuF2	MP7 - OK3b ML2 - OuF2	OuF2; OS2; OS3; OS4; OS5; OK3b; OS7; OS8; OS10; OS12; OK1	OS15; OS22; OS25	OuF4; OS1; OK3a; OK4a; OS9; OS13; OS14; OS11	OS16; OS17			Fv92 FuF4: FuF6; Fo5; Fo4; Fo3; Fo2; Fo1; Fo8; Fo7; MP1; MP4; ML14; ML13; MP5; MD10; ML11; MD11; ML12; MD12; Go9; Go10; Go11; Go95; ML16; MD16; MD17; MP20	-	Fu92	If APP-F2 clear	240s (APP-F2 occupied) 90s (if train entered route)	OS12	OS12 + 90"	OS12	OS12 + 90"	
02	1. track	F2-1.2	Fv92	Go1 (OS24)		Fv92 If ● / Fv92 If Go1 ○ / ○		ML2 ○ MP7 ○	N	-	50		S2+; S3+; S4-; S5-; S7-; S8+; S10+; S12+	S15-; S19+; S21+; S24-	S6+; ISK2+	S22-; S25-		OuF2	MP7 - OK3b ML2 - OuF2	OuF2; OS2; OS3; OS4; OS5; OK3b; OS7; OS8; OS10; OS12; OK1	OS15; OS19; OS21; OS24	OuF4; OS1; OK3a; OK4a; OS9; OS13; OS14; OS11	-			Fv92 FuF2: FuF4; Fo6; Fo5; Fo4; Fo3; Fo2; Fo1; Fo8; Fo7; MP1; MP4; ML14; MP5; MD10; ML11; MD11; ML12; MD12; Go2; Go3 ML19	Gu91; Gu93	Fu92	If APP-F2 clear	240s (APP-F2 occupied) 90s (if train entered route)	OS12	OS12 + 90"	OS12	OS12 + 90"	
03	2. track	F2-2.1	Fv92	Go2 (OS24)		Fv92 If ● / Fv92 If Go2 ○ / ○		ML2 ○ MP7 ○	N	-	50		S2+; S3+; S4-; S5-; S7-; S8+; S10+; S12-	S19-; S21+; S24-	S8+; ISK2+	S15+; S25-		OuF2	MP7 - OK3b ML2 - OuF2	OuF2; OS2; OS3; OS4; OS5; OK3b; OS7; OS8; OS10; OS12; OK2	OS19; OS21; OS24	OuF4; OS1; OK3a; OK4a; OS9; OS13; OS14; OS11	-			Fv92 FuF4: FuF6; Fo6; Fo5; Fo4; Fo3; Fo2; Fo1; Fo8; Fo7; MP1; MD4; ML14; MP5; MD10; ML11; MD11; ML12; MD12; Go3	Gu91; Gu93	Fu92	If APP-F2 clear	240s (APP-F2 occupied) 90s (if train entered route)	OS12	OS12 + 90"	OS12	OS12 + 90"	
04	2. track	F2-2.2	Fv92	Go2 (OS25)		Fv92 If ● / Fv92 If Go2 □ / ○		ML2 ○ MP7 ○	N	-	50		S2+; S3+; S4-; S5-; S7-; S8+; S10+; S12-	S19-; S21-; S25+	S6+; ISK2+	S24+		OuF2	MP7 - OK3b ML2 - OuF2	OuF2; OS2; OS3; OS4; OS5; OK3b; OS7; OS8; OS10; OS12; OK2	OS19; OS21; OS25	OuF4; OS1; OK3a; OK4a; OS9; OS13; OS14; OS11	OS15; OS16; OS17; OS22			Fv92 FuF4: FuF6; Fo6; Fo5; Fo4; Fo3; Fo2; Fo1; Fo8; Fo7; MP1; MD4; ML14; MP5; MD10; ML11; MD11; ML12; MD12; Go1; Go9; Go10; Go11; Go95; ML16; MD16; MD17; MP15; MP25	-	Fu92	If APP-F2 clear	240s (APP-F2 occupied) 90s (if train entered route)	OS12	OS12 + 90"	OS12	OS12 + 90"	
05	3. track	F2-3	Fv92	Go3		Fv92 If ● / Fv92 If Go3 ☒ or ☒ / ◉ or ○ / Fu92 If Go3 ☒ or ☒ / ○ or ○		ML2 ○ MP7 ○	N	-	50		S2+; S3+; S4-; S5-; S7+	S24+	S6+; ISK2+	S21-		OuF2	MP7 - OK3b ML2 - OuF2	OuF2; OS2; OS3; OS4; OS5; OK3b; OS7; OK3	OS24; OK3c	OuF4; OS1; OK3a; OK4a; OS9; OS13; OS14; OS8; OS10; OS11; OS12	-			Fv92 FuF4: FuF6; Fo6; Fo5; Fo4; Fo3; Fo2; Fo1; Fo8; Fo7; MP1; MD4; ML14; MP5; MD10; ML11; MD11; ML12; MD12;	Gu91; Gu93	Fu92	If APP-F2 clear	240s (APP-F2 occupied) 90s (if train entered route)	OS7	OS7 + 90"	OS7	OS7 + 90"	
06	4. track	F2-4	Fv92	Go4		Fv92 If ◉ / Fv92 If ○ / ◉ or ○ / Fu92 If Go4 ☒ or ☒ / ◉ or ◉		ML2 ○ MP9 ○	N	-	max.		S2+; S3+; S4+; S9+	S23+	S1+; S6+ S5+; ISK2+	S20-		OuF2	MP9 - OK4a ML2 - OuF2	OuF2; OS2; OS3; OS4; OK4a; OS9; OK4	OS23; OK4c	OS13; OS14	-			Fv92 FuF2: Fo4; Fo5; Fo6; MD4; ML14; MD14	Gu91; Gu93	Fu92	If APP-F2 clear	240s (APP-F2 occupied) 90s (if train entered route)	OS9	OS9 + 90"	OS9	OS9 + 90"	
07	5. track	F2-5.1	Fv92	Go5 (OS23)		Fv92 If ● / Fv92 If Go5 ☒ / □ / Fv92 If Go5 ☒ or ☒ / ◉ or ○		ML2 ○ MP9 ○	N	-	50		S2+; S3+; S4+; S9-; S13+; S14-	S18-; S20+; S23-	S1+; S6+; S5+; ISK2+	-		OuF2	MP9 - OK4a ML2 - OuF2	OuF2; OS2; OS3; OS4; OK4a; OS9; OS13; OS14; OK5	OS18; OS20; OS23	-	OuG7			Fv92 FuF2: Fo4; Fo5; Fo6 MD4; ML14; MD14; Go6; Go95; Gu97 ML18; MD20	Gu91; Gu93	Fu92	If APP-F2 clear	240s (APP-F2 occupied) 90s (if train entered route)	OS14	OS14 + 90"	OS14	OS14 + 90"	
08	5. track	F2-5.2	Fv92	Go5 (OS20)		Fv92 If ● / Fv92 If Go5 ☒ / □ / Fv92 If Go5 ☒ or ○		ML2 ○ MP9 ○	N	-	50		S2+; S3+; S4+; S9-; S13+; S14-	S18-; S20-	S1+; S6+; S5+; ISK2+	S23+		OuF2	MP9 - OK4a ML2 - OuF2	OuF2; OS2; OS3; OS4; OK4a; OS9; OS13; OS14; OK5	OS18; OS20	-	-			Fv92 FuF2: Fo4; Fo5; Fo6 MD4; ML14; MD14; Go6; Go95; Gu97 ML18; MD20	-	Fu92	If APP-F2 clear	240s (APP-F2 occupied) 90s (if train entered route)	OS14	OS14 + 90"	OS14	OS14 + 90"	
09	6. track	F2-6.1	Fv92	Go6 (OS23)		Fv92 If ● / Fv92 If Go6 ☒ / □ / Fv92 If Go6 ☒ or ☒ / ◉ or ○		ML2 ○ MP9 ○	N	-	50		S2+; S3+; S4+; S9-; S13+; S14+	S18+; S20+; S23-	S1+; S6+; S5+; ISK2+	-		OuF2	MP9 - OK4a ML2 - OuF2	OuF2; OS2; OS3; OS4; OK4a; OS9; OS13; OS14; OK6	OS18; OS20; OS23	-	OuG7			Fv92 FuF2: Fo4; Fo5; Fo6 MD4; ML14; MD14; Go5; Go6; Gu97 ML18; MD20	Gu91; Gu93	Fu92	If APP-F2 clear	240s (APP-F2 occupied) 90s (if train entered route)	OS14	OS14 + 90"	OS14	OS14 + 90"	
10	6. track	F2-6.2	Fv92	Go6 (OS20)		Fv92 If ● / Fv92 If Go6 ☒ / □ / Fv92 If Go6 ☒ / ○		ML2 ○ MP9 ○	N	-	50		S2+; S3+; S4+; S9-; S13+; S14+	S18+; S20-	S1+; S6+; S5+; ISK2+	S23+		OuF2	MP9 - OK4a ML2 - OuF2	OuF2; OS2; OS3; OS4; OK4a; OS9; OS13; OS14; OK6	OS18; OS20	-	-			Fv92 FuF2: Fo4; Fo5; Fo6 MD4; ML14; MD14; Go5; Go6; Gu97 MD18; MD20	-	Fu92	If APP-F2 clear	240s (APP-F2 occupied) 90s (if train entered route)	OS14	OS14 + 90"	OS14	OS14 + 90"	
11	7. track	F2-7	Fv92	OK7		Fv92 ☒		ML2 ○ MP7 ○	N	3	30		S2+; S3+; S4-; S5-; S7-; S8-; S11+	-	S6+; ISK2+	-		OuF2	MP7 - OK3b ML2 - OuF2	OuF2; OS2; OS3; OS4; OS5; OK3b; OS7; OS8; OS11; OK7	-	OuF4; OS1; OK3a; OK4a; OS9; OS13; OS14; OS10; OS12	-			Fv92 FuF4: FuF6; Fo5; Fo4; Fo3; Fo2; Fo1; Fo8; Fo7; MP1; MD4; ML14; MP5; MD10;ML11; MD11; ML12; MD12;	-	Fu92	If APP-F2 clear	240s (APP-F2 occupied) 90s (if train entered route)	OS11	-	OS11	-	
12	8. track	F2-8	Fv92	OK8		Fv92 ☒		ML2 ○ MP7 ○	N	3	30		S2+; S3+; S4-; S5-; S7-; S8-; S11-	-	S6+; ISK2+	-		OuF2	MP7 - OK3b ML2 - OuF2	OuF2; OS2; OS3; OS4; OS5; OK3b; OS7; OS8; OS11; OK8	-	OuF4; OS1; OK3a; OK4a; OS9; OS13; OS14; OS10; OS12	-			Fv92 FuF4: FuF6; Fo5; Fo4; Fo3; Fo2; Fo1; Fo8; Fo7; MP1; MD4; ML14; MP5; MD10;ML11; MD11; ML12; MD12;	-	Fu92	If APP-F2 clear	240s (APP-F2 occupied) 90s (if train entered route)	OS11	-	OS11	-	
13	RAN	F2-F6	Fv92	RAN		Fv92 ☒		ML2 ○	Z	-	50		S2+; S3-; S6-	-	S1+; S5+; ISK1+; ISK2+	-		OuF2	ML2 - OuF2	OuF2; OS2; OS3; OS6; OuF6	-	OS4; OK4a; OS9; OS13; OS14	-	OnF6	to RAN ▶	Fv92 FuF6: Fo6; Fo5; Fo4; MD4; ML14; MD14	-	Fu92	If APP-F2 clear	240s (APP-F2 occupied) 90s (if train entered route)	OuF6	-	OuF6	-	
14	HOME ROUTES (Novi Sad) 1. track	F4-1.1	Fv94	Go1 (OS25)		Fv94 If ● / Fv94 If Go1 ○ / ○		MP1 ○ MP7 ○	N	-	50		S1+; S5+; S7-; S8+; S10+; S12+	S15+; S22+; S25-	S2+; S4+	S19-; S21+		OuF4	MP1 - OuF4; MP7 - OK3b	OuF4; OS1; OK3a; OS5; OK3b; OS7; OS8; OS10; OS12; OK1	OS15; OS22; OS25	OS11	OS16; OS17			Fv94 FuF3: Fo3; Fo2; Fo1; Fo8; Fo7; MP5; MD10; ML12; MD12; ML11; MD11; Go9; Go10; Go11; Go95; ML16; MD16; MD17; MP20	-	Fu94	If APP-F4 clear	240s (APP-F4 occupied) 90s (if train entered route)	OS12	OS12 + 90"	OS12	OS12 + 90"	
15	1. track	F4-1.2	Fv94	Go1 (OS24)		Fv94 If ● / Fv94 If Go1 ☒ / □ / Fv94 If Go1 ◉ or ☒ / ○ or ☒		MP1 ○ MP7 ○	N	-	50		S1+; S5+; S7-; S8+; S10+; S12+	S15-; S19+; S21+; S24-	S2+; S4+	S22-; S25-		OuF4	MP1 - OuF4; MP7 - OK3b	OuF4; OS1; OK3a; OS5; OK3b; OS7; OS8; OS10; OS12; OK1	OS15; OS19; OS21; OS24	OS11	-			Fv94 FuF2: Fo2; Fo1; Fo8; Fo7; MP5; MD10; ML12; MD12; ML11; MD11; Go2; Go3 ML19	Gu91; Gu93	Fu94	If APP-F4 clear	240s (APP-F4 occupied) 90s (if train entered route)	OS12	OS12 + 90"	OS12	OS12 + 90"	
16	2. track	F4-2.1	Fv94	Go2 (OS24)		Fv94 If ● / Fv94 If Go2 ☒ / □ / Fv94 If Go2 ◉ or ☒ / ○ or ☒		MP1 ○ MP7 ○	N	-	50		S1+; S5+; S7-; S8+; S10+; S12-	S19-; S21+; S24-	S2+; S4+	S15+; S25-		OuF4	MP1 - OuF4; MP7 - OK3b	OuF4; OS1; OK3a; OS5; OK3b; OS7; OS8; OS10; OS12; OK2	OS19; OS21; OS24	OS11	-			Fv94 FuF3: Fo3; Fo2; Fo1; Fo8; Fo7; MP5; MD10; ML12; MD12; ML11; MD11; Go3	Gu91; Gu93	Fu94	If APP-F4 clear	240s (APP-F4 occupied) 90s (if train entered route)	OS12	OS12 + 90"	OS12	OS12 + 90"	
17	2. track	F4-2.2	Fv94	Go2 (OS25)		Fv94 If ● / Fv94 If Go2 ☒ / □ / Fv94 If Go2 ◉ / ○		MP1 ○ MP7 ○	N	-	50		S1+; S5+; S7-; S8+; S10+; S12-	S19-; S21-; S25+	S2+; S4+	S24+		OuF4	MP1 - OuF4; MP7 - OK3b	OuF4; OS1; OK3a; OS5; OK3b; OS7; OS8; OS10; OS12; OK2	OS19; OS21; OS25	OS11	OS15; OS16; OS17; OS22			Fv94 FuF3: Fo3; Fo2; Fo1; Fo8; Fo7; MP5; MD10; ML12; MD12; ML11; MD11; Go1; Go9; Go10; Go11; Go95; ML16; MD16; MD17; MP15; MP25	-	Fu94	If APP-F4 clear	240s (APP-F4 occupied) 90s (if train entered route)	OS12	OS12 + 90"	OS12	OS12 + 90"	
18	3. track	F4-3	Fv94	Go3		Fv94 If ● / Fv94 If Go3 ○ / ◉ or ○ / Fu94 If Go3 ☒ or ☒ / □ If ◉ or ○		MP1 ○ MP7 ○	N	-	max.		S1+; S5+; S7+	S24+	S2+; S4+	S21-		OuF4	MP1 - OuF4; MP7 - OK3b	OuF4; OS1; OK3a; OS5; OK3b; OS7; OK3	OS24; OK3c	OS8; OS10; OS11; OS12	-			Fv94 FuF4: FuF6; Fo6; Fo5; Fo4; Fo3; Fo2; Fo1; Fo8; Fo7; MP5; MD10; ML12; MD12; ML11; MD11;	Gu91; Gu93	Fu94	If APP-F4 clear	240s (APP-F4 occupied) 90s (if train entered route)	OS7	OS7 + 90"	OS7	OS7 + 90"	
19	4. track	F4-4	Fv94	Go4		Fv94 If ● / Fv94 If Go4 ☒ / □ / Fv94 If Go4 ◉ or ☒ / ○ or ○		MP1 ○ MP9 ○	N	10	100		S1-; S2-; S3+; S4+; S9+	S23+	S6+; ISK2+	S20-		OuF4	MP1 - OuF4 MP9 - OK4a	OuF4; OS1; OS2; OS3; OS4; OK4a; OS9; OK4	OS23; OK4c	OuF2; OK3a; OS5; OK3b; OS7; OS8; OS10; OS11; OS12; OS13; OS14	-			Fv94 FuF2: Fo6; Fo5; Fo4; Fo3; Fo2; Fo1; Fo8; Fo7; MD4; MP5; MD10; ML12; MD12; ML11; ML14; MD14;ML2	Gu91; Gu93	Fu94	If APP-F4 clear	240s (APP-F4 occupied) 90s (if train entered route)	OS9	OS9 + 90"	OS9	OS9 + 90"	
20	5. track	F4-5.1	Fv94	Go5 (OS23)		Fv94 If ● / Fv94 If Go5 ☒ / □ / Fv94 If Go5 ☒ or ☒ / ◉ or ○		MP1 ○ MP9 ○	N	-	50		S1-; S2-; S3+; S4+; S9-; S13+; S14-	S18-; S20+; S23-	S6+; ISK2+	-		OuF4	MP1 - OuF4 MP9 - OK4a	OuF4; OS1; OS2; OS3; OS4; OK4a; OS9; OS13; OS14; OK5	OS18; OS20; OS23	OuF2; OK3a; OS5; OK3b; OS7; OS8; OS10; OS11; OS12	OuG7			Fv94 FuF2: Fo6; Fo5; Fo4; Fo3; Fo2; Fo1; Fo8; Fo7; MD4; MP5; MD10; ML12; MD12; ML11; ML14; MD14;ML2; Go4; Go5; Gu97; ML18; MD20	Gu91; Gu93	Fu94	If APP-F4 clear	240s (APP-F4 occupied) 90s (if train entered route)	OS14	OS14 + 90"	OS14	OS14 + 90"	
21	5. track	F4-5.2	Fv94	Go5 (OS20)		Fv94 If ● / Fv94 If Go5 ☒ / □ / Fv94 If Go5 ☒ / ○		MP1 ○ MP9 ○	N	-	50		S1-; S2-; S3+; S4+; S9-; S13+; S14-	S18-; S20-	S6+; ISK2+	S23+		OuF4	MP1 - OuF4 MP9 - OK4a	OuF4; OS1; OS2; OS3; OS4; OK4a; OS9; OS13; OS14; OK5	OS18; OS20	OuF2; OK3a; OS5; OK3b; OS7; OS8; OS10; OS11; OS12	-			Fv94 FuF2: Fo6; Fo5; Fo4; Fo3; Fo2; Fo1; Fo8; Fo7; MD4; MP5; MD10; ML12; MD12; ML11; ML14; MD14;ML2; Go6; Go97; ML18; MD20	-	Fu94	If APP-F4 clear	240s (APP-F4 occupied) 90s (if train entered route)	OS14	OS14 + 90"	OS14	OS14 + 90"	
22	6. track	F4-6.1	Fv94	Go6 (OS23)		Fv94 If ● / Fv94 If Go6 ☒ / □ / Fv94 If Go6 ☒ or ☒ / ◉ or ○		MP1 ○ MP9 ○	N	-	50		S1-; S2-; S3+; S4+; S9-; S13+; S14+	S18+; S20+; S23-	S6+; ISK2+	-		OuF4	MP1 - OuF4 MP9 - OK4a	OuF4; OS1; OS2; OS3; OS4; OK4a; OS9; OS13; OS14; OK6	OS18; OS20; OS23	OuF2; OK3a; OS5; OK3b; OS7; OS8; OS10; OS11; OS12	OuG7			Fv94 FuF2: Fo6; Fo5; Fo4; Fo3; Fo2; Fo1; Fo8; Fo7; MD4; MP5; MD10; ML12; MD12; ML11; ML14; MD14;ML2; Go4; Go5; Gu97; ML18; MD20	Gu91; Gu93	Fu94	If APP-F4 clear	240s (APP-F4 occupied) 90s (if train entered route)	OS14	OS14 + 90"	OS14	OS14 + 90"	
23	6. track	F4-6.2	Fv94	Go6 (OS20)		Fv94 If ● / Fv94 If Go6 ☒ / □ / Fv94 If Go6 ☒ / ○		MP1 ○ MP9 ○	N	-	50		S1-; S2-; S3+; S4+; S9-; S13+; S14+	S18+; S20-	S6+; ISK2+	S23+		OuF4	MP1 - OuF4 MP9 - OK4a	OuF4; OS1; OS2; OS3; OS4; OK4a; OS9; OS13; OS14; OK6	OS18; OS20	OuF2; OK3a; OS5; OK3b; OS7; OS8; OS10; OS11; OS12	-			Fv94 FuF2: Fo6; Fo5; Fo4; Fo3; Fo2; Fo1; Fo8; Fo7; MD4; MP5; MD10; ML12; MD12; ML11; ML14; MD14;ML2; Go6; Go97; MD18; MD20	-	Fu94	If APP-F4 clear	240s (APP-F4 occupied) 90s (if train entered route)	OS14	OS14 + 90"	OS14	OS14 + 90"	
24	7. track	F4-7	Fv94	OK7		Fv94 ☒		MP7 ○ MP1 ○	N	3	30		S1+; S5+; S7-; S8-; S11+	-	S2+; S4+	-		OuF4	MP1 - OuF4; MP7 - OK3b	OuF4; OS1; OK3a; OS5; OK3b; OS7; OS8; OS11; OK7	-	OS10; OS12	-			Fv94 FuF3: Fo3; Fo2; Fo1; Fo8; Fo7; MP5; MD10; ML12; MD12; ML11; MD11	-	Fu94	If APP-F4 clear	240s (APP-F4 occupied) 90s (if train entered route)	OS11	-	OS11	-	
25	8. track	F4-8	Fv94	OK8		Fv94 ☒		MP7 ○ MP1 ○	N	3	30		S1+; S5+; S7-; S8-; S11-	-	S2+; S4+	-		OuF4	MP1 - OuF4; MP7 - OK3b	OuF4; OS1; OK3a; OS5; OK3b; OS7; OS8; OS11; OK8	-	OS10; OS12	-			Fv94 FuF3: Fo3; Fo2; Fo1; Fo8; Fo7; MP5; MD10; ML12; MD12; ML11; MD11	-	Fu94	If APP-F4 clear	240s (APP-F4 occupied) 90s (if train entered route)	OS11	-	OS11	-	
26	RAN	F4-F6	Fv94	RAN		Fv94 ☒		MP1 ○	Z	-	50		S1-; S2-; S3-; S6-	-	ISK1+; ISK2+	-		OuF4	MP1 - OuF4	OuF4; OS1; OS2; OS3; OS6; OuF6	-	OK3a; OS5; OK3b; OS7; OS8; OS10; OS11; OS12; OuF2 OS4; OK4a; OS9; OS13; OS14	-	OnF6	to RAN ▶	Fv92 FuF6: Fo6; Fo5; Fo4; Fo3; Fo2;Fo1; Fo8; Fo7; MD4; MP5; MD10; ML12; MD12; ML11; ML14; MD14;ML2	-	Fu94	If APP-F4 clear	240s (APP-F4 occupied) 90s (if train entered route)	OuF6	-	OuF6	-	
27	from RANZ.	F6-F2	Fv96	right (BGD)		Fv96 If ◉ / F11 ◉ or ○ or ☐ / Fu96 If ☒ / F11 ●					50		S2+; S3-; S6-	-	S1+; S5+; ISK1+; ISK2+	-		OuF6	-	OuF2; OS2; OS3; OS6; OuF6	-	OS4; OK4a; OS9; OS13; OS14	-	OpF3D	to PETRO(RD. ◀	Fv96 FuF2: Fo2; Fo1; Fo8; Fo7; MD4; ML14; MD14;ML2	-	Fu96	If APP-F6 clear	240s (APP-F6 occupied) 90s (if train entered route)	OuF2	-	OuF2	-	
28	from RANZ.	F6-F4	Fv96	left (BGD)		Fv96 If ◉ / F21 ◉ or ○ or ☐ / Fu96 If ☒ / F21 ●					50		S1-; S2-; S3-; S6-	-	ISK1+; ISK2+	-		OuF6	-	OuF4; OS1; OS2; OS3; OS6; OuF6	-	OK3a; OS5; OK3b; OS7; OS8; OS10; OS11; OS12; OuF2 OS4; OK4a; OS9; OS13; OS14	-	OpF3L	to PETRO(RD. ◀	Fv96 FuF2: Fo4; Fo6; Fo5; Fo4; Fo3; Fo2; Fo1; Fo8; Fo7; MP1; MD4; MP5; MD10; ML12; MD12; ML11; MD11; ML14; MD14;ML2	-	Fu96	If APP-F6 clear	240s (APP-F6 occupied) 90s (if train entered route)	OuF4	-	OuF4	-	

Лист: 03 од 12
Sheet: 03 of 12

Пројектант / Designer:
ЈАП д.о.о. Београд
Институт Михајло Пупин доо
Волгина 15, 11000 Београд
www.pupin.rs

Инвеститор / Investor:
Железнице Србије
Инфраструктура железнице Србије а.д.
Немањина 6, 11000 Београд
www.infrazs.rs

Извођач / Contractor: Конзорцијум / Joint Venture:
China Railway International Co., Ltd.
Beijing, China
China Communication Construction Co.Ltd.
Serbia Ogranak Beograd Savski Venac
Paje Jadnova 2, 11000 Beograd

Подизвођач / Subcontractor:
CRSC International Co., LTD.
Beijing, China
Orlovačkaish Srogda 21, 11070 Novi Beograd

Објекат / Project:
Пруга Београд - Суботица - државна граница (Келебија), ДЕОНИЦА ПРУТЕ НОВИ САД - СУБОТИЦА - ДРЖАВНА ГРАНИЦА (КЕЛЕБИЈА), у Новом Сад, Кисачу, Стапановићеву, Змајеву, Врбасу, Лођевцу, Малом Иђошу, Бачкој Тополи, Жедрику, Нашупљеву и Суботици, у катастарским општинама наведеним на насловној страни техничке документације и на катастарским парцелама према списку приложеном у Главној свесци

Врста техничке документације / Technical documentation type:
ПИО/АВО Пројекат изведеног објекта / As-built Design

Ознака и назив дела Пројекта / Designation and name of the part of design:
5.1.2 Осигурање железничке станице Нове Сад / Signalling/interlocking systems in Novi Sad railway station

Назив цртежа / Drawing name:
Табела зависности / Table of dependencies

Одговорни пројектант / Responsible designer:
Ђорђе Максимовић, дипл.инж.ел.
Број лиценце / License number: 353 P422 17

Сарадници / Associates:
Владимир Бошковић, инж. маш.
Марко Рапић, дипл.ел.инж.

Ђорђе Ж. Максимовић
дипл. инж. ел.
353 P422 17

Број / Пројекта / Design number:	Датум / Date:	Размера / Scale:	Број цртежа / Drawing number:
TC.700.255-5/1.2	Септембар / September 2024.	-	TS.700.255-5/1.2-002

1	2	3	4			5			6	7	8	9	10		11	12		13	14	15		16	17	18	19	20	21	22	23	24		25
Р. бр. возње	ГЛАВНЕ СМЕР ВОЖЊЕ	ОЗНАКА ВОЖЊЕ	КОМАНДЕ ЗА ПУТЕВЕ ВОЖЊЕ СА ЕЛЕКТРОНСКЕ ПОСТАВНИЦЕ (тастатура или миш)			ПОЈАМ НА СИГНАЛУ	ГРАНИЧНИ КОЛОС. И МАНЕВАРСКОГ КРЕТАЊА У ПУТУ ВОЖЊЕ	ПОКАЗИВАЧ ПРАВЦА	ПОКАЗИВАЧ ПОСЕБНЕ БРЗИНЕ	ДОПУШТЕНА БРЗИНА (km/h)	УСЛОВИ ЗА ПОСТАВЉАЊЕ И ОДРЖАВАЊЕ ПУТА ВОЖЊЕ				ЗАВИСНОСТ СА ПТ							АПБ ИЛИ МЕЂУСТАНИЧ. ОДЕЉАК	СИМБОЛИЧНО ПРЕПОЗНАВАЊЕ	УСЛОВИ ЗА ПОТПУНО РАЗРЕШЕЊЕ ПУТА ВОЖЊЕ							РАЗРЕШЕЊЕ ЗАВИСНОСТИ СА ПП
			старт	циљ	РУКОВНА ФУНКЦИЈА					ДОДАТНИ УСЛОВИ	СКРЕТНИЦЕ У ПУТУ ВОЖЊЕ	СКРЕТНИЦЕ У ПУТУ ПРЕТРЧАВАЊА	СКРЕТНИЦЕ У БОЧНОЈ ЗАШТИТИ		ОДСЕЦИ У ПУТУ ВОЖЊЕ	ОДСЕК ЗА ОБАРАЊЕ СИГНАЛА		ОДСЕЦИ У ПУТУ ПРЕТРЧАВ.	ОДСЕЦИ У БОЧНОЈ ЗАШТИТИ				СИГНАЛИ ЧИЈИ СЕ ПОЈАМ МОРА КОНТРОЛИСАТИ:		ПРИНУДНО РАЗРЕШЕЊЕ		ВОЗНО РАЗРЕШЕЊЕ - ОДСЕК КОЈИ РАЗРЕШАВА					
													пута возње	пута претрч.		стартни сигнал (заузимањем одсека)	међусигнал (ослобађањем одсека)			пута возње	пута претрч.			ДА БУДЕ "СТОЈ"	ДА НЕ БУДЕ ТАМАН	СИГНАЛ МОРА БИТИ НА СТОЈ	БЕЗ ВРЕМ. КАШЊЕЊА	ВРЕМЕ КАШЊЕЊА	У ПУТУ ВОЖЊЕ	У ПУТУ ПРЕТРЧАВАЊА	У БОЧНОЈ ЗАШТИТИ		
																														пута возње	пута претрч.	
1	2	3	4			5			6	7	8	9	10		11	12		13	14	15		16	17	18	19	20	21	22	23	24		25
No. of route	ROUTE DIRECTION	ROUTE LABEL	TRAIN ROUTE COMMANDS FROM HMI			SIGNAL ASPECT	TRACK LIMIT AND SHUNTING SIGNAL IN TRAIN ROUTE	ROUTE INDICATOR	SPECIAL SPEED INDICATOR	ALLOWED SPEED (km/h)	ADDITIONAL CONDITIONS	CONDITIONS FOR SETTING AND LOCKING OF THE TRAFFIC ROUTE POINTS AND DERAILERS IN THE ROUTE	POINTS AND DERAILERS IN THE OVERLAP	POINTS AND DERAILERS IN FLANK PROTECTION		LEVEL CROSS DEPENDENCY	SECTIONS FOR SIGNAL RELEASE		SECTIONS IN THE ROUTE	SECTIONS IN THE OVERLAP	SECTIONS IN THE FLANK PROTECTION		AB OR INTERSTATION SECTION	CORRESPONDENCE DETECTION	CONDITIONS FOR COMPLETE RELEASE OF THE ROUTE SIGNALS TO BE CONTROLLED		FORCED RELEASE			RELEASE BY TRAIN - CORRESPONDING SECTIONS				RELEASE OF LEV.CROSS. DEPENDENCY
			START	END	RISKY FUNCTION								OF ROUTE	OF OVERLAP		START SIGNAL (OCCUPIED THE TARGET SECTION)	INTERMEDIATE SIGNAL (CLEAR THE TARGET SECTION)			OF ROUTE	OF OVERLAP			ON "STOP"	NOT TO BE DARK	SIGNAL MUST BE ON STOP	WITHOUT DELAY WHEN SECTION IS FREE	DELAY TIME WHEN SECTION IS OCCUPIED	IN THE ROUTE	IN THE OVERLAP	IN THE FLANK PROTECTION		
																															OF ROUTE	OF OVERLAP	

This symbol means the elements that can not be permanently controlled, but should be checked before setting the route or give the proceed aspect.

29		from 1. track	1-F2	Fo1	right (BGD)	Fo1 ☒ if ○ or ○ or ☐ F11	Fo1 ☒ if ● F11	MD12 O MP5 O			50		S2+; S3+; S4-; S5-; S7-; S8+; S10+; S12+	-	S6+; ISK2+	-		OS10	ML12 - OK1 MP5 - OK3b	OuF2; OS2; OS3; OS4; OS5; OK3b; OS7; OS8; OS10; OS12	-	OuF4; OK1; OK3a; OK4a; OS9; OS13; OS14; OS11	-	OpF3D	to PETRO/RO	Fu02; Fu04; Fo6; Fo5; Fo4; Fo3; Fo2; Fo1; Fo8; Fo7; MP1; MD4; ML14; MD14; MP7; MD10; ML11; MD11; MD12; ML2	-	Fo1	OK1	60" [OK1]	OuF2	-	OuF2	-	
30		from 2. track	2-F2	Fo2	right (BGD)	Fo2 ☒ if ○ or ○ or ☐ F11	Fo2 ☒ if ● F11	MD12 O MP5 O			50		S2+; S3+; S4-; S5-; S7-; S8+; S10+; S12-	-	S6+; ISK2+	-		OS10	MD12 - OK2; MP5 - OK3b	OuF2; OS2; OS3; OS4; OS5; OK3b; OS7; OS8; OS10; OS12	-	OuF4; OK1; OK3a; OK4a; OS9; OS13; OS14; OS11	-	OpF3D	to PETRO/RO	Fu02; Fu04; Fo6; Fo5; Fo4; Fo3; Fo2; Fo1; Fo8; Fo7; MP1; MD4; ML14; MD14; MP7; MD10; ML11; MD11; ML12; ML2	-	Fo2	OK2	60" [OK2]	OuF2	-	OuF2	-	
31		from 3. track	3-F2	Fo3	right (BGD)	Fo3 ☒ if ○ or ○ or ☐ F11	Fo3 ☒ if ● F11	MP5 O			50		S2+; S3+; S4-; S5-; S7+	-	S6+; ISK2+	-		OK3b	MP5 - OK3b	OuF2; OS2; OS3; OS4; OS5; OK3b; OS7	-	OuF4; OK1; OK3a; OK4a; OS9; OS13; OS14; OS8; OS10; OS11; OS12	-	OpF3D	to PETRO/RO	Fu02; Fu04; Fo6; Fo5; Fo4; Fo1; Fo2; Fo3; Fo8; Fo7; MP1; MD4; ML14; MD14; MP7; MD10; ML11; MD11; ML12; MD12 ;ML2	-	Fo3	OK3	60" [OK3]	OuF2	-	OuF2	-	
32		from 4. track	4-F2	Fo4	right (BGD)	Fo4 ○ if ○ or ○ or ☐ F11	Fo4 ● if ● F11	MD4 O		-	max.		S2+; S3+; S4+; S9+	-	S1+; S6+; S5+; ISK2+	-		OK4a	MD4 - OK4a	OuF2; OS2; OS3; OS4; OK4a; OS9	-	OS13; OS14	-	OpF3D	to PETRO/RO	Fu02; Fo4; Fo5; Fo6; MP9; ML14; MD14;ML2	-	Fo4	OK4	60" [OK4]	OuF2	-	OuF2	-	
33		from 5. track	5-F2	Fo5	right (BGD)	Fo5 ☒ if ○ or ○ or ☐ F11	Fo5 ☒ if ● F11	ML14 O MD4 O			50		S2+; S3+; S4+; S9-; S13+; S14-	-	S1+; S6+; S5+; ISK2+	-		OS13	ML14 - OK5; MD4 - OK4a	OuF2; OS2; OS3; OS4; OK4a; OS9; OS13; OS14	-	-	-	OpF3D	to PETRO/RO	Fu02; Fo5; Fo4; Fo6; MD14; MP9;ML2	-	Fo5	OK5	60" [OK5]	OuF2	-	OuF2	-	
34		from 6. track	6-F2	Fo6	right (BGD)	Fo6 ☒ if ○ or ○ or ☐ F11	Fo6 ☒ if ● F11	MD14 O MD4 O			50		S2+; S3+; S4+; S9-; S13+; S14+	-	S1+; S6+; S5+; ISK2+	-		OS13	MD14 - OK6; MD4 - OK4a	OuF2; OS2; OS3; OS4; OK4a; OS9; OS13; OS14	-	-	-	OpF3D	to PETRO/RO	Fu02; Fo6; Fo4; Fo5; ML14; MP9;ML2	-	Fo6	OK6	60" [OK6]	OuF2	-	OuF2	-	
35	EXIT ROUTES (Novi Sad)	from 7. track	7-F2	Fo7	right (BGD)	Fo7 ☒ if ○ or ○ or ☐ F11	Fo7 ☒ if ● F11	ML11 O MP5 O			50		S2+; S3+; S4-; S5-; S7-; S8-; S11+	-	S6+; ISK2+	-		OS8	ML11 - OK7; MP5 - OK3b	OuF2; OS2; OS3; OS4; OS5; OK3b; OS7; OS8; OS11	-	OuF4; OK1; OK3a; OK4a; OS9; OS13; OS14; OS10; OS12	-	OpF3D	to PETRO/RO	Fu02; Fu04; Fo6; Fo5; Fo4; Fo3; Fo1; Fo7; Fo8; Fo2; MP1; MD4; ML14; MD14; MP7; MD10; ML12; MD12; MD11;ML2	-	Fo7	OK7	60" [OK7]	OuF2	-	OuF2	-	
36		from 8. track	8-F2	Fo8	right (BGD)	Fo8 ☒ if ○ or ○ or ☐ F11	Fo8 ☒ if ● F11	MD11 O MP5 O			50		S2+; S3+; S4-; S5-; S7-; S8-; S11-	-	S6+; ISK2+	-		OS8	MD11 - OK8; MP5 - OK3b	OuF2; OS2; OS3; OS4; OS5; OK3b; OS7; OS8; OS11	-	OuF4; OK1; OK3a; OK4a; OS9; OS13; OS14; OS10; OS12	-	OpF3D	to PETRO/RO	Fu02; Fu04; Fo6; Fo5; Fo4; Fo3; Fo1; Fo8; Fo7; Fo2; MP1; MD4; ML14; MD14; MP7; MD10; ML12; MD12; ML11; ML2	-	Fo8	OK8	60" [OK8]	OuF2	-	OuF2	-	
37		from 1. track	1-F4	Fo1	left (BGD)	Fo1 ☒ if ○ or ○ or ☐ F21	Fo1 ☒ if ● F21	ML12 O MP5 O			50		S1+; S5+; S7-; S8+; S10+; S12+	-	S2+; S4+	-		OS10	ML12 - OK1 MP5 - OK3b	OuF4; OS1; OK3a; OS5; OK3b; OS7; OS8; OS10; OS12	-	OS11	-	OpF3L	to PETRO/RO	Fu04; Fo3; Fo2; Fo7; Fo8; Fo1; MP1; MP7; MD10; ML11; MD11; MD12	-	Fo1	OK1	60" [OK1]	OuF4	-	OuF4	-	
38		from 2. track	2-F4	Fo2	left (BGD)	Fo2 ☒ if ○ or ○ or ☐ F21	Fo2 ☒ if ● F21	MD12 O MP5 O			50		S1+; S5+; S7-; S8+; S10+; S12-	-	S2+; S4+	-		OS10	MD12 - OK2 MP5 - OK3b	OuF4; OS1; OK3a; OS5; OK3b; OS7; OS8; OS10; OS12	-	OS11	-	OpF3L	to PETRO/RO	Fu04; Fo3; Fo1; Fo7; Fo8; Fo2; MP1; MP7; MD10; ML11; MD11; MD12	-	Fo2	OK2	60" [OK2]	OuF4	-	OuF4	-	
39		from 3. track	3-F4	Fo3	left (BGD)	Fo3 ○ if ○ or ○ or ☐ F21	Fo3 ● if ● F21	MP5 O			max.		S1+; S5+; S7+	-	S2+; S4+	-		OK3b	MP5 - OK3b	OuF4; OS1; OK3a; OS5; OK3b; OS7	-	OS8; OS10; OS11; OS12	-	OpF3L	to PETRO/RO	Fu04; Fo2; Fo1; Fo7; Fo8; Fo3; MP1; MP7; MD10; ML11; MD11; MD12; ML12	-	Fo3	OK3	60" [OK3]	OuF4	-	OuF4	-	
40		from 4. track	4-F4	Fo4	left (BGD)	Fo4 ○ if ○ or ○ or ☐ F21	Fo4 ☒ if ● F21	MD4 O		10	100		S1-; S2-; S3+; S4+; S9+	-	S6+; ISK2+	-		OK4a	MD4 - OK4a	OuF4; OS1; OS2; OS3; OS4; OK4a; OS9	-	OuF2; OK3a; OS5; OK3b; OS8; OS10; OS11; OS12; OS13; OS14; OS7	-	OpF3L	to PETRO/RO	Fu04; Fu02; Fo7; Fo8; Fo1; Fo2; Fo3; Fo5; Fo6; Fo4; MP1; MP5; MD10; ML11; MD11; MD12; ML12; MD14; MP9 ;ML2	-	Fo4	OK4	60" [OK4]	OuF4	-	OuF4	-	
41		from 5. track	5-F4	Fo5	left (BGD)	Fo5 ☒ if ○ or ○ or ☐ F21	Fo5 ☒ if ● F21	ML14 O MD4 O			50		S1-; S2-; S3+; S4+; S9-; S13+; S14-	-	S6+; ISK2+	-		OS13	ML14 - OK5; MD4 - OK4a	OuF4; OS1; OS2; OS3; OS4; OK4a; OS9; OS13; OS14	-	OuF2; OK3a; OS5; OK3b; OS8; OS10; OS11; OS12; OS7	-	OpF3L	to PETRO/RO	Fu04; Fu02; Fo7; Fo8; Fo1; Fo2; Fo3; Fo4; Fo6; Fo5; MP1; MP5; MD10; ML11; MD11; MD12; ML12; MD14; MP9 ;ML2	-	Fo5	OK5	60" [OK5]	OuF4	-	OuF4	-	
42		from 6. track	6-F4	Fo6	left (BGD)	Fo6 ○ if ○ or ○ or ☐ F21	Fo6 ● if ● F21	MD14 O MD4 O			50		S1-; S2-; S3+; S4+; S9-; S13+; S14+	-	S6+; ISK2+	-		OS13	MD14 - OK6; MD4 - OK4a	OuF4; OS1; OS2; OS3; OS4; OK4a; OS9; OS13; OS14	-	OuF2; OK3a; OS5; OK3b; OS8; OS10; OS11; OS12; OS7	-	OpF3L	to PETRO/RO	Fu04; Fu02; Fo7; Fo8; Fo1; Fo2; Fo3; Fo4; Fo5; Fo6; MP1; MP5; MD10; ML11; MD11; MD12; ML12; MD14; MP9 ;ML2	-	Fo6	OK6	60" [OK6]	OuF4	-	OuF4	-	
43		from 7. track	7-F4	Fo7	left (BGD)	Fo7 ☒ if ○ or ○ or ☐ F21	Fo7 ☒ if ● F21	ML11 O MP5 O			50		S1+; S5+; S7-; S8-; S11+	-	S2+; S4+	-		OS8	ML11 - OK7; MP5 - OK3b	OuF4; OS1; OK3a; OS5; OK3b; OS7; OS8; OS11	-	OS10; OS12	-	OpF3L	to PETRO/RO	Fu04; Fo3; Fo2; Fo1; Fo7; Fo8; MP1; MP7; MD10; ML12; MD11	-	Fo7	OK7	60" [OK7]	OuF4	-	OuF4	-	
44		from 8. track	8-F4	Fo8	left (BGD)	Fo8 ☒ if ○ or ○ or ☐ F21	Fo8 ☒ if ● F21	MD11 O MP5 O			50		S1+; S5+; S7-; S8-; S11-	-	S2+; S4+	-		OS8	MD11 - OK8; MP5 - OK3b	OuF4; OS1; OK3a; OS5; OK3b; OS7; OS8; OS11	-	OS10; OS12	-	OpF3L	to PETRO/RO	Fu04; Fo3; Fo2; Fo1; Fo7; Fo8; MP1; MP7; MD10; ML12; MD11; ML11	-	Fo8	OK8	60" [OK8]	OuF4	-	OuF4	-	

* КОЛОНА 4: Додатна опција (подмени) старта пута вожње из разлога разликовања пута вожње.

** КОЛОНА 4: Додатна опција подменија циља пута вожње из разлога разликовања пута претрчавања.

* COLUMN 4: Additional option (in submenu) of start of the route for the reason of making difference between similar routes.

** COLUMN 4: Additional option (in submenu) of end of the route for the reason of making difference between overlaps.

КОЛОНА 13, КОЛОНА 18: уговорени су елементи које није могуће трајно контролисати али их је потребно проверити у тренутку постављања пута вожње.

COLUMNS 13,18: elements that can't be permanently controlled, but should be checked before setting the route

Лист: 04 од 12
Sheet: 04 of 12

Пројектант / Designer:
ИМП Инжењеринг
Институт Михајло Пупин доо
Волгина 15, 11000 Београд
www.pupin.rs

Инвеститор / Investor:
Инфраструктура железнице Србије а.д.
Немањина 6, 11000 Београд
www.infrazs.rs

Извођач / Contractor Конзорцијум / Joint Venture:
China Railway International Co., Ltd.
Serbia Ogranak Beograd
Rajka Mišića 8, 11000 Beograd
China Communication Construction Co.Ltd.
Serbia Ogranak Beograd Savski Venac
Vojvode Stepe 2, 11000 Beograd

Пројектна / Technical Control:
CRSC International Co., LTD.
Ogranak Beograd,
Omladinskih brigada 21, 11070 Novi Beograd

Објекат / Project:
Пруга Београд - Суботица - државна граница (Келебија), ДЕОНИЦА ПРУГЕ НОВИ САД - СУБОТИЦА - ДРЖАВНА ГРАНИЦА (КЕЛЕБИЈА), у Новом Саду, Кисачу, Степановићеву, Змајеву, Врбасу, Лаћарку, Малом Иђошу, Бачкој Тополи, Жедрику, Наумовићеву и Суботици, у катастарским општинама наведеним на насловној страни техничке документације и на катастарским парцелама према списку приложеном у Главној свесци /

Belgrade - Subotica - State border (Kelebija) railway line, SECTION NOVI SAD - SUBOTICA STATE BORDER (KELEBIJA), at Novi Sad, Kisač, Stepanovićevo, Zmajevo, Vrbas, Lovćenac, Mali Iđoš, Bačka Topola, Žednik, Naumovićevo and Subotica, in cadastral municipalities listed on the cover page of this Design, on cadastral plots listed in General Volume

Врста техничке документације / Technical documentation type:
ПИО-ИДО Пројекат извођења објекта / As-built Design

Ознака и назив дела Пројекта / Designation and name of the part of design:
5/1.2 Осигурање железничке станице Нови Сад /
Signalling/interlocking systems in Novi Sad railway station

Назив цртежа / Drawing name:
Табела зависности /
Table of dependencies

Одговорни пројектант / Responsible designer:
Ђорђе Максимовић, дипл.инж.ел.
Број лиценце / License number: 353 P422 17

Сарадници / Associates:
Владимир Бошковић, инж.маш.
Марко Ралић, дипл.ел.инж.

Број Пројекта / Design number	Датум / Date:	Размера / Scale:	Број цртежа / Drawing number:
TC.700.255-5/1.2	Септембар / September 2024.	-	TS.700.255-5/1.2-C02

1	2	3	4			5			6	7	8	9	10		11	12		13	14	15		16	17	18	19	20	21	22	23	24		25
	ГЛАВНЕ		КОМАНДЕ ЗА ПУТЕВЕ ВОЖЊЕ СА ЕЛЕКТРОНСКЕ ПОСТАВНИЦЕ (тастатура или миш)							УСЛОВИ ЗА ПОСТАВЉАЊЕ И ОДРЖАВАЊЕ ПУТА ВОЖЊЕ															УСЛОВИ ЗА ПОТПУНО РАЗРЕШЕЊЕ ПУТА ВОЖЊЕ							
Р. бр. вожње	СМЕР ВОЖЊЕ	ОЗНАКА ВОЖЊЕ	старт	циљ	РУЧНИЧКА ФУНКЦИЈА	ПОЈАМ НА СИГНАЛУ	ГРАНИЧНИ КОЛОС. ЗА ПРИКАЗ ПОЈМА СИГНАЛА У ПУТУ ВОЖЊЕ	ПОКАЗИВАЧ ПРАВЦА	ПОКАЗИВАЧ БРЗИНЕ	ДОЗВОЉЕНА БРЗИНА (km/h)	ДОДАТНИ УСЛОВИ	СКРЕТНИЦЕ У ПУТУ ВОЖЊЕ	СКРЕТНИЦЕ У ПУТУ ПРЕТРЧАВАЊА	СКРЕТНИЦЕ У БОЧНОЈ ЗАШТИТИ		ЗАВИСНОСТ	ОДСЕК ЗА ОБАРАЊЕ СИГНАЛА		ОДСЕЦИ У ПУТУ ВОЖЊЕ	ОДСЕЦИ У ПУТУ ПРЕТРЧАВ.	ОДСЕЦИ У БОЧНОЈ ЗАШТИТИ		АПБ ИЛИ МЕЂУСТАНИЧ. ОДСЕК	СМЕР ПУЉАЊЕ	СИГНАЛИ ЧИЈИ СЕ ПОЈАМ МОРА КОНТРОЛИСАТИ:		ПРИНУДНО РАЗРЕШЕЊЕ		ВОЗНО РАЗРЕШЕЊЕ - ОДСЕК КОЈИ РАЗРЕШАВА			РАЗРЕШЕЊЕ ЗАВИСНОСТИ СА ПП
													пута вожње	пута претрч.		стартни сигнал (заузимањем одсека)	међусигнал (ослобађањем одсека)			пута вожње	пута претрч.			ДА БУДЕ "СТОЈ"	ДА НЕ БУДЕ ТАМАН	СИГНАЛ МОРА БИТИ НА СТОЈ	БЕЗ ВРЕМ. КАШЊЕЊА	ВРЕМЕ КАШЊЕЊА	У ПУТУ ВОЖЊЕ	У ПУТУ ПРЕТРЧАВАЊА	У БОЧНОЈ ЗАШТИТИ		

* КОЛОНА 4: Додатна опција (подмени) старта пута вожње из разлога разликовања пута вожње.

** КОЛОНА 4: Додатна опција подмења циља пута вожње из разлога разликовања пута претрчавања.

* COLUMN 4: Additional option (in submenu) of start of the route for the reason of making difference between similar routes.

** COLUMN 4: Additional option (in submenu) of end of the route for the reason of making difference between overlaps.

КОЛОНА 13, КОЛОНА 18: уковирени су елементи које могуће трајно контролисати али их је потребно проверити у тренутку постављања пута вожње.

COLUMNS 13,18: elements that can't be permanently controlled, but should be checked before setting the route

1	2	3	4			5			6	7	8	9	10		11	12		13	14	15		16	17	18	19	20	21	22	23	24		25
			TRAIN ROUTE COMMANDS FROM HMI							CONDITIONS FOR SETTING AND LOCKING OF THE TRAFFIC ROUTE														CONDITIONS FOR COMPLETE RELEASE OF THE ROUTE							
Nr. of route	ROUTE DIRECTION	ROUTE LABEL	START	END	RISKY FUNCTION	SIGNAL ASPECT	TRACK LIMIT SIGNAL IN TRAIN ROUTE	ROUTE INDICATOR	SPEED INDICATOR	ALLOWED SPEED (km/h)	ADDITIONAL CONDITIONS	POINTS AND DERAILERS IN THE ROUTE	POINTS AND DERAILERS IN THE OVERLAP	POINTS AND DERAILERS IN FLANK PROTECTION		LEVEL CROSS DEPENDENCY	SECTIONS FOR SIGNAL RELEASE		SECTIONS IN THE ROUTE	SECTIONS IN THE OVERLAP	SECTIONS IN THE FLANK PROTECTION		AB OR INTERSTATION SECTION	CONSENT DIRECTION	SIGNALS TO BE CONTROLLED		FORCED RELEASE			RELEASE BY TRAIN - CORRESPONDING SECTIONS			RELEASE OF LEV.CROSS. DEPENDENCY
													OF ROUTE	OF OVERLAP			START SIGNAL (OCCUPIED THE TARGET SECTION)	INTERMEDIATE SIGNAL (CLEAR THE TARGET SECTION)			OF ROUTE	OF OVERLAP			ON "STOP"	NOT TO BE DARK	SIGNAL MUST BE ON STOP	WITHOUT DELAY WHEN SECTION IS FREE	DELAY TIME WHEN SECTION IS OCCUPIED	IN THE ROUTE	IN THE OVERLAP	IN THE FLANK PROTECTION		
	☐ This symbol means the elements that can not be permanently controlled, but should be checked before setting the route or give the proceed aspect;																																
45		1. track	PF2-1	Fu92	Go1		Fu92 ● When the train sequential occupied: ☒ OpF2D; OpF3D	ML2 ○ MP7 ○		N	-	10		S2+; S3+; S4-; S5-; S7-; S8+; S10+; S12+	-	S6+; ISK2+	-		OuF2	ML2 - OuF2 MP7 - OK3b	-	-	OuF4; OE1; OK3a; OK4a; OS9; OS13; OS14; OS11	-			Fu92 Fu94; Fu6; Fo5; Fo4; Fo3; Fo2; Fo1; Fo8; Fo7; MP1; MD4; ML14; MD14; MP5; MD10; ML11; MD11; ML12; MD12	Gu91; Gu93; Gu95; MP25;	Fu92	If call-on was set directly	180" if call-on is tranfered from train route	OS12	-	OS12	-	
46		2. track	PF2-2	Fu92	Go2		Fu92 ● When the train sequential occupied: ☒ OpF2D; OpF3D	ML2 ○ MP7 ○		N	-	10		S2+; S3+; S4-; S5-; S7-; S8+; S10+; S12-	-	S6+; ISK2+	-		OuF2	ML2 - OuF2 MP7 - OK3b	-	-	OuF4; OE1; OK3a; OK4a; OS9; OS13; OS14; OS11	-			Fu92 Fu94; Fu6; Fo5; Fo4; Fo3; Fo2; Fo1; Fo8; Fo7; MP1; MD4; ML14; MD14; MP5; MD10; ML11; MD11; ML12; MD12	Gu91; Gu93; Gu95; MP25;	Fu92	If call-on was set directly	180" if call-on is tranfered from train route	OS12	-	OS12	-	
47		3. track	PF2-3	Fu92	Go3		Fu92 ● When the train sequential occupied: ☒ OpF2D; OpF3D	ML2 ○ MP7 ○		N	-	10		S2+; S3+; S4-; S5-; S7+	-	S6+; ISK2+	-		OuF2	ML2 - OuF2 MP7 - OK3b	-	-	OuF4; OE1; OK3a; OK4a; OS9; OS13; OS14; OS8; OS10; OS11; OS12	-			Fu92 Fu94; Fu6; Fo5; Fo4; Fo3; Fo2; Fo1; Fo8; Fo7; MP1; MD4; ML14; MD14; MP5; MD10; ML11; MD11; ML12; MD12	Gu91; Gu93;	Fu92	If call-on was set directly	180" if call-on is tranfered from train route	OS7	-	OS7	-	
48		4. track	PF2-4	Fu92	Go4		Fu92 ● When the train sequential occupied: ☒ OpF2D; OpF3D	ML2 ○ MP9 ○		N	-	10		S2+; S3+; S4+; S9+	-	S1+; S6+; S5+; ISK2+	-		OuF2	ML2 - OuF2 MP9 - OK4a	-	-	OS13; OS14	-			Fu92 Fo4; Fo5; Fo6; MD4; ML14; MD14	Gu91; Gu93;	Fu92	If call-on was set directly	180" if call-on is tranfered from train route	OS9	-	OS9	-	
49		5. track	PF2-5	Fu92	Go5		Fu92 ● When the train sequential occupied: ☒ OpF2D; OpF3D	ML2 ○ MP9 ○		N	-	10		S2+; S3+; S4+; S9-; S13+; S14-	-	S1+; S6+; S5+; ISK2+	-		OuF2	ML2 - OuF2 MP9 - OK4a	-	-	-	-			Fu92 Fo4; Fo5; Fo6 MD4; ML14; MD14	Gu91; Gu93; Gu97; MD20	Fu92	If call-on was set directly	180" if call-on is tranfered from train route	OS14	-	OS14	-	
50		6. track	PF2-6	Fu92	Go6		Fu92 ● When the train sequential occupied: ☒ OpF2D; OpF3D	ML2 ○ MP9 ○		N	-	10		S2+; S3+; S4+; S9-; S13+; S14+	-	S1+; S6+; S5+; ISK2+	-		OuF2	ML2 - OuF2 MP9 - OK4a	-	-	-	-			Fu92 Fo4; Fo5; Fo6 MD4; ML14; MD14	Gu91; Gu93; Gu97; MD20	Fu92	If call-on was set directly	180" if call-on is tranfered from train route	OS14	-	OS14	-	
51		7. track	PF2-7	Fu92	OK7		Fu92 ● When the train sequential occupied: ☒ OpF2D; OpF3D	ML2 ○ MP7 ○		N	-	10		S2+; S3+; S4-; S5-; S7-; S8-; S11+	-	S6+; ISK2+	-		OuF2	ML2 - OuF2 MP7 - OK3b	-	-	OuF4; OS1; OK3a; OK4a; OS9; OS13; OS14; OS12	-			Fu92 Fu94; Fu6; Fo5; Fo4; Fo3; Fo2; Fo1; Fo8; Fo7; MP1; MD4; ML14; MD14; MP5; MD10;ML11; MD11; ML12; MD12	-	Fu92	If call-on was set directly	180" if call-on is tranfered from train route	OS11	-	OS11	-	
52		8. track	PF2-8	Fu92	OK8		Fu92 ● When the train sequential occupied: ☒ OpF2D; OpF3D	ML2 ○ MP7 ○		N	-	10		S2+; S3+; S4-; S5-; S7-; S8-; S11-	-	S6+; ISK2+	-		OuF2	ML2 - OuF2 MP7 - OK3b	-	-	OuF4; OS1; OK3a; OK4a; OS9; OS13; OS14; OS10; OS12	-			Fu92 Fu94; Fu6; Fo5; Fo4; Fo3; Fo2; Fo1; Fo8; Fo7; MP1; MD4; ML14; MD14; MP5; MD10;ML11; MD11; ML12; MD12	-	Fu92	If call-on was set directly	180" if call-on is tranfered from train route	OS11	-	OS11	-	
53		12. track	PF2-12	Fu92	OK12		Fu92 ● When the train sequential occupied: ☒ OpF2D; OpF3D	ML2 ○ MP7 ○		N	-	10		S2+; S3+; S4-; S5-; S7-; S8+; S10-	-	S6+; ISK2+	-		OuF2	ML2 - OuF2 MP7 - OK3b	-	-	OuF4; OS1; OK3a; OK4a; OS9; OS13; OS14; OS11; OS12	-			Fu92 Fu94; Fu6; Fo5; Fo4; Fo3; Fo2; Fo1; Fo8; Fo7; MP1; MD4; ML14; MD14; MP5; MD10;ML11; MD11; ML12; MD12	-	Fu92	If call-on was set directly		OS10	-	OS10	-	
54	NOVI SAD (HOME ROUTES) – CALLING-ON SIGNAL	ZGOP	PF2-ZGOP	Fu92	ZGOP		Fu92 ● When the train sequential occupied: ☒ OpF2D; OpF3D	ML2 ○ MP9 ○		-	-	10		S2+; S3+; S4+; S9-; S13-; ISK2-	-	S1+; S6+; S5+	-		OuF2	ML2 - OuF2 MP9 - OK4a	-	-	OS14	-			Fu92 Fo4; Fo5; Fo6; MD4; GKD13; ML14; MD14	-	Fu92	If call-on was set directly		OS13	-	OS13	-	
55		RAN	PF2-RAN	Fu92	RAN		Fu92 ● When the train sequential occupied: ☒ OpF2D; OpF3D	ML2 ○		Z	-	10		S2+; S3-; S6-	-	S1+; S5+; ISK1+; ISK2+	-		OuF2	ML2 - OuF2	-	-	OS4; OK4a; OS9; OS13; OS14	-			Fu92 Fu96; Fo4; Fo5; Fo6; MD4; ML14; MD14	-	Fu92	If call-on was set directly	180" if call-on is tranfered from train route	OuF6	-	OuF6	-	
56		1. track	PF4-1	Fu94	Go1		Fu94 ● When the train sequential occupied: ☒ OpF2L; OpF3L	MP1 ○ MP7 ○		N	-	10		S1+; S5+; S7-; S8+; S10+; S12+	-	S2+; S4+	-		OuF4	MP1 - OuF4 MP7 - OK3b	-	-	OS11	-			Fu94 Fo3; Fo2; Fo1; Fo8; Fo7; MP5; MD10; ML12; MD12; ML11; MD11	Gu91; Gu93; Gu95; MP25;	Fu94	If call-on was set directly	180" if call-on is tranfered from train route	OS12	-	OS12	-	
57		2. track	PF4-2	Fu94	Go2		Fu94 ● When the train sequential occupied: ☒ OpF2L; OpF3L	MP1 ○ MP7 ○		N	-	10		S1+; S5+; S7-; S8+; S10+; S12-	-	S2+; S4+	-		OuF4	MP1 - OuF4 MP7 - OK3b	-	-	OS11	-			Fu94 Fo3; Fo2; Fo1; Fo8; Fo7; MP5; MD10; ML12; MD12; ML11; MD11	Gu91; Gu93; Gu95; MP25;	Fu94	If call-on was set directly	180" if call-on is tranfered from train route	OS12	-	OS12	-	
58		3. track	PF4-3	Fu94	Go3		Fu94 ● When the train sequential occupied: ☒ OpF2L; OpF3L	MP1 ○ MP7 ○		N	-	10		S1+; S5+; S7+	-	S2+; S4+	-		OuF4	MP1 - OuF4 MP7 - OK3b	-	-	OS8; OS10; OS11; OS12	-			Fu94 Fo3; Fo2; Fo1; Fo8; Fo7; MP5; MD10; ML12; MD12; ML11; MD11	Gu91; Gu93;	Fu94	If call-on was set directly	180" if call-on is tranfered from train route	OS7	-	OS7	-	
59		4. track	PF4-4	Fu94	Go4		Fu94 ● When the train sequential occupied: ☒ OpF2L; OpF3L	MP1 ○ MP9 ○		N	-	10		S1-; S2-; S3+; S4+; S9+	-	S6+; ISK2+	-		OuF4	MP1 - OuF4 MP9 - OK4a	-	-	OuF2; OK3a; OS5; OK3b; OS7; OS8; OS10; OS11; OS12; OS13; OS14	-			Fu94 Fu92; Fo6; Fo5; Fo4; Fo3; Fo2; Fo1; Fo8; Fo7 MD4; MP5; MD10; ML12; MD12; ML11; MD11; ML14; MD14;ML2	Gu91; Gu93;	Fu94	If call-on was set directly	180" if call-on is tranfered from train route	OS9	-	OS9	-	
60		5. track	PF4-5	Fu94	Go5		Fu94 ● When the train sequential occupied: ☒ OpF2L; OpF3L	MP1 ○ MP9 ○		N	-	10		S1-; S2-; S3+; S4+; S9-; S13+; S14-	-	S6+; ISK2+	-		OuF4	MP1 - OuF4 MP9 - OK4a	-	-	OuF2; OK3a; OS5; OK3b; OS7; OS8; OS10; OS11; OS12	-			Fu94 Fu92; Fo6; Fo5; Fo4; Fo3; Fo2; Fo1; Fo8; Fo7; MD4; MP5; MD10; ML12; MD12; ML11; MD11; ML14; MD14;ML2	Gu91; Gu93; Gu97; MD20	Fu94	If call-on was set directly	180" if call-on is tranfered from train route	OS14	-	OS14	-	
61		6. track	PF4-6	Fu94	Go6		Fu94 ● When the train sequential occupied: ☒ OpF2L; OpF3L	MP1 ○ MP9 ○		N	-	10		S1-; S2-; S3+; S4+; S9-; S13+; S14+	-	S6+; ISK2+	-		OuF4	MP1 - OuF4 MP9 - OK4a	-	-	OuF2; OK3a; OS5; OK3b; OS7; OS8; OS10; OS11; OS12	-			Fu94 Fu92; Fo6; Fo5; Fo4; Fo3; Fo2; Fo1; Fo8; Fo7; MD4; MP5; MD10; ML12; MD12; ML11; MD11; ML14; MD14 ;ML2	Gu91; Gu93; Gu97; MD20	Fu94	If call-on was set directly	180" if call-on is tranfered from train route	OS14	-	OS14	-	
62		7. track	PF4-7	Fu94	OK7		Fu94 ● When the train sequential occupied: ☒ OpF2L; OpF3L	MP1 ○ MP7 ○		N	-	10		S1+; S5+; S7-; S8-; S11+	-	S2+; S4+	-		OuF4	MP1 - OuF4 MP7 - OK3b	-	-	OS10; OS12	-			Fu94 Fo3; Fo2; Fo1; Fo8; Fo7; MP5; MD10; ML12; MD12; ML11; MD11	-	Fu94	If call-on was set directly	180" if call-on is tranfered from train route	OS11	-	OS11	-	
63		8. track	PF4-8	Fu94	OK8		Fu94 ● When the train sequential occupied: ☒ OpF2L; OpF3L	MP1 ○ MP7 ○		N	-	10		S1+; S5+; S7-; S8-; S11-	-	S2+; S4+	-		OuF4	MP1 - OuF4 MP7 - OK3b	-	-	OS10; OS12	-			Fu94 Fo3; Fo2; Fo1; Fo8; Fo7; MP5; MD10; ML12; MD12; ML11; MD11	-	Fu94	If call-on was set directly	180" if call-on is tranfered from train route	OS11	-	OS11	-	
64		12. track	PF4-12	Fu94	OK12		Fu94 ● When the train sequential occupied: ☒ OpF2L; OpF3L	MP1 ○ MP7 ○		N	-	10		S1+; S5+; S7-; S8+; S10-	-	S2+; S4+	-		OuF4	MP1 - OuF4 MP7 - OK3b	-	-	OS11; OS12	-			Fu94 Fo3; Fo2; Fo1; Fo8; Fo7; MP5; MD10; ML12; MD12; ML11; MD11	-	Fu94	If call-on was set directly		OS10	-	OS10	-	
65		ZGOP	PF4-ZGOP	Fu94	ZGOP		Fu94 ● When the train sequential occupied: ☒ OpF2L; OpF3L	MP1 ○ MP9 ○		-	-	10		S1-; S2-; S3+; S4+; S9-; S13-; ISK2-	-	S6+	-		OuF4	MP1 - OuF4 MP9 - OK4a	-	-	OuF2; OK3a; OS5; OK3b; OS7; OS8; OS10; OS11; OS12; OS14	-			Fu94 Fu92; Fo6; Fo5; Fo4; Fo3; Fo2; Fo1; Fo8; Fo7; MD4; MP5; MD10; ML12; MD12; ML11; ML14; MD14; GKD13 ;ML2	-	Fu94	If call-on was set directly		OS13	-	OS13	-	
66		RAN	PF4-RAN	Fu94	RAN		Fu94 ● When the train sequential occupied: ☒ OpF2L; OpF3L	MP1 ○		Z	-	10		S1-; S2-; S3-; S6-	-	ISK1+; ISK2+	-		OuF4	MP1 - OuF4	-	-	OuF2; OK3a; OS5; OK3b; OS7; OS8; OS10; OS11; OS12; OS4; OK4a; OS9; OS13; OS14	-			Fu94 Fu92; Fu96; Fo6; Fo5; Fo4; Fo3; Fo2; Fo1; Fo8; Fo7; MD4; MP5; MD10; MD12; ML12; MD11; ML11; ML14; MD14;ML2	-	Fu94	If call-on was set directly	180" if call-on is tranfered from train route	OuF6	-	OuF6	-	
192		GKL6	PF6-LUKA	Fu96	LUKA		Fu96 ● When the train occupied: ☒ OnF6			-	-	10		S6+; ISK1-	-	S3+	-		OuF6	-	-	-	-	-			Fu96 GKL6	-	Fu96	If call-on was set directly		OS6	-	OS6	-	

Републичка Комисија за планове Београд
Вељко Максимовић дипл. инж. ел. 353 P422 17

Пројектант / Designer:
Институт Михајло Пупин доо
Волгина 15, 11000 Београд
www.pupin.rs

Инвеститор / Investor:
Инфраструктура железнице Србије а.д.
Немањина 6, 11000 Београд
www.infrazs.rs

Извођач / Contractor: Конзорцијум / Joint Venture:
China Railway International Co., Ltd.
Building 1, Fangcaoyuan
Fuqiu Middle St., 11000 Beograd
China Communication Construction Co.Ltd.
Serbia Ogranak Beograd-Savski Venac
Paje Adamova 2, 11000 Beograd

Подизвођач / Subcontractor:
CRSC International Co., LTD.
Nemanjina 6, 11000 Beograd
Ombednikh Brigada 21, 11070 Novi Beograd

Објекат / Project:
Пруга Београд - Суботица - државна граница (Келебија), ДЕОНИЦА ПРУТЕ НОВИ САД - СУБОТИЦА - ДРЖАВНА ГРАНИЦА (КЕЛЕБИЈА), у Новом Саду, Кисачу, Степановићеву, Змајеву, Врбасу, Ловћенцу, Малом Иђошу, Бачкој Тополи, Жеднику, Нашумовићеву и Суботици, у катастарским општинама наведеним на насловној страни техничке документације и на катастарским парцелама према списку приложеном у Главној свесци /

Belgrade - Subotica - State border (Kelebija) railway line, SECTION NOVI SAD - SUBOTICA STATE BORDER (KELEBIJA), at Novi Sad, Kisač, Stepanovićevo, Zmajevo, Vrbas, Lovćenac, Mali Iđoš, Bačka Topola, Žednik, Naumovićevo and Subotica, in cadastral municipalities listed on the cover page of this Design, on cadastral plots listed in General Volume

Врста техничке документације / Technical documentation type:
ПИО/АВО Пројекат изведеног објекта / As-built Design

Ознака и назив дела Пројекта / Designation and name of the part of design:
5/1.2 Осигурање железничке станице Нове Сад /
Signalling/interlocking systems in Novi Sad railway station

Назив цртежа / Drawing name:
Табела зависности /
Table of dependencies

Одговорни пројектант / Responsible designer:
Ђорђе Максимовић, дипл.инж.ел.
Број лиценце / License number: 353 P422 17

Сарадници / Associates:
Владимир Бошковић, инж. маш.
Марко Рапић, дипл.ел.инж.

Број / Пројекта / Design number:	Датум / Date:	Размера / Scale:	Број цртежа / Drawing number:
TC.700.255-5/1.2	Септембар / September 2024.	-	TS.700.255-5/1.2-C02

1	2	3	4			5		6	7	8	9		10		11	12	13	14	15	16
Р. бр. вожње	СМЕР ВОЖЊЕ	ОЗНАКА ВОЖЊЕ	КОМАНДЕ ЗА ПУТЕВЕ ВОЖЊЕ СА ЕЛЕКТРОНСКЕ ПОСТАВНИЦЕ (тастатура или миш)			МАНЕВАРСКИ СИГНАЛ	ГРАНИЧНИ КОЛОС. И МАНЕВАРСКИ СИГНАЛИ У ПУТУ ВОЖЊЕ	УСЛОВИ ЗА ПОСТАВЉАЊЕ И ОДРЖАЊЕ МАНЕВАРСКОГ ПУТА ВОЖЊЕ								УСЛОВИ ЗА РАЗРЕШЕЊЕ ПУТА ВОЖЊЕ				
								СКРЕТНИЦЕ У ПУТУ ВОЖЊЕ	СКРЕТНИЦЕ У БОЧНОЈ ЗАШТИТИ	ОДСЕК ЗА ОБАРАЊЕ СИГНАЛА (ослобађањем одсека)	ОДСЕК МОРА БИТИ СЛОБОДАН		СИГНАЛ ЧИЈИ СЕ ПОЈАМ МОРА КОНТРОЛИСАТИ:		ЗАВИСНОСТ СА ПП	ПРИНУДНО РАЗРЕШЕЊЕ		ВОЗНО РАЗРЕШЕЊЕ - ОСЛОВАЂАЊЕМ ОДГОВАРАЈУЋЕГ ЦИЉНОГ ОДСЕКА		ЗАВИСНОСТ СА ПП
			старт	циљ	РИЗИЧНА ФУНКЦИЈА						у путу вожње	у бочној заштити	ДА БУДЕ "СТОЈ"	ДА НЕ БУДЕ ТАМАН		БЕЗ ВРЕМ. КАШЊЕЊА КАДА ЈЕ СЛОБОДАН ОДСЕК	ВРЕМЕ КАШЊЕЊА КАДА ЈЕ ЗАУЗЕТ ОДСЕК	У ПУТУ ВОЖЊЕ	У БОЧНОЈ ЗАШТИТИ	

* КОЛОНА 4: Додатна опција (подмени) старта пута вожње из разлога разликовања пута вожње.

* COLUMN 4: Additional option (in submenu) of start of the route for the reason of making difference between similar routes.

☐ КОЛОНА 10: уоквирени су елементи које није могуће трајно контролисати али их је потребно проверити у тренутку постављања вожње.

☐ COLUMN 10: elements that can't be permanently controlled, but should be checked before setting the route

1	2	3	4			5		6	7	8	9		10		11	12	13	14	15	16
Nr. of route	ROUTE DIRECTION	ROUTE LABEL	TRAIN ROUTE COMMANDS FROM HMI			SHUNTING SIGNAL	TRACK LIMIT SIGN. AND SHUNTING SIGNALS IN TRAIN ROUTE	CONDITIONS FOR SETTING AND LOCKING OF THE SHUNTING ROUTE								CONDITIONS FOR ROUTE RELEASE				
								POINTS AND DERAILERS IN THE ROUTE	POINTS AND DERAILERS IN THE FLANK PROTECTION	SECTIONS FOR SIGNAL RELEASE (CLEAR THE TARGET SECTION)	SECTIONS WHICH MUST BE FREE		SIGNALS TO BE CONTROLLED		LEVEL CROSSING DEPENDENCY	EMERGENCY ROUTE RELEASE		RELEASE BY TRAIN - CLEARING OF CORRESPONDING TARGET SECTIONS		RELEASE OF LEVEL CROSSING DEPENDENCY
			START	END	RISKY FUNCTION						IN THE ROUTE	IN THE FLANK PROTECTION	ON "STOP"	NOT TO BE DARK		WITHOUT DELAY WHEN SECTION IS FREE	DELAY TIME WHEN SECTION IS OCCUPIED	IN THE ROUTE	IN THE FLANK PROTECTION	
☐ This symbol means the elements that can not be permanently controlled, but should be chenked before setting the route or give the proceed aspect																				
67	OK3b	MP1 - MP7	MP1	MP7		MP1 ○	-	S1+; S5+	S2+; S4+	OuF4	-	-	Fo3; Fo2; Fo1; Fo8; Fo7; MP1; MP5; MD10; MD12; ML12; MD11; ML11	-	-	ALWAYS	-	OS5	OS5	-
68	OK4a	MP1 - MP9	MP1	MP9		MP1 ○	-	S1-; S2-; S3+; S4+	S6+	OuF4	-	OuF2; OK3a; OS5	Fu92; Fo4; Fo5; Fo6; MP1; MD4; MP5; ML14; MD14;GKD13; ML2 ;	-	-	ALWAYS	-	OS4	OS4	-
69	RAN	MP1 - RAN	MP1	RAN		MP1 ○	-	S1-; S2-; S3-; S6-	ISK1+	OuF4	-	OuF2; OK3a; OS4; OS5	Fu92; MP1; MD4; MP5; Fu96; ML2	-	-	ALWAYS	-	OS6	OS6	-
70	OK3b	ML2 - MP7	ML2	MP7		ML2 ○	-	S2+;S3+;S4-; S5-	S6+	OuF2	-	OS1;OK3a;OuF4	Fo3; Fo2; Fo1; Fo8; Fo7; ML2; MP1; MD4; MP5; MD10; MD12; ML12; MD11; ML11;Fu94	-	-	ALWAYS	-	OS5	OS5	-
71	OK4a	ML2- MP9	ML2	MP9		ML2 ○	-	S2+;S3+;S4+	S1+; S5+; S6+	OuF2	-	-	Fo4; Fo5; Fo6; ML2; MD4; ML14; MD14； GKD13	-	-	ALWAYS	-	OS4	OS4	-
72	RAN	ML2 - RAN	ML2	RAN		ML2 ○	-	S2+; S3-; S6-	S1+; S5+; ISK1+	OuF2	-	OS4	Fu96; ML2; MD4	-	-	ALWAYS	-	OS6	OS6	-
73	OK1	MP7 - (1)MP15	MP7	MP15		MP7 ○	-	S7-; S8+; S10+; S12+	-	OK3b	-	OS11	Fo3; Fo2; Fo1; Fo8; Fo7; MP7; MD10; MD12; ML12; MD11; ML11	Gu95; Gu91; Gu93; MP25	-	ALWAYS	-	OS12	OS12	-
74	OK2	MP7 - (2)ML19	MP7	ML19		MP7 ○	-	S7-; S8+; S10+; S12-	-	OK3b	-	OS11	Fo3; Fo2; Fo1; Fo8; Fo7; MP7; MD10; MD12; ML12; MD11; ML11	Gu95; Gu91; Gu93; MP25	-	ALWAYS	-	OS12	OS12	-
75	OK7	MP7 - (7)	MP7	OK7		MP7 ○	-	S7-; S8-; S11+	-	OK3b	-	OS10; OS12	Fo3; Fo2; Fo1; Fo8; Fo7; MP7; MD10; MD12; ML12; MD11; ML11	-	-	ALWAYS	-	OS11	OS11	-
76	OK8	MP7 - (8)	MP7	OK8		MP7 ○	-	S7-; S8-; S11-	-	OK3b	-	OS10; OS12	Fo3; Fo2; Fo1; Fo8; Fo7; MP7; MD10; MD12; ML12; MD11; ML11	-	-	ALWAYS	-	OS11	OS11	-
77	OK12	MP7 - (12)	MP7	OK12		MP7 ○	-	S7-; S8+; S10-	-	OK3b	-	OS11; OS12	Fo3; Fo2; Fo1; Fo8; Fo7; MP7; MD10; MD12; ML12; MD11; ML11	-	-	ALWAYS	-	OS10	OS10	-
78	OK5	MP9 - (5)MD18	MP9	MD18		MP9 ○	-	S9-; S13+; S14-	ISK2+	OK4a	-	-	Fo4; Fo5; Fo6; MP9; ML14; MD14	Gu97; Gu93; Gu91; MD20	-	ALWAYS	-	OS14	OS14	-
79	OK6	MP9 - (6)ML18	MP9	ML18		MP9 ○	-	S9-; S13+; S14+	ISK2+	OK4a	-	-	Fo4; Fo5; Fo6; MP9; ML14; MD14	Gu97; Gu93; Gu91; MD20	-	ALWAYS	-	OS14	OS14	-
80	ZGOP	MP9 - ZGOP	MP9	ZGOP		MP9 ○	-	S9-; S13-; ISK2-	-	OK4a	-	OS14	Fo4; Fo5; Fo6; MP9; ML14; MD14; GKD13	-	-	ALWAYS	-	-	-	-
81	RAN	GKL6 - RAN	GKL6	RAN		GKL6 ○ ○	-	ISK1-; S6+	S3+	OS6	-	-	Fu96; GKL6	-	-	ALWAYS	-	OS6	OS6	-
82	OuF4	MP5 - F4	MP5	OuF4		MP5 ○	-	S1+; S5+	S2+; S4+	OK3b	-	-	Fu94; MP1; MP5	-	-	ALWAYS	-	OS1	OS1	-
83	OuF4	MD4 - F4	MD4	OuF4		MD4 ○	-	S1-; S2-; S3+; S4+	S6+	OK4a	-	OuF2; OK3a; OS5	Fu94; Fu92; MP1; MP5; MD4; ML2	-	-	ALWAYS	-	OS1	OS1	-
84	OuF2	MP5 - F2	MP5	OuF2		MP5 ○	-	S2+; S3+; S4-; S5-;	S6+	OK3b	-	OuF4; OS1;OK3a	Fu94; Fu92; MP1; MP5;MD4;ML2	-	-	ALWAYS	-	OS2	OS2	-
85	OuF2	MD4 - F2	MD4	OuF2		MD4 ○	-	S2+ S3+; S4+	S1+;S5+;S6+	OK4a	-	-	Fu92; MD4; ML2	-	-	ALWAYS	-	OS2	OS2	-
86	OK3b	ML11 - MP5	ML11	MP5		ML11 ○	-	S7-; S8-; S11+	-	OK7	-	OS10; OS12	Fo8; Fo1; Fo2; Fo3 MP7; ML11;MD11; ML12; MD12; MD10	Fu94; Fu92; MP1 ;ML2	-	ALWAYS	-	OS7	OS7	-
87	OK3b	MD11 - MP5	MD11	MP5		MD11 ○	-	S7-; S8-; S11-	-	OK8	-	OS10; OS12	Fo7; Fo1; Fo2; Fo3 MP7; ML11;MD11; ML12; MD12; MD10	Fu94; Fu92; MP1 ;ML2	-	ALWAYS	-	OS7	OS7	-
88	OK3b	ML12 - MP5	ML12	MP5		ML12 ○	-	S7-; S8+; S10+; S12+	-	OK1	-	OS11	Fo8; Fo7; Fo2; Fo3 MP7; ML11; MD11;ML12; MD12; MD10	Fu94; Fu92; MP1 ;ML2	-	ALWAYS	-	OS7	OS7	-
89	OK3b	MD12 - MP5	MD12	MP5		MD12 ○	-	S7-; S8+; S10+; S12-	-	OK2	-	OS11	Fo8; Fo7; Fo1; Fo3 MP7; ML11; MD11; ML12;MD12; MD10	Fu94; Fu92; MP1 ;ML2	-	ALWAYS	-	OS7	OS7	-
90	OK3b	MD10 - MP5	MD10	MP5		MD10 ○	-	S7-; S8+; S10-	-	OK12	-	OS11; OS12	Fo8; Fo7; Fo1; Fo2; Fo3 MP7; ML11; MD11; ML12; MD12;MD10	Fu94; Fu92; MP1 ;ML2	-	ALWAYS	-	OS7	OS7	-
91	OK4a	ML14 - MD4	ML14	MD4		ML14 ○	-	S9-; S13+; S14-	ISK2+	OK5	-	-	Fo4; Fo6 ML14;MD14; MP9	Fu94; Fu92; MP1 ;ML2	-	ALWAYS	-	OS9	OS9	-
92	OK4a	MD14 - MD4	MD14	MD4		MD14 ○	-	S9-; S13+; S14+	ISK2+	OK6	-	-	Fo4; Fo5; MD14; ML14; MP9	Fu94; Fu92; MP1 ;ML2	-	ALWAYS	-	OS9	OS9	-
93	OK4a	GKD13 - MD4	GKD13	MD4		GKD13 ○ ○	-	S9-; S13-; ISK2-	-	OS13	-	OS14	Fo4; Fo5; Fo6; GKD13; ML14; MD14; MP9	Fu94; Fu92; MP1 ;ML2	-	ALWAYS	-	OS9	OS9	-

SHUNTING ROUTES (F side)

Пројектант / Designer:
Институт Михајло Пупин доо
Волгина 15, 11000 Београд
www.pupin.rs

Извођач / Contractor: Конзорцијум / Joint Venture:
China Railway International Co., Ltd.
Serbia Ogranak Beograd
Rajka Mitića 8, 11000 Beograd
China Communication Construction Co.Ltd.
Serbia Ogranak Beograd-Savski Venac
Paje Adamova 2, 11000 Beograd

Инвеститор / Investor:
Инфраструктура железнице Србије а.д.
Немањина 6, 11000 Београд
www.infrazs.rs

Подизвођач / Subcontractor:
CRSC International Co., LTD.
Ogranak Beograd,
Omladinskih brigada 21, 11070 Novi Beograd

Објекат / Project:
Пруга Београд - Суботица - државна граница (Келебија), ДЕОНИЦА ПРУГЕ НОВИ САД - СУБОТИЦА - ДРЖАВНА ГРАНИЦА (КЕЛЕБИЈА), у Новом Саду, Кисачу, Степановићеву, Змајеву, Врбасу, Ловћенцу, Малом Иђошу, Бачкој Тополи, Жеднику, Наумовићеву и Суботици, у катастарским општинама наведеним на насловној страни техничке документације и на катастарским парцелама према списку приложеном у Главној свесци /

Belgrade - Subotica - State border (Kelebija) railway line, SECTION NOVI SAD - SUBOTICA STATE BORDER (KELEBIJA), at Novi Sad, Kisač, Stepanovićevo, Zmajevo, Vrbas, Lovćenac, Mali Iđoš, Bačka Topola, Žednik, Naumovićevo and Subotica, in cadastral municipalities listed on the cover page of this Design, on cadastral plots listed in General Volume

Врста техничке документације / Technical documentation type:
ПИО/ABD Пројекат изведеног објекта / As-built Design

Ознака и назив дела Пројекта / Designation and name of the part of design:
5/1.2 Осигурање железничке станице Нови Сад /
Signalling/interlocking systems in Novi Sad railway station

Назив цртежа / Drawing name:
Табела зависности /
Table of dependencies

Одговорни пројектант / Responsible designer:
Ђорђе Максимовић, дипл.инж.ел.
Број лиценце / License number: 353 P422 17

Сарадници / Associates:
Владимир Бошковић, инж.маш.
Марко Ралић, дипл.ел.инж.

Број Пројекта / Design number:	Датум / Date:	Размера / Scale:	Број цртежа / Drawing number:
TC.700.255-5/1.2	Септембар / September 2024.	-	TS.700.255-5/1.2-C02

1	2	3	4	5	6	7	8	9	10	11	12	13	14	15	16	17	18	19	20	21	22	23	24	25
Р. бр. возње	ГЛАВНЕ СМЕР ВОЖЕЊЕ	ОЗНАКА ВОЖЕЊЕ	КОМАНДЕ ЗА ПУТЕВЕ ВОЖЊЕ СА ЕЛЕКТРОНСКЕ ПОСТАВНИЦЕ (тастатура или миш) старт / циљ / РУЖИЧНА ФУНКЦИЈА	ПОЈАМ НА СИГНАЛУ ГРАНИЧНИ КОЛОСЕК У МАНЕВАРСКИМ ОБЛАСТИМА ОД ВАЖНОСТИ ЗА ВОЖЊЕ ПОКАЗИВАЧ ПРАВЦА ПОКАЗИВАЧ БРЗИНЕ	ДОПУШТЕНА БРЗИНА (km/h)	ДОДАТНИ УСЛОВИ	УСЛОВИ ЗА ПОСТАВЉАЊЕ И ОДРЖАВАЊЕ ПУТА ВОЖЊЕ СКРЕТНИЦЕ У ПУТУ ВОЖЊЕ	СКРЕТНИЦЕ У ПУТУ ПРЕТРЧАВАЊА	СКРЕТНИЦЕ У БОЧНОЈ ЗАШТИТИ пута вожње / пута претрч.	ЗАВИСНОСТ ПРЕЛАЗА	ОДСЕК ЗА ОБАРАЊЕ СИГНАЛА стартни сигнал (зазимљењем одсека) / међусигнал (ослобађањем одсека)	ОДСЕЦИ У ПУТУ ВОЖЊЕ	ОДСЕЦИ У ПУТУ ПРЕТРЧАВ.	ОДСЕЦИ У БОЧНОЈ ЗАШТИТИ пута вожње / пута претрч.	АПБ ИЛИ МЕТУСТАНИЧ. ЗАВИСНОСТ	ЗАШТИТА ПРИВОЗИШТЕ	СИГНАЛИ ЧИЈИ СЕ ПОЈАМ МОРА КОНТРОЛИСАТИ: ДА БУДЕ "СТОЈ" / ДА НЕ БУДЕ ТАМАН	УСЛОВИ ЗА ПОТПУНО РАЗРЕШЕЊЕ ПУТА ВОЖЊЕ ПРИНУДНО РАЗРЕШЕЊЕ СИГНАЛ МОРА БИТИ НА СТОЈ / БЕЗ ВРЕМ. КАШЊЕЊА / ВРЕМЕ КАШЊЕЊА	ВОЗНО РАЗРЕШЕЊЕ - ОДСЕК КОЈИ РАЗРЕШАВА У ПУТУ ВОЖЊЕ / У ПУТУ ПРЕТРЧАВАЊА / У БОЧНОЈ ЗАШТИТИ пута вожње / пута претрч.	РАЗРЕШЕЊЕ ЗАВИСНОСТИ СА ПП
1	2	3	4	5	6	7	8	9	10	11	12	13	14	15	16	17	18	19	20	21	22	23	24	25
Nr. of route	ROUTE DIRECTION	ROUTE LABEL	TRAIN ROUTE COMMANDS FROM HMI START / END / RISKY FUNCTION	SIGNAL ASPECT TRACK LIMIT AND SHUNTING SIGNAL IN TRAIN ROUTE ROUTE INDICATOR SPEED INDICATOR	ALLOWED SPEED (km/h)	ADDITIONAL CONDITIONS	CONDITIONS FOR SETTING AND LOCKING OF THE TRAFFIC ROUTE POINTS AND DERAILERS IN THE ROUTE	POINTS AND DERAILERS IN THE OVERLAP	POINTS AND DERAILERS IN FLANK PROTECTION OF ROUTE / OF OVERLAP	LEVEL CROSS. SECTION	SECTIONS FOR SIGNAL RELEASE START SIGNAL (OCCUPIED THE TARGET SECTION) / INTERMEDIATE SIGNAL (CLEAR THE TARGET SECTION)	SECTIONS IN THE ROUTE	SECTIONS IN THE OVERLAP	SECTIONS IN THE FLANK PROTECTION OF ROUTE / OF OVERLAP	AB OR INTERSTATION SECTION	CONSIDENT DIRECTION	SIGNALS TO BE CONTROLLED ON "STOP" / NOT TO BE DARK	CONDITIONS FOR COMPLETE RELEASE OF THE ROUTE FORCED RELEASE SIGNAL MUST BE ON STOP / WITHOUT DELAY WHEN SECTION IS FREE / DELAY TIME WHEN SECTION IS OCCUPIED	RELEASE BY TRAIN - CORRESPONDING SECTIONS IN THE ROUTE / IN THE OVERLAP / IN THE FLANK PROTECTION OF ROUTE / OF OVERLAP	RELEASE OF LEV.CROSS. DEPENDENCY

☐ This symbol means the elements that can not be permanently controlled, but should be checked before setting the route or give the proceed aspect; ☐ This symbol indicates the presence of secondary side protection elements. Before setting the route , if the conditions for this side protection element are not met, the secondary side protection element should be checked.

Nr. of route	ROUTE DIRECTION	ROUTE LABEL	START	END	RISKY FUNCTION	SIGNAL ASPECT	TRACK LIMIT AND SHUNTING SIGNAL IN TRAIN ROUTE	ROUTE INDICATOR	SPEED INDICATOR	ALLOWED SPEED (km/h)	ADDITIONAL CONDITIONS	POINTS AND DERAILERS IN THE ROUTE	POINTS AND DERAILERS IN THE OVERLAP	POINTS AND DERAILERS IN FLANK PROTECTION OF ROUTE	POINTS AND DERAILERS IN FLANK PROTECTION OF OVERLAP	LEVEL CROSS. SECTION	SECTIONS FOR SIGNAL RELEASE: START SIGNAL (OCCUPIED THE TARGET SECTION)	SECTIONS FOR SIGNAL RELEASE: INTERMEDIATE SIGNAL (CLEAR THE TARGET SECTION)	SECTIONS IN THE ROUTE	SECTIONS IN THE OVERLAP	SECTIONS IN THE FLANK PROTECTION OF ROUTE	SECTIONS IN THE FLANK PROTECTION OF OVERLAP	AB OR INTERSTATION SECTION	CONSIDENT DIRECTION	SIGNALS TO BE CONTROLLED ON "STOP"	SIGNALS TO BE CONTROLLED NOT TO BE DARK	FORCED RELEASE: SIGNAL MUST BE ON STOP	FORCED RELEASE: WITHOUT DELAY WHEN SECTION IS FREE	FORCED RELEASE: DELAY TIME WHEN SECTION IS OCCUPIED	RELEASE BY TRAIN - CORRESPONDING SECTIONS: IN THE ROUTE	RELEASE BY TRAIN - CORRESPONDING SECTIONS: IN THE OVERLAP	RELEASE BY TRAIN - CORRESPONDING SECTIONS: IN THE FLANK PROTECTION OF ROUTE	RELEASE BY TRAIN - CORRESPONDING SECTIONS: IN THE FLANK PROTECTION OF OVERLAP	RELEASE OF LEV.CROSS. DEPENDENCY
94	HOME ROUTES (Subotica)	1. track	G1-1	Gu91	Fo1	Gu91 ⊠ If ⊙ Fo1 ●				50		S15-; S19+; S21+; S24-; S26+; S29+	S8+; S10+; S12+	S22-; S25-; S27+; S28+	-		OuG1		OK1; OS15; OS19; OS21; OS24; OK3c; OS26; OS29; OuG1	OS8; OS10; OS12	-	OS11			Fo7; Fo8; Fo2; ML11; MD11; MD12; MD10; Go1; Go2; Go3; GuSR1; MP15; ML19; MP7	Fu94; Fu92;	Gu91	If APP-G1 clear	240s (APP-G1 occupied) / 90s (if train entered route)	OS15	OS15 + 90"	OS15	OS15 + 90"	
95		2. track	G1-2	Gu91	Fo2	Gu91 ⊠ If ⊙ Fo2 ●				50		S19-; S21+; S24-; S26+; S29+	S8+; S10+; S12-	S15+; S25-; S27+; S28+	-		OuG1		OK2; OS19; OS21; OS24; OK3c; OS26; OS29; OuG1	OS8; OS10; OS12	-	OS11			Fo7; Fo8; Fo1; ML11; MD11; ML12; MD10; Go2; Go3; GuSR1; ML19; MP7	Fu94; Fu92;	Gu91	If APP-G1 clear	240s (APP-G1 occupied) / 90s (if train entered route)	OS19	OS19 + 90"	OS19	OS19 + 90"	
96		3. track	G1-3	Gu91	Fo3	Gu91 ⊠ If ⊙ Fo3 ● / Gu91 ☐ If ○ Fo3 ⊠ or ○				max.		S24+; S26+; S29+	S7+	S21-; S27+; S28+	-		OuG1		OK3; OS24; OK3c; OS26; OS29; OuG1	OK3b; OS7	-	OS8; OS10; OS11; OS12			Fo7; Fo8; Fo1; Fo2 MP7; ML11; MD11; ML12; MD12; MD10; Go3; GuSR1	Fu94; Fu92; MP1; ML2;MP5	Gu91	If APP-G1 clear	240s (APP-G1 occupied) / 90s (if train entered route)	OS24	OS24 + 90"	OS24	OS24 + 90"	
97		4. track	G1-4	Gu91	Fo4	Gu91 ⊠ If ⊙ Fo4 ● / Gu91 ☐ If ○ Fo4 ⊠ or ○				50		S23+; S27+; S28-; S29-	S9+	S20-; S21-	ISK2+		OuG1		OK4; OS23; OK4c; OS27; OS28; OS29; OuG1	OK4a; OS9	OS24; OK3c; OS26; OuG3	OS13; OS14			Fo5; Fo6; MP9; ML14; MD14; Go4; Go3; Go93;GuSR1	Fu94; Fu92; MP1; ML2;MD4	Gu91	If APP-G1 clear	240s (APP-G1 occupied) / 90s (if train entered route)	OS23	OS23 + 90"	OS23	OS23 + 90"	
98		5. track	G1-5	Gu91	Fo5	Gu91 ⊠ If ⊙ Fo5 ● / Gu91 ☐ If ○ Fo5 ⊠ or ○				50		S18-; S20+; S23-; S27+; S28-; S29-	S13+; S14-	S21-	ISK2+		OuG1		OK5; OS18; OS20; OS23; OK4c; OS27; OS28; OS29; OuG1	OS13; OS14	OS24; OK3c; OS26; OuG7; OuG3	-			Fo6; MD14; Go6; Go5; GuSR7; Go4; Go3; Go93; MP9; ML18; MD18; MD20	Fu94; Fu92;	Gu91	If APP-G1 clear	240s (APP-G1 occupied) / 90s (if train entered route)	OS18	OS18 + 90"	OS18	OS18 + 90"	
99		6. track	G1-6	Gu91	Fo6	Gu91 ⊠ If ⊙ Fo6 ● / Gu91 ☐ If ○ Fo6 ⊠ or ○				50		S18+; S20+; S23-; S27+; S28-; S29-	S13+; S14+	S21-	ISK2+		OuG1		OK6; OS18; OS20; OS23; OK4c; OS27; OS28; OS29; OuG1	OS13; OS14	OS24; OK3c; OS26; OuG7; OuG3	-			Fo5; ML14; Go6; Go5; Gu97; Go4; Go3; Go93; GuSR1; MP9; ML18; MD18; MD20	Fu94; Fu92;	Gu91	If APP-G1 clear	240s (APP-G1 occupied) / 90s (if train entered route)	OS18	OS18 + 90"	OS18	OS18 + 90"	
100		1. track	G3-1	Gu93	Fo1	Gu93 ⊠ If ⊙ Fo1 ● / Gu93 ☐ If ○ Fo1 ⊠ or ○				50		S15-; S19+; S21+; S24-; S26-; S27-; S28+	S8+; S10+; S12+	S22-; S25-; S20-	-		OuG3		OK1; OS15; OS19; OS21; OS24; OK3c; OS26; OS27; OS28; OuG3	OS8; OS10; OS12	OS23; OK4c; OS29; OuG1	OS11			Fo7; Fo8; Fo2; ML11; MD11; MD12; MD10; Go1; Go2; Go3; Go4; Go9; GuG93 MP15; ML19; MP7	Fu94; Fu92;	Gu93	If APP-G3 clear	240s (APP-G3 occupied) / 90s (if train entered route)	OS15	OS15 + 90"	OS15	OS15 + 90"	
101		2. track	G3-2	Gu93	Fo2	Gu93 ⊠ If ⊙ Fo2 ● / Gu93 ☐ If ○ Fo2 ⊠ or ○				50		S19-; S21+; S24-; S26-; S27+; S28+	S8+; S10+; S12-	S15+; S25-; S20-	-		OuG3		OK2; OS19; OS21; OS24; OK3c; OS26; OS27; OS28; OuG3	OS8; OS10; OS12	OS23; OK4c; OS29; OuG1	OS11			Fo7; Fo8; Fo1; ML11; MD11; ML12; MD10; Go2; Go3; Go4; Go9; GuG93 ML19; MP7	Fu94; Fu92;	Gu93	If APP-G3 clear	240s (APP-G3 occupied) / 90s (if train entered route)	OS19	OS19 + 90"	OS19	OS19 + 90"	
102		3. track	G3-3	Gu93	Fo3	Gu93 ⊠ If ⊙ Fo3 ● / Gu93 ☐ If ○ Fo3 ⊠ or ○ / Gu93 ☐ If ○ Fo3 ⊠ or ○				50		S24+; S26-; S27-; S28+;	S7+	S21-; S20-	-		OuG3		OK3; OS24; OK3c; OS26; OS27; OS28; OuG3	OK3b; OS7	OS23; OK4c; OS29; OuG1	OS8; OS10; OS11; OS12			Fo7; Fo8; Fo1; Fo2 ML11; MD11; ML12; MD12; MD10; Go3; Go4; Gu91; GuG93 MP7	Fu94; Fu92; MP1; ML2;MP5	Gu93	If APP-G3 clear	240s (APP-G3 occupied) / 90s (if train entered route)	OS24	OS24 + 90"	OS24	OS24 + 90"	
103		4. track	G3-4	Gu93	Fo4	Gu93 ⊠ If ⊙ Fo4 ● / Gu93 ☐ If ○ Fo4 ⊠ or ○				max.		S23+; S27+; S28+	S9+	S20-; S26+; S29+	ISK2+		OuG3		OK4; OS23; OK4c; OS27; OS28; OuG3	OK4a; OS9	-	OS13; OS14			Fo5; Fo6; MP9; ML14; MD14; Go4;GuG93	Fu94; Fu92; MP1; ML2;MD4	Gu93	If APP-G3 clear	240s (APP-G3 occupied) / 90s (if train entered route)	OS23	OS23 + 90"	OS23	OS23 + 90"	
104		5. track	G3-5	Gu93	Fo5	Gu93 ⊠ If ⊙ Fo5 ● / Gu93 ☐ If ○ Fo5 ⊠ or ○				50		S18-; S20+; S23-; S27+; S28+	S13+; S14-	S26+; S29+	ISK2+		OuG3		OK5; OS18; OS20; OS23; OK4c; OS27; OS28; OuG3	OS13; OS14	OuG7	-			Fo6; MD14; Go6; Go5; Gu97; Go4;GuG93 MP9; ML18; MD18; MD20	Fu94; Fu92;	Gu93	If APP-G3 clear	240s (APP-G3 occupied) / 90s (if train entered route)	OS18	OS18 + 90"	OS18	OS18 + 90"	
105		6. track	G3-6	Gu93	Fo6	Gu93 ⊠ If ⊙ Fo6 ● / Gu93 ☐ If ○ Fo6 ⊠ or ○				50		S18+; S20+; S23-; S27+; S28+	S13+; S14+	S26+; S29+	ISK2+		OuG3		OK6; OS18; OS20; OS23; OK4c; OS27; OS28; OuG3	OS13; OS14	OuG7	-			Fo5; ML14; Go6; Go5; Gu97; Go4;GuG93 MP9; ML18; MD18; MD20	Fu94; Fu92;	Gu93	If APP-G3 clear	240s (APP-G3 occupied) / 90s (if train entered route)	OS18	OS18 + 90"	OS18	OS18 + 90"	
106		1. track	G5-1.1	Gu95	Fo1 (OS22)	Gu95 ⊠ If ⊙ Fo1 ● / Gu95 ☐ If ○ Fo1 ⊠ or ○	MP25 O			-	50	S15+; S22+; S25-	S8+; S10+; S12+	S19-; S21+	-		OuG5	MP25 - OuG5	OK1; OS15; OS22; OS25; OuG5	OS8; OS10; OS12	OS16; OS17	OS11			Fo7; Fo8; Fo2; ML11; MD11; MD12; MD10; Go11; Go10; Go9; Go1; GuG95 ML16; MD16; MD17; MP15; MP7	Fu94; Fu92;	Gu95	If APP-G5 clear	240s (APP-G5 occupied) / 90s (if train entered route)	OS15	OS15 + 90"	OS15	OS15 + 90"	
107		1. track	G5-1.2	Gu95	Fo1 (OS19)	Gu95 ⊠ If ⊙ Fo1 ● / Gu95 ☐ If ○ Fo1 ⊠ or ○	MP25 O			-	50	S15-; S19+; S21-; S25+	S8+; S10+; S12+	S24+	-		OuG5	MP25 - OuG5	OK1; OS15; OS19; OS21; OS25; OuG5	OS8; OS10; OS12	OS16; OS17; OS22	OS11			Fo7; Fo8; Fo2; ML11; MD11; MD12; MD10; Go11; Go10; Go9; Go1; Go2; GuG95 ML16; MD16; MD17; MP15; ML19; MP7	Fu94; Fu92;	Gu95	If APP-G5 clear	240s (APP-G5 occupied) / 90s (if train entered route)	OS19	OS19 + 90"	OS19	OS19 + 90"	
108		2. track	G5-2	Gu95	Fo2	Gu95 ⊠ If ⊙ Fo2 ● / Gu95 ☐ If ○ Fo2 ⊠ or ○	MP25 O			-	50	S19-; S21-; S25+	S8+; S10+; S12-	S24+	-		OuG5	MP25 - OuG5	OK2; OS19; OS21; OS25; OuG5	OS8; OS10; OS12	OS15; OS16; OS17; OS22	OS11			Fo7; Fo8; Fo1; ML11; MD11; ML12; MD10; Go10; Go9; Go1; Go2; GuG95 ML16; MD16; MD17; MP15; ML19; MP7	Fu94; Fu92;	Gu95	If APP-G5 clear	240s (APP-G5 occupied) / 90s (if train entered route)	OS19	OS19 + 90"	OS19	OS19 + 90"	
109		9. track	G5-9	Gu95	OK9	Gu95 ⊙	MP25 O			3	30	S16-; S17-; S22-; S25-	-	S15-; S21+	-		OuG5	MP25 - OuG5	OK9; OS16; OS17; OS22; OS25; OuG5	-	-	-	-		ML16; MD16; MD17; Go11; Go10; Go9; GuG95	-	Gu95	If APP-G5 clear	240s (APP-G5 occupied) / 90s (if train entered route)	OS16	-	OS16	-	
110		10. track	G5-10	Gu95	OK10	Gu95 ⊠	MP25 O			3	30	S16+; S17-; S22-; S25-	-	S15-; S21+	-		OuG5	MP25 - OuG5	OK10; OS16; OS17; OS22; OS25; OuG5	-	-	-	-		ML16; MD16; MD17; Go11; Go10; Go9; GuG95	-	Gu95	If APP-G5 clear	240s (APP-G5 occupied) / 90s (if train entered route)	OS16	-	OS16	-	
111		11. track	G5-11	Gu95	OK11	Gu95 ⊠	MP25 O			3	30	S17+; S22-; S25-	-	S15-; S21+	-		OuG5	MP25 - OuG5	OK11; OS17; OS22; OS25; OuG5	-	OS16	-	-		ML16; MD16; MD17; Go11; Go10; Go9; GuG95	-	Gu95	If APP-G5 clear	240s (APP-G5 occupied) / 90s (if train entered route)	OS17	-	OS17	-	
112		5. track	G7-5	Gu97	Fo5	Gu97 ⊠ If ⊙ Fo5 ● / Gu97 ☐ If ○ Fo5 ⊠ or ○	MD20 O			-	50	S18-; S20-	S14-; S13+	S23+	ISK2+		OuG7	MD20 - OuG7	OK5; OS18; OS20; OuG7	OS13; OS14	-	-	-		Fo6; MD14; Go6; Go5; Gu97; Go4; MP9; MD18; ML18	Fu94; Fu92;	Gu97	If APP-G7 clear	240s (APP-G7 occupied) / 90s (if train entered route)	OS18	OS18 + 90"	OS18	OS18 + 90"	
113		6. track	G7-6	Gu97	Fo6	Gu97 ⊠ If ⊙ Fo6 ● / Gu97 ☐ If ○ Fo6 ⊠ or ○	MD20 O			-	50	S18+; S20-	S14+; S13+	S23+	ISK2+		OuG7	MD20 - OuG7	OK6; OS18; OS20; OuG7	OS13; OS14	-	-	-		Fo5; ML14; Go6; Go5; Gu97; Go4; MP9; MD18; ML18	Fu94; Fu92;	Gu97	If APP-G7 clear	240s (APP-G7 occupied) / 90s (if train entered route)	OS18	OS18 + 90"	OS18	OS18 + 90"	

* КОЛОНА 4: Додатна опција (подмени) старта пута вожње из разлога разликовања пута вожње.

** КОЛОНА 4: Додатна опција подмеђа циља пута вожње из разлога разликовања пута претрчавања.

* COLUMN 4: Additional option (in submenu) of start of the route for the reason of making difference between similar routes.

** COLUMN 4: Additional option (in submenu) of end of the route for the reason of making difference between overlaps.

КОЛОНА 13, КОЛОНА 18: уношење су елементи које није могуће трајно контролисати али их је потребно проверити у тренутку постављања пута вожње.

COLUMNS 13,18: elements that can't be permanently controlled, but should be checked before setting the route

Лист: 07 од 12
Sheet: 07 of 12

Пројектант / Designer:
ИМР ИНСТИТУТ МАКАЗИЈО ПУТЕВИ
Институт Маказијо Путеви доо
Волгина 15, 11000 Београд
www.pupm.rs

Инвеститор / Investor:
Железнице Србије
Инфраструктура железнице Србије а.д.
Немањина 6, 11000 Београд
www.infrazs.rs

Извођач Contractor Конзорцијум / Joint Venture:
China Railway International Co., Ltd.
Serbia Ognjanak Beograd
Rajka Mišića 8, 11000 Beograd
China Communication Construction Co.Ltd.
Serbia Ognjanak Beograd Savski Venac
Ulica Jadranska 2, 11000 Beograd

Пројектант / Designer:
CRSC International Co., LTD.
Ognjanak Beograd,
Orhidejskih brigada 21, 11070 Novi Beograd

Објекат / Project:
Пруга Београд – Суботица - државна граница (Келебија), ДЕОНИЦА ПРУГЕ НОВИ САД - СУБОТИЦА - ДРЖАВНА ГРАНИЦА (КЕЛЕБИЈА), у Новом Саду, Кисачу, Степановићеву, Змајеву, Врбасу, Лаћарку, Малом Иђошу, Бачкој Тополи, Жедрику, Пачуи/Бајмоку и Суботици, у катастарским општинама наведеним на насловној страни техничке документације и на катастарским парцелама према списку приложеном у Главној свесци /

Belgrade - Subotica - State border (Kelebija) railway line, SECTION NOVI SAD - SUBOTICA STATE BORDER (KELEBIJA), at Novi Sad, Kisač, Stepanovićevo, Zmajevo, Vrbas, Lovćenac, Mali Iđoš, Bačka Topola, Žednik, Naumovićevo and Subotica, in cadastral municipalities listed on the cover page of this Design, on cadastral plots listed in General Volume

Врста техничке документације / Technical documentation type:
ПИО-ИВО Пројекат извођења објекта / As-built Design

Ознака и назив дела Пројекта / Designation and name of the part of design:

5/1.2 — Signalling/interlocking systems in Novi Sad railway station

Назив цртежа / Drawing name:

Табела зависности /
Table of dependencies

Одговорни пројектант / Responsible designer:
Урош Максимовић, дипл.инж.ел.

Број лиценце / License number: 353 P422 17

Сарадници / Associates:
Владимир Бошковић, инж.маш.
Марко Рапић, дипл.ел.инж.

Број Пројекта / Design number	Датум / Date	Размера / Scale:	Број цртежа / Drawing number:
TC.700.255-5/1.2	Септембар / September 2024.	-	TS.700.255-5/1.2-C02

1	2	3	4			5			6	7	8	9	10		11	12	13	14	15		16	17	18	19	20	21	22	23	24	25
Р. бр. елема	ГЛАВНЕ: СМЕР ВОЖЊЕ	СЛИЧНА ВОЖЊЕ	КОМАНДЕ ЗА ПУТЕВЕ ВОЖЊЕ СА ЕЛЕКТРОНСКЕ ПОСТАВЉАЧЕ (тастатура или миш): старт	циљ	РУЧИЧНА ФУНКЦИЈА	ПОЈАМ НА СИГНАЛУ	ГРАНИЧНИ КОЛОС. И МАЊЕВАРСКИ ПУТЕВИ У ПУТУ ВОЖЊЕ	ПОКАЗИВАЧ ПРАВЦА	ПОКАЗИВАЧ БРЗИНЕ	ДОПУШТЕНА БРЗИНА (km/h)	ДОДАТНИ УСЛОВИ	СКРЕТНИЦЕ У ПУТУ ВОЖЊЕ	СКРЕТНИЦЕ У ПУТУ ПРЕТРЧАВАЊА	СКРЕТНИЦЕ У БОЧНОЈ ЗАШТИТИ: пута вожње	пута претрч.	ЗАВИСНОСТ ОД ПП	ОДСЕК ЗА ОБАРАЊЕ СИГНАЛА: стартни сигнал (заузимањем одсека)	међусигнал (ослобађањем одсека)	ОДСЕЦИ У ПУТУ ВОЖЊЕ	ОДСЕЦИ У ПУТУ ПРЕТРЧАВ.	ОДСЕЦИ У БОЧНОЈ ЗАШТИТИ: пута вожње	пута претрч.	АЛБ ИЛИ МЕЂУСТАНИЧ. ВОЖЊА	СМЕР ПРИВОЗНЕ	СИГНАЛИ ЧИЈИ СЕ ПОЈАМ МОРА КОНТРОЛИСАТИ: ДА БУДЕ "СТОЈ"	ДА НЕ БУДЕ ТАМАН	ПРИНУДНО РАЗРЕШЕЊЕ: СИГНАЛ МОРА БИТИ НА СТОЈ	ВОЗНО РАЗРЕШЕЊЕ - ОДСЕК КОЈИ РАЗРЕШАВА: БЕЗ ВРЕМ. КАШЊЕЊА	ВРЕМЕ КАШЊЕЊА	У ПУТУ ВОЖЊЕ	У ПУТУ ПРЕТРЧАВАЊА	У БОЧНОЈ ЗАШТИТИ: пута вожње	пута претрч.	РАЗРЕШЕЊЕ ЗАВИСНОСТИ СА ПП
											УСЛОВИ ЗА ПОСТАВЉАЊЕ И ОДРЖАВАЊЕ ПУТА ВОЖЊЕ															УСЛОВИ ЗА ПОТПУНО РАЗРЕШЕЊЕ ПУТА ВОЖЊЕ						

* КОЛОНА 4: Додатна опција (подмени) старта пута вожње из разлога разликовања пута вожње.

** КОЛОНА 4: Додатна опција подмења циља пута вожње из разлога разликовања пута претрчавања.

* COLUMN 4: Additional option (in submenu) of start of the route for the reason of making difference between similar routes.

** COLUMN 4: Additional option (in submenu) of end of the route for the reason of making difference between overlaps.

КОЛОНА 13, КОЛОНА 18: уноварени су елементи које није могуће трајно контролисати али их је потребно проверити у тренутку постављања пута вожње.

COLUMNS 13,18: elements that can't be permanently controlled, but should be checked before setting the route

1	2	3	4			5			6	7	8	9	10		11	12	13	14	15		16	17	18	19	20	21	22	23	24	25
Nr. of route	ROUTE DIRECTION	ROUTE LABEL	TRAIN ROUTE COMMANDS FROM HMI: START	END	RISKY FUNCTION	SIGNAL ASPECT	TRACK LIMIT AND SHUNTING MOVES IN TRAIN ROUTE	ROUTE INDICATOR	SPEED INDICATOR	ALLOWED SPEED (km/h)	ADDITIONAL CONDITIONS	POINTS AND DERAILERS IN THE ROUTE	POINTS AND DERAILERS IN FLANK PROTECTION: OF ROUTE	OF OVERLAP	LEVEL CROSS. DEPENDENCY	SECTIONS FOR SIGNAL RELEASE: START SIGNAL (OCCUPIED THE TARGET SECTION)	INTERMEDIATE SIGNAL (CLEAR THE TARGET SECTION)	SECTIONS IN THE ROUTE	SECTIONS IN THE OVERLAP	SECTIONS IN THE FLANK PROTECTION: OF ROUTE	OF OVERLAP	AB OR INTERSTATION SECTION	CONSENT DIRECTION	SIGNALS TO BE CONTROLLED: ON "STOP"	NOT TO BE DARK	FORCED RELEASE: SIGNAL MUST BE ON STOP	WITHOUT DELAY WHEN SECTION IS FREE	DELAY TIME WHEN SECTION IS OCCUPIED	RELEASE BY TRAIN - CORRESPONDING SECTIONS: IN THE ROUTE	IN THE OVERLAP	IN THE FLANK PROTECTION: OF ROUTE	OF OVERLAP	RELEASE OF LEV.CROSS. DEPENDENCY
			TRAIN ROUTE COMMANDS FROM HMI								CONDITIONS FOR SETTING AND LOCKING OF THE TRAFFIC ROUTE															CONDITIONS FOR COMPLETE RELEASE OF THE ROUTE						

☐ This symbol means the elements that can not be permanently controlled, but should be checked before setting the route or give the proceed aspect; ☐ This symbol indicates the presence of secondary side protection elements. Before setting the route , if the conditions for this side protection element are not met, the secondary side protection element should be checked.

114		from 1. track	1-G1	Go1	left (SUB)	Go1 ☒ If ◉ or ○ G22	Go1 ☒ If ● G22	ML19 ○		R		50		S15-; S19+; S21+; S24-; S26+; S29+	-	S22-; S25-; S27+; S28+	-		OS19	ML19 - OK2	OS15 OS19; OS21; OS24; OK3c; OS26; OS29; OuG1	-	-	-	OpG1L	to RUMENKA ▶	Go1 to ML19	Go2; Go3; Gu91;	-	Go1	OK1	60" [OK1]	OuG1	-	OuG1	-	
115		from 2. track	2-G1	Go2	left (SUB)	Go2 ☒ If ◉ or ○ G22	Go2 ☒ If ● G22	ML19 ○		R		50		S19-; S21+; S24-; S26+; S29+	-	S15+; S25-; S27+; S28+	-		OS21	ML19 - OK2	OS19 OS21; OS24; OK3c; OS26; OS29; OuG1	-	-	-	OpG1L	to RUMENKA ▶	Go2	Go3; Gu91;	-	Go2	OK2	60" [OK2]	OuG1	-	OuG1	-	
116		from 3. track	3-G1	Go3	left (SUB)	Go3 ○ If ◉ or ○ G22	Go3 ◉ If ● G22					max.		S24+; S26+; S29+	-	S21-; S27+; S28+	-		OK3c	-	OS24 OK3c; OS26; OS29; OuG1	-	-	-	OpG1L	to RUMENKA ▶	Go3	Gu91	-	Go3	OK3	60" [OK3]	OuG1	-	OuG1	-	
117		from 4. track	4-G1	Go4	left (SUB)	Go4 ☒ If ◉ or ○ G22	Go4 ☒ If ● G22 ◉					50		S23+; S27+; S28-; S29-	-	S20-; S21-	-		OK4c	-	OS23 OK4c; OS27; OS28; OS29; OuG1	-	OS24; OK3c; OS26; OuG3	-	OpG1L	to RUMENKA ▶	Go4	Go3; Gu93; Gu91	-	Go4	OK4	60" [OK4]	OuG1	-	OuG1	-	
118		from 5. track	5-G1	Go5	left (SUB)	Go5 ☒ If ◉ or ○ G22	Go5 ☒ If ● G22 ◉	MD18 ○		R		50		S18-; S20+; S23-; S27+; S28-; S29-	-	S21-	-		OS20	MD18 - OK5	OS18 OS20; OS23; OK4c; OS27; OS28; OS29; OuG1	-	OuG7; OS24; OK3c; OS26; OuG3	-	OpG1L	to RUMENKA ▶	Go5 Go6; Go4; Go3; Gu91; Gu93; Gu97; ML18; MD20		-	Go5	OK5	60" [OK5]	OuG1	-	OuG1	-	
119	EXIT ROUTES (Subotica)	from 6. track	6-G1	Go6	left (SUB)	Go6 ☒ If ◉ or ○ G22	Go6 ☒ If ● G22 ◉	ML18 ○		R		50		S18+; S20+; S23-; S27+; S28-; S29-	-	S21-	-		OS20	ML18 - OK6	OS18 OS20; OS23; OK4c; OS27; OS28; OS29; OuG1	-	OuG7; OS24; OK3c; OS26; OuG3	-	OpG1L	to RUMENKA ▶	Go6 Go5; Go6; Go4; Go3; Gu91; Gu93; Gu97; MD18; MD20		-	Go6	OK6	60" [OK6]	OuG1	-	OuG1	-	
120		from 1. track	1-G3	Go1	right (SUB)	Go1 ☒ If ◉ or ○ G12	Go1 ☒ If ● G12 ◉	MP15 ○		R		50		S15-; S19+; S21+; S24-; S26-; S27-; S28+	-	S22-; S25-; S20-	-		OS19	MP15 - OK1	OS15 OS19; OS21; OS24; OK3c; OS26; OS27; OS28; OuG3	-	OS23; OK4c; OS29; OuG1	-	OpG1D	to RUMENKA ▶	Go1 Go2; Go3;Go4; Gu91;Gu93 ML19		-	Go1	OK1	60" [OK1]	OuG3	-	OuG3	-	
121		from 2. track	2-G3	Go2	right (SUB)	Go2 ☒ If ◉ or ○ G12	Go2 ☒ If ● G12 ◉	ML19 ○		R		50		S19-; S21+; S24-; S26-; S27-; S28+	-	S15+; S25-; S20-	-		OS21	ML19 - OK2	OS19 OS21; OS24; OK3c; OS26; OS27; OS28; OuG3	-	OS23; OK4c; OS29; OuG1	-	OpG1D	to RUMENKA ▶	Go2 Go3; Go4; Gu91; Gu93 ML19		-	Go2	OK2	60" [OK2]	OuG3	-	OuG3	-	
122		from 3. track	3-G3	Go3	right (SUB)	Go3 ○ If ◉ or ○ G12	Go3 ◉ If ● G12					50		S24+; S26-; S27-; S28+	-	S21-; S20-	-		OK3c	-	OS24 OK3c; OS26; OS27; OS28; OuG3	-	OS23; OK4c; OS29; OuG1	-	OpG1D	to RUMENKA ▶	Go3 Go4; Gu91; Gu93 ML18; MD20		-	Go3	OK3	60" [OK3]	OuG3	-	OuG3	-	
123		from 4. track	4-G3	Go4	right (SUB)	Go4 ○ If ◉ or ○ G12	Go4 ◉ If ● G12					max.		S23+; S27+; S28+	-	S20-; S26+; S29+	-		OK4c	-	OS23 OK4c; OS27; OS28; OuG3	-	-	-	OpG1D	to RUMENKA ▶	Go4 Go5; Go6; Gu93 ML18; MD20		-	Go4	OK4	60" [OK4]	OuG3	-	OuG3	-	
124		from 5. track	5-G3	Go5	right (SUB)	Go5 ☒ If ◉ or ○ G12	Go5 ☒ If ● G12 ◉	MD18 ○		R		50		S18-; S20+; S23-; S27+; S28+	-	S26+; S29+	-		OS20	MD18 - OK5	OS18 OS20; OS23; OK4c; OS27; OS28; OuG3	-	OuG7	-	OpG1D	to RUMENKA ▶	Go5 Go6; Go4; Gu93; Gu97; ML18; MD20		-	Go5	OK5	60" [OK5]	OuG3	-	OuG3	-	
125		from 6. track	6-G3	Go6	right (SUB)	Go6 ☒ If ◉ or ○ G12	Go6 ☒ If ● G12 ◉	ML18 ○		R		50		S18+; S20+; S23-; S27+; S28+	-	S26+; S29+	-		OS20	ML18 - OK6	OS18 OS20; OS23; OK4c; OS27; OS28; OuG3	-	OuG7	-	OpG1D	to RUMENKA ▶	Go6 Go5; Go6 Go4; Gu93; Gu97; MD18;MD20		-	Go6	OK6	60" [OK6]	OuG3	-	OuG3	-	
126		from 1. track	1-A2.1	Go1	Au92 (OS22)	Go1 ☒		MP15 ○		S		50		S15+; S22+; S25-		S19-; S21+	-		OS22	MP15 - OK1	OS15 OS22; OS25; OuG5	-	OS16; OS17	-	VP1-1	to SAJLOVO ▶	Go1 Go2; Go9; Go10; Gu11; Gu95 MP25;ML16; MD16; MD17;	Au91;Au93 GKD4T	Go1	OK1	60" [OK1]	OuG5	-	OuG5	-	
127		from 1. track	1-A2.2	Go1	Au92 (OS19)	Go1 ☒ ○		MP15 ○		S		50		S15-; S19+; S21-; S25+	-	S24+	-		OS19	MP15 - OK1	OS15 OS19; OS21; OS25; OuG5	-	OS16; OS17; OS22	-	VP1-1	to SAJLOVO ▶	Go1 Go2; Go9; Go10; Gu11; Gu95 ML19; MP25;ML16; MD16; MD17;	Au91;Au93 GKD4T	Go1	OK1	60" [OK1]	OuG5	-	OuG5	-	
128		from 2. track	2-A2	Go2	Au92	Go2 ☒		ML19 ○		S		50		S19-; S21-; S25+	-	S24+	-		OS21	ML19 - OK2	OS19 OS21; OS25; OuG5	-	OS15; OS16; OS17; OS22	-	VP1-1	to SAJLOVO ▶	Go2 Go1; Go9; Go10; Gu11; Gu95 MP15; MP25;ML16; MD16; MD17;	Au91;Au93 GKD4T	Go2	OK2	60" [OK2]	OuG5	-	OuG5	-	
129		from 9. track	9-A2	Go9	Au92	Go9 ☒ ○		ML16 ○		S		50		S16-; S17-; S22-; S25-	-	S15-; S21+	-		OS17	ML16 - OK9	OS16 OS17; OS22; OS25; OuG5	-	-	-	VP1-1	to SAJLOVO ▶	Go9 Go10; Go11; Gu95; MP25;MD16; MD17;	Au91;Au93 GKD4T	Go9	OK9	60" [OK9]	OuG5	-	OuG5	-	
130		from 10. track	10-A2	Go10	Au92	Go10 ☒ ○		MD16 ○		S		50		S16+; S17-; S22-; S25-	-	S15-; S21+	-		OS17	MD16 - OK10	OS16 OS17; OS22; OS25; OuG5	-	-	-	VP1-1	to SAJLOVO ▶	Go10 Go9; Go11; Gu95; MP25;ML16; MD17;	Au91;Au93 GKD4T	Go10	OK10	60" [OK10]	OuG5	-	OuG5	-	
131	EXIT ROUTES (Sajkovo)	from 11. track	11-A2	Go11	Au92	Go11 ☒ ○		MD17 ○		-		50		S17+; S22-; S25-	-	S15-; S21+	-		OS22	MD17 - OK11	OS17 OS22; OS25; OuG5	-	OS16	-	VP1-1	to SAJLOVO ▶	Go11 Go9; Go10; Gu95; MP25;ML16; MD16;	Au91;Au93 GKD4T	Go11	OK11	60" [OK11]	OuG5	-	OuG5	-	
132		from 5. track	5-A4	Go5	Au94	Go5 ☒ ○		MD18 ○		S		50		S18-; S20-	-	S23+	-		OS20	MD18 - OK5	OS18 OS20; OuG7	-	-	-	VP2-1	to SAJLOVO ▶	Go5 Go6; Gu97 ML18; MD20	Au91;Au93 GKD4T	Go5	OK5	60" [OK5]	OuG7	-	OuG7	-	
133		from 6. track	6-A4	Go6	Au94	Go6 ☒ ○		ML18 ○		S		50		S18+; S20-	-	S23+	-		OS20	ML18 - OK6	OS18 OS20; OuG7	-	-	-	VP2-1	to SAJLOVO ▶	Go6 Go5; Go6; Gu97 ML18; MD20	Au91;Au93 GKD4T	Go6	OK6	60" [OK6]	OuG7	-	OuG7	-	

Лист: 08 од 12
Sheet: 08 of 12

Пројектант / Designer:
ЈП "Пруга Београд - Суботица" д.о.о. Нови Сад
Институт Михајло Пупин доо Волгина 15, 11000 Београд www.pupin.rs
Инвеститор / Investor:
Инфраструктура железнице Србије а.д. Немањина 6, 11000 Београд
Извођач / Contractor: Конзорцијум / Joint Venture:
China Railway International Co., Ltd. Serbia Ognisak Beograd
Raška Milića 8, 11000 Beograd
China Communication Construction Co.Ltd. Serbia Ognisak Beograd Savski Venac Dobračina 2, 11000 Beograd
Подизвођач / Subcontractor:
CRSC International Co., LTD. Ognisak Beograd, Ohridskoh Brigada 21, 11070 Novi Beograd
Објекат / Project:
Пруга Београд - Суботица - државна граница (Келебија), ДЕОНИЦА ПРУГЕ НОВИ САД - СУБОТИЦА - ДРЖАВНА ГРАНИЦА (КЕЛЕБИЈА), у Новом Саду, Кисачу, Степановићеву, Змајеву, Врбаску, Лаћарку, Малом Иђошу, Бачкој Тополи, Жедрику, Науковићеву и Суботици, у катастарским општинама наведеним на насловној страни техничке документације и на катастарским парцелама према списку приложеном у Главној свесци /
Belgrade - Subotica - State border (Kelebija) railway line, SECTION NOVI SAD - SUBOTICA STATE BORDER (KELEBIJA), at Novi Sad, Kisač, Stepanovićevo, Zmajevo, Vrbas, Lovćenac, Mali Iđoš, Bačka Topola, Žednik, Naumovićevo and Subotica, in cadastral municipalities listed on the cover page of this Design, on cadastral plots listed in General Volume
Врста техничке документације / Technical documentation type:
ПИО.ИЗО Пројекат измењене објекта / As-built Design
Ознака и назив дела Пројекта / Designation and name of the part of design:
5/1.2 Огњогувље железничке станице Нови Сад /
Signalling/interlocking systems in Novi Sad railway station
Назив цртежа / Drawing name:
Табела зависности /
Table of dependencies

Одговорни пројектант / Responsible designer:
Тихомир Максимовић, дипл.инж.ел.
Број лиценце / License number: 353 P422 17
Сарадници / Associates:
Владимир Бошковић, инж.маш.
Марко Рапић, дипл.ел.инж.

Број Пројекта / Design number	Датум / Date	Размера / Scale:	Број цртежа / Drawing number:
TC.700.255-5/1.2	Септембар / September 2024.	-	TS.700.255-5/1.2-C02

1	2	3	4	5	6	7	8	9	10	11	12	13	14	15	16	17	18	19	20	21	22	23	24	25
Р. бр. возње	ГЛАВНЕ: СМЕР ВОЖЊЕ	СПЕЦИЈАЛНЕ: СМЕР ВОЖЊЕ	КОМАНДЕ ЗА ПУТЕВЕ ВОЖЊЕ СА ЕЛЕКТРОНСКЕ ПОСТАВНИЦЕ (тастатура или миш): старт	КОМАНДЕ ЗА ПУТЕВЕ ВОЖЊЕ СА ЕЛЕКТРОНСКЕ ПОСТАВНИЦЕ (тастатура или миш): циљ	КОМАНДЕ ЗА ПУТЕВЕ ВОЖЊЕ СА ЕЛЕКТРОНСКЕ ПОСТАВНИЦЕ (тастатура или миш): РУЗИЧНА ФУНКЦИЈА	ПОЈАМ НА СИГНАЛУ	ГРАНИЧНИ КОЛОС. И МАНЕВАРСКИ ПРАВАЦ У ОДНОСУ НА ВОЖЊЕ	ПОКАЗИВАЧ ПРАЦЕЊА	ПОКАЗИВАЧ БРЗИНЕ	ДОПУШТЕНА БРЗИНА (km/h)	ДОДАТНИ УСЛОВИ	СКРЕТНИЦЕ У ПУТУ ВОЖЊЕ	СКРЕТНИЦЕ У ПУТУ ПРЕТРЧАВАЊА	СКРЕТНИЦЕ У БОЧНОЈ ЗАШТИТИ: пута вожње	СКРЕТНИЦЕ У БОЧНОЈ ЗАШТИТИ: пута претрч.	ЗАВИСНОСТ	ОДСЕК ЗА ОБАРАЊЕ СИГНАЛА: стартни сигнал (заузимањем одсека)	ОДСЕК ЗА ОБАРАЊЕ СИГНАЛА: међусигнал (ослобађањем одсека)	ОДСЕЦИ У ПУТУ ВОЖЊЕ	ОДСЕЦИ У ПУТУ ПРЕТРЧАВ.	ОДСЕЦИ У БОЧНОЈ ЗАШТИТИ: пута вожње	ОДСЕЦИ У БОЧНОЈ ЗАШТИТИ: пута претрч.	АЛБ ИЛИ МЕЂУСТАНИЧ. ДЕОНИЦА	ПРАВАЦ ПРИВОЗНЕ	СИГНАЛИ ЧИЈИ СЕ ПОЈАМ МОРА КОНТРОЛИСАТИ: ДА БУДЕ "СТОЈ"	ДА НЕ БУДЕ ТАМАН	ПРИНУДНО РАЗРЕШЕЊЕ: СИГНАЛ МОРА БИТИ НА СТОЈ	ВОЗНО РАЗРЕШЕЊЕ - ОДСЕК КОЈИ РАЗРЕШАВА: БЕЗ ВРЕМ. КАШЊЕЊА	ВОЗНО РАЗРЕШЕЊЕ - ОДСЕК КОЈИ РАЗРЕШАВА: ВРЕМЕ КАШЊЕЊА	У ПУТУ ВОЖЊЕ	У ПУТУ ПРЕТРЧАВАЊА	У БОЧНОЈ ЗАШТИТИ: пута вожње	У БОЧНОЈ ЗАШТИТИ: пута претрч.	РАЗРЕШЕЊЕ ЗАВИСНОСТИ СА ПП
	УСЛОВИ ЗА ПОСТАВЉАЊЕ И ОДРЖАВАЊЕ ПУТА ВОЖЊЕ																	УСЛОВИ ЗА ПОТПУНО РАЗРЕШЕЊЕ ПУТА ВОЖЊЕ						

* КОЛОНА 4: Додатна опција (подмени) старта пута вожње из разлога разликовања пута вожње.

** КОЛОНА 4: Додатна опција подмења циља пута вожње из разлога разликовања пута претрчавања.

* COLUMN 4: Additional option (in submenu) of start of the route for the reason of making difference between similar routes.

** COLUMN 4: Additional option (in submenu) of end of the route for the reason of making difference between overlaps.

КОЛОНА 13, КОЛОНА 18: уноварени су елементи које није могуће трајно контролисати али их је потребно проверити у тренутку постављања пута вожње.

COLUMNS 13,18: elements that can't be permanently controlled, but should be checked before setting the route

1	2	3	4	5	6	7	8	9	10	11	12	13	14	15	16	17	18	19	20	21	22	23	24	25
No. of route	ROUTE DIRECTION	ROUTE LABEL	TRAIN ROUTE COMMANDS FROM HMI: START	TRAIN ROUTE COMMANDS FROM HMI: END	TRAIN ROUTE COMMANDS FROM HMI: RISKY FUNCTION	SIGNAL ASPECT	TRACK LIMIT AND SHUNTING SIGNAL IN TRAIN ROUTE	ROUTE INDICATOR	SPEED INDICATOR	ALLOWED SPEED (km/h)	ADDITIONAL CONDITIONS	POINTS AND DERAILERS IN THE ROUTE	POINTS AND DERAILERS IN FLANK PROTECTION: OF ROUTE	POINTS AND DERAILERS IN FLANK PROTECTION: OF OVERLAP	LEVEL CROSS. DEPENDENCY	SECTIONS FOR SIGNAL RELEASE: START SIGNAL (OCCUPIED THE TARGET SECTION)	SECTIONS FOR SIGNAL RELEASE: INTERMEDIATE SIGNAL (CLEAR THE TARGET SECTION)	SECTIONS IN THE ROUTE	SECTIONS IN THE OVERLAP	SECTIONS IN THE FLANK PROTECTION: OF ROUTE	SECTIONS IN THE FLANK PROTECTION: OF OVERLAP	AB OR INTERSTATION SECTION	CONSIST DIRECTION	SIGNALS TO BE CONTROLLED: ON "STOP"	SIGNALS TO BE CONTROLLED: NOT TO BE DARK	FORCED RELEASE: SIGNAL MUST BE ON STOP	FORCED RELEASE: WITHOUT DELAY WHEN SECTION IS FREE	FORCED RELEASE: DELAY TIME WHEN SECTION IS OCCUPIED	RELEASE BY TRAIN - CORRESPONDING SECTIONS: IN THE ROUTE	RELEASE BY TRAIN - CORRESPONDING SECTIONS: IN THE OVERLAP	RELEASE BY TRAIN - CORRESPONDING SECTIONS: IN THE FLANK PROTECTION: OF ROUTE	RELEASE BY TRAIN - CORRESPONDING SECTIONS: IN THE FLANK PROTECTION: OF OVERLAP	RELEASE OF LEV.CROSS. DEPENDENCY
			CONDITIONS FOR SETTING AND LOCKING OF THE TRAFFIC ROUTE																				CONDITIONS FOR COMPLETE RELEASE OF THE ROUTE						

☐ This symbol means the elements that can not be permanently controlled, but should be checked before setting the route or give the proceed aspect; ☐ This symbol indicates the presence of secondary side protection elements. Before setting the route , if the conditions for this side protection element are not met, the secondary side protection element should be checked.

134	SUBOTICA (HOME ROUTES) - CALLING-ON SIGNAL	1. track	PG1-1	Gu91	Fo1		Gu91 ● When the train sequential occupied: ☒ OpG2L; OpG1L					10		S15-; S19+; S21+; S24-; S26+; S29+	-	S22-; S25-; S27+; S28+	-		OuG1		-		-		-		Go1; Go2; Go3; GuSI1; MP15; ML19	Fu94; Fu92; MP7;	Gu91	If call-on was set directly	180" if call-on is tranfered from train route	OS15	-	OS15	-	
135		2. track	PG1-2	Gu91	Fo2		Gu91 ● When the train sequential occupied: ☒ OpG2L; OpG1L					10		S19-; S21+; S24-; S26+; S29+	-	S15+; S25-; S27+; S28+	-		OuG1		-		-		-		Go2; Go3; GuSI1 ML19	Fu94; Fu92; MP7;	Gu91	If call-on was set directly	180" if call-on is tranfered from train route	OS19	-	OS19	-	
136		3. track	PG1-3	Gu91	Fo3		Gu91 ● When the train sequential occupied: ☒ OpG2L; OpG1L					10		S24+; S26+; S29+	-	S21-; S27+; S28+	-		OuG1		-		-		-		Go3; GuSI1	Fu94; Fu92; MP7;	Gu91	If call-on was set directly	180" if call-on is tranfered from train route	OS24	-	OS24	-	
137		4. track	PG1-4	Gu91	Fo4		Gu91 ● When the train sequential occupied: ☒ OpG2L; OpG1L					10		S23+; S27+; S28-; S29-	-	S20-; S21-	-		OuG1		-		OS24; OK3c; OS26; OuG3		-		Go4; Go3; Gu93 GuSI1	Fu94; Fu92; MP9;	Gu91	If call-on was set directly	180" if call-on is tranfered from train route	OS23	-	OS23	-	
138		5. track	PG1-5	Gu91	Fo5		Gu91 ● When the train sequential occupied: ☒ OpG2L; OpG1L					10		S18-; S20+; S23-; S27+; S28-; S29-	-	S21-	-		OuG1		-		OS24; OK3c; OS26; OuG7; OuG3		-		Go6; Go5; Gu97; Go4; Go3; Gu93, GuSI1 ML18; MD18; MD20	Fu94; Fu92; MP9;	Gu91	If call-on was set directly	180" if call-on is tranfered from train route	OS18	-	OS18	-	
139		6. track	PG1-6	Gu91	Fo6		Gu91 ● When the train sequential occupied: ☒ OpG2L; OpG1L					10		S18+; S20+; S23-; S27+; S28-; S29-	-	S21-	-		OuG1		-		OS24; OK3c; OS26; OuG7; OuG3		-		Go6; Go5; Gu97; Go4; Go3; Gu93, GuSI1 ML18; MD18; MD20	Fu94; Fu92; MP9;	Gu91	If call-on was set directly	180" if call-on is tranfered from train route	OS18	-	OS18	-	
140		1. track	PG3-1	Gu93	Fo1		Gu93 ● When the train sequential occupied: ☒ OpG2D; OpG1D					10		S15-; S19+; S21+; S24-; S26-; S27-; S28+	-	S22-; S25-; S20-	-		OuG3		-		OS23; OK4c; OS29; OuG1		-		Go1; Go2; Go3; Go4; Gu91 GuSI3 MP15; ML19	Fu94; Fu92; MP7;	Gu93	If call-on was set directly	180" if call-on is tranfered from train route	OS15	-	OS15	-	
141		2. track	PG3-2	Gu93	Fo2		Gu93 ● When the train sequential occupied: ☒ OpG2D; OpG1D					10		S19-; S21+; S24-; S26-; S27-; S28+	-	S15+; S25-; S20-	-		OuG3		-		OS23; OK4c; OS29; OuG1		-		Go2; Go3; Go4; Gu91 GuSI3 ML19	Fu94; Fu92; MP7;	Gu93	If call-on was set directly	180" if call-on is tranfered from train route	OS19	-	OS19	-	
142		3. track	PG3-3	Gu93	Fo3		Gu93 ● When the train sequential occupied: ☒ OpG2D; OpG1D					10		S24+; S26-; S27-; S28+;	-	S21-; S20-	-		OuG3		-		OS23; OK4c; OS29; OuG1		-		Go3; Go4; Gu91 GuSI3	Fu94; Fu92; MP7;	Gu93	If call-on was set directly	180" if call-on is tranfered from train route	OS24	-	OS24	-	
143		4. track	PG3-4	Gu93	Fo4		Gu93 ● When the train sequential occupied: ☒ OpG2D; OpG1D					10		S23+; S27+; S28+	-	S20-; S26+; S29+	-		OuG3		-		-		-		Go4 GuSI3	Fu94; Fu92; MP9;	Gu93	If call-on was set directly	180" if call-on is tranfered from train route	OS23	-	OS23	-	
144		5. track	PG3-5	Gu93	Fo5		Gu93 ● When the train sequential occupied: ☒ OpG2D; OpG1D					10		S18-; S20+; S23-; S27+; S28+	-	S26+; S29+	-		OuG3		-		OuG7		-		Go6; Go5; Gu97; Go4 GuSI3 ML18; MD18; MD20	Fu94; Fu92; MP9;	Gu93	If call-on was set directly	180" if call-on is tranfered from train route	OS18	-	OS18	-	
145		6. track	PG3-6	Gu93	Fo6		Gu93 ● When the train sequential occupied: ☒ OpG2D; OpG1D					10		S18+; S20+; S23-; S27+; S28+	-	S26+; S29+	-		OuG3		-		OuG7		-		Go6; Go5; Gu97; Go4 GuSI3 ML18; MD18; MD20	Fu94; Fu92; MP9;	Gu93	If call-on was set directly	180" if call-on is tranfered from train route	OS18	-	OS18	-	
146		1. track	PG5-1.1	Gu95	Fo1 (OS22)		Gu95 ● When the train sequential occupied: ☒ VP1-1	MP25 O		-		10		S15+; S22+; S25-	-	S19-; S21+	-		OuG5	MP25 - OuG5	-		OS16; OS17		-		ML16; MD16; MD17; Go11; Go10; Go9; Go1; GuS5 MP15	Fu94; Fu92; MP7;	Gu95	If call-on was set directly	180" if call-on is tranfered from train route	OS15	-	OS15	-	
147		1. track	PG5-1.2	Gu95	Fo1 (OS19)		Gu95 ● When the train sequential occupied: ☒ VP1-1	MP25 O		-		10		S15-; S19+; S21-; S25+	-	S24+	-		OuG5	MP25 - OuG5	-		OS16; OS17; OS22		-		ML16; MD16; MD17; Go11; Go10; Go9; Go1; Go2; GuS5 MP15; ML19	Fu94; Fu92; MP7;	Gu95	If call-on was set directly	180" if call-on is tranfered from train route	OS15	-	OS15	-	
148		2. track	PG5-2	Gu95	Fo2		Gu95 ● When the train sequential occupied: ☒ VP1-1	MP25 O		-		10		S19-; S21-; S25+	-	S24+	-		OuG5	MP25 - OuG5	-		OS15; OS16; OS17; OS22		-		ML16; MD16; MD17; Go11; Go10; Go9; Go1; Go2; GuS5 MP15; ML19	Fu94; Fu92; MP7;	Gu95	If call-on was set directly	180" if call-on is tranfered from train route	OS19	-	OS19	-	
149		9. track	PG5-9	Gu95	OK9		Gu95 ● When the train sequential occupied: ☒ VP1-1	MP25 O		-		10		S16-; S17-; S22-; S25-	-	S15-; S21+	-		OuG5	MP25 - OuG5	-		-		-		ML16; MD16; MD17; Go11; Go10; Go9; GuS5	-	Gu95	If call-on was set directly	180" if call-on is tranfered from train route	OS16	-	OS16	-	
150		10. track	PG5-10	Gu95	OK10		Gu95 ● When the train sequential occupied: ☒ VP1-1	MP25 O		-		10		S16+; S17-; S22-; S25-	-	S15-; S21+	-		OuG5	MP25 - OuG5	-		-		-		ML16; MD16; MD17; Go11; Go10; Go9; GuS5	-	Gu95	If call-on was set directly	180" if call-on is tranfered from train route	OS16	-	OS16	-	
151		11. track	PG5-11	Gu95	OK11		Gu95 ● When the train sequential occupied: ☒ VP1-1	MP25 O		-		10		S17+; S22-; S25-	-	S15-; S21+	-		OuG5	MP25 - OuG5	-		OS16		-		ML16; MD16; MD17; Go11; Go10; Go9; GuS5	-	Gu95	If call-on was set directly	180" if call-on is tranfered from train route	OS17	-	OS17	-	
152		5. track	PG7-5	Gu97	Fo5		Gu97 ● When the train sequential occupied: ☒ VP2-1	MD20 O				10		S18-; S20-	-	S23+	-		OuG7	MD20 - OuG7	-		-		-		Go5; Go6; GuG7 MD18; ML18	Fu94; Fu92; MP9;	Gu97	If call-on was set directly	180" if call-on is tranfered from train route	OS18	-	OS18	-	
153		6. track	PG7-6	Gu97	Fo6		Gu97 ● When the train sequential occupied: ☒ VP2-1	MD20 O				10		S18+; S20-	-	S23+	-		OuG7	MD20 - OuG7	-		-		-		Go5; Go6; GuG7 MD18; ML18	Fu94; Fu92; MP9;	Gu97	If call-on was set directly	180" if call-on is tranfered from train route	OS18	-	OS18	-	

Пројектант / Designer:
ИМП ВЕЛЕ ГРАДЊА
Институт Михајло Пупин доо Волгина 15, 11000 Београд www.pupin.rs

Инвеститор / Investor:
Железнице Србије
Инфраструктура железнице Србије а.д. Немањина 6, 11000 Београд www.infrazs.rs

Извођач / Contractor Конзорцијум / Joint Venture:
China Railway International Co., Ltd. Serbia Ogranak Beograd
Raška Milića 8, 11000 Beograd
China Communication Construction Co.Ltd. Serbia Ogranak Beograd Savski Venac
Kneza Višeslava 2, 11000 Beograd

Подизвођач / Subcontractor:
CRSC International Co., LTD. Ogranak Beograd,
Omladinskih Brigada 21, 11070 Novi Beograd

Објекат / Project:
Пруга Београд – Суботица – државна граница (Келебија), ДЕОНИЦА ПРУГЕ НОВИ САД – СУБОТИЦА – ДРЖАВНА ГРАНИЦА (КЕЛЕБИЈА), у Новом Саду, Кисачу, Степановићеву, Змајеву, Врбасу, Лаћарку, Малом Иђошу, Бачкој Тополи, Жедрику, Неуковићеву и Суботици, у катастарским општинама наведеним на насловној страни техничке документације и на катастарским парцелама према списку приложеном у Главној свесци /

Belgrade - Subotica - State border (Kelebija) railway line, SECTION NOVI SAD - SUBOTICA STATE BORDER (KELEBIJA), at Novi Sad, Kisač, Stepanovićevo, Zmajevo, Vrbas, Lovćenac, Mali Iđoš, Bačka Topola, Žednik, Naumovićevo and Subotica, in cadastral municipalities listed on the cover page of this Design, on cadastral plots listed in General Volume

Врста техничке документације / Technical documentation type:
ПИО.ИВО Пројект извођење објекта / As-built Design

Ознака и назив дела Пројекта / Designation and name of the part of design:
5/1.2 Основулне железничке станице Нови Сад / Signalling/interlocking systems in Novi Sad railway station

Назив цртежа / Drawing name:
Табела зависности / Table of dependencies

Одговорни пројектант / Responsible designer:
Тодуре Максимовић, дипл.инж.ел.
Број лиценце / License number: 353 P422 17

Сарадници / Associates:
Владимир Бошковић, инж.маш.
Марко Рапић, дипл.ел.инж.

Број Пројекта / Design number	Датум / Date	Размера / Scale	Број цртежа / Drawing number
ТС.700.255-5/1.2	Септембар / September 2024.	-	ТS.700.255-5/1.2-С02

1	2	3	4			5		6	7	8	9		10		11	12	13	14	15	16
			КОМАНДЕ ЗА ПУТЕВЕ ВОЖЊЕ СА ЕЛЕКТРОНСКЕ ПОСТАВНИЦЕ (тастатура или миш)					УСЛОВИ ЗА ПОСТАВЉАЊЕ И ОДРЖАЊЕ МАНЕВАРСКОГ ПУТА ВОЖЊЕ								УСЛОВИ ЗА РАЗРЕШЕЊЕ ПУТА ВОЖЊЕ				
Р. бр. вожње	СМЕР ВОЖЊЕ	ОЗНАКА ВОЖЊЕ	старт	циљ	РИЗИЧНА ФУНКЦИЈА	МАНЕВАРСКИ СИГНАЛ	ГРАНИЧНИ КОЛОС. И МАНЕВАРСКИ СИГНАЛИ У ПУТУ ВОЖЊЕ	СКРЕТНИЦЕ У ПУТУ ВОЖЊЕ	СКРЕТНИЦЕ У БОЧНОЈ ЗАШТИТИ	ОДСЕК ЗА ОБАРАЊЕ СИГНАЛА (ослобађањем одсека)	ОДСЕК МОРА БИТИ СЛОБОДАН		СИГНАЛ ЧИЈИ СЕ ПОЈАМ МОРА КОНТРОЛИСАТИ:		ЗАВИСНОСТ СА ПП	ПРИНУДНО РАЗРЕШЕЊЕ		ВОЗНО РАЗРЕШЕЊЕ - ОСЛОВАЂАЊЕМ ОДГОВАРАЈУЋЕГ ЦИЉНОГ ОДСЕК А		ЗАВИСНОСТ СА ПП
											у путу вожње	у бочној заштити	ДА БУДЕ "СТОЈ"	ДА НЕ БУДЕ ТАМАН		БЕЗ ВРЕМ. КАШЊЕЊА КАДА ЈЕ СЛОБОДАН ОДСЕК	ВРЕМЕ КАШЊЕЊА КАДА ЈЕ ЗАУЗЕТ ОДСЕК	У ПУТУ ВОЖЊЕ	У БОЧНОЈ ЗАШТИТИ	

* КОЛОНА 4: Додатна опција (подмени) старта пута вожње из разлога разликовања пута вожње.

* COLUMN 4: Additional option (in submenu) of start of the route for the reason of making difference between similar routes.

КОЛОНА 10: уоквирени су елементи које није могуће трајно контролисати али их је потребно проверити у тренутку постављања вожње.

COLUMN 10: elements that can't be permanently controlled, but should be checked before setting the route

1	2	3	4			5		6	7	8	9		10		11	12	13	14	15	16
			TRAIN ROUTE COMMANDS FROM HMI					CONDITIONS FOR SETTING AND LOCKING OF THE SHUNTING ROUTE								CONDITIONS FOR ROUTE RELEASE				
Nr. of route	ROUTE DIRECTION	ROUTE LABEL	START	END	RISKY FUNCTION	SHUNTING SIGNAL	TRACK LIMIT SIGN. AND SHUNTING SIGNALS IN TRAIN ROUTE	POINTS AND DERAILERS IN THE ROUTE	POINTS AND DERAILERS IN THE FLANK PROTECTION	SECTIONS FOR SIGNAL RELEASE (CLEAR THE TARGET SECTION)	SECTIONS WHICH MUST BE FREE		SIGNALS TO BE CONTROLLED		LEVEL CROSSING DEPENDENCY	EMERGENCY ROUTE RELEASE		RELEASE BY TRAIN - CLEARING OF CORRESPONDING TARGET SECTIONS		RELEASE OF LEVEL CROSSING DEPENDENCY
											IN THE ROUTE	IN THE FLANK PROTECTION	ON "STOP"	NOT TO BE DARK		WITHOUT DELAY WHEN SECTION IS FREE	DELAY TIME WHEN SECTION IS OCCUPIED	IN THE ROUTE	IN THE FLANK PROTECTION	

This symbol means the elements that can not be permanently controlled, but should be chenked before setting the route or give the proceed aspect;

This symbol indicates the presence of secondary side protection elements. Before setting the route , if the conditions for this side protection element are not met, the secondary side protection element should be checked.

SHUNTING ROUTES (G side)

Nr. of route	ROUTE DIRECTION	ROUTE LABEL	START	END	RISKY FUNCTION	SHUNTING SIGNAL	TRACK LIMIT SIGN. AND SHUNTING SIGNALS IN TRAIN ROUTE	POINTS AND DERAILERS IN THE ROUTE	POINTS AND DERAILERS IN THE FLANK PROTECTION	SECTIONS FOR SIGNAL RELEASE (CLEAR THE TARGET SECTION)	SECTIONS WHICH MUST BE FREE: IN THE ROUTE	SECTIONS WHICH MUST BE FREE: IN THE FLANK PROTECTION	SIGNALS TO BE CONTROLLED: ON "STOP"	SIGNALS TO BE CONTROLLED: NOT TO BE DARK	LEVEL CROSSING DEPENDENCY	EMERGENCY ROUTE RELEASE: WITHOUT DELAY WHEN SECTION IS FREE	EMERGENCY ROUTE RELEASE: DELAY TIME WHEN SECTION IS OCCUPIED	RELEASE BY TRAIN - CLEARING OF CORRESPONDING TARGET SECTIONS: IN THE ROUTE	RELEASE BY TRAIN - CLEARING OF CORRESPONDING TARGET SECTIONS: IN THE FLANK PROTECTION	RELEASE OF LEVEL CROSSING DEPENDENCY
154	OuG5	ML16 - G5	ML16	OuG5		ML16 ○	-	S16-; S17-; S22-; S25-	S15-; S21+	OK9	-	-	Go10; Go11; Gu95; ML16; MD16; MD17; MP25	-	-	ALWAYS	-	OS25	OS25	-
155	OuG5	MD16 - G5	MD16	OuG5		MD16 ○	-	S16+; S17-; S22-; S25-	S15-; S21+	OK10	-	-	Go9; Go11; Gu95; MD16; ML16; MD17; MP25	-	-	ALWAYS	-	OS25	OS25	-
156	OuG5	MD17 - G5	MD17	OuG5		MD17 ○	-	S17+; S22-; S25-	S15-; S21+	OK11	-	OS16	Go9; Go10; Gu95; MD17; ML16; MD16; MP25	-	-	ALWAYS	-	OS25	OS25	-
157	OuG5	MP15 - G5.1	MP15	OuG5 (OS22)		MP15 ○	-	S15+; S22+; S25-	S19-; S21+	OK1	-	OS16; OS17	Go9; Go10; Go11; Gu95; MP15; MP25 ML16; MD16; MD17;	-	-	ALWAYS	-	OS25	OS25	-
158	OuG5	MP15 - G5.2	MP15	OuG5 (OS19)		MP15 ○	-	S15-; S19+; S21-; S25+	S24+	OK1	-	OS16; OS17; OS22	Go2; Go9; Go10; Go11; Gu95; MP15; ML19; MP25 ML16; MD16; MD17;	-	-	ALWAYS	-	OS25	OS25	-
159	OuG5	ML19 - G5	ML19	OuG5		ML19 ○	-	S19-; S21-; S25+	S24+	OK2	-	OS15; OS16; OS17; OS22	Go1; Go9; Go10; Go11; Gu95; ML19; MP15; MP25 ML16; MD16; MD17;	-	-	ALWAYS	-	OS25	OS25	-
160	OuG7	MD18 - G7	MD18	OuG7		MD18 ○	-	S18-; S20-	S23+	OK5	-	-	Go6; Gu97; MD18; ML18; MD20	-	-	ALWAYS	-	OS20	OS20	-
161	OuG7	ML18 - G7	ML18	OuG7		ML18 ○	-	S18+; S20-	S23+	OK6	-	-	Go5; Gu97; ML18; MD18; MD20	-	-	ALWAYS	-	OS20	OS20	-
162	OK5	MD20 - (5)ML14	MD20	ML14		MD20 ○	-	S18-; S20-	S23+	OuG7	-	-	Go5; Go6; MD20; ML18; MD18	Fu92; Fu94; MP9	-	ALWAYS	-	OS18	OS18	-
163	OK6	MD20 - (6)MD14	MD20	MD14		MD20 ○	-	S18+; S20-	S23+	OuG7	-	-	Go5; Go6; MD20; ML18; MD18	Fu92; Fu94; MP9	-	ALWAYS	-	OS18	OS18	-
164	OK1	MP25-(1)ML12.1	MP25	ML12 (OS22)		MP25 ○	-	S15+; S22+; S25-	S19-; S21+	OuG5	-	OS16; OS17	Go1; Go9; Go10; Go11; MP25; MP15 ML16; MD16; MD17;	Fu92; Fu94; MP7	-	ALWAYS	-	OS15	OS15	-
165	OK1	MP25-(1)ML12.2	MP25	ML12 (OS19)		MP25 ○	-	S15-; S19+; S21-; S25+	S24+	OuG5	-	OS16; OS17; OS22	Go1; Go2; Go9; Go10; Go11; MP25; ML19; MP15 ML16; MD16; MD17;	Fu92; Fu94; MP7	-	ALWAYS	-	OS15	OS15	-
166	OK2	MP25 - (2)MD12	MP25	MD12		MP25 ○	-	S19-; S21-; S25+	S24+	OuG5	-	OS15; OS16; OS17; OS22	Go1; Go2; Go9; Go10; Go11; MP15; ML19; MP25 ML16; MD16; MD17;	Fu92; Fu94; MP7	-	ALWAYS	-	OS19	OS19	-
167	OK9	MP25 - (9)	MP25	OK9		MP25 ○	-	S16-; S17-; S22-; S25-	S15-; S21+	OuG5	-	-	Go9; Go10; Go11; MP25 ML16; MD16; MD17;	-	-	ALWAYS	-	OS16	OS16	-
168	OK10	MP25 - (10)	MP25	OK10		MP25 ○	-	S16+; S17-; S22-; S25-	S15-; S21+	OuG5	-	-	Go9; Go10; Go11; MP25 ML16; MD16; MD17;	-	-	ALWAYS	-	OS16	OS16	-
169	OK11	MP25 - (11)	MP25	OK11		MP25 ○	-	S17+; S22-; S25-	S15-; S21+	OuG5	-	OS16	Go9; Go10; Go11; MP25 ML16; MD16; MD17;	-	-	ALWAYS	-	OS17	OS17	-

ПРОЈЕКТАНТСКА КОМОРА СРБИЈЕ
Ђорђе Љ. Максимовић
дипл. инж. ел.
353 P422 17
ОДГОВОРНИ ПРОЈЕКТАНТ

Пројектант / Designer:
Институт Михајло Пупин доо
Волгина 15, 11000 Београд
www.pupin.rs

Извођач / Contractor: Конзорцијум / Joint Venture:
China Railway International Co., Ltd.
Serbia Ogranak Beograd
Rajka Mitića 8, 11000 Beograd
China Communication Construction Co.Ltd.
Serbia Ogranak Beograd-Savski Venac
Paje Adamova 2, 11000 Beograd

Инвеститор / Investor:
Инфраструктура железнице Србије а.д.
Немањина 6, 11000 Београд
www.infrazs.rs

Подизвођач / Subcontractor:
CRSC International Co., LTD.
Ogranak Beograd
Omladinskih brigada 21, 11070 Novi Beograd

Објекат / Project:
Пруга Београд - Суботица - државна граница (Келебија), ДЕОНИЦА ПРУГЕ НОВИ САД - СУБОТИЦА - ДРЖАВНА ГРАНИЦА (КЕЛЕБИЈА), у Новом Саду, Кисачу, Степановићеву, Змајеву, Врбасу, Ловћенцу, Малом Иђошу, Бачкој Тополи, Жеднику, Наумовићеву и Суботици, у катастарским општинама наведеним на насловној страни техничке документације и на катастарским парцелама према списку приложеном у Главној свесци /

Belgrade - Subotica - State border (Kelebija) railway line, SECTION NOVI SAD - SUBOTICA STATE BORDER (KELEBIJA), at Novi Sad, Kisač, Stepanovićevo, Zmajevo, Vrbas, Lovćenac, Mali Iđoš, Bačka Topola, Žednik, Naumovićevo and Subotica, in cadastral municipalities listed on the cover page of this Design, on cadastral plots listed in General Volume

Врста техничке документације / Technical documentation type:
ПИО/ABD Пројекат изведеног објекта / As-built Design

Ознака и назив дела Пројекта / Designation and name of the part of design:
5/1.2 Осигурање железничке станице Нови Сад /
Signalling/interlocking systems in Novi Sad railway station

Назив цртежа / Drawing name:
Табела зависности /
Table of dependencies

Одговорни пројектант / Responsible designer:
Ђорђе Максимовић, дипл.инж.ел.
Број лиценце / License number: 353 P422 17

Сарадници / Associates:
Владимир Бошковић, инж.маш.
Марко Ралић, дипл.ел.инж.

Број Пројекта / Design number:	Датум / Date:	Размера / Scale:	Број цртежа / Drawing number:
TC.700.255-5/1.2	Септембар / September 2024.	-	TS.700.255-5/1.2-C02

1	2	3	4			5			6	7	8	9	10		11	12		13	14	15		16	17	18	19	20	21	22	23	24		25
	ГЛАВНЕ		КОМАНДЕ ЗА ПУТЕВЕ ВОЖЊЕ СА ЕЛЕКТРОНСКЕ ПОСТАВНИЦЕ (тастатура или миш)							УСЛОВИ ЗА ПОСТАВЉАЊЕ И ОДРЖАВАЊЕ ПУТА ВОЖЊЕ															УСЛОВИ ЗА ПОТПУНО РАЗРЕШЕЊЕ ПУТА ВОЖЊЕ							
Р. бр. вожње	СМЕР ВОЖЊЕ	ОЗНАКА ВОЖЊЕ	старт	циљ	РУЧНИЧКА ФУНКЦИЈА	ПОЈАМ НА СИГНАЛУ	ГРАНИЧНИ КОЛОСЕК ЗА ПРЕНОС СИГНАЛА У ПУТУ ВОЖЊЕ	ПОКАЗИВАЧ БРЗИНЕ	ПОКАЗИВАЧ БРЗИНЕ	ДОЗВОЉЕНА БРЗИНА (km/h)	ДОДАТНИ УСЛОВИ	СКРЕТНИЦЕ У ПУТУ ВОЖЊЕ	СКРЕТНИЦЕ У ПУТУ ПРЕТРЧАВАЊА	СКРЕТНИЦЕ У БОЧНОЈ ЗАШТИТИ		ЗАВИСНОСТ СА ПП	ОДСЕК ЗА ОБАРАЊЕ СИГНАЛА		ОДСЕЦИ У ПУТУ ВОЖЊЕ	ОДСЕЦИ У ПУТУ ПРЕТРЧАВ.	ОДСЕЦИ У БОЧНОЈ ЗАШТИТИ		АЛБ ИЛИ МЕЂУСТАНИЧНИ ОДСЕК	СМЕР ПРИЈЕМНЕ	СИГНАЛИ ЧИЈИ СЕ ПОЈАМ МОРА КОНТРОЛИСАТИ:		ПРИНУДНО РАЗРЕШЕЊЕ		ВОЗНО РАЗРЕШЕЊЕ - ОДСЕК КОЈИ РАЗРЕШАВА			РАЗРЕШЕЊЕ ЗАВИСНОСТИ СА ПП
														пута вожње	пута претрч.		стартни сигнал (заузимањем одсека)	међусигнал (ослобађањем одсека)			пута вожње	пута претрч.			ДА БУДЕ "СТОЈ"	ДА НЕ БУДЕ ТАМАН	СИГНАЛ МОРА БИТИ НА СТОЈ	БЕЗ ВРЕМ. КАШЊЕЊА	ВРЕМЕ КАШЊЕЊА	У ПУТУ ВОЖЊЕ	У ПУТУ ПРЕТРЧАВАЊА	У БОЧНОЈ ЗАШТИТИ пута вожње	пута претрч.	

* КОЛОНА 4: Додатна опција (подмени) старта пута вожње из разлога разликовања пута вожње.

** КОЛОНА 4: Додатна опција подменија циља пута вожње из разлога разликовања пута претрчавања.

* COLUMN 4: Additional option (in submenu) of start of the route for the reason of making difference between similar routes.

** COLUMN 4: Additional option (in submenu) of end of the route for the reason of making difference between overlaps.

КОЛОНА 13, КОЛОНА 18: уважени су елементи које није могуће трајно контролисати али их је потребно проверити у тренутку постављања пута вожње.

COLUMNS 13,18: elements that can't be permanently controlled, but should be checked before setting the route

1	2	3	4			5			6	7	8	9	10		11	12		13	14	15		16	17	18	19	20	21	22	23	24		25
			TRAIN ROUTE COMMANDS FROM HMI							CONDITIONS FOR SETTING AND LOCKING OF THE TRAFFIC ROUTE														CONDITIONS FOR COMPLETE RELEASE OF THE ROUTE							
Nr. of route	ROUTE DIRECTION	ROUTE LABEL	START	END	RISKY FUNCTION	SIGNAL ASPECT	TRACK LIMIT FOR SETTING SIGNALS IN TRAIN ROUTE	ROUTE INDICATOR	SPEED INDICATOR	ALLOWED SPEED (km/h)	ADDITIONAL CONDITIONS	POINTS AND DERAILERS IN THE ROUTE	POINTS AND DERAILERS IN THE OVERLAP	POINTS AND DERAILERS IN FLANK PROTECTION		LEVEL CROSS DEPENDENCY	SECTIONS FOR SIGNAL RELEASE		SECTIONS IN THE ROUTE	SECTIONS IN THE OVERLAP	SECTIONS IN THE FLANK PROTECTION		AB OR INTERSTATION SECTION	CONSENT DIRECTION	SIGNALS TO BE CONTROLLED		FORCED RELEASE			RELEASE BY TRAIN - CORRESPONDING SECTIONS				RELEASE OF LEV.CROSS. DEPENDENCY
													OF ROUTE	OF OVERLAP		START SIGNAL (OCCUPIED THE TARGET SECTION)	INTERMEDIATE SIGNAL (CLEAR THE TARGET SECTION)			OF ROUTE	OF OVERLAP			ON "STOP"	NOT TO BE DARK	SIGNAL MUST BE ON STOP	WITHOUT DELAY WHEN SECTION IS FREE	DELAY TIME WHEN SECTION IS OCCUPIED	IN THE ROUTE	IN THE OVERLAP	IN THE FLANK PROTECTION OF ROUTE	IN THE FLANK PROTECTION OF OVERLAP	

This symbol means the elements that can not be permanently controlled, but should be checked before setting the route or give the proceed aspect:

170		VP1-2	A2-A3	Au92	VP1-2		Au92 ○			S		max		S2T+; S3T+; S4T+	-	S1T+; S5T+	-		OuA2		OuA2; OS2T; OS3T; OS4T; OuA3	-	-	-	VP1-2	to SAILOVO	Au92; GKD4T	-	Au92	if APP-A2 clear	240s (APP-A2 occupied) 90s (if train entered route)	OuA3	-	OuA3	-	
171		VP2-2	A2-A1	Au92	VP2-2		Au92 ☒ ○			S		50		S2T+; S3T-; S5T-	-	-	-		OuA2		OuA2; OS2T; OS3T; OS5T; OuA1	-	OuA4; OS1T; OS4T; OuA3	-	VP2-2	to SAILOVO	Au92; Au94; Au93; Au91; GKD4T	-	Au92	if APP-A2 clear	240s (APP-A2 occupied) 90s (if train entered route)	OuA1	-	OuA1	-	
172		TPS	(A2-TPS)	Au92	TPS		Au92 ☒ ○			T		50		S2T+; S3T+; S4T-	-	S1T+; S5T+	-		OuA2		OuA2; OS2T; OS3T; OS4T	-	OuA3	-		to TPS	Au92; GKD4T	-	Au92	if APP-A2 clear	240s (APP-A2 occupied) 90s (if train entered route)	OS4T	-	OS4T	-	
173		VP2-2	A4-A1	Au94	VP2-2		Au94 ○			S		max		S1T+; S5T+	-	S2T+; S3T+	-		OuA4		OuA4; OS1T; OS5T; OuA1	-	-	-	VP2-2	to SAILOVO	Au94; Au91	-	Au94	if APP-A4 clear	240s (APP-A4 occupied) 90s (if train entered route)	OuA1	-	OuA1	-	
174	HOME ROUTES (Novi Sad)	VP1-2	A4-A3	Au94	VP1-2		Au94 ☒ ○			S		50		S1T-; S2T-; S3T+; S4T+	-	-	-		OuA4		OuA4; OS1T; OS2T; OS3T; OS4T; OuA3	-	OuA2; OS5T; OuA1	-	VP1-2	to SAILOVO	Au94; Au92; Au91; Au93; GKD4T	-	Au94	if APP-A4 clear	240s (APP-A4 occupied) 90s (if train entered route)	OuA3	-	OuA3	-	
175		TPS	(A4-TPS)	Au94	TPS		Au94 ☒ ○			T		50		S1T-; S2T-; S3T+; S4T-	-	-	-		OuA4		OuA4; OS1T; OS2T; OS3T; OS4T	-	OuA2; OS5T; OuA1; OuA3	-		to TPS	Au94; Au92; Au91; Au93; GKD4T	-	Au94	if APP-A4 clear	240s (APP-A4 occupied) 90s (if train entered route)	OS4T	-	OS4T	-	
176		VP1-2	PA2-A3	Au92	VP1-2		Au92 ● When the train occupied: ☒ VP1-1			S		10		S2T+; S3T+; S4T+	-	S1T+; S5T+	-		OuA2		-	-	-	-	VP1-2	to SAILOVO	Au93; GKD4T	-	Au92	If call-on was set directly	180" if call-on is tranfered from train route	OuA3	-	OuA3	-	
177		VP2-2	PA2-A1	Au92	VP2-2		Au92 ● When the train occupied: ☒ VP1-1			S		10		S2T+; S3T-; S5T-	-	-	-		OuA2		-	-	OuA4; OS1T; OS4T; OuA3	-	VP2-2	to SAILOVO	Au94; Au93; Au91; GKD4T	-	Au92	If call-on was set directly	180" if call-on is tranfered from train route	OuA1	-	OuA1	-	
178		TPS	(PA2-TPS)	Au92	TPS		Au92 ● When the train occupied: ☒ VP1-1			T		10		S2T+; S3T+; S4T-	-	S1T+; S5T+	-		OuA2		-	-	OuA3	-		to TPS	Au93; GKD4T	-	Au92	If call-on was set directly	180" if call-on is tranfered from train route	OS4T	-	OS4T	-	
179		VP2-2	PA4-A1	Au94	VP2-2		Au94 ● When the train occupied: ☒ VP2-1			S		10		S1T+; S5T+	-	S2T+; S3T+	-		OuA4		-	-	-	-	VP2-2	to SAILOVO	Au94; Au91	-	Au94	If call-on was set directly	180" if call-on is tranfered from train route	OuA1	-	OuA1	-	
180	HOME ROUTES (Novi Sad CALL-ON)	VP1-2	PA4-A3	Au94	VP1-2		Au94 ● When the train occupied: ☒ VP2-1			S		10		S1T-; S2T-; S3T+; S4T+	-	-	-		OuA4		-	-	OuA2; OS5T; OuA1	-	VP1-2	to SAILOVO	Au94; Au92; Au91; Au93; GKD4T	-	Au94	If call-on was set directly	180" if call-on is tranfered from train route	OuA3	-	OuA3	-	
181		TPS	(PA4-TPS)	Au94	TPS		Au94 ● When the train occupied: ☒ VP2-1			T		10		S1T-; S2T-; S3T+; S4T-	-	-	-		OuA4		-	-	OuA2; OS5T; OuA1; OuA3	-		to TPS	Au94; Au92; Au91; Au93; GKD4T	-	Au94	If call-on was set directly	180" if call-on is tranfered from train route	OS4T	-	OS4T	-	
182		VP2-1	A1-G7	Au91	Gu97		Au91 ○					max		S1T+; S5T+	-	S2T+; S3T+	-		OuA1		OuA4; OS1T; OS5T; OuA1	-	-	-	VP2-1	to NOVI SAD	Au91; Au94;	Go5; Go6i;	Au91;	If APP-A1 clear	240s (APP-A1 occupied) 90s (if train entered route)	OuA4	-	OuA4	-	
183	HOME ROUTES (Sajlovo)	VP1-1	A1-G5	Au91	Gu95		Au91 ☒ ○					50		S2T+; S3T-; S5T-	-	-	-		OuA1		OuA2; OS2T; OS3T; OS5T; OuA1	-	OuA4; OS1T; OS4T; OuA3	-	VP1-1	to NOVI SAD	Au91; Au93; Au94; Au92; GKD4T; Go9;Go10;Go11	Go1; Go2	Au91	If APP-A1 clear	240s (APP-A1 occupied) 90s (if train entered route)	OuA2	-	OuA2	-	
184		VP2-1	A3-G7	Au93	Gu97		Au93 ☒ ○					50		S1T-; S2T-; S3T+; S4T+	-	-	-		OuA3		OuA4; OS1T; OS2T; OS3T; OS4T; OuA3	-	OuA2; OS5T; OuA1	-	VP2-1	to NOVI SAD	Au91; Au94; Au92; GKD4T;	Go5; Go6	Au93	If APP-A3 clear	240s (APP-A3 occupied) 90s (if train entered route)	OuA4	-	OuA4	-	
185		VP1-1	A3-G5	Au93	Gu95		Au93 ○					max		S2T+; S3T+; S4T+	-	S1T+; S5T+	-		OuA3		OuA2; OS2T; OS3T; OS4T; OuA3	-	-	-	VP1-1	to NOVI SAD	Au92; GKD4T; Go9;Go10;Go11	Go1; Go2	Au93	If APP-A3 clear	240s (APP-A3 occupied) 90s (if train entered route)	OuA2	-	OuA2	-	
186		VP2-1	PA1-G7	Au91	Gu97		Au91 ● When the train occupied: ☒ VP2-2					10		S1T+; S5T+	-	S2T+; S3T+	-		OuA1		-	-	-	-	VP2-1	to NOVI SAD	Au94	Go5; Go6	Au91	If call-on was set directly	180" if call-on is tranfered from train route	OuA4	-	OuA4	-	
187	HOME ROUTES (Sajlovo - CALL ON)	VP1-1	PA1-G5	Au91	Gu95		Au91 ● When the train occupied: ☒ VP2-2					10		S2T+; S3T-; S5T-	-	-	-		OuA1		-	-	OuA4; OS1T; OS4T; OuA3	-	VP1-1	to NOVI SAD	Au93; Au94; Au92; GKD4T; Go9;Go10;Go11	Go1; Go2	Au91	If call-on was set directly	180" if call-on is tranfered from train route	OuA2	-	OuA2	-	
188		VP2-1	PA3-G7	Au93	Gu97		Au93 ● When the train occupied: ☒ VP1-2					10		S1T-; S2T-; S3T+; S4T+	-	-	-		OuA3		-	-	OuA2; OS5T; OuA1	-	VP2-1	to NOVI SAD	Au91; Au94; Au92; GKD4T	Go5; Go6	Au93	If call-on was set directly	180" if call-on is tranfered from train route	OuA4	-	OuA4	-	
189		VP1-1	PA3-G5	Au93	Gu95		Au93 ● When the train occupied: ☒ VP1-2					10		S2T+; S3T+; S4T+	-	S1T+; S5T+	-		OuA3		-	-	-	-	VP1-1	to NOVI SAD	Au92; GKD4T; Go9;Go10;Go11	Go1; Go2	Au93	If call-on was set directly	180" if call-on is tranfered from train route	OuA2	-	OuA2	-	

Лист: 11 од 12
Sheet: 11 of 12

Пројектант / Designer:
Институт Михајло Пупин доо
Волгина 15, 11000 Београд
www.pupin.rs

Инвеститор / Investor:
Инфраструктура железнице Србије а.д.
Немањина 6, 11000 Београд
www.infrazs.rs

Извођач / Contractor: Конзорцијум / Joint Venture:
China Railway International Co., Ltd.
Kraljice Marije 6, 11000 Beograd
China Communication Construction Co.Ltd.
Serbia Ogranak Beograd-Savski Venac
Palje Adamova 2, 11000 Beograd

Подизвођач / Subcontractor:
CRSC International Co., LTD.
Beograd-Novi Sad
Zmaj Jovina 21, 11070 Novi Beograd

Објекат / Project:
Пруга Београд - Суботица - државна граница (Келебија), ДЕОНИЦА ПРУТЕ НОВИ САД - СУБОТИЦА - ДРЖАВНА ГРАНИЦА (КЕЛЕБИЈА), у Новом Саду, Кисачу, Степановићеву, Змајеву, Врбаску, Ловћенцу, Малом Иђошу, Бачкој Тополи, Жедрику, Нашумовићеву и Суботици, у катастарским општинама наведеним на насловној страни техничке документације и на катастарским парцелама према списку приложеном у Главној свесци /

Belgrade - Subotica - State border (Kelebija) railway line, SECTION NOVI SAD - SUBOTICA STATE BORDER (KELEBIJA), at Novi Sad, Kisač, Stepanovićevo, Zmajevo, Vrbas, Lovćenac, Mali Iđoš, Bačka Topola, Žednik, Naumovićevo and Subotica, in cadastral municipalities listed on the cover page of this Design, on cadastral plots listed in General Volume

Врста техничке документације / Technical documentation type:
ПИО/АВО Пројекат изведеног објекта / As-built Design

Ознака и назив дела Пројекта / Designation and name of the part of design:
5/1.2 Осигурање железничке станице Нове Сад / Signalling/interlocking systems in Novi Sad railway station

Назив цртежа / Drawing name:
Табела зависности / Table of dependencies

Одговорни пројектант / Responsible designer:
Тодорје Максимовић, дипл.инж.ел.
Број лиценце / License number: 353 P422 17

Сарадници / Associates:
Владимир Бошковић, инж. маш.
Марко Рапић, дипл.ел.инж.

Број пројекта / Design number: ТС.700.255-5/1.2
Датум / Date: Септембар / September 2024.
Размера / Scale: -
Број цртежа / Drawing number: ТС.700.255-5/1.2-С02

1	2	3	4			5		6	7	8	9		10		11	12	13	14	15	16
Р. бр. вожње	СМЕР ВОЖЊЕ	ОЗНАКА ВОЖЊЕ	КОМАНДЕ ЗА ПУТЕВЕ ВОЖЊЕ СА ЕЛЕКТРОНСКЕ ПОСТАВНИЦЕ (тастатура или миш)			МАНЕВАРСКИ СИГНАЛ	ГРАНИЧНИ КОЛОС. И МАНЕВАРСКИ СИГНАЛИ У ПУТУ ВОЖЊЕ	УСЛОВИ ЗА ПОСТАВЉАЊЕ И ОДРЖАЊЕ МАНЕВАРСКОГ ПУТА ВОЖЊЕ								УСЛОВИ ЗА РАЗРЕШЕЊЕ ПУТА ВОЖЊЕ				
								СКРЕТНИЦЕ У ПУТУ ВОЖЊЕ	СКРЕТНИЦЕ У БОЧНОЈ ЗАШТИТИ	ОДСЕК ЗА ОБАРАЊЕ СИГНАЛА (ослобађањем одсека)	ОДСЕК МОРА БИТИ СЛОБОДАН		СИГНАЛ ЧИЈИ СЕ ПОЈАМ МОРА КОНТРОЛИСАТИ:		ЗАВИСНОСТ СА ПП	ПРИНУДНО РАЗРЕШЕЊЕ		ВОЗНО РАЗРЕШЕЊЕ - ОСЛОВАЂАЊЕМ ОДГОВАРАЈУЋЕГ ЦИЉНОГ ОДСЕКА		ЗАВИСНОСТ СА ПП
			старт	циљ	РИЗИЧНА ФУНКЦИЈА						у путу вожње	у бочној заштити	ДА БУДЕ "СТОЈ"	ДА НЕ БУДЕ ТАМАН		БЕЗ ВРЕМ. КАШЊЕЊА КАДА ЈЕ СЛОБОДАН ОДСЕК	ВРЕМЕ КАШЊЕЊА КАДА ЈЕ ЗАУЗЕТ ОДСЕК	У ПУТУ ВОЖЊЕ	У БОЧНОЈ ЗАШТИТИ	

* КОЛОНА 4: Додатна опција (подмени) старта пута вожње из разлога разликовања пута вожње.

* COLUMN 4: Additional option (in submenu) of start of the route for the reason of making difference between similar routes.

☐ КОЛОНА 10: уоквирени су елементи које није могуће трајно контролисати али их је потребно проверити у тренутку постављања вожње.

☐ COLUMN 10: elements that can't be permanently controlled, but should be checked before setting the route

1	2	3	4			5		6	7	8	9		10		11	12	13	14	15	16
Nr. of route	ROUTE DIRECTION	ROUTE LABEL	TRAIN ROUTE COMMANDS FROM HMI			SHUNTING SIGNAL	TRACK LIMIT SIGN. AND SHUNTING SIGNALS IN TRAIN ROUTE	CONDITIONS FOR SETTING AND LOCKING OF THE SHUNTING ROUTE								CONDITIONS FOR ROUTE RELEASE				
								POINTS AND DERAILERS IN THE ROUTE	POINTS AND DERAILERS IN THE FLANK PROTECTION	SECTIONS FOR SIGNAL RELEASE (CLEAR THE TARGET SECTION)	SECTIONS WHICH MUST BE FREE		SIGNALS TO BE CONTROLLED		LEVEL CROSSING DEPENDENCY	EMERGENCY ROUTE RELEASE		RELEASE BY TRAIN - CLEARING OF CORRESPONDING TARGET SECTIONS		RELEASE OF LEVEL CROSSING DEPENDENCY
			START	END	RISKY FUNCTION						IN THE ROUTE	IN THE FLANK PROTECTION	ON "STOP"	NOT TO BE DARK		WITHOUT DELAY WHEN SECTION IS FREE	DELAY TIME WHEN SECTION IS OCCUPIED	IN THE ROUTE	IN THE FLANK PROTECTION	
☐ This symbol means the elements that can not be permanently controlled, but should be chenked before setting the route or give the proceed aspect																				
190	VP1-1	GKD4T-G5	GKD4T	Gu95		GKD4T ○ ○	-	S2T+; S3T+; S4T-	S1T+; S5T+	OS4T (release)	-	OuA3	Au93; Au92; GKD4T Go9;Go10;Go11	Go1; Go2	-	ALWAYS	-	OuA2	OuA2	-
191	VP2-1	GKD4T-G7	GKD4T	Gu97		GKD4T ○ ○	-	S1T-; S2T-; S3T+; S4T-	-	OS4T (release)	-	OuA2; OS5T; OuA1; OuA3	Au93; Au91; Au94; Au92; GKD4T	Go5; Go6	-	ALWAYS	-	OuA4	OuA4	-

ИНЖЕЊЕРСКА КОМОРА СРБИЈЕ
Ђорђе Љ. Максимовић
дипл. инж. ел.
353 P422 17
ОДГОВОРНИ ПРОЈЕКТАНТ

Пројектант / Designer:
Институт Михајло Пупин доо
Волгина 15, 11000 Београд
www.pupin.rs

Инвеститор / Investor:
Инфраструктура железнице Србије а.д.
Немањина 6, 11000 Београд
www.infrazs.rs

Извођач / Contractor: Конзорцијум / Joint Venture:
China Railway International Co., Ltd.
Serbia Ogranak Beograd
Rajka Mitića 8, 11000 Beograd
China Communication Construction Co.Ltd.
Serbia Ogranak Beograd-Savski Venac
Paje Adamova 2, 11000 Beograd

Подизвођач / Subcontractor:
CRSC International Co., LTD.
Ogranak Beograd,
Omladinskih brigada 21, 11070 Novi Beograd

Објекат / Project:
Пруга Београд - Суботица - државна граница (Келебија), ДЕОНИЦА ПРУГЕ НОВИ САД - СУБОТИЦА - ДРЖАВНА ГРАНИЦА (КЕЛЕБИЈА), у Новом Саду, Кисачу, Степановићеву, Змајеву, Врбасу, Ловћенцу, Малом Иђошу, Бачкој Тополи, Жеднику, Наумовићеву и Суботици, у катастарским општинама наведеним на насловној страни техничке документације и на катастарским парцелама према списку приложеном у Главној свесци /

Belgrade - Subotica - State border (Kelebija) railway line, SECTION NOVI SAD - SUBOTICA STATE BORDER (KELEBIJA), at Novi Sad, Kisač, Stepanovićevo, Zmajevo, Vrbas, Lovćenac, Mali Idjoš, Bačka Topola, Žednik, Naumovićevo and Subotica, in cadastral municipalities listed on the cover page of this Design, on cadastral plots listed in General Volume

Врста техничке документације / Technical documentation type:
ПИО/АВД Пројекат изведеног објекта / As-built Design

Ознака и назив дела Пројекта / Designation and name of the part of design:
5/1.2 Осигурање железничке станице Нови Сад /
Signalling/interlocking systems in Novi Sad railway station

Назив цртежа / Drawing name:
Табела зависности /
Table of dependencies

Одговорни пројектант / Responsible designer:
Ђорђе Максимовић, дипл.инж.ел.
Број лиценце / License number: 353 P422 17

Сарадници / Associates:
Владимир Бошковић, инж.маш.
Марко Ралић, дипл.ел.инж.

Број Пројекта / Design number:	Датум / Date:	Размера / Scale:	Број цртежа / Drawing number:
ТС.700.255-5/1.2	Септембар / September 2024.	-	TS.700.255-5/1.2-C02

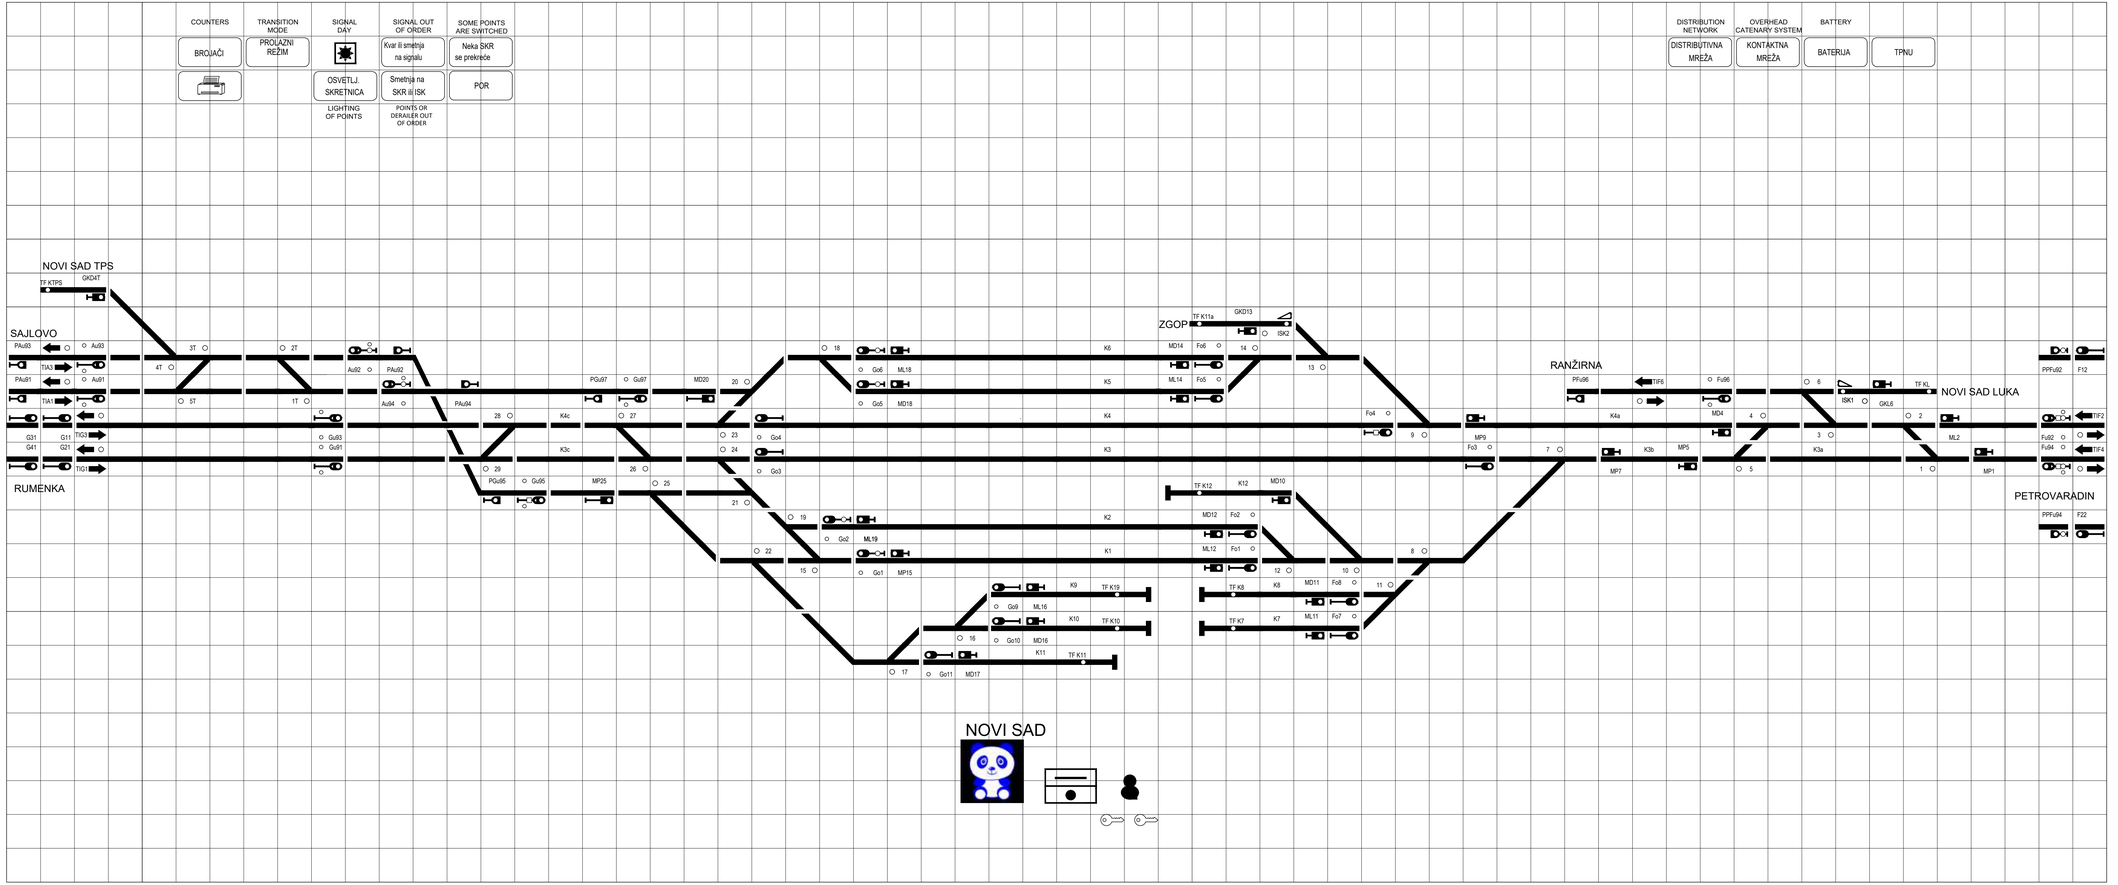

ПРОЈЕКТАНТСКА КОМОРА СРБИЈЕ
Ђорђе Љ. Максимовић
дипл. инж. ел.
353 P422 17
ИНЖЕЊЕРСКА КОМОРА

Лист: 01 од 01
Sheet: 01 of 01

Пројектант / Designer:
Институт Михајло Пупин доо
Волгина 15, 11000 Београд
www.pupin.rs

Извођач / Contractor: Конзорцијум / Joint Venture:
China Railway International Co., Ltd.
Ул. Фанхуа Јужна 1, Пекинг
Rajka Mišića B., 11000 Beograd
China Communication Construction Co.Ltd.
Serbia Ogranak Beograd Savski Venac
Poje Adamova 2, 11000 Beograd

Инвеститор / Investor:
Инфраструктура железнице Србије а.д.
Немањина 6, 11000 Београд
www.infrazs.rs

Подизвођач / Subcontractor:
CRSC International Co., LTD.
Ogranak Beograd,
Omladinskih brigada 21, 11070 Novi Beograd

Објекат / Project:
Пруга Београд - Суботица - државна граница (Келебија); ДЕОНИЦА ПРУГЕ НОВИ САД - СУБОТИЦА - ДРЖАВНА ГРАНИЦА (КЕЛЕБИЈА), у Новом Саду, Кисеку, Степановићеву, Змајеву, Врбаску, Лолићеву, Малом Иђошу, Бачкој Тополи, Жеднику, Науновићеву и Суботици, у катастарским општинама наведеним на насловној страни техничке документације и на катастарским парцелама према списку приложеном у Главној свесци /

Belgrade - Subotica - State border (Kelebija) railway line, SECTION NOVI SAD - SUBOTICA STATE BORDER (KELEBIJA), at Novi Sad, Kisač, Stepanovićevo, Zmajevo, Vrbas, Lovćenac, Mali Iđoš, Bačka Topola, Žednik, Naumovićevo and Subotica, in cadastral municipalities listed on the cover page of this Design, on cadastral plots listed in General Volume

Врста техничке документације / Technical documentation type:
ПИО/АВО Пројекат изведеног објекта / As-built Design

Ознака и назив дела Пројекта / Designation and name of the part of design:
5/1.2 Осигурање железничке станице Нови Сад /
Signalling/interlocking systems in Novi Sad railway station

Назив цртежа / Drawing name:
Изглед станичне поставнице у ММИ технологији /
View of station control post in MMI technology

Одговорни пројектант / Responsible designer:
Ђорђе Максимовић, дипл.инж.ел.
Број лиценце / License number: 353 P422 17

Сарадници / Associates:
Владимир Бошковић, инж.маш.
Марко Рапић, дипл.ел.инж.

Број Пројекта / Design number:	Датум / Date:	Размера / Scale:	Број цртежа / Drawing number:
TC.700.255-5/1.2	Септембар / September 2024.	-	TS.700.255-5/1.2-C03

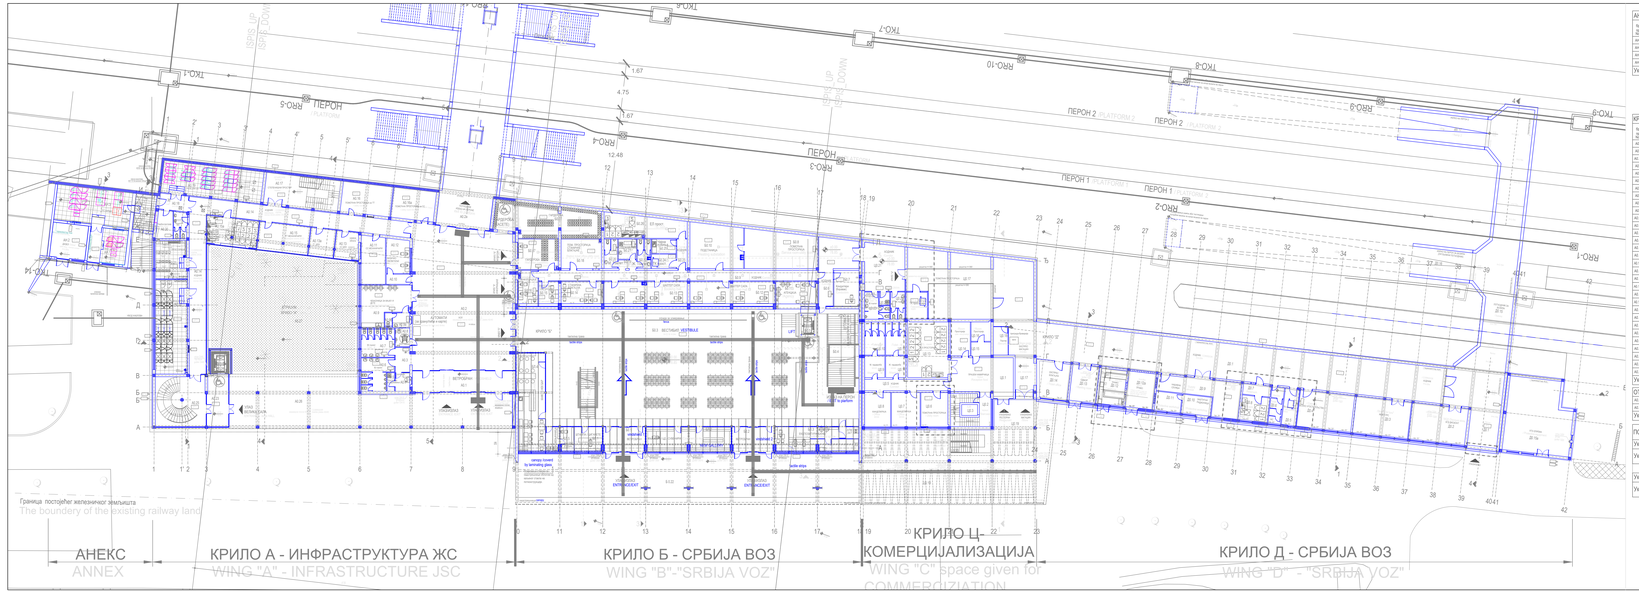
ПЕРОН 1
ПЕРОН 2
ПЕРОН 3
ПЕРОН 4
ТОК-1
ТОК-2
ТОК-3
ТОК-4
ТОК-5
ТОК-6
ТОК-7
ТОК-8
ТОК-9
ТОК-10
RO-1
RO-2
RO-3
RO-4
RO-5
RO-6
RO-7
RO-8
RO-9
RO-10
ВЕСТИБЮЛ
ВЕСТИБЮЛ
ВЕСТИБЮЛ

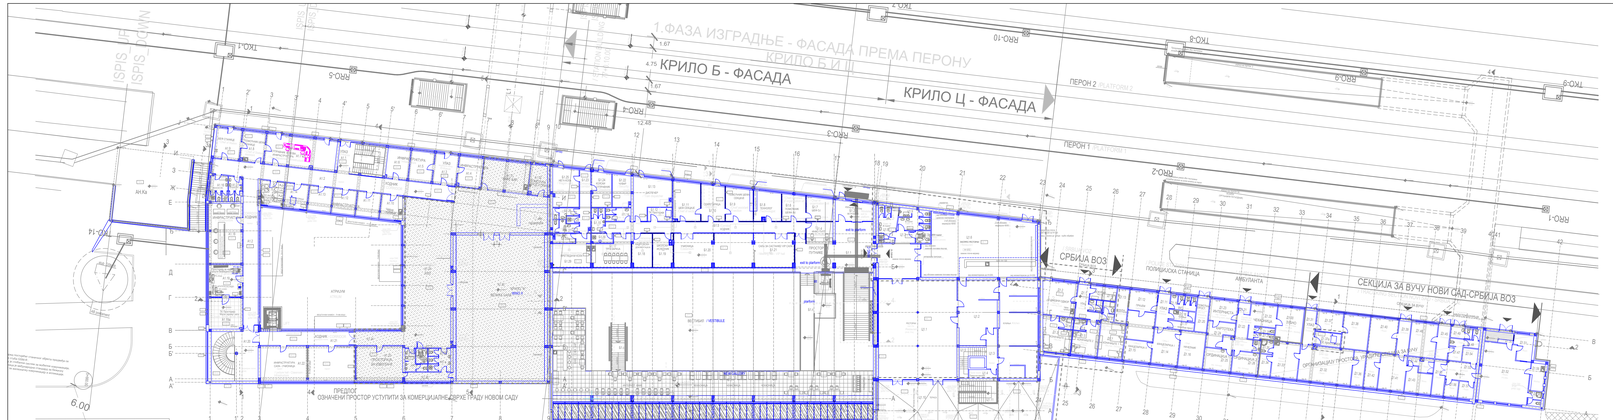

КРИЛО А1 - ОСНОВА ПРВОГ СПРАТА (НИВО ПЕРОНА) / WING A1 - FIRST FLOOR (PLATFORM LEVEL)

No.	Назив простора / Room allocation	Површина / Area (NET) m²	Обим / Circumference m	Обрада / Finishing: Под / floor	Зид / wall	Плафон / ceiling
A1.1	Степениште - Лифтовски простор / Stairs - Elevator	30.30	23.24	керамика / ceramic	керамика / ceramic	гипс картон / gypsum board
A1.2	Ходник - Corridor	129.64	122.08	керамика / ceramic	керамика / ceramic	гипс картон / gypsum board
A1.3	Улаз - Entrance	12.82	14.58	керамика / ceramic	керамика / ceramic	гипс картон / gypsum board
A1.4	Канцеларија - Инфраструктура / Office - Infrastructure	16.60	16.14	паркет / parquet	керамика / ceramic	гипс картон / gypsum board
A1.5	Канцеларија - Инфраструктура / Office - Infrastructure	15.40	15.88	паркет / parquet	керамика / ceramic	гипс картон / gypsum board
A1.6	Канцеларија - Инфраструктура / Office - Infrastructure	14.91	15.62	паркет / parquet	керамика / ceramic	гипс картон / gypsum board
A1.7	Отворена површ изнад просторија А1.8 / Open area above room A1.8	68.81	41.54	паркет / parquet	керамика / ceramic	гипс картон / gypsum board
A1.8	Просторија - Инфраструктура / Room - Infrastructure	15.40	15.88	паркет / parquet	керамика / ceramic	гипс картон / gypsum board
A1.9	Чека просор - Инфраструктура / Kitchenette - Infrastructure	11.82	13.77	паркет / parquet	керамика / ceramic	гипс картон / gypsum board
A1.10	Канцеларија - Инфраструктура / Office - Infrastructure	12.85	13.93	паркет / parquet	керамика / ceramic	гипс картон / gypsum board
A1.11	Канцеларија - Инфраструктура / Office - Infrastructure	12.82	14.43	паркет / parquet	керамика / ceramic	гипс картон / gypsum board
A1.12	Канцеларија - Инфраструктура / Office - Infrastructure	12.82	14.42	паркет / parquet	керамика / ceramic	гипс картон / gypsum board
A1.13	За инсталације - ЕЕ / Installations	12.82	14.42	керамика / ceramic	керамика / ceramic	гипс картон / gypsum board
A1.14	За инсталације - ЕЕ / Installations	12.51	14.28	керамика / ceramic	керамика / ceramic	гипс картон / gypsum board
A1.15	Трафо - К - Трафо - К	10.06	20.24	керамика / ceramic	керамика / ceramic	гипс картон / gypsum board
A1.16	Трафо - К - Трафо - К	7.11	16.83	керамика / ceramic	керамика / ceramic	гипс картон / gypsum board
A1.17	Трафо - Е - Трафо - Е	44.79	28.66	керамика / ceramic	керамика / ceramic	гипс картон / gypsum board
A1.18	Трафо - Е - Трафо - Е	23.13	19.64	керамика / ceramic	керамика / ceramic	гипс картон / gypsum board
A1.19	Просторија - Центр. Вентилација / Room - Central ventilation	24.87	22.50	керамика / ceramic	керамика / ceramic	гипс картон / gypsum board
A1.20	Ходник - Corridor	252.79	126.44	керамика / ceramic	керамика / ceramic	гипс картон / gypsum board
A1.21	Просторија за надзор - Надзор / Room - Supervision	35.91	24.30	керамика / ceramic	керамика / ceramic	гипс картон / gypsum board
A1.22	Трафо - Е - Трафо - Е	9.67	12.92	керамика / ceramic	керамика / ceramic	гипс картон / gypsum board
A1.23	Трафо - Е - Трафо - Е	7.06	16.10	керамика / ceramic	керамика / ceramic	гипс картон / gypsum board
A1.24	Тоалет - ЖТ - Тоал - disabled persons	3.66	7.73	керамика / ceramic	керамика / ceramic	гипс картон / gypsum board
A1.25	Тоалет - Ж - Тоал - W	11.05	21.78	керамика / ceramic	керамика / ceramic	гипс картон / gypsum board
A1.26	Лепеза чека (Н+0,25m) / Нар. / Hall (Rel.	302.42	78.38	керамика / ceramic	керамика / ceramic	гипс картон / gypsum board
A1.27	Лепеза чека - Отворено / Hall - Open	302.42	78.38	керамика / ceramic	керамика / ceramic	гипс картон / gypsum board
A1.28	Отворена површ изнад чека-шалтер / Open area above hall - counter	11.97	14.35	керамика / ceramic	керамика / ceramic	гипс картон / gypsum board
Укупна нето површина / Total first floor NET area		1302.09				

АНЕКС АН - ОСНОВА КРОВА / ANNEX AN - ROOF PLAN

Ознака кова / No.	Врста кова / Type of roof	Површина / Area (NET) m²	Кровни покривач / Roof cover
АН.1	Равни кров / Flat roof	124.24	Хидро-изолација / Hydro-insulation
Укупна површина крова / Total roof area		124.24	

ПОВРШИНА - ПРВИ СПРАТ / FIRST FLOOR AREA

	Површина / Area (NET) m²
Укупна нето површина КРИЛА А1 / WING A1 -Total first floor NET area	1302.09
Укупна бруто површина КРИЛА А1 / WING A1 - Total first floor GROSS area	1456.70

КРИЛО Б1 - ОСНОВА ПРВОГ СПРАТА / WING B1 - FIRST FLOOR

No.	Назив простора / Room allocation	Површина / Area (NET) m²	Обим / Circumference m	Обрада / Finishing: Под / floor	Зид / wall	Плафон / ceiling
B1.1	Бол чекаоница - Чај - gallery	72.80	42.66	керамика / ceramic	керамика / ceramic	гипс картон / gypsum board
B1.2	Чекаоница - чека за бицикле / Waiting room - bicycle waiting	36.58	23.24	керамика / ceramic	керамика / ceramic	гипс картон / gypsum board
B1.3	Пауз - Passenger lift (elevator)	18.64	19.22	керамика / ceramic	керамика / ceramic	гипс картон / gypsum board
B1.4	Лифт - Lift-hall	12.82	14.58	керамика / ceramic	керамика / ceramic	гипс картон / gypsum board
B1.5	Ходник - Corridor	47.50	62.58	керамика / ceramic	керамика / ceramic	гипс картон / gypsum board
B1.6	Простор шалтер-ОИ / Counter space-OI	13.51	14.78	керамика / ceramic	керамика / ceramic	гипс картон / gypsum board
B1.7	Шеф ОИ - Chief of organization unit	13.51	14.78	керамика / ceramic	керамика / ceramic	гипс картон / gypsum board
B1.8	Чекаонца - Пословође	17.23	16.55	керамика / ceramic	керамика / ceramic	гипс картон / gypsum board
B1.9	Пословођа шалтер-продаја / Counter - sales	16.03	17.66	керамика / ceramic	керамика / ceramic	гипс картон / gypsum board
B1.10	Шеф смене - Chief of sector	23.30	19.62	керамика / ceramic	керамика / ceramic	гипс картон / gypsum board
B1.11	Пословођа Пословођа-продаја карата / Counter - sales	7.37	11.36	керамика / ceramic	керамика / ceramic	гипс картон / gypsum board
B1.12	Диспечер - Главни диспечер	28.36	24.17	керамика / ceramic	керамика / ceramic	гипс картон / gypsum board
B1.13	Трафо - К - Трафо - К	7.17	10.92	керамика / ceramic	керамика / ceramic	гипс картон / gypsum board
B1.14	Трафо - К - Трафо - К	7.11	14.24	керамика / ceramic	керамика / ceramic	гипс картон / gypsum board
B1.15	Простор за одмарање / Cleaning room	4.46	9.24	керамика / ceramic	керамика / ceramic	гипс картон / gypsum board
B1.16	Чекаоница - Долазна страна	34.38	21.84	керамика / ceramic	керамика / ceramic	гипс картон / gypsum board
B1.17	Просторија дежурних радника / Room for duty workers	14.58	16.10	керамика / ceramic	керамика / ceramic	гипс картон / gypsum board
B1.18	Шалтер аутомати - Гранитор / Counter - automatic	14.95	16.02	керамика / ceramic	керамика / ceramic	гипс картон / gypsum board
B1.19	Чекаоница - Осмоспо / Waiting room - Osmospo	59.00	38.31	керамика / ceramic	керамика / ceramic	гипс картон / gypsum board
B1.20	Трафо - К - Трафо - К	24.04	20.44	керамика / ceramic	керамика / ceramic	гипс картон / gypsum board
B1.21	Чека - Security	13.16	15.08	керамика / ceramic	керамика / ceramic	гипс картон / gypsum board
B1.22	Чека - надзор Железара - контејт / Counter - sales	11.43	14.92	керамика / ceramic	керамика / ceramic	гипс картон / gypsum board
B1.23	Контрола - Отворено / Control - Open	15.36	16.83	керамика / ceramic	керамика / ceramic	гипс картон / gypsum board
B1.24	Чека продаја - Надзор сеф / Counter - sales	12.43	16.13	керамика / ceramic	керамика / ceramic	гипс картон / gypsum board
B1.25	Трафо - К - Трафо - К	5.35	13.10	керамика / ceramic	керамика / ceramic	гипс картон / gypsum board
B1.26	Трафо - К - Трафо - К	7.11	14.24	керамика / ceramic	керамика / ceramic	гипс картон / gypsum board
B1.27	Простор за одмарање / Cleaning room	1.89	5.12	керамика / ceramic	керамика / ceramic	гипс картон / gypsum board
B1.28	Просторија кеш - Надзор продукта / Room - Supervision	8.67	12.92	керамика / ceramic	керамика / ceramic	гипс картон / gypsum board
B1.29	Трафо/Кеш трансе кеш сеф / Counter - sales	4.72	9.44	керамика / ceramic	керамика / ceramic	гипс картон / gypsum board
B1.30	Чека продаја - Шалтер - кеш	219.07	121.15	керамика / ceramic	керамика / ceramic	гипс картон / gypsum board
B1.31	Пословођа - кеш / Counter - sales	41.27	26.00	керамика / ceramic	керамика / ceramic	гипс картон / gypsum board
B1.32	Улаз стопница - Излазна - кеш	10.01	16.03	керамика / ceramic	керамика / ceramic	гипс картон / gypsum board
Укупна нето површина / Total first floor NET area		831.98				

НАДСТРЕШНИЦЕ / CANOPY

No.	Назив простора / Room allocation	Површина / Area (NET) m²	Обим / Circumference m	Обрада / Finishing: Под / floor	Зид / wall	Плафон / ceiling
Б1.1	Надстрешница изнад перона / Canopy above platform	244.30				
Укупна отворена површина / Total area of open spaces		244.30				

ПОВРШИНА - ПРВИ СПРАТ / FIRST FLOOR AREA

	Површина / Area (NET) m²
Укупна нето површина КРИЛА Б1 / WING B1 -Total first floor NET area	831.98
Укупна бруто површина КРИЛА Б1 / WING B1 - Total first floor GROSS area	1598.61

КРИЛО Ц1 - ОСНОВА ПРВОГ СПРАТА (НИВО ПЕРОНА) / WING Ц1 - FIRST FLOOR

No.	Назив простора / Room allocation	Површина / Area (NET) m²	Обим / Circumference m	Обрада / Finishing: Под / floor	Зид / wall	Плафон / ceiling
Ц1.1	Ресторан (НИВО ПЕРОНА) / Restaurant (PLATFORM LEVEL)	211.66	62.79	керамика / ceramic	керамика / ceramic	гипс картон / gypsum board
Ц1.2	Кухиња - Kitchen	130.50	105.98	керамика / ceramic	керамика / ceramic	гипс картон / gypsum board
Ц1.3	Степениште-Лифтовски - Staircase	6.33	10.15	керамика / ceramic	керамика / ceramic	гипс картон / gypsum board
Ц1.4	Ходник - Store room	0.46	11.60	керамика / ceramic	керамика / ceramic	гипс картон / gypsum board
Ц1.5	Степениште - Лифтовски	6.40	17.20	керамика / ceramic	керамика / ceramic	гипс картон / gypsum board
Ц1.6	Ходник-ресторан - Restaurant	181.95	65.54	керамика / ceramic	керамика / ceramic	гипс картон / gypsum board
Ц1.7	Просторија - Излазак	5.97	9.94	керамика / ceramic	керамика / ceramic	гипс картон / gypsum board
Ц1.8	Ходник - Corridor	14.55	25.06	керамика / ceramic	керамика / ceramic	гипс картон / gypsum board
Ц1.9	Трафо - К - Трафо - К	14.21	28.27	керамика / ceramic	керамика / ceramic	гипс картон / gypsum board
Ц1.10	Трафо - К - Трафо - К	5.06	8.93	керамика / ceramic	керамика / ceramic	гипс картон / gypsum board
Укупна нето површина / Total first floor NET area		561.55				

ОТВОРЕНЕ ПОВРШИНЕ / OPEN SPACES

Ц1.11	Тераса (испод Тонине) / Terrace (under Tonina)	269.51	66.13	керамика / ceramic
Ц1.12	Степениште - Излаз	15.55	17.64	керамика / ceramic
Укупна отворена површина / Total area of open spaces		285.05		

ПОВРШИНА - ПРВИ СПРАТ / FIRST FLOOR AREA

	Површина / Area (NET) m²
Укупна нето површина КРИЛА Ц1 / WING Ц1 -Total first floor NET area	561.55
Укупна бруто површина КРИЛА Ц1 / WING Ц1 - Total first floor GROSS area	613.56

КРИЛО Д1 - ОСНОВА ПРВОГ СПРАТА (НИВО ПЕРОНА) / WING Д1 - FIRST FLOOR

No.	Назив простора / Room allocation	Површина / Area (NET) m²	Обим / Circumference m	Обрада / Finishing: Под / floor	Зид / wall	Плафон / ceiling
Д1.1	Улаз - Entrance	11.58	17.76	керамика / ceramic	керамика / ceramic	гипс картон / gypsum board
Д1.2	Шалтер хол - Ticket hall	24.58	19.91	керамика / ceramic	керамика / ceramic	гипс картон / gypsum board
Д1.3	Степениште - Степенишни	18.64	19.22	керамика / ceramic	керамика / ceramic	гипс картон / gypsum board
Д1.4	Степениште - Степенишни	4.60	7.52	керамика / ceramic	керамика / ceramic	гипс картон / gypsum board
Д1.5	Степениште - Степенишни	16.00	18.28	керамика / ceramic	керамика / ceramic	гипс картон / gypsum board
Д1.6	Степенишни - Бројлерна	3.56	7.50	керамика / ceramic	керамика / ceramic	гипс картон / gypsum board
Д1.7	Степениште - Степенишни	21.12	21.12	керамика / ceramic	керамика / ceramic	гипс картон / gypsum board
Д1.8	Вентилација - Вентилација	2.57	6.42	керамика / ceramic	керамика / ceramic	гипс картон / gypsum board
Д1.9	Дежурни - Duty worker	7.62	11.66	керамика / ceramic	керамика / ceramic	гипс картон / gypsum board
Д1.10	Тоалет - Toilet	3.35	9.42	керамика / ceramic	керамика / ceramic	гипс картон / gypsum board
Д1.11	Трафо - К - Трафо - К	7.19	12.92	керамика / ceramic	керамика / ceramic	гипс картон / gypsum board
Д1.12	Тоалет - Администрација / Toilet - Administration	29.96	23.84	керамика / ceramic	керамика / ceramic	гипс картон / gypsum board
Д1.13	Пословођа-Чекаоница - Шалтер продаја / Counter - sales	9.73	13.92	керамика / ceramic	керамика / ceramic	гипс картон / gypsum board
Д1.14	Пословођа 1 - Office 1	20.34	18.28	керамика / ceramic	керамика / ceramic	гипс картон / gypsum board
Д1.15	Пословођа 1 - Office 1	12.82	14.24	керамика / ceramic	керамика / ceramic	гипс картон / gypsum board
Д1.16	Вентилација - Ходник / Ventilation - Corridor	19.03	17.76	керамика / ceramic	керамика / ceramic	гипс картон / gypsum board
Д1.17	Пословођа - Шалтер продаја / Counter - sales	4.50	10.06	керамика / ceramic	керамика / ceramic	гипс картон / gypsum board
Д1.18	Шалтер за продају / Counter - sales	5.74	12.16	керамика / ceramic	керамика / ceramic	гипс картон / gypsum board
Д1.19	Трафо - К - Трафо - К	7.19	22.90	керамика / ceramic	керамика / ceramic	гипс картон / gypsum board
Д1.20	Пословођа-Чекаоница - Шалтер продаја / Counter - sales	8.73	13.50	керамика / ceramic	керамика / ceramic	гипс картон / gypsum board
Д1.21	Вентилација - Вентилација	2.57	6.80	керамика / ceramic	керамика / ceramic	гипс картон / gypsum board
Д1.22	Кухиња и гардероба / Kitchen and wardrobe	28.51	30.64	керамика / ceramic	керамика / ceramic	гипс картон / gypsum board
Д1.23	Пословођа-Чекаоница - Шалтер продаја / Counter - sales	12.85	14.92	керамика / ceramic	керамика / ceramic	гипс картон / gypsum board
Д1.24	Чекаоница - Пријем / Waiting room - Reception	12.07	16.58	керамика / ceramic	керамика / ceramic	гипс картон / gypsum board
Д1.25	Пословођа 1 - Conuulting room 1	19.00	14.94	керамика / ceramic	керамика / ceramic	гипс картон / gypsum board
Д1.26	Пословођа 2 - Conuulting room 2	13.16	14.24	керамика / ceramic	керамика / ceramic	гипс картон / gypsum board
Д1.27	Шалтер за продају карата / Counter - sales	1.98	5.82	керамика / ceramic	керамика / ceramic	гипс картон / gypsum board
Д1.28	Шалтер за продају карата / Counter - sales	2.32	7.80	керамика / ceramic	керамика / ceramic	гипс картон / gypsum board
Д1.29	Шалтер за продају карата / Counter - sales	2.32	7.82	керамика / ceramic	керамика / ceramic	гипс картон / gypsum board
Д1.30	Пословођа - Office	19.42	17.74	керамика / ceramic	керамика / ceramic	гипс картон / gypsum board
Д1.31	Улаз - Entrance	8.15	13.50	керамика / ceramic	керамика / ceramic	гипс картон / gypsum board
Д1.32	Пословођа - Office	27.32	24.16	керамика / ceramic	керамика / ceramic	гипс картон / gypsum board
Д1.33	Кухиња - Kitchen	20.41	18.28	керамика / ceramic	керамика / ceramic	гипс картон / gypsum board
Д1.34	Ходник - Corridor	4.44	8.76	керамика / ceramic	керамика / ceramic	гипс картон / gypsum board
Д1.35	Тоалет - Toilet	3.50	7.50	керамика / ceramic	керамика / ceramic	гипс картон / gypsum board
Д1.36	Просторија - Room	11.17	13.52	керамика / ceramic	керамика / ceramic	гипс картон / gypsum board
Д1.37	Просторија - Room	11.17	13.52	керамика / ceramic	керамика / ceramic	гипс картон / gypsum board
Д1.38	Радионица - Workshop	7.19	12.92	керамика / ceramic	керамика / ceramic	гипс картон / gypsum board
Д1.39	Пословођа - Office	19.42	17.76	керамика / ceramic	керамика / ceramic	гипс картон / gypsum board
Д1.40	Улаз - Entrance	8.15	13.50	керамика / ceramic	керамика / ceramic	гипс картон / gypsum board
Д1.41	Просторија - Room	20.72	18.28	керамика / ceramic	керамика / ceramic	гипс картон / gypsum board
Д1.42	Просторија - Room	20.31	18.90	керамика / ceramic	керамика / ceramic	гипс картон / gypsum board
Д1.43	Просторија - Room	20.31	18.90	керамика / ceramic	керамика / ceramic	гипс картон / gypsum board
Д1.44	Просторија - Room	13.52	13.54	керамика / ceramic	керамика / ceramic	гипс картон / gypsum board
Д1.45	Просторија - Room	8.17	12.92	керамика / ceramic	керамика / ceramic	гипс картон / gypsum board
Д1.46	Улаз - Entrance	8.15	13.50	керамика / ceramic	керамика / ceramic	гипс картон / gypsum board
Д1.47	Пословођа - Office	19.42	17.76	керамика / ceramic	керамика / ceramic	гипс картон / gypsum board
Д1.48	Тоалет - Toilet	6.59	10.58	керамика / ceramic	керамика / ceramic	гипс картон / gypsum board
Д1.49	Тоалет - Toilet	6.59	10.58	керамика / ceramic	керамика / ceramic	гипс картон / gypsum board
Д1.50	Тоалет - Toilet	5.55	10.90	керамика / ceramic	керамика / ceramic	гипс картон / gypsum board
Д1.51	Вентилација - Вентилација	2.57	6.42	керамика / ceramic	керамика / ceramic	гипс картон / gypsum board
Д1.52	Просторија - Room	9.74	13.56	керамика / ceramic	керамика / ceramic	гипс картон / gypsum board
Д1.53	Просторија - Room	37.22	31.78	керамика / ceramic	керамика / ceramic	гипс картон / gypsum board
Д1.54	Просторија - Аглинско	11.11	14.14	керамика / ceramic	керамика / ceramic	гипс картон / gypsum board
Д1.55	Излазни - Вибрација	4.62	8.62	керамика / ceramic	керамика / ceramic	гипс картон / gypsum board
Д1.56	Просторија - Room	8.62	12.92	керамика / ceramic	керамика / ceramic	гипс картон / gypsum board
Д1.57	Просторија - Room	5.51	9.40	керамика / ceramic	керамика / ceramic	гипс картон / gypsum board
Д1.58	Излазни - Вибрација	4.26	10.96	керамика / ceramic	керамика / ceramic	гипс картон / gypsum board
Д1.59	Кухиња Kitchen	8.30	12.24	керамика / ceramic	керамика / ceramic	гипс картон / gypsum board
Укупна нето површина / Total first floor NET area		719.87				

ЛЕГЕНДА ЗИДАЊА И МОНТАЖЕ / LEGEND - MASONRY AND ASSEMBLY

- нове зидане од опеке — new brick masonry
- нове монтажне зидове — new prefabricated wall
- нове "ГКЛ" зидне конструкције — new "GKL" wall
- нове отворе чиде (са постојећим надвојима) — new openings (with existing lintels)
- нове АБ зидове и стене зидарија пода — new RC walls and floor masonry
- нове АБ зидове и стене зидарија темеља — new RC walls and foundation masonry
- нове зидане подне конструкције — new brick floor masonry
- нове зидне нише — new niches

НАПОМЕНА: Предвиђене је израда одговарајућих врата фиксиране алуминијум, дрвена и челична.

NOTE: Installation new facade joinery aluminium, carpentery and locksmith

- алуминијум - aluminium joinery
- браварија - Locksmith works
- врата - doors

ЛЕГЕНДА МАТЕРИЈАЛА / LEGEND OF MATERIALS

- ЗИДАНА КОНСТРУКЦИЈА / MASONRY STRUCTURE
- ГИПС КАРТОН / GYPSUM BOARD
- ГКЛ КОНСТРУКЦИЈА / GKL CONSTRUCTION
- ГКЛ ПРЕГРАДНИ ЗИДОВИ / GKL PARTITION WALLS
- ГКЛ ОБЛОЗИ / GKL CLADDING
- ГКЛ ПЛАФОНИ / GKL CEILINGS
- ГКЛ ПОСТАВЉЕНИ ЗИДОВИ / GKL PLACED WALLS
- ГКЛ ПОДНИ ЗИДОВИ / GKL FLOOR WALLS
- ГКЛ ВЕНТИЛАЦИОНИ ОБЛОЗИ / GKL VENTILATION CLADDING
- ГКЛ ОБЛОЗИ ЗА ИНСТАЛАЦИЈЕ / GKL CLADDING FOR INSTALLATIONS
- ГКЛ ОБЛОЗИ ОСТАЛО / GKL CLADDING OTHER
- ГКЛ ОБЛОЗИ ЗА ОПРЕМУ / GKL CLADDING FOR EQUIPMENT
- ГКЛ ОБЛОЗИ ЗА ВРАТА / GKL CLADDING FOR DOORS
- ГКЛ ОБЛОЗИ ЗА ПРОЗОРЕ / GKL CLADDING FOR WINDOWS
- ГКЛ ОБЛОЗИ ЗА ОСТАЛО / GKL CLADDING FOR OTHER

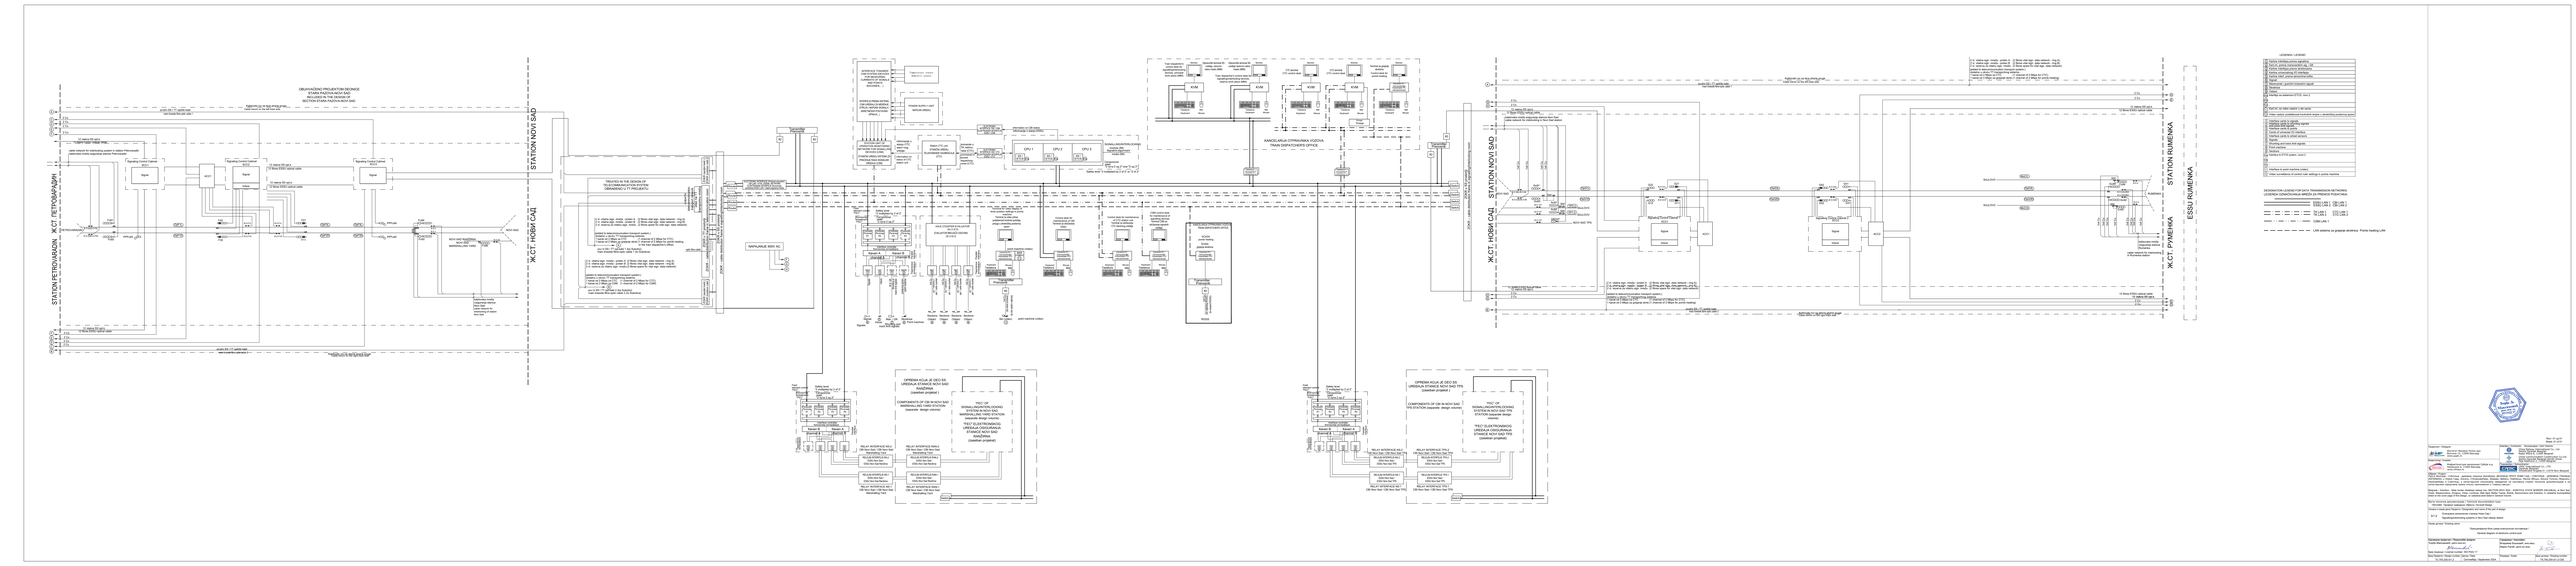

Broj / Nr: 0427
Datum / Date: 07.2021.

Naručilac / Ordered:
Železnice Srbije a.d.
Nemanjina 6, 11000 Beograd

Projektant / Designed:
Institut za puteve d.o.o.
Vojvode Stepe 257, 11000 Beograd

Glavni projektant / Chief Designer:
Institut za puteve d.o.o.
Vojvode Stepe 257, 11000 Beograd

Direktor / Director:
Institut za puteve d.o.o.
Vojvode Stepe 257, 11000 Beograd

Odgovorni projektant / Responsible designer:
Institut za puteve d.o.o.
Vojvode Stepe 257, 11000 Beograd

Projektanti / Designers:
Institut za puteve d.o.o.
Vojvode Stepe 257, 11000 Beograd

Ime projekta / Project name:

Projekat TK veze broj 0427

Sadržaj priloga / Contents of the annex:

Tehnološka šema sistema veze

Broj priloga / Annex number:

Broj tehničke dokumentacije / Technical documentation no.:

Revizija / Revision:

Razmera / Scale:

Datum izrade / Drawing date:

Ovlašćeno lice za izradu tehničke dokumentacije:

Ovlašćeni inženjer elektrotehnike

Ovlašćeno lice za kontrol

DS6-60 ЕССУ - Интегрисани кабинет DS6-60 CBI - Integrated Cabinet	
	Контролна јединица MMI-A Control board MMI-A
	Контролна јединица MMI-B Control board MMI-B
	Радна станица службе одржавања Maintenance machine
	Напајање Power units
	Повезивање са напајањем Power Interface layer

ИНЖЕЊЕРСКА КОМОРА СРБИЈЕ
Ђорђе Љ. Максимовић
дипл. инж. ел.
353 P422 17
ОДГОВОРНИ ПРОЈЕКТАНТ

Пројектант / Designer:
Институт Михајло Пупин доо
Волгина 15, 11000 Београд
www.pupin.rs

Извођач / Contractor: Конзорцијум / Joint Venture:
China Railway International Co., Ltd.
Serbia Ogranak Beograd
Rajka Mitića 8, 11000 Beograd
China Communication Construction Co.Ltd.
Serbia Ogranak Beograd-Savski Venac
Paje Adamova 2, 11000 Beograd

Инвеститор / Investor:
Инфраструктура железнице Србије а.д.
Немањина 6, 11000 Београд
www.infrazs.rs

Подизвођач / Subcontractor:
CRSC International Co., LTD.
Ogranak Beograd,
Omladinskih brigada 21, 11070 Novi Beograd

Објекат / Project:
Пруга Београд - Суботица - државна граница (Келебија), ДЕОНИЦА ПРУГЕ НОВИ САД - СУБОТИЦА - ДРЖАВНА ГРАНИЦА (КЕЛЕБИЈА), у Новом Саду, Кисачу, Степановићеву, Змајеву, Врбасу, Ловћенцу, Малом Иђошу, Бачкој Тополи, Жеднику, Наумовићеву и Суботици, у катастарским општинама наведеним на насловној страни техничке документације и на катастарским парцелама према списку приложеном у Главној свесци /

Belgrade - Subotica - State border (Kelebija) railway line, SECTION NOVI SAD - SUBOTICA STATE BORDER (KELEBIJA), at Novi Sad, Kisač, Stepanovićevo, Zmajevo, Vrbas, Lovćenac, Mali Idjoš, Bačka Topola, Žednik, Naumovićevo and Subotica, in cadastral municipalities listed on the cover page of this Design, on cadastral plots listed in General Volume

Врста техничке документације / Technical documentation type:
ПИО/ABD Пројекат изведеног објекта / As-built Design

Ознака и назив дела Пројекта / Designation and name of the part of design:
5/1.2 Осигурање железничке станице Нови Сад /
Signalling/interlocking systems in Novi Sad railway station

Назив цртежа / Drawing name:
Блок шема конфигурације модула у кабинетима електронске поставнице /
Configuration diagram of CBI interlocking module

Одговорни пројектант / Responsible designer:
Ђорђе Максимовић, дипл.инж.ел.
Број лиценце / License number: 353 P422 17

Сарадници / Associates:
Владимир Бошковић, инж.маш.
Марко Ралић, дипл.ел.инж.

Број Пројекта / Design number:	Датум / Date:	Размера / Scale:	Број цртежа / Drawing number:
TS.700.255-5/1.2	Септембар / September 2024.	-	TS.700.255-5/1.2-C06

DS6-60 ЕССУ - Главни кабинет
DS6-60 CBI - Main Cabinet

Централна процесорска јединица CIL-I
Central processing unit CIL-I

Централна процесорска јединица CIL-II
Central processing unit CIL-II

	1 / 2	3 / 4	5 / 6	7 / 8
EEU-AC модули за скретнице / EEU-AC modules for points	S1	S3	S5	S7
	S2	S4	S6	S8
Адреса модула Module address	00H	01H	02H	03H
	9 / 10	27 / 12	13 / 14	15 / 16
EEU-AC модули за скретнице / EEU-AC modules for points	S9	S11	S13	ISK1
	S10	S12	S14	ISK2
Адреса модула Module address	04H	05H	06H	07H

ИНЖЕЊЕРСКА КОМОРА СРБИЈЕ
Ђорђе Љ. Максимовић
дипл. инж. ел.
353 P422 17
ОДГОВОРНИ ПРОЈЕКТАНТ

Пројектант / Designer:
Институт Михајло Пупин доо
Волгина 15, 11000 Београд
www.pupin.rs

Инвеститор / Investor:
Инфраструктура железнице Србије а.д.
Немањина 6, 11000 Београд
www.infrazs.rs

Извођач / Contractor: Конзорцијум / Joint Venture:
China Railway International Co., Ltd.
Serbia Ogranak Beograd
Rajka Mitića 8, 11000 Beograd
China Communication Construction Co.Ltd.
Serbia Ogranak Beograd-Savski Venac
Paje Adamova 2, 11000 Beograd

Подизвођач / Subcontractor:
CRSC International Co., LTD.
Ogranak Beograd,
Omladinskih brigada 21, 11070 Novi Beograd

Објекат / Project:
Пруга Београд - Суботица - државна граница (Келебија), ДЕОНИЦА ПРУГЕ НОВИ САД - СУБОТИЦА - ДРЖАВНА ГРАНИЦА (КЕЛЕБИЈА), у Новом Саду, Кисачу, Степановићеву, Змајеву, Врбасу, Ловћенцу, Малом Иђошу, Бачкој Тополи, Жеднику, Наумовићеву и Суботици, у катастарским општинама наведеним на насловној страни техничке документације и на катастарским парцелама према списку приложеном у Главној свесци /

Belgrade - Subotica - State border (Kelebija) railway line, SECTION NOVI SAD - SUBOTICA STATE BORDER (KELEBIJA), at Novi Sad, Kisač, Stepanovićevo, Zmajevo, Vrbas, Lovćenac, Mali Idjoš, Bačka Topola, Žednik, Naumovićevo and Subotica, in cadastral municipalities listed on the cover page of this Design, on cadastral plots listed in General Volume

Врста техничке документације / Technical documentation type:
ПИО/ABD Пројекат изведеног објекта / As-built Design

Ознака и назив дела Пројекта / Designation and name of the part of design:
5/1.2 Осигурање железничке станице Нови Сад /
Signalling/interlocking systems in Novi Sad railway station

Назив цртежа / Drawing name:
Блок шема конфигурације модула у кабинетима електронске поставнице /
Configuration diagram of CBI interlocking module

Одговорни пројектант / Responsible designer:
Ђорђе Максимовић, дипл.инж.ел.
Број лиценце / License number: 353 P422 17

Сарадници / Associates:
Владимир Бошковић, инж.маш.
Марко Ралић, дипл.ел.инж.

Број Пројекта / Design number:	Датум / Date:	Размера / Scale:	Број цртежа / Drawing number:
TS.700.255-5/1.2	Септембар / September 2024.	-	TS.700.255-5/1.2-C06

DS6-60 ЕССУ - Кабинет са модулима за контролу спољашњих елемената МК-01
DS6-60 CBI - Cabinet with modules for control of outside elements - MK-01

EEU-AC модули за сигнале / EEU-AC modules for signals	1 / 2				3 / 4				5 / 6				7 / 8			
	Fu92-Y	1	2	Fu92-R	Fo1-Y	1	2	Fo1-R	Fo3-Y	1	2	Fo3-R	Fo5-Y	1	2	Fo5-R
	Fu92-G	3	4	Fu92-Y2	Fo1-G	3	4	Fo1-Y2	Fo3-G	3	4	Fo3-Y2	Fo5-G	3	4	Fo5-Y2
	Fu94-Y	5	6	Fu94-R	Fo2-Y	5	6	Fo2-R	Fo4-Y	5	6	Fo4-R	Fo6-Y	5	6	Fo6-R
	Fu94-G	7	8	Fu94-Y2	Fo2-G	7	8	Fo2-Y2	Fo4-G	7	8	Fo4-Y2	Fo6-G	7	8	Fo6-Y2
Адреса модула Module address	08H				09H				0AH				0BH			
EEU-AC модули за сигнале / EEU-AC modules for signals	9 / 10				11 / 12				13 / 14				15 / 16			
	Fo7-Y	1	2	Fo7-R	Fu96-Y	1	2	Fu96-R	MP1-R	1	2	MP1-W	MP7-R	1	2	MP7-W
	Fo7-G	3	4	Fo7-Y2	Fu96-G	3	4	Fu96-Y2	GKL6-R	3	4	GKL6-W	MP9-R	3	4	MP9-W
	Fo8-Y	5	6	Fo8-R	PFu96-G	5	6	PFu96-Y	MD4-R	5	6	MD4-W	ML12-R	5	6	ML12-W
	Fo8-G	7	8	Fo8-Y2		7	8		MP5-R	7	8	MP5-W	MD12-R	7	8	MD12-W
Адреса модула Module address	0CH				0DH				0EH				0FH			
EEU-AC модули за сигнале / EEU-AC modules for signals	17 / 18				19 / 20				21 / 22				23 / 24			
	ML14-R	1	2	ML14-W	MD10-R	1	2	MD10-W	Au93-Y	1	2	Au93-R	Au92-Y	1	2	Au92-R
	MD14-R	3	4	MD14-W	GKD13-R	3	4	GKD13-W	Au93-G	3	4	Au93-Y2	Au92-G	3	4	Au92-Y2
	ML11-R	5	6	ML11-W		5	6		Au91-Y	5	6	Au91-R	Au94-Y	5	6	Au94-R
	MD11-R	7	8	MD11-W		7	8		Au91-G	7	8	Au91-Y2	Au94-G	7	8	Au94-Y2
Адреса модула Module address	10H				11H				12H				13H			
EEU-AC модули за сигнале / EEU-AC modules for signals	25 / 26				27 / 28				29 / 30				31 / 32			
	Gu93-Y	1	2	Gu93-R	Gu97-Y	1	2	Gu97-R	PAu92-G	1	2	PAu92-Y	Go1-Y	1	2	Go1-R
	Gu93-G	3	4	Gu93-Y2	Gu97-G	3	4	Gu97-Y2	PAu94-G	3	4	PAu94-Y	Go1-G	3	4	Go1-Y2
	Gu91-Y	5	6	Gu91-R	Gu95-Y	5	6	Gu95-R	PAu93-G	5	6	PAu93-Y	Go2-Y	5	6	Go2-R
	Gu91-G	7	8	Gu91-Y2	Gu95-G	7	8	Gu95-Y2	PAu91-G	7	8	PAu91-Y	Go2-G	7	8	Go2-Y2
Адреса модула Module address	14H				15H				16H				17H			

ИНЖЕЊЕРСКА КОМОРА СРБИЈЕ
Ђорђе Љ. Максимовић
дипл. инж. ел.
353 P422 17
ОДГОВОРНИ ПРОЈЕКТАНТ

Пројектант / Designer:
Институт Михајло Пупин доо
Волгина 15, 11000 Београд
www.pupin.rs

Извођач / Contractor: Конзорцијум / Joint Venture:
China Railway International Co., Ltd.
Serbia Ogranak Beograd
Rajka Mitića 8, 11000 Beograd
China Communication Construction Co.Ltd.
Serbia Ogranak Beograd-Savski Venac
Paje Adamova 2, 11000 Beograd

Инвеститор / Investor:
Инфраструктура железнице Србије а.д.
Немањина 6, 11000 Београд
www.infrazs.rs

Подизвођач / Subcontractor:
CRSC International Co., LTD.
Ogranak Beograd,
Omladinskih brigada 21, 11070 Novi Beograd

Објекат / Project:
Пруга Београд - Суботица - државна граница (Келебија), ДЕОНИЦА ПРУГЕ НОВИ САД - СУБОТИЦА - ДРЖАВНА ГРАНИЦА (КЕЛЕБИЈА), у Новом Саду, Кисачу, Степановићеву, Змајеву, Врбасу, Ловћенцу, Малом Иђошу, Бачкој Тополи, Жеднику, Наумовићеву и Суботици, у катастарским општинама наведеним на насловној страни техничке документације и на катастарским парцелама према списку приложеном у Главној свесци /

Belgrade - Subotica - State border (Kelebija) railway line, SECTION NOVI SAD - SUBOTICA STATE BORDER (KELEBIJA), at Novi Sad, Kisač, Stepanovićevo, Zmajevo, Vrbas, Lovćenac, Mali Idjoš, Bačka Topola, Žednik, Naumovićevo and Subotica, in cadastral municipalities listed on the cover page of this Design, on cadastral plots listed in General Volume

Врста техничке документације / Technical documentation type:
ПИО/ABD Пројекат изведеног објекта / As-built Design

Ознака и назив дела Пројекта / Designation and name of the part of design:
5/1.2 Осигурање железничке станице Нови Сад /
Signalling/interlocking systems in Novi Sad railway station

Назив цртежа / Drawing name:
Блок шема конфигурације модула у кабинетима електронске поставнице /
Configuration diagram of CBI interlocking module

Одговорни пројектант / Responsible designer:
Ђорђе Максимовић, дипл.инж.ел.
Број лиценце / License number: 353 P422 17

Сарадници / Associates:
Владимир Бошковић, инж.маш.
Марко Ралић, дипл.ел.инж.

Број Пројекта / Design number:	Датум / Date:	Размера / Scale:	Број цртежа / Drawing number:
TS.700.255-5/1.2	Септембар / September 2024.	-	TS.700.255-5/1.2-C06

DS6-60 ЕССУ - Кабинет са модулима за контролу спољашњих елемената МК-02
DS6-60 CBI - Cabinet with modules for control of outside elements - MK-02

	1 / 2				3 / 4				5 / 6				7 / 8			
EEU-AC модули за сигнале / EEU-AC modules for signals	Go3-Y	1	2	Go3-R	Go5-Y	1	2	Go5-R	Go9-Y	1	2	Go9-R	Go11-Y	1	2	Go11-R
	Go3-G	3	4	Go3-Y2	Go5-G	3	4	Go5-Y2	Go9-G	3	4	Go9-Y2	Go11-G	3	4	Go11-Y2
	Go4-Y	5	6	Go4-R	Go6-Y	5	6	Go6-R	Go10-Y	5	6	Go10-R	PGu97-G	5	6	PGu97-Y
	Go4-G	7	8	Go4-Y2	Go6-G	7	8	Go6-Y2	Go10-G	7	8	Go10-Y2	PGu95-G	7	8	PGu95-Y
Адреса модула Module address	18H				19H				1AH				1BH			
	9 / 10				11 / 12				13 / 14				15 / 16			
EEU-AC модули за сигнале / EEU-AC modules for signals	GKD4T-R	1	2	GKD4T-W	ML19-R	1	2	ML19-W	Fu94-RI1	1	2	Fu94-RI2	Fo4-S1	1	2	Fo1-SOT
	MD20-R	3	4	MD20-W	MD18-R	3	4	MD18-W	Fu94-S1	3	4	Fu94-S2	Fo2-SOT	3	4	Fo3-SOT
	MP25-R	5	6	MP25-W	ML18-R	5	6	ML18-W	Fu92-RI1	5	6	Fu92-RI2		5	6	
	MP15-R	7	8	MP15-W		7	8		Fu92-S1	7	8			7	8	
Адреса модула Module address	1CH				1DH				1EH				1FH			
	17 / 18				19 / 20				21 / 22				23 / 24			
EEU-AC модули за сигнале / EEU-AC modules for signals	Fo4-SOT	1	2	Fo5-SOT	Fo8-SOT	1	2	Au92-RI1	Gu95-S1	1	2	Go1-RI1	Go5-RI1	1	2	Go5-RI2
	Fo6-SOT	3	4	Fo7-SOT	Au92-RI2	3	4	Au94-RI1	Go1-RI2	3	4	Go2-RI1	Go6-RI1	3	4	Go6-RI2
		5	6		Au94-RI2	5	6		Go2-RI2	5	6		Go1-SOT	5	6	
		7	8			7	8			7	8			7	8	
Адреса модула Module address	20H				21H				22H				23H			
	25 / 26				27 / 28				29 / 30				31 / 32			
EEU-AC модули за сигнале / EEU-AC modules for signals	Go2-SOT	1	2	Go3-SOT	Go6-SOT	1	2	Go9-SOT	ML2-R	1	2	ML2-W	Fo7-S1	1	2	Fo8-S1
	Go4-SOT	3	4	Go5-SOT	Go10-SOT	3	4	Go11-SOT	ML16-R	3	4	ML16-W	Go9-S1	3	4	Go10-S1
		5	6			5	6		MD16-R	5	6	MD16-W		5	6	
		7	8			7	8		MD17-R	7	8	MD17-W		7	8	
Адреса модула Module address	24H				25H				26H				27H			

ИНЖЕЊЕРСКА КОМОРА СРБИЈЕ
Ђорђе Љ. Максимовић
дипл. инж. ел.
353 P422 17
ОДГОВОРНИ ПРОЈЕКТАНТ

Пројектант / Designer:
Институт Михајло Пупин доо
Волгина 15, 11000 Београд
www.pupin.rs

Извођач / Contractor: Конзорцијум / Joint Venture:
China Railway International Co., Ltd.
Serbia Ogranak Beograd
Rajka Mitića 8, 11000 Beograd
China Communication Construction Co.Ltd.
Serbia Ogranak Beograd-Savski Venac
Paje Adamova 2, 11000 Beograd

Инвеститор / Investor:
Инфраструктура железнице Србије а.д.
Немањина 6, 11000 Београд
www.infrazs.rs

Подизвођач / Subcontractor:
CRSC International Co., LTD.
Ogranak Beograd,
Omladinskih brigada 21, 11070 Novi Beograd

Објекат / Project:
Пруга Београд - Суботица - државна граница (Келебија), ДЕОНИЦА ПРУГЕ НОВИ САД - СУБОТИЦА - ДРЖАВНА ГРАНИЦА (КЕЛЕБИЈА), у Новом Саду, Кисачу, Степановићеву, Змајеву, Врбасу, Ловћенцу, Малом Иђошу, Бачкој Тополи, Жеднику, Наумовићеву и Суботици, у катастарским општинама наведеним на насловној страни техничке документације и на катастарским парцелама према списку приложеном у Главној свесци /

Belgrade - Subotica - State border (Kelebija) railway line, SECTION NOVI SAD - SUBOTICA STATE BORDER (KELEBIJA), at Novi Sad, Kisač, Stepanovićevo, Zmajevo, Vrbas, Lovćenac, Mali Idjoš, Bačka Topola, Žednik, Naumovićevo and Subotica, in cadastral municipalities listed on the cover page of this Design, on cadastral plots listed in General Volume

Врста техничке документације / Technical documentation type:
ПИО/ABD Пројекат изведеног објекта / As-built Design

Ознака и назив дела Пројекта / Designation and name of the part of design:
5/1.2 Осигурање железничке станице Нови Сад /
Signalling/interlocking systems in Novi Sad railway station

Назив цртежа / Drawing name:
Блок шема конфигурације модула у кабинетима електронске поставнице /
Configuration diagram of CBI interlocking module

Одговорни пројектант / Responsible designer:
Ђорђе Максимовић, дипл.инж.ел.
Број лиценце / License number: 353 P422 17

Сарадници / Associates:
Владимир Бошковић, инж.маш.
Марко Ралић, дипл.ел.инж.

Број Пројекта / Design number:	Датум / Date:	Размера / Scale:	Број цртежа / Drawing number:
TS.700.255-5/1.2	Септембар / September 2024.	-	TS.700.255-5/1.2-C06

DS6-60 ECCУ - Кабинет са модулима за контролу спољашњих елемената МК-03
DS6-60 CBI - Cabinet with modules for control of outside elements - MK-03

	1 / 2	3 / 4	5 / 6	7 / 8
EEU-AC модули за скретнице / EEU-AC modules for points	S15	S17	S19	S21
	S16	S18	S20	S22
Адреса модула Module address	28H	29H	2AH	2BH
	9 / 10	11 / 12	13 / 14	15 / 16
EEU-AC модули за скретнице / EEU-AC modules for points	S23	S25	S27	S29
	S24	S26	S28	S1T
Адреса модула Module address	2CH	2DH	2EH	2FH
	17 / 18	19 / 20	21 / 22	23 / 24
EEU-AC модули за скретнице / EEU-AC modules for points	S2T	S4T		
	S3T	S5T		
Адреса модула Module address	30H	31H	32H	33H
	25 / 26	27 / 28	29 / 30	31 / 32

EEU универзални I/O модули / EEU I/O universal modules

	Fu92-R2	1	2	Fu92-R1	Fo1-R3	9	10	Fo2-R2	Fo4-R1	17	18	Fo4-R3	Fo7-R2	1	2	Fo7-R1	PFu96-R1	9	10	PAu93-R2	Au91-R2	17	18	Au91-R1	Au92-R2	1	2	Au92-R1	Gu93-R3	9	10	Gu91-R2	Gu95-R1	17	18	Gu95-R3	Go1-R2	1	2	Go1-R1	Go5-R2	9	10	Go5-R1	Go11-R2	17	18	Go11-R1
	Fu92-R3	3	4	Fu94-R2	Fo2-R1	11	12	Fo2-R3	Fo5-R2	19	20	Fo5-R1	Fo8-R2	3	4	Fo8-R1	PAu93-R1	11	12	PAu91-R2	Au91-R3	19	20	PAu92-R2	Au92-R3	3	4	Au94-R2	Gu91-R1	11	12	PGu97-R2	Gu97-R2	19	20	Gu97-R1	Go2-R2	3	4	Go2-R1	Go6-R2	11	12	Go6-R1	DN1J	19	20	DN2J
	Fu94-R1	5	6	Fu94-R3	Fo3-R2	13	14	Fo3-R1	Fo5-R3	21	22	Fo6-R2	Fu96-R2	5	6	Fu96-R1	PAu91-R1	13	14	Au93-R2	PAu92-R1	21	22	PAu94-R2	Au94-R1	5	6	Au94-R3	PGu97-R1	13	14	PGu95-R2		21	22		Go3-R2	5	6	Go3-R1	Go9-R2	13	14	Go9-R1	DN3J	21	22	
	Fo1-R2	7	8	Fo1-R1	Fo3-R3	15	16	Fo4-R2	Fo6-R1	23	24	Fo6-R3	Fu96-R3	7	8	PFu96-R2	Au93-R1	15	16	Au93-R3	PAu94-R1	23	24		Gu93-R2	7	8	Gu93-R1	PGu95-R1	15	16	Gu95-R2		23	24		Go4-R2	7	8	Go4-R1	Go10-R2	15	16	Go10-R1		23	24	

Адреса модула Module address	34H (OUT)	35H (OUT)	36H (OUT)	37H (OUT)

Лист: 05 од 06
Sheet: 05 of 06

Инжењерска комора Србије
Ђорђе Љ. Максимовић
дипл. инж. ел.
353 P422 17
Одговорни пројектант

Пројектант / Designer:
Институт Михајло Пупин доо
Волгина 15, 11000 Београд
www.pupin.rs

Извођач / Contractor: Конзорцијум / Joint Venture:
China Railway International Co., Ltd.
Serbia Ogranak Beograd
Rajka Mitića 8, 11000 Beograd
China Communication Construction Co.Ltd.
Serbia Ogranak Beograd-Savski Venac
Paje Adamova 2, 11000 Beograd

Инвеститор / Investor:
Инфраструктура железнице Србије а.д.
Немањина 6, 11000 Београд
www.infrazs.rs

Подизвођач / Subcontractor:
CRSC International Co., LTD.
Ogranak Beograd,
Omladinskih brigada 21, 11070 Novi Beograd

Објекат / Project:
Пруга Београд - Суботица - државна граница (Келебија), ДЕОНИЦА ПРУГЕ НОВИ САД - СУБОТИЦА - ДРЖАВНА ГРАНИЦА (КЕЛЕБИЈА), у Новом Саду, Кисачу, Степановићеву, Змајеву, Врбасу, Ловћенцу, Малом Иђошу, Бачкој Тополи, Жеднику, Наумовићеву и Суботици, у катастарским општинама наведеним на насловној страни техничке документације и на катастарским парцелама према списку приложеном у Главној свесци /

Belgrade - Subotica - State border (Kelebija) railway line, SECTION NOVI SAD - SUBOTICA STATE BORDER (KELEBIJA), at Novi Sad, Kisač, Stepanovićevo, Zmajevo, Vrbas, Lovćenac, Mali Iđoš, Bačka Topola, Žednik, Naumovićevo and Subotica, in cadastral municipalities listed on the cover page of this Design, on cadastral plots listed in General Volume

Врста техничке документације / Technical documentation type:
ПИО/ABD Пројекат изведеног објекта / As-built Design

Ознака и назив дела Пројекта / Designation and name of the part of design:
5/1.2 Осигурање железничке станице Нови Сад /
Signalling/interlocking systems in Novi Sad railway station

Назив цртежа / Drawing name:
Блок шема конфигурације модула у кабинетима електронске поставнице /
Configuration diagram of CBI interlocking module

Одговорни пројектант / Responsible designer:
Ђорђе Максимовић, дипл.инж.ел.
Број лиценце / License number: 353 P422 17

Сарадници / Associates:
Владимир Бошковић, инж.маш.
Марко Ралић, дипл.ел.инж.

Број Пројекта / Design number:	Датум / Date:	Размера / Scale:	Број цртежа / Drawing number:
TS.700.255-5/1.2	Септембар / September 2024.	-	TS.700.255-5/1.2-C06

DS6-60 ECCУ - Кабинет са модулима за контролу спољашњих елемената МК-04
DS6-60 CBI - Cabinet with modules for control of outside elements - MK-04

EEU универзални I/O модули / EEU I/O universal modules

| 1 | | | | | | | | | | | | 2 | | | | | | | | | | | |

Универзални сигнални кабинет
Universal signalling Cabinet

Поље са осигурачима: D1 - D13
Board with fuses: D1 - D13

10	Релеа LSBJ / LSBJ Relays	1	2	3	4	5	6	7	8
		ZDYBJ	FDYBJ	3HJ	DN1J	DN2J	DN3J	DYBJ	DCBJ
		QN1	QN1	QN1	QN1	QN1	QN1	QN1	QN1
9									
8	Интерфејс за повезивање универзаланих I/O / Interface for connecting universal I/O	01	02	03	04	05	06	07	08	09	10	11	12	13
		00H	01H	02H	03H	04H	05H	06H	07H	08H	09H	0AH	0BH	0CH
7	Интерфејс за повезивање универзаланих I/O / Interface for connecting universal I/O	01	02	03	04	05	06	07	08	09	10	11	12	13
		0DH	0EH	0FH	10H	11H	12H	13H	14H	15H	16H	17H	18H	19H
6	Интерфејс за повезивање универзаланих I/O / Interface for connecting universal I/O	01	02	03	04	05	06	07	08	09	10	11	12	13
		1AH	1BH	1CH	1DH	1EH	1FH	20H	21H	22H	23H	24H	25H	26H
5	Интерфејс за повезивање универзаланих I/O / Interface for connecting universal I/O	01	02	03	04	05	06	07	08	09	10	11	12	13
		27H	28H	29H	2AH	2BH	2CH	2DH	2EH	2FH	30H	31H	32H	33H
4	Интерфејс за повезивање универзаланих I/O / Interface for connecting universal I/O	01	02	03	04	05	06	07	08	09	10	11	12	13
		34H	35H	36H	37H	38H	39H	3AH	3BH	3CH	3DH	3EH	3FH	40H
3	Интерфејс за повезивање универзаланих I/O / Interface for connecting universal I/O	01	02	03	04	05	06	07	08	09	10	11	12	13
		41H	42H	43H										
2														
1														

Намена рела за додатне индикације:

1. ZDYBJ - Недостаје главно напајање (дистрибутивна мрежа)
2. FDYBJ - Недостаје помоћно напајање (контактна мрежа)
3. 3HJ - Недостаје главно и помоћно напајање, напајање из батерије (прва 3 сата)
4. DN1J - Осветљење сигнала у станици (Дан - реле отпуштено, Ноћ - реле привучено)
5. DN2J - Осветљење сигнала на отвореној прузи (Дан - реле отпуштено, Ноћ - реле привучено)
6. DN3J - Осветљење скретничких сигнала (Укључено - реле отпуштено, Укључено - реле привучено)
7. DYBJ - Алрам напојног уређаја
8. DCBJ - Аларм - празне батерије

Purpose of Relay for additional indications:

1. ZDYBJ - Main power supply (Distribution network) is missing
2. FDYBJ - Auxiliary power supply (OCS network) is missing
3. 3HJ - Main and Auxiliary power supply is missing, power supply from battery (first 3 hours)
4. DN1J - Lightening of station signals (Day - relay is released, Night - relay is attracted)
5. DN2J - Lightening of signal on open track (Day - relay is released, Night - relay is attracted)
6. DN3J - Lightening of switch-point signals (ON - relay is released, OFF - relay is attracted)
7. DYBJ - Alarm state on power supply devices
8. DCBJ - Alarm - Empty battery

ИНЖЕЊЕРСКА КОМОРА СРБИЈЕ
Ђорђе Љ. Максимовић
дипл. инж. ел.
353 P422 17
ОДГОВОРНИ ПРОЈЕКТАНТ

Пројектант / Designer:
Институт Михајло Пупин доо
Волгина 15, 11000 Београд
www.pupin.rs

Извођач / Contractor: Конзорцијум / Joint Venture:
China Railway International Co., Ltd.
Serbia Ogranak Beograd
Rajka Mitića 8, 11000 Beograd
China Communication Construction Co.Ltd.
Serbia Ogranak Beograd-Savski Venac
Paje Adamova 2, 11000 Beograd

Инвеститор / Investor:
Инфраструктура железнице Србије а.д.
Немањина 6, 11000 Београд
www.infrazs.rs

Подизвођач / Subcontractor:
CRSC International Co., LTD.
Ogranak Beograd,
Omladinskih brigada 21, 11070 Novi Beograd

Објекат / Project:
Пруга Београд - Суботица - државна граница (Келебија), ДЕОНИЦА ПРУГЕ НОВИ САД - СУБОТИЦА - ДРЖАВНА ГРАНИЦА (КЕЛЕБИЈА), у Новом Саду, Кисачу, Степановићеву, Змајеву, Врбасу, Ловћенцу, Малом Иђошу, Бачкој Тополи, Жеднику, Наумовићеву и Суботици, у катастарским општинама наведеним на насловној страни техничке документације и на катастарским парцелама према списку приложеном у Главној свесци /

Belgrade - Subotica - State border (Kelebija) railway line, SECTION NOVI SAD - SUBOTICA STATE BORDER (KELEBIJA), at Novi Sad, Kisač, Stepanovićevo, Zmajevo, Vrbas, Lovćenac, Mali Iđoš, Bačka Topola, Žednik, Naumovićevo and Subotica, in cadastral municipalities listed on the cover page of this Design, on cadastral plots listed in General Volume

Врста техничке документације / Technical documentation type:
ПИО/ABD Пројекат изведеног објекта / As-built Design

Ознака и назив дела Пројекта / Designation and name of the part of design:
5/1.2 Осигурање железничке станице Нови Сад /
Signalling/interlocking systems in Novi Sad railway station

Назив цртежа / Drawing name:
Блок шема конфигурације модула у универзалном сигналном кабинету /
Configuration diagram of Universal interlocking cabinet

Одговорни пројектант / Responsible designer:
Ђорђе Максимовић, дипл.инж.ел.
Број лиценце / License number: 353 P422 17

Сарадници / Associates:
Владимир Бошковић, инж.маш.
Марко Ралић, дипл.ел.инж.

Број Пројекта / Design number:	Датум / Date:	Размера / Scale:	Број цртежа / Drawing number:
TS.700.255-5/1.2	Септембар / September 2024.	-	TS.700.255-5/1.2-C07

Завршни кабловски рам (кабинет са заштитом од грмљавине) - F1
Cable distribution frame (Cabinet with lightning protection) - F1

10	Скретничке електро-поставне справе Switch-point setting machines	01	02	03	04	05	06	07	08	09	10	11	12	13
		S1	S2	S3	S4	S5	S6	S7	S8	S9	S10	S11	S12	S13
09	Скретничке електро-поставне справе Switch-point setting machines	01	02	03	04	05	06	07	08	09	10	11	12	13
		S14	S15	S16	S17	S18	S19	S20	S21	S22	S23	S24	S25	S26
08	Скретничке електро-поставне справе Switch-point setting machines	01	02	03	04	05	06	07	08	09	10	11	12	13
		S27	S28	S29	S1T	S2T	S3T	S4T	S5T	ISK1	ISK2			
07		01	02	03	04	05	06	07	08	09	10	11	12	13
06	Indikacije Skretnice spoljašnji ormar Indications Switch-point outside cabinet	01	02	03	04	05	06	07	08	09	10	11	12	13
		QKJC1 DCBS1	QKJC3 DCBS3	QKJC2 DCBS2	QKJC6 DCBS6	QKJC8 DCBS8	ACC1 ACC2	SCC1 SCC2						
05	Испитивање изолације Insulation Tester	01		02		03		04		05				
		JYCSY		JYCSY1（SCC1）		JYCSY2（SCC2）								
04	Сигналне LED светиљке Signal LED lanterns	01	02	03	04	05	06	07	08	09	10	11	12	13
		Fu92	Fu92	Fu92	Fu94	Fu94	Fu94	Fo1	Fo1	Fo2	Fo2	Fo3	Fo3	Fo4
03	Сигналне LED светиљке Signal LED lanterns	01	02	03	04	05	06	07	08	09	10	11	12	13
		Fo4	Fo5	Fo5	Fo6	Fo6	Fo7	Fo7	Fo8	Fo8	Fu96	Fu96	PFu96	
02		01	02	03	04	05	06	07	08	09	10	11	12	13
01		01	02	03	04	05	06	07	08	09	10	11	12	13

ИНЖЕЊЕРСКА КОМОРА СРБИЈЕ
Ђорђе Љ. Максимовић
дипл. инж. ел.
353 P422 17
ОДГОВОРНИ ПРОЈЕКТАНТ

Напомена:

Заштита од грмљавине код појединих маневарских сигнала је реализована кроз два модула заштите од грмљавине. При томе је контрола заштите од грмљавине за коло црвене светиљке реализовано кроз први модул, док је заштита беле светиљке реализвана кроз други (следећи) модул. У цртежу је ово означено додавањем суфикса 1 односно 2. Нпр: црвена сигнална светиљка маневарског сигнала MP9T је повезана на први модул заштите од грмљавине што је означено са MP9T-1, док је бела сигнална светиљка повезана на следећи модул заштите од грмљавине са ознаком MP9T-2.

Заштита од грмљавине код појединих сензора бројача осовина је реализована кроз два модула заштите од грмљавине. При томе је контрола заштите од грмљавине у контролном колу реализована кроз први модул, док је заштита у колу напајања сензора реализвана кроз други (следећи) модул. У цртежу је ово означено додавањем суфикса 1 односно 2. Нпр: заштита у колу контроле сензора је означена са B.O.26-1, док је заштита у колу напајања означена са B.O.26-2.

У командним и контолним колима за управљање пружним бализама I-60, ознака R3 се односи на коло за управљање релеом R3, односно бализом од 500 Hz, док се ознаке R1 и R2 односе на управљање релима R1 и R2 у сигналном ормару и бализама 1000/2000 Hz.

Note:

Lightning protection for individual shunting signals is realized through two lightning protection modules. The control of lightning protection for the red signal lantern circuit was realized through the first module, while the protection of the white signal lantern was realized through the second (next) module. In the drawing, this is indicated by the addition suffix 1 or 2. For example: the red signal lantern of the shunting signal MP9T is connected to the first lightning protection module marked with MP9T-1, while the white signal lantern is the connection to the next lightning protection module marked with MP9T-2.

Lightning protection for individual axle counter sensors is realized through two lightning protection modules. The control of lightning protection in the control circuit is realized through the first module, while the protection in the sensor power supply circuit is realized through the second (next) module. In the drawing, this is indicated by adding the suffix 1 or 2. For example: the protection in the sensor control circuit is marked with B.O.26-1, while the protection in the power supply circuit is marked with B.O.26-2.

In command and control circuits for control of track balises I-60, the designation R3 refers to the control circuit for relay R3, ie track balises 500 Hz, while designations R1 and R2 refer to control of relays R1 and R2 in the signal cabinet and track balises 1000/2000 Hz.

Пројектант / Designer:
Институт Михајло Пупин доо
Волгина 15, 11000 Београд
www.pupin.rs

Извођач / Contractor: Конзорцијум / Joint Venture:
China Railway International Co., Ltd.
Serbia Ogranak Beograd
Rajka Mitića 8, 11000 Beograd
China Communication Construction Co.Ltd.
Serbia Ogranak Beograd-Savski Venac
Paje Adamova 2, 11000 Beograd

Инвеститор / Investor:
Инфраструктура железнице Србије а.д.
Немањина 6, 11000 Београд
www.infrazs.rs

Подизвођач / Subcontractor:
CRSC International Co., LTD.
Ogranak Beograd,
Omladinskih brigada 21, 11070 Novi Beograd

Објекат / Project:
Пруга Београд - Суботица - државна граница (Келебија), ДЕОНИЦА ПРУГЕ НОВИ САД - СУБОТИЦА - ДРЖАВНА ГРАНИЦА (КЕЛЕБИЈА), у Новом Саду, Кисачу, Степановићеву, Змајеву, Врбасу, Ловћенцу, Малом Иђошу, Бачкој Тополи, Жеднику, Наумовићеву и Суботици, у катастарским општинама наведеним на насловној страни техничке документације и на катастарским парцелама према списку приложеном у Главној свесци /

Belgrade - Subotica - State border (Kelebija) railway line, SECTION NOVI SAD - SUBOTICA STATE BORDER (KELEBIJA), at Novi Sad, Kisač, Stepanovićevo, Zmajevo, Vrbas, Lovćenac, Mali Idjoš, Bačka Topola, Žednik, Naumovićevo and Subotica, in cadastral municipalities listed on the cover page of this Design, on cadastral plots listed in General Volume

Врста техничке документације / Technical documentation type:
ПИО/ABD Пројекат изведеног објекта / As-built Design

Ознака и назив дела Пројекта / Designation and name of the part of design:
5/1.2 Осигурање железничке станице Нови Сад /
Signalling/interlocking systems in Novi Sad railway station

Назив цртежа / Drawing name:
Блок шема конфигурације модула заштите од грмљавине у кабинету пренапонске заштите /
Configuration diagram of the lightning protection module in the Lightning protection cabinet

Одговорни пројектант / Responsible designer:
Ђорђе Максимовић, дипл.инж.ел.
Број лиценце / License number: 353 P422 17

Сарадници / Associates:
Владимир Бошковић, инж.маш.
Марко Ралић, дипл.ел.инж.

Број Пројекта / Design number:	Датум / Date:	Размера / Scale:	Број цртежа / Drawing number:
TS.700.255-5/1.2	Септембар / September 2024.	-	TS.700.255-5/1.2-C08

Завршни кабловски рам (кабинет са заштитом од грмљавине) - F2
Cable distribution frame (Cabinet with lightning protection) - F2

		01	02	03	04	05	06	07	08	09	10	11	12	13
10	Сигналне LED светиљке Signal LED lanterns	Au93	Au93	PAu93	Au91	Au91	PAu91	Au92	Au92	PAu92	Au94	Au94	PAu94	
		01	02	03	04	05	06	07	08	09	10	11	12	13
09	Сигналне LED светиљке Signal LED lanterns	Gu93	Gu93	Gu91	Gu91	Gu97	Gu97	PGu97	Gu95	Gu95	PGu95	Go1	Go1	Go1
		01	02	03	04	05	06	07	08	09	10	11	12	13
08	Сигналне LED светиљке Signal LED lanterns	Go2	Go2	Go2	Go3	Go3	Go4	Go4	Go5	Go5	Go5	Go6	Go6	Go6
		01	02	03	04	05	06	07	08	09	10	11	12	13
07	Сигналне LED светиљке Signal LED lanterns	Go9	Go9	Go10	Go10	Go11	Go11	MP1 GKL6-1	GKL6-2 MD4	MP5 MP7-1	MP7-2 MP9	ML12 MD12-1	MD12-2 ML14	MD14 ML11-1
		01	02	03	04	05	06	07	08	09	10	11	12	13
06	Сигналне LED светиљке Signal LED lanterns	ML11-2 MD11	MD10 GKD13-1	GKD13-2 GKD4T	MD20 MP25-1	MP25-2 MP15	ML19 MD18-1	MD18-2 ML18	ML2 ML16-1	ML16-2 MD16	MD17			
		01	02	03	04	05	06	07	08	09	10	11	12	13
05	Сензори бројача осовина Axle counter sensors	B.O.1 B.O.2-1	B.O.2-2 B.O.3	B.O.4 B.O.5-1	B.O.5-2 B.O.6	B.O.7 B.O.8-1	B.O.8-2 B.O.9	B.O.10 B.O.11-1	B.O.11-2 B.O.12	B.O.13 B.O.14-1	B.O.14-2 B.O.15	B.O.16 B.O.17-1	B.O.17-2 B.O.18	B.O.19 B.O.20-1
		01	02	03	04	05	06	07	08	09	10	11	12	13
04	Сензори бројача осовина Axle counter sensors	B.O.20-2 B.O.21	B.O.22 B.O.23-1	B.O.23-2 B.O.24	B.O.25 B.O.26-1	B.O.26-2 B.O.27	B.O.28 B.O.29-1	B.O.29-2 B.O.30	B.O.31 B.O.32-1	B.O.32-2 B.O.33	B.O.34 B.O.35-1	B.O.35-2 B.O.36	B.O.37 B.O.38-1	B.O.38-2 B.O.39
		01	02	03	04	05	06	07	08	09	10	11	12	13
03	Сензори бројача осовина Axle counter sensors	B.O.40 B.O.41-1	B.O.41-2 B.O.42	B.O.43 B.O.44-1	B.O.44-2 B.O.45	B.O.46 B.O.47-1	B.O.47-2 B.O.48	B.O.49 B.O.50-1	B.O.50-2 B.O.51	B.O.52 B.O.53-1	B.O.53-2 B.O.54	B.O.55 B.O.56-1	B.O.56-2 B.O.57	B.O.58 B.O.59-1
		01	02	03	04	05	06	07	08	09	10	11	12	13
02														
		01	02	03	04	05	06	07	08	09	10	11	12	13
01														

ИНЖЕЊЕРСКА КОМОРА СРБИЈЕ
Ђорђе Љ. Максимовић
дипл. инж. ел.
353 P422 17
ОДГОВОРНИ ПРОЈЕКТАНТ

Напомена:

Заштита од грмљавине код појединих маневарских сигнала је реализована кроз два модула заштите од грмљавине. При томе је контрола заштите од грмљавине за коло црвене светиљке реализовано кроз први модул, док је заштита беле светиљке реализвана кроз други (следећи) модул. У цртежу је ово означено додавањем суфикса 1 односно 2. Нпр: црвена сигнална светиљка маневарског сигнала MP9T је повезана на први модул заштите од грмљавине што је означено са MP9T-1, док је бела сигнална светиљка повезана на следећи модул заштите од грмљавине са ознаком MP9T-2.

Заштита од грмљавине код појединих сензора бројача осовина је реализована кроз два модула заштите од грмљавине. При томе је контрола заштите од грмљавине у контролном колу реализована кроз први модул, док је заштита у колу напајања сензора реализвана кроз други (следећи) модул. У цртежу је ово означено додавањем суфикса 1 односно 2. Нпр: заштита у колу контроле сензора је означена са B.O.26-1, док је заштита у колу напајања означена са B.O.26-2.

У командним и контолним колима за управљање пружним бализама I-60, ознака R3 се односи на коло за управљање релеом R3, односно бализом од 500 Hz, док се ознаке R1 и R2 односе на управљање релима R1 и R2 у сигналном ормару и бализама 1000/2000 Hz.

Note:

Lightning protection for individual shunting signals is realized through two lightning protection modules. The control of lightning protection for the red signal lantern circuit was realized through the first module, while the protection of the white signal lantern was realized through the second (next) module. In the drawing, this is indicated by the addition suffix 1 or 2. For example: the red signal lantern of the shunting signal MP9T is connected to the first lightning protection module marked with MP9T-1, while the white signal lantern is the connection to the next lightning protection module marked with MP9T-2.

Lightning protection for individual axle counter sensors is realized through two lightning protection modules. The control of lightning protection in the control circuit is realized through the first module, while the protection in the sensor power supply circuit is realized through the second (next) module. In the drawing, this is indicated by adding the suffix 1 or 2. For example: the protection in the sensor control circuit is marked with B.O.26-1, while the protection in the power supply circuit is marked with B.O.26-2.

In command and control circuits for control of track balises I-60, the designation R3 refers to the control circuit for relay R3, ie track balises 500 Hz, while designations R1 and R2 refer to control of relays R1 and R2 in the signal cabinet and track balises 1000/2000 Hz.

Пројектант / Designer:
Институт Михајло Пупин доо
Волгина 15, 11000 Београд
www.pupin.rs

Извођач / Contractor: Конзорцијум / Joint Venture:
China Railway International Co., Ltd.
Serbia Ogranak Beograd
Rajka Mitića 8, 11000 Beograd
China Communication Construction Co.Ltd.
Serbia Ogranak Beograd-Savski Venac
Paje Adamova 2, 11000 Beograd

Инвеститор / Investor:
Инфраструктура железнице Србије а.д.
Немањина 6, 11000 Београд
www.infrazs.rs

Подизвођач / Subcontractor:
CRSC International Co., LTD.
Ogranak Beograd,
Omladinskih brigada 21, 11070 Novi Beograd

Објекат / Project:
Пруга Београд - Суботица - државна граница (Келебија), ДЕОНИЦА ПРУГЕ НОВИ САД - СУБОТИЦА - ДРЖАВНА ГРАНИЦА (КЕЛЕБИЈА), у Новом Саду, Кисачу, Степановићеву, Змајеву, Врбасу, Ловћенцу, Малом Иђошу, Бачкој Тополи, Жеднику, Наумовићеву и Суботици, у катастарским општинама наведеним на насловној страни техничке документације и на катастарским парцелама према списку приложеном у Главној свесци /

Belgrade - Subotica - State border (Kelebija) railway line, SECTION NOVI SAD - SUBOTICA STATE BORDER (KELEBIJA), at Novi Sad, Kisač, Stepanovićevo, Zmajevo, Vrbas, Lovćenac, Mali Idjoš, Bačka Topola, Žednik, Naumovićevo and Subotica, in cadastral municipalities listed on the cover page of this Design, on cadastral plots listed in General Volume

Врста техничке документације / Technical documentation type:
ПИО/ABD Пројекат изведеног објекта / As-built Design

Ознака и назив дела Пројекта / Designation and name of the part of design:
5/1.2 Осигурање железничке станице Нови Сад /
Signalling/interlocking systems in Novi Sad railway station

Назив цртежа / Drawing name:
Блок шема конфигурације модула заштите од грмљавине у кабинету пренапонске заштите /
Configuration diagram of the lightning protection module in the Lightning protection cabinet

Одговорни пројектант / Responsible designer:
Ђорђе Максимовић, дипл.инж.ел.
Број лиценце / License number: 353 P422 17

Сарадници / Associates:
Владимир Бошковић, инж.маш.
Марко Ралић, дипл.ел.инж.

Број Пројекта / Design number:	Датум / Date:	Размера / Scale:	Број цртежа / Drawing number:
TS.700.255-5/1.2	Септембар / September 2024.	-	TS.700.255-5/1.2-C08

Завршни кабловски рам (кабинет са заштитом од грмљавине) - F3
Cable distribution frame (Cabinet with lightning protection) - F3

		01	02	03	04	05	06	07	08	09	10	11	12	13
10	Сензори бројача осовина Axle counter sensors	B.O.59-2 B.O.60	B.O.61 B.O.62-1	B.O.62-2 B.O.63	B.O.64 B.O.65-1	B.O.65-2 B.O.66	B.O.67 B.O.68-1	B.O.68-2 B.O.69	B.O.1T B.O.2T-1	B.O.2T-2 B.O.3T	B.O.4T B.O.5T-1	B.O.5T-2 B.O.6T	B.O.7T B.O.8T-1	B.O.8T-2 B.O.9T
09	Сензори бројача осовина Axle counter sensors	B.O.10T B.O.11T-1	B.O.11T-2 B.O.12T	B.O.13T B.O.14T-1	B.O.14T-2 B.O.nF6									
08	Управљање бализама I-60 Commands for balises I-60	Fu92-R2 Fu92-R1 Fu92-R3	Fu94-R2 Fu94-R1 Fu94-R3	Fo1-R2 Fo1-R1 Fo1-R3	Fo2-R2 Fo2-R1 Fo2-R3	Fo3-R2 Fo3-R1 Fo3-R3	Fo4-R2 Fo4-R1 Fo4-R3	Fo5-R2 Fo5-R1 Fo5-R3	Fo6-R2 Fo6-R1 Fo6-R3	Fo7-R2 Fo7-R1 Fo8-R2	Fo8-R1 PFu96-R2 PFu96-R1	Fu96-R2 Fu96-R1 Fu96-R3	Au93-R2 Au93-R1 Au93-R3	Au91-R2 Au91-R1 Au91-R3
07	Управљање бализама I-60 Commands for balises I-60	PAu93-R2 PAu93-R1 PAu91-R2	PAu91-R1 PAu92-R2 PAu92-R1	Au92-R2 Au92-R1 Au92-R3	Au94-R2 Au94-R1 Au94-R3	Gu93-R2 Gu93-R1 Gu93-R3	Gu91-R2 Gu91-R1 PAu94-R2	PAu94-R1 PGu97-R2 PGu97-R1	PGu95-R2 PGu95-R1	Gu95-R2 Gu95-R1 Gu95-R3	Gu97-R2 Gu97-R1	Go1-R2 Go1-R1 Go2-R2	Go2-R1 Go3-R2 Go3-R1	Go4-R2 Go4-R1 Go5-R2
06	Управљање бализама I-60 Commands for balises I-60	Go5-R1 Go6-R2 Go6-R1	Go9-R2 Go9-R1 Go10-R2	Go10-R1 Go11-R2 Go11-R1										
05	Контрола бализа I-60 Balises I-60 control	Fu92-R2(C) Fu92-R1(C) Fu92-R3(C) Fu94-R2(C) Fu94-R1(C) Fu94-R3(C)	Fo1-R2(C) Fo1-R1(C) Fo1-R3(C) Fo2-R2(C) Fo2-R1(C) Fo2-R3(C)	Fo3-R2(C) Fo3-R1(C) Fo3-R3(C) Fo4-R2(C) Fo4-R1(C) Fo4-R3(C)	Fo5-R2(C) Fo5-R1(C) Fo5-R3(C) Fo6-R2(C) Fo6-R1(C) Fo6-R3(C)	Fo7-R2(C) Fo7-R1(C) Fo8-R2(C) Fo8-R1(C) PFu96-R2(C) PFu96-R1(C)	Fu96-R2(C) Fu96-R1(C) Fu96-R3(C) Au93-R2(C) Au93-R1(C) Au93-R3(C)	Au91-R2(C) Au91-R1(C) Au91-R3(C) Au92-R2(C) Au92-R1(C) Au92-R3(C)	PAu93-R2(C) PAu93-R1(C) PAu91-R2(C) PAu91-R1(C) PAu92-R2(C) PAu92-R1(C)	Au94-R2(C) Au94-R1(C) Au94-R3(C) Gu93-R2(C) Gu93-R1(C) Gu93-R3(C)	Gu91-R2(C) Gu91-R1(C) PAu94-R2(C) PAu94-R1(C) PGu97-R2(C) PGu97-R1(C)	PGu95-R2(C) PGu95-R1(C) Gu95-R2(C) Gu95-R1(C) Gu95-R3(C)	Gu97-R2(C) Gu97-R1(C) Go1-R2(C) Go1-R1(C) Go2-R2(C) Go2-R1(C)	Go3-R2(C) Go3-R1(C) Go4-R2(C) Go4-R1(C) Go5-R2(C) Go5-R1(C)
04	Контрола бализа I-60 Balises I-60 control	Go6-R2(C) Go6-R1(C) Go9-R2(C) Go9-R1(C) Go10-R2(C) Go10-R1(C)	Go11-R2(C) Go11-R1(C)	Fu92 Fu94 Fo1 Fo2 Fo3 Fo4	Fo5 Fo6 Fo7 Fo8 PFu96 Fu96	Au93 Au91 Au92 PAu93 PAu91 PAu92	Au94 Gu93 Gu91 PAu94 PGu97 PGu95	Gu95 Gu97 Go1 Go2 Go3 Go4	Go5 Go6 Go9 Go10 Go11					
03														
02														
01														

ИНЖЕЊЕРСКА КОМОРА СРБИЈЕ
Ђорђе Љ. Максимовић
дипл. инж. ел.
353 P422 17
ОДГОВОРНИ ПРОЈЕКТАНТ

Напомена:

Заштита од грмљавине код појединих маневарских сигнала је реализована кроз два модула заштите од грмљавине. При томе је контрола заштите од грмљавине за коло црвене светиљке реализовано кроз први модул, док је заштита беле светиљке реализвана кроз други (следећи) модул. У цртежу је ово означено додавањем суфикса 1 односно 2. Нпр: црвена сигнална светиљка маневарског сигнала MP9T је повезана на први модул заштите од грмљавине што је означено са MP9T-1, док је бела сигнална светиљка повезана на следећи модул заштите од грмљавине са ознаком MP9T-2.

Заштита од грмљавине код појединих сензора бројача осовина је реализована кроз два модула заштите од грмљавине. При томе је контрола заштите од грмљавине у контролном колу реализована кроз први модул, док је заштита у колу напајања сензора реализвана кроз други (следећи) модул. У цртежу је ово означено додавањем суфикса 1 односно 2. Нпр: заштита у колу контроле сензора је означена са B.O.26-1, док је заштита у колу напајања означена са B.O.26-2.

У командним и контолним колима за управљање пружним бализама I-60, ознака R3 се односи на коло за управљање релеом R3, односно бализом од 500 Hz, док се ознаке R1 и R2 односе на управљање релима R1 и R2 у сигналном ормару и бализама 1000/2000 Hz.

Note:

Lightning protection for individual shunting signals is realized through two lightning protection modules. The control of lightning protection for the red signal lantern circuit was realized through the first module, while the protection of the white signal lantern was realized through the second (next) module. In the drawing, this is indicated by the addition suffix 1 or 2. For example: the red signal lantern of the shunting signal MP9T is connected to the first lightning protection module marked with MP9T-1, while the white signal lantern is the connection to the next lightning protection module marked with MP9T-2.

Lightning protection for individual axle counter sensors is realized through two lightning protection modules. The control of lightning protection in the control circuit is realized through the first module, while the protection in the sensor power supply circuit is realized through the second (next) module. In the drawing, this is indicated by adding the suffix 1 or 2. For example: the protection in the sensor control circuit is marked with B.O.26-1, while the protection in the power supply circuit is marked with B.O.26-2.

In command and control circuits for control of track balises I-60, the designation R3 refers to the control circuit for relay R3, ie track balises 500 Hz, while designations R1 and R2 refer to control of relays R1 and R2 in the signal cabinet and track balises 1000/2000 Hz.

Пројектант / Designer:
Институт Михајло Пупин доо
Волгина 15, 11000 Београд
www.pupin.rs

Извођач / Contractor: Конзорцијум / Joint Venture:
China Railway International Co., Ltd.
Serbia Ogranak Beograd
Rajka Mitića 8, 11000 Beograd
China Communication Construction Co.Ltd.
Serbia Ogranak Beograd-Savski Venac
Paje Adamova 2, 11000 Beograd

Инвеститор / Investor:
Инфраструктура железнице Србије а.д.
Немањина 6, 11000 Београд
www.infrazs.rs

Подизвођач / Subcontractor:
CRSC International Co., LTD.
Ogranak Beograd,
Omladinskih brigada 21, 11070 Novi Beograd

Објекат / Project:
Пруга Београд - Суботица - државна граница (Келебија), ДЕОНИЦА ПРУГЕ НОВИ САД - СУБОТИЦА - ДРЖАВНА ГРАНИЦА (КЕЛЕБИЈА), у Новом Саду, Кисачу, Степановићеву, Змајеву, Врбасу, Ловћенцу, Малом Иђошу, Бачкој Тополи, Жеднику, Наумовићеву и Суботици, у катастарским општинама наведеним на насловној страни техничке документације и на катастарским парцелама према списку приложеном у Главној свесци /

Belgrade - Subotica - State border (Kelebija) railway line, SECTION NOVI SAD - SUBOTICA STATE BORDER (KELEBIJA), at Novi Sad, Kisač, Stepanovićevo, Zmajevo, Vrbas, Lovćenac, Mali Idjoš, Bačka Topola, Žednik, Naumovićevo and Subotica, in cadastral municipalities listed on the cover page of this Design, on cadastral plots listed in General Volume

Врста техничке документације / Technical documentation type:
ПИО/ABD Пројекат изведеног објекта / As-built Design

Ознака и назив дела Пројекта / Designation and name of the part of design:
5/1.2 Осигурање железничке станице Нови Сад /
Signalling/interlocking systems in Novi Sad railway station

Назив цртежа / Drawing name:
Блок шема конфигурације модула заштите од грмљавине у кабинету пренапонске заштите /
Configuration diagram of the lightning protection module in the Lightning protection cabinet

Одговорни пројектант / Responsible designer:
Ђорђе Максимовић, дипл.инж.ел.
Број лиценце / License number: 353 P422 17

Сарадници / Associates:
Владимир Бошковић, инж.маш.
Марко Ралић, дипл.ел.инж.

Број Пројекта / Design number:	Датум / Date:	Размера / Scale:	Број цртежа / Drawing number:
TS.700.255-5/1.2	Септембар / September 2024.	-	TS.700.255-5/1.2-C08

a. Шематски дијаграм конфигурације громобранске јединице која обезбеђује хоризонталну заштиту

a. Schematic diagram of the lightning protection unit configuration that provides horizontal protection

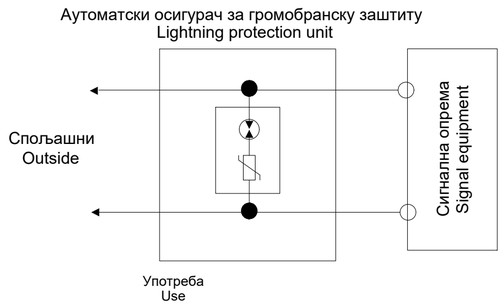

b. Шематски дијаграм конфигурације громобранске јединице која обезбеђује вертикалну заштиту

b. Schematic diagram of lightning protection unit configuration that provides longitudinal protection

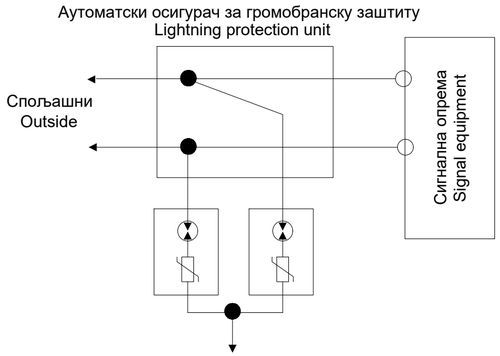

c. Шематски дијаграм конфигурације громобранске јединице која обезбеђује вертикалну и хоризонталну заштиту

c. Schematic diagram of lightning protection unit configuration that provides vertical and horizontal protection

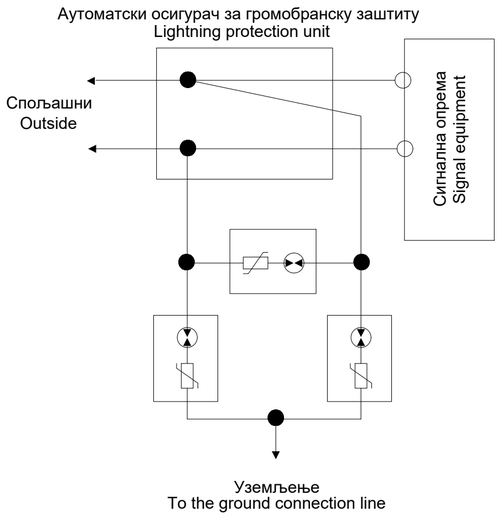

Напомена:

1. Сигнална опрема усваја ормар за заштиту од грома, а одговарајући модул за заштиту од грома (уређај за заштиту од грома који обезбеђује вертикалну и хоризонталну заштиту) је постављен за остваривање заштите од грома;
2. Однос између избора називног напона укључивања (U) громобранског уређаја и мрежног напона је следећи:
   - AC линија: (U)≥2,2Uc, Uc је ефективна вредност линијског наизменичног напона,
   - DC линија: (U)≥1.2Uc, Uc је вредност линијског једносмерног напона;
3. Уземљење громобранског модула (громобранске јединице) разводног ормана громобранске заштите је повезана са жицом за прикупљање уземљења у разводном орману громобранске заштите;
4. Јединица за заштиту од грома мора имати функцију вруће замене, функцију приказа погоршања (приказ статуса) и режим квара отвореног кола, грешка би требала изаћи из кола одмах у исто вријеме.
5. У табели, тип опште заштите сигналне опреме овог вода, скретница за сада нема громобранску јединицу.
6. Препоручљиво је користити AC 275V модул за заштиту од грома за напајање сензора за бројање осовина и модул заштите од грома за информацијску линију.

Note:

1. The signal equipment adopts lightning protection branch cabinet, and the corresponding lightning protection module (lightning protection device that provides vertical and horizontal protection) is set to realize lightning protection;
2. The relationship between the selection of the nominal on-voltage (U) of the lightning protection device and the line voltage is as follows:
   - AC line: (U)≥2.2Uc, Uc is the effective value of line AC voltage,
   - DC line: (U)≥1.2Uc, Uc is the line DC voltage value;
3. The ground terminal of the lightning protection module (lightning protector unit) of the lightning protection distribution cabinet is connected to the ground collection wire in the lightning protection distribution cabinet;
4. The lightning protection unit must have hot swap function, deterioration display (status display) function and open circuit failure mode, The fault should exit the circuit immediately at the same time.
5. In the table, the general protection type of the signal equipment of this line, the turnout does not have a lightning protection unit for the time being.
6. It is recommended to use AC 275V lightning protection module for axle counting sensor power supply and information line lightning protection module.

NO.	Употреба Use	Врсте заштите Type of protection	SPD		
			Максимално континуирани радни напон Maximum continuous working voltage	Гранични напон Limit voltage	Номинална струја пражњења Nominal discharge current
1	Сигналне LED светиљке Signal LED lanterns	Вертикална застита Vertical protection	220V	≤700V	≥10KA
2	Напојни уређај Power supply introduction	Хоризонтална и вертикална заштита Longitudinal and horizontal protection	Трећи ниво заштите, различити нивои застите и различите јединице за громобранску заштиту Three levels of protection, select different lightning protection components for different levels of protection		
3	Бализа I/O Indusi I/O	Вертикална застита Vertical protection	24V	≤190V	≥10KA
4	Осветљење скретничких сигнала Illumination of switch signs	Вертикална застита Vertical protection	42V	≤330V	≥10KA
5	Сензори бројача осовина Axle counting	Вертикална застита Vertical protection	33V	≤110V	≥10KA
6	Надзор положаја скретничке полуге Turnout gap monitoring	Хоризонтална и вертикална заштита Longitudinal and horizontal protection	220V	≤700V	≥10KA
7	Спољашњи CBI ормар IRCC	Хоризонтална и вертикална заштита Longitudinal and horizontal protection	380V	≤1000V	≥10KA
8	Спољашњи ормар бројача осовина ARCC	Хоризонтална и вертикална заштита Longitudinal and horizontal protection	245V	≤700V	≥10KA

Инжењерска комора Србије
Ђорђе Љ. Максимовић
дипл. инж. ел.
353 P422 17
Одговорни пројектант

Лист: 01 од 01
Sheet: 01 of 01

Пројектант / Designer:
Институт Михајло Пупин доо
Волгина 15, 11000 Београд
www.pupin.rs

Извођач / Contractor: Конзорцијум / Joint Venture:
China Railway International Co., Ltd.
Serbia Ogranak Beograd
Rajka Mišića 8, 11000 Beograd
China Communication Construction Co.Ltd.
Serbia Ogranak Beograd-Savski Venac
Paje Adamova 2, 11000 Beograd

Инвеститор / Investor:
Инфраструктура железнице Србије а.д.
Немањина 6, 11000 Београд
www.infrazs.rs

Подизвођач / Subcontractor:
CRSC International Co., LTD.
Ogranak Beograd,
Omladinskih brigada 21, 11070 Novi Beograd

Објекат / Project:
Пруга Београд - Суботица - државна граница (Келебија), ДЕОНИЦА ПРУГЕ НОВИ САД - СУБОТИЦА - ДРЖАВНА ГРАНИЦА (КЕЛЕБИЈА), у Новом Саду, Кисачу, Степановићеву, Змајеву, Врбасу, Ловћенцу, Малом Иђошу, Бачкој Тополи, Жеднику, Наумовићеву и Суботици, у катастарским општинама наведеним на насловној страни техничке документације и на катастарским парцелама према списку приложеном у Главној свесци /

Belgrade - Subotica - State border (Kelebija) railway line, SECTION NOVI SAD - SUBOTICA STATE BORDER (KELEBIJA), at Novi Sad, Kisač, Stepanovićevo, Zmajevo, Vrbas, Lovćenac, Mali Iđoš, Bačka Topola, Žednik, Naumovićevo and Subotica, in cadastral municipalities listed on the cover page of this Design, on cadastral plots listed in General Volume

Врста техничке документације / Technical documentation type:
ПИО/АВД Пројекат изведеног објекта / As-built Design

Ознака и назив дела Пројекта / Designation and name of the part of design:
5/1.2
Осигурање железничке станице Нови Сад /
Signalling/interlocking systems in Novi Sad railway station

Назив цртежа / Drawing name:
Шематски дијаграм избора пренапонске заштите за сигналну опрему /
Schematic diagram of lightning protection selection for signalling devices

Одговорни пројектант / Responsible designer:
Ђорђе Максимовић, дипл.инж.ел.
Број лиценце / License number: 353 P422 17

Сарадници / Associates:
Владимир Бошковић, инж.маш.
Марко Ралић, дипл.ел.инж.

Број Пројекта / Design number:	Датум / Date:	Размера / Scale:	Број цртежа / Drawing number:
TS.700.255-5/1.2	Септембар / September 2024.	-	TS.700.255-5/1.2-C09

Ознака струјног кола Label of Signal circuit	Редни број сигнала No. of signal	Кабинет са ЕЕУ модулима / Cabinet with EEU modules	Комб. резерве кабинет / Socet terminal cabinet	Завршни кабловски раж / Cable distribution cabinet
		Број пина Pin number	Ознака реглете Label of terminal	Број пина Pin number
		MK-	F-	MK-
Fu02-Y	1	MK-01-0BH-1	Z1-809-a1	F1-401-1
Fu02-YH		MK-01-0BH-16	Z1-809-a9	F1-401-2
Fu02-R	2	MK-01-0BH-27	Z1-809-c1	F1-401-3
Fu02-RH		MK-01-0BH-42	Z1-809-c9	F1-401-4
Fu02-G	3	MK-01-0BH-4	Z1-809-a3	F1-401-5
Fu02-GH		MK-01-0BH-19	Z1-809-a11	F1-401-6
Fu02-Y2	4	MK-01-0BH-30	Z1-809-c3	F1-402-1
Fu02-Y2H		MK-01-0BH-45	Z1-809-c11	F1-402-2
Fu94-Y	5	MK-01-0BH-7	Z1-809-a5	F1-404-1
Fu94-YH		MK-01-0BH-22	Z1-809-a13	F1-404-2
Fu94-R	6	MK-01-0BH-33	Z1-809-c5	F1-404-3
Fu94-RH		MK-01-0BH-48	Z1-809-c13	F1-404-4
Fu94-G	7	MK-01-0BH-10	Z1-809-a7	F1-404-5
Fu94-GH		MK-01-0BH-25	Z1-809-a15	F1-404-6
Fu94-Y2	8	MK-01-0BH-36	Z1-809-c7	F1-405-1
Fu94-Y2H		MK-01-0BH-51	Z1-809-c15	F1-405-2
Fo1-Y	1	MK-01-0BH-1	Z1-810-a1	F1-407-1
Fo1-YH		MK-01-0BH-16	Z1-810-a9	F1-407-2
Fo1-R	2	MK-01-0BH-27	Z1-810-c1	F1-407-3
Fo1-RH		MK-01-0BH-42	Z1-810-c9	F1-407-4
Fo1-G	3	MK-01-0BH-4	Z1-810-a3	F1-407-5
Fo1-GH		MK-01-0BH-19	Z1-810-a11	F1-407-6
Fo1-Y2	4	MK-01-0BH-30	Z1-810-c3	F1-408-1
Fo1-Y2H		MK-01-0BH-45	Z1-810-c11	F1-408-2
Fo2-Y	5	MK-01-0BH-7	Z1-810-a5	F1-409-1
Fo2-YH		MK-01-0BH-22	Z1-810-a13	F1-409-2
Fo2-R	6	MK-01-0BH-33	Z1-810-c5	F1-409-3
Fo2-RH		MK-01-0BH-48	Z1-810-c13	F1-409-4
Fo2-G	7	MK-01-0BH-10	Z1-810-a7	F1-409-5
Fo2-GH		MK-01-0BH-25	Z1-810-a15	F1-409-6
Fo2-Y2	8	MK-01-0BH-36	Z1-810-c7	F1-410-1
Fo2-Y2H		MK-01-0BH-51	Z1-810-c15	F1-410-2

Ознака струјног кола Label of Signal circuit	Редни број сигнала No. of signal	Кабинет са ЕЕУ модулима / Cabinet with EEU modules	Комб. резерве кабинет / Socet terminal cabinet	Завршни кабловски раж / Cable distribution cabinet
		Број пина Pin number	Ознака реглете Label of terminal	Број пина Pin number
		MK-	F-	MK-
Fo3-Y	1	MK-01-0AH-1	Z1-811-a1	F1-415-1
Fo3-YH		MK-01-0AH-16	Z1-811-a9	F1-415-2
Fo3-R	2	MK-01-0AH-27	Z1-811-c1	F1-415-3
Fo3-RH		MK-01-0AH-42	Z1-811-c9	F1-415-4
Fo3-G	3	MK-01-0AH-4	Z1-811-a3	F1-415-5
Fo3-GH		MK-01-0AH-19	Z1-811-a11	F1-415-6
Fo3-Y2	4	MK-01-0AH-30	Z1-811-c3	F1-412-1
Fo3-Y2H		MK-01-0AH-45	Z1-811-c11	F1-412-2
Fo4-Y	5	MK-01-0AH-7	Z1-811-a5	F1-413-1
Fo4-YH		MK-01-0AH-22	Z1-811-a13	F1-413-2
Fo4-R	6	MK-01-0AH-33	Z1-811-c5	F1-413-3
Fo4-RH		MK-01-0AH-48	Z1-811-c13	F1-413-4
Fo4-G	7	MK-01-0AH-10	Z1-811-a7	F1-413-5
Fo4-GH		MK-01-0AH-25	Z1-811-a15	F1-413-6
Fo4-Y2	8	MK-01-0AH-36	Z1-811-c7	F1-301-1
Fo4-Y2H		MK-01-0AH-51	Z1-811-c15	F1-301-2
Fo5-Y	1	MK-01-0BH-1	Z1-812-a1	F1-302-1
Fo5-YH		MK-01-0BH-16	Z1-812-a9	F1-302-2
Fo5-R	2	MK-01-0BH-27	Z1-812-c1	F1-302-3
Fo5-RH		MK-01-0BH-42	Z1-812-c9	F1-302-4
Fo5-G	3	MK-01-0BH-4	Z1-812-a3	F1-302-5
Fo5-GH		MK-01-0BH-19	Z1-812-a11	F1-302-6
Fo5-Y2	4	MK-01-0BH-30	Z1-812-c3	F1-303-1
Fo5-Y2H		MK-01-0BH-45	Z1-812-c11	F1-303-2
Fo6-Y	5	MK-01-0BH-7	Z1-812-a5	F1-304-1
Fo6-YH		MK-01-0BH-22	Z1-812-a13	F1-304-2
Fo6-R	6	MK-01-0BH-33	Z1-812-c5	F1-304-3
Fo6-RH		MK-01-0BH-48	Z1-812-c13	F1-304-4
Fo6-G	7	MK-01-0BH-10	Z1-812-a7	F1-304-5
Fo6-GH		MK-01-0BH-25	Z1-812-a15	F1-304-6
Fo6-Y2	8	MK-01-0BH-36	Z1-812-c7	F1-305-1
Fo6-Y2H		MK-01-0BH-51	Z1-812-c15	F1-305-2

Ознака струјног кола Label of Signal circuit	Редни број сигнала No. of signal	Кабинет са ЕЕУ модулима / Cabinet with EEU modules	Комб. резерве кабинет / Socet terminal cabinet	Завршни кабловски раж / Cable distribution cabinet
		Број пина Pin number	Ознака реглете Label of terminal	Број пина Pin number
		MK-	F-	MK-
Fo7-Y	1	MK-01-0CH-1	Z1-813-a1	F1-306-1
Fo7-YH		MK-01-0CH-16	Z1-813-a9	F1-306-2
Fo7-R	2	MK-01-0CH-27	Z1-813-c1	F1-306-3
Fo7-RH		MK-01-0CH-42	Z1-813-c9	F1-306-4
Fo7-G	3	MK-01-0CH-4	Z1-813-a3	F1-306-5
Fo7-GH		MK-01-0CH-19	Z1-813-a11	F1-306-6
Fo7-Y2	4	MK-01-0CH-30	Z1-813-c3	F1-307-1
Fo7-Y2H		MK-01-0CH-45	Z1-813-c11	F1-307-2
Fo8-Y	5	MK-01-0CH-7	Z1-813-a5	F1-308-1
Fo8-YH		MK-01-0CH-22	Z1-813-a13	F1-308-2
Fo8-R	6	MK-01-0CH-33	Z1-813-c5	F1-308-3
Fo8-RH		MK-01-0CH-48	Z1-813-c13	F1-308-4
Fo8-G	7	MK-01-0CH-10	Z1-813-a7	F1-308-5
Fo8-GH		MK-01-0CH-25	Z1-813-a15	F1-308-6
Fo8-Y2	8	MK-01-0CH-36	Z1-813-c7	F1-309-1
Fo8-Y2H		MK-01-0CH-51	Z1-813-c15	F1-309-2
Fu96-Y	1	MK-01-0DH-1	Z1-701-a1	F1-310-1
Fu96-YH		MK-01-0DH-16	Z1-701-a9	F1-310-2
Fu96-R	2	MK-01-0DH-27	Z1-701-c1	F1-310-3
Fu96-RH		MK-01-0DH-42	Z1-701-c9	F1-310-4
Fu96-G	3	MK-01-0DH-4	Z1-701-a3	F1-310-5
Fu96-GH		MK-01-0DH-19	Z1-701-a11	F1-310-6
Fu96-Y2	4	MK-01-0DH-30	Z1-701-c3	F1-311-1
Fu96-Y2H		MK-01-0DH-45	Z1-701-c11	F1-311-2
PFu96-G	5	MK-01-0DH-7	Z1-701-a5	F1-312-1
PFu96-GH		MK-01-0DH-22	Z1-701-a13	F1-312-2
PFu96-Y	6	MK-01-0DH-33	Z1-701-c5	F1-312-3
PFu96-YH		MK-01-0DH-48	Z1-701-c13	F1-312-4
	7			
	8			

Ознака струјног кола Label of Signal circuit	Редни број сигнала No. of signal	Кабинет са ЕЕУ модулима / Cabinet with EEU modules	Комб. резерве кабинет / Socet terminal cabinet	Завршни кабловски раж / Cable distribution cabinet
		Број пина Pin number	Ознака реглете Label of terminal	Број пина Pin number
		MK-	F-	MK-
	1			
	2			
	3			
	4			
	5			
	6			
	7			
	8			

Ознака струјног кола Label of Signal circuit	Редни број сигнала No. of signal	Кабинет са ЕЕУ модулима / Cabinet with EEU modules	Комб. резерве кабинет / Socet terminal cabinet	Завршни кабловски раж / Cable distribution cabinet
		Број пина Pin number	Ознака реглете Label of terminal	Број пина Pin number
		MK-	F-	MK-
	1			
	2			
	3			
	4			
	5			
	6			
	7			
	8			

Ознака струјног кола Label of Signal circuit	Редни број сигнала No. of signal	Кабинет са ЕЕУ модулима / Cabinet with EEU modules	Комб. резерве кабинет / Socet terminal cabinet	Завршни кабловски раж / Cable distribution cabinet
		Број пина Pin number	Ознака реглете Label of terminal	Број пина Pin number
		MK-	F-	MK-
MP1-R	1	MK-01-0EH-1	Z1-702-a1	F2-707-1
MP1-RH		MK-01-0EH-16	Z1-702-a9	F2-707-2
MP1-W	2	MK-01-0EH-27	Z1-702-c1	F2-707-3
MP1-WH		MK-01-0EH-42	Z1-702-c9	F2-707-4
GKL6-R	3	MK-01-0EH-4	Z1-702-a3	F2-707-5
GKL6-RH		MK-01-0EH-19	Z1-702-a11	F2-707-6
GKL6-W	4	MK-01-0EH-30	Z1-702-c3	F2-708-1
GKL6-WH		MK-01-0EH-45	Z1-702-c11	F2-708-2
MD4-R	5	MK-01-0EH-7	Z1-702-a5	F2-708-3
MD4-RH		MK-01-0EH-22	Z1-702-a13	F2-708-4
MD4-W	6	MK-01-0EH-33	Z1-702-c5	F2-708-5
MD4-WH		MK-01-0EH-48	Z1-702-c13	F2-708-6
MP5-R	7	MK-01-0EH-10	Z1-702-a7	F2-709-1
MP5-RH		MK-01-0EH-25	Z1-702-a15	F2-709-2
MP5-W	8	MK-01-0EH-36	Z1-702-c7	F2-709-3
MP5-WH		MK-01-0EH-51	Z1-702-c15	F2-709-4
MP7-R	1	MK-01-0FH-1	Z1-703-a1	F2-709-5
MP7-RH		MK-01-0FH-16	Z1-703-a9	F2-709-6
MP7-W	2	MK-01-0FH-27	Z1-703-c1	F2-710-1
MP7-WH		MK-01-0FH-42	Z1-703-c9	F2-710-2
MP9-R	3	MK-01-0FH-4	Z1-703-a3	F2-710-3
MP9-RH		MK-01-0FH-19	Z1-703-a11	F2-710-4
MP9-W	4	MK-01-0FH-30	Z1-703-c3	F2-710-5
MP9-WH		MK-01-0FH-45	Z1-703-c11	F2-710-6
ML12-R	5	MK-01-0FH-7	Z1-703-a5	F2-711-1
ML12-RH		MK-01-0FH-22	Z1-703-a13	F2-711-2
ML12-W	6	MK-01-0FH-33	Z1-703-c5	F2-711-3
ML12-WH		MK-01-0FH-48	Z1-703-c13	F2-711-4
MD12-R	7	MK-01-0FH-10	Z1-703-a7	F2-711-5
MD12-RH		MK-01-0FH-25	Z1-703-a15	F2-711-6
MD12-W	8	MK-01-0FH-36	Z1-703-c7	F2-712-1
MD12-WH		MK-01-0FH-51	Z1-703-c15	F2-712-2

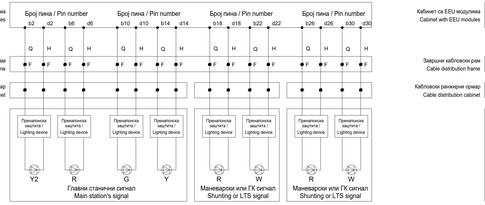

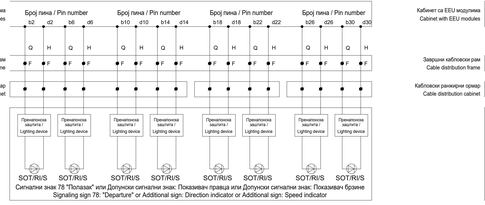

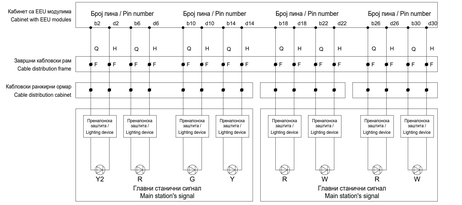

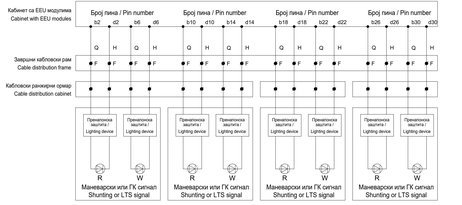

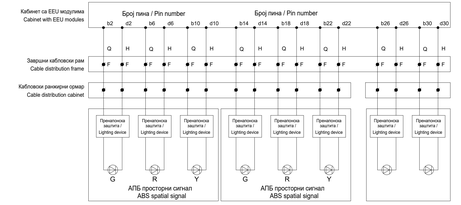

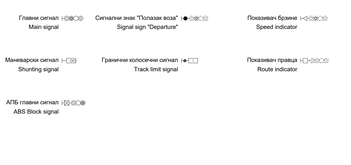

Тошић Максимовић
дипл. инж. ел.
353 P422 17
Инжењерска комора Србије

Лист: 01 од 04
Sheet: 01 of 04

Пројектант / Designer:
Институт Михајло Пупин доо
Волгина 15, 11000 Београд
www.pupin.rs

Инвеститор / Investor:
Инфраструктура железница Србије а.д.
Немањина 6, 11000 Београд
www.infrasys.rs

Извођач / Contractor: Конзорцијум / Joint Venture:
China Railway International Co., Ltd.
Beijing, China
Kabinska 68a-b, 11000 Belgrade
China Communication Construction Co.Ltd.
Serbia Organa Belgrade Savski Venac
Kneza Višeslava 2, 11000 Belgrade

Надзорни / Subcontractor:
CRSC International Co., LTD.
Beijing, China
Omladinskih Brigada 21, 11070 Novi Beograd

Објекат / Project:
Београд – Суботица – државна граница (Келебија), ДЕОНИЦА ПРУГЕ НОВИ САД - СУБОТИЦА - ДРЖАВНА ГРАНИЦА (КЕЛЕБИЈА) са Новим Садом, Кисељаком, Стапарима, Футогом, Бачким Петровцем, Сремским Карловцима, Лединцима, Новим Садом, Каћом, Тополом, Жарковцем, Пачуланкама и Суботицом, у капиталном општинском наређењу «са пописом пруге техничке документације и на капиталном појединачном пруге списку приложеном у Плановој свесци 1»

Belgrade – Subotica – State border (Kelebija) railway line, SECTION NOVI SAD - SUBOTICA STATE BORDER (KELEBIJA), at Novi Sad, Kisač, Stapariničevo, Zmajevo, Vrbas, Lovćenac, Mali Iđoš, Bačka Topola, Žednik, Nasumlievo and Subotica, in capitalized municipalities listed on the cover page of this Design, on cadastral plots listed in General Volume

Врста техничке документације / Technical documentation type:
ПИО/АПО Пројект извођења објекта / As-built Design

Ознака и назив дела Пројекта / Designation and name of the part of design:
5/1.2 Осигурање железничке станице Нова Црња / Signalling/interlocking systems in Novi Sad railway station

Назив цртежа / Drawing name:
План повезивања струјних кола сигналних светиљки и допунских сигнала /
Plan for connecting circuits of signal lamps and supplementary and additional signs

Одговорни пројектант / Responsible designer:
Тошић Максимовић, дипл.инж.ел.

Сарадници / Associates:
Владимир Бошковић, инж.маш.
Марко Ранић, дипл.ел.инж.

Број лиценце / License number: 353 P422 17

Број Пројекта / Design number	Датум / Date	Број цртежа / Drawing number
TS.700.255-5/1.2	Септембар / September 2024.	TS.700.255-5/1.2-C10
		Размера / Scale: -

Ознака струјног кола Label of Signal circuit	Редни број сигнала Signal No.	Кабинет са ЕЕУ модулима / Cabinet with EEU modules	Комб. регеле кабинет / Socet terminal cabinet	Завршни кабловски рам / Cable distribution cabinet
		Број пина Pin number	Ознака реглете Label of terminal	Број пина Pin number
		MK-	F-	MK-
ML14-R	1	MK-01-10H-1	Z1-704:a1	F2-712-3
ML14-RH		MK-01-10H-16	Z1-704:a9	F2-712-4
ML14-W	2	MK-01-10H-27	Z1-704:c1	F2-712-5
ML14-WH		MK-01-10H-42	Z1-704:c9	F2-712-6
MD14-R	3	MK-01-10H-4	Z1-704:a3	F2-713-1
MD14-RH		MK-01-10H-19	Z1-704:a11	F2-713-2
MD14-W	4	MK-01-10H-30	Z1-704:c3	F2-713-3
MD14-WH		MK-01-10H-45	Z1-704:c11	F2-713-4
ML11-R	5	MK-01-10H-7	Z1-704:a5	F2-713-5
ML11-RH		MK-01-10H-22	Z1-704:a13	F2-713-6
ML11-W	6	MK-01-10H-33	Z1-704:c5	F2-601-1
ML11-WH		MK-01-10H-48	Z1-704:c13	F2-601-2
MD11-R	7	MK-01-10H-10	Z1-704:a7	F2-601-3
MD11-RH		MK-01-10H-25	Z1-704:a15	F2-601-4
MD11-W	8	MK-01-10H-36	Z1-704:c7	F2-601-5
MD11-WH		MK-01-10H-51	Z1-704:c15	F2-601-6
MD10-R	1	MK-01-11H-1	Z1-705:a1	F2-602-1
MD10-RH		MK-01-11H-16	Z1-705:a9	F2-602-2
MD10-W	2	MK-01-11H-27	Z1-705:c1	F2-602-3
MD10-WH		MK-01-11H-42	Z1-705:c9	F2-602-4
GKD13-R	3	MK-01-11H-4	Z1-705:a3	F2-602-5
GKD13-RH		MK-01-11H-19	Z1-705:a11	F2-602-6
GKD13-W	4	MK-01-11H-30	Z1-705:c3	F2-603-1
GKD13-WH		MK-01-11H-45	Z1-705:c11	F2-603-2
	5			
	6			
	7			
	8			

Ознака струјног кола Label of Signal circuit	Редни број сигнала Signal No.	Кабинет са ЕЕУ модулима / Cabinet with EEU modules	Комб. регеле кабинет / Socet terminal cabinet	Завршни кабловски рам / Cable distribution cabinet
		Број пина Pin number	Ознака реглете Label of terminal	Број пина Pin number
		MK-	F-	MK-
Gd33-R	1	MK-01-12H-1	Z1-706:a1	F2-1101-1
Gd33-RH		MK-01-12H-16	Z1-706:a9	F2-1101-2
Gd33-W	2	MK-01-12H-27	Z1-706:c1	F2-1101-3
Gd33-WH		MK-01-12H-42	Z1-706:c9	F2-1101-4
Gd35-R	3	MK-01-12H-4	Z1-706:a3	F2-1101-5
Gd35-RH		MK-01-12H-19	Z1-706:a11	F2-1101-6
Gd33-W	4	MK-01-12H-30	Z1-706:c3	F2-1102-1
Gd33-WH		MK-01-12H-45	Z1-706:c11	F2-1102-2
Gd31-Y	5	MK-01-12H-7	Z1-706:a5	F2-1104-1
Gd31-YH		MK-01-12H-22	Z1-706:a13	F2-1104-2
Gd31-W	6	MK-01-12H-33	Z1-706:c5	F2-1104-3
Gd31-WH		MK-01-12H-48	Z1-706:c13	F2-1104-4
Gd31-G	7	MK-01-12H-10	Z1-706:a7	F2-1104-5
Gd31-GH		MK-01-12H-25	Z1-706:a15	F2-1104-6
Gd31-Y2	8	MK-01-12H-36	Z1-706:c7	F2-1105-1
Gd31-Y2H		MK-01-12H-51	Z1-706:c15	F2-1105-2
Gd37-Y	1	MK-01-13H-1	Z1-707:a1	F2-1107-1
Gd37-YH		MK-01-13H-16	Z1-707:a9	F2-1107-2
Gd37-W	2	MK-01-13H-27	Z1-707:c1	F2-1107-3
Gd37-WH		MK-01-13H-42	Z1-707:c9	F2-1107-4
Gd39-G	3	MK-01-13H-4	Z1-707:a3	F2-1107-5
Gd39-GH		MK-01-13H-19	Z1-707:a11	F2-1107-6
Gd37-Y2	4	MK-01-13H-30	Z1-707:c3	F2-1108-1
Gd37-Y2H		MK-01-13H-45	Z1-707:c11	F2-1108-2
Gd35-Y	5	MK-01-13H-7	Z1-707:a5	F2-1010-1
Gd35-YH		MK-01-13H-22	Z1-707:a13	F2-1010-2
Gd35-R	6	MK-01-13H-33	Z1-707:c5	F2-1010-3
Gd35-RH		MK-01-13H-48	Z1-707:c13	F2-1010-4
Gd35-G	7	MK-01-13H-10	Z1-707:a7	F2-1010-5
Gd35-GH		MK-01-13H-25	Z1-707:a15	F2-1010-6
Gd35-Y2	8	MK-01-13H-36	Z1-707:c7	F2-1011-1
Gd35-Y2H		MK-01-13H-51	Z1-707:c15	F2-1011-2

Ознака струјног кола Label of Signal circuit	Редни број сигнала Signal No.	Кабинет са ЕЕУ модулима / Cabinet with EEU modules	Комб. регеле кабинет / Socet terminal cabinet	Завршни кабловски рам / Cable distribution cabinet
		Број пина Pin number	Ознака реглете Label of terminal	Број пина Pin number
		MK-	F-	MK-
Gd33-Y	1	MK-01-14H-1	Z1-708:a1	F2-901-1
Gd33-YH		MK-01-14H-16	Z1-708:a9	F2-901-2
Gd33-R	2	MK-01-14H-27	Z1-708:c1	F2-901-3
Gd33-RH		MK-01-14H-42	Z1-708:c9	F2-901-4
Gd33-GH	3	MK-01-14H-4	Z1-708:a3	F2-901-5
Gd33-GH		MK-01-14H-19	Z1-708:a11	F2-901-6
Gd33-Y2	4	MK-01-14H-30	Z1-708:c3	F2-902-1
Gd33-Y2H		MK-01-14H-45	Z1-708:c11	F2-902-2
Gd31-Y	5	MK-01-14H-7	Z1-708:a5	F2-903-1
Gd31-YH		MK-01-14H-22	Z1-708:a13	F2-903-2
Gd31-R	6	MK-01-14H-33	Z1-708:c5	F2-903-3
Gd31-RH		MK-01-14H-48	Z1-708:c13	F2-903-4
Gd31-G	7	MK-01-14H-10	Z1-708:a7	F2-903-5
Gd31-GH		MK-01-14H-25	Z1-708:a15	F2-903-6
Gd31-Y2	8	MK-01-14H-36	Z1-708:c7	F2-904-1
Gd31-Y2H		MK-01-14H-51	Z1-708:c15	F2-904-2
Gd97-Y	1	MK-01-15H-1	Z1-709:a1	F2-905-1
Gd97-YH		MK-01-15H-16	Z1-709:a9	F2-905-2
Gd97-R	2	MK-01-15H-27	Z1-709:c1	F2-905-3
Gd97-RH		MK-01-15H-42	Z1-709:c9	F2-905-4
Gd97-G	3	MK-01-15H-4	Z1-709:a3	F2-905-5
Gd97-GH		MK-01-15H-19	Z1-709:a11	F2-905-6
Gd97-Y2	4	MK-01-15H-30	Z1-709:c3	F2-906-1
Gd97-Y2H		MK-01-15H-45	Z1-709:c11	F2-906-2
Gd95-Y	5	MK-01-15H-7	Z1-709:a5	F2-908-1
Gd95-YH		MK-01-15H-22	Z1-709:a13	F2-908-2
Gd95-R	6	MK-01-15H-33	Z1-709:c5	F2-908-3
Gd95-RH		MK-01-15H-48	Z1-709:c13	F2-908-4
Gd95-G	7	MK-01-15H-10	Z1-709:a7	F2-908-5
Gd95-GH		MK-01-15H-25	Z1-709:a15	F2-908-6
Gd95-Y2	8	MK-01-15H-36	Z1-709:c7	F2-909-1
Gd95-Y2H		MK-01-15H-51	Z1-709:c15	F2-909-2

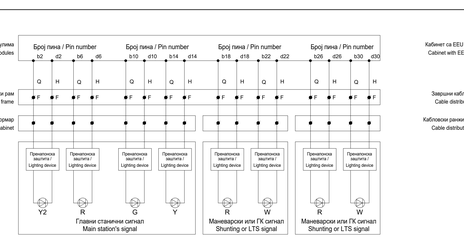

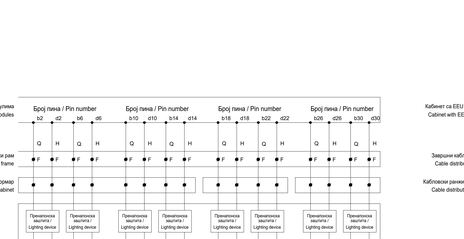

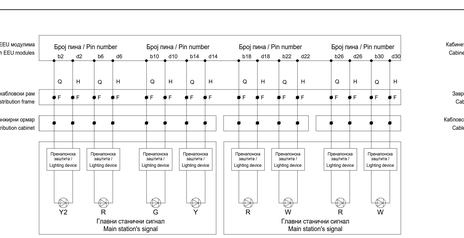

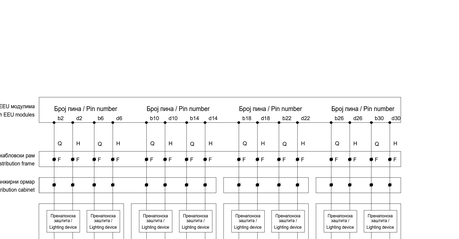

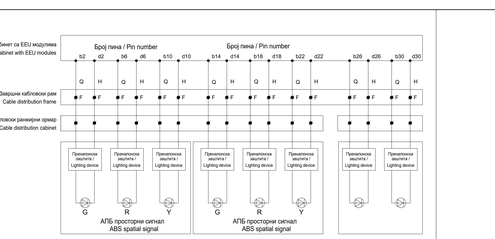

Лист: 02 од 04
Sheet: 02 of 04

Пројектант / Designer:
Институт Михајло Пупин доо
Волгина 15, 11000 Београд
www.pupin.rs

Инвеститор / Investor:
Инфраструктура железнице Србије а.д.
Немањина 6, 11000 Београд
www.infrastruktura.rs

Извођач / Contractor: Конзорцијум / Joint Venture:
China Railway International Co., Ltd.
Kejia Plaza 16, 100020 Beijing
China Communication Construction Co.Ltd.
Tianhe Dijingwai Beijing(Gaoxin) Venue
Tianhe 2, 11000 Beograd

Подизвођач / Subcontractor:
CRSC International Co., LTD.
Chaoyang District, Beijing
Dihuabeikuan Bujiqiao 21, 11019 Novi Beograd

Објекат / Project:
Београд – Суботица – државна граница (Келебија), ДЕОНИЦА ПРУГЕ НОВИ САД - СУБОТИЦА - ДРЖАВНА ГРАНИЦА (КЕЛЕБИЈА) у Новом Саду - Кисељак, Стеванчићево, Змајево, Врбас, Бачинци, Пачир, Ивањица, Кавиљ, Топољу, Жарковцу, пописивање у Суботици, у капитално опремљена наведених на пописаној страни техничке документације и не капитално одржавање прелаза стазе прелазника и Главиц сигнал у

Belgrade – Subotica – State border (Kelebija) railway line, SECTION NOVI SAD - SUBOTICA STATE BORDER (KELEBIJA), at Novi Sad, Kisač, Stepanovićevo, Zmajevo, Vrbas, Lovćinac, Mali Iđoš, Bačka Topola, Žednik, Nasumovićevo and Subotica, in updated/at municipalities listed on the cover page of this Design, on cadastral plots listed in General Volume

Врста техничке документације / Technical documentation type:
ПФО/АПО Пројект извођења објекта / As-built Design

Ознака и назив дела Пројекта / Designation and name of the part of project:
5/1.2 Осигурање железничке станице Нови Сад
Signalling/interlocking systems in Novi Sad railway station

Назив цртежа / Drawing name:
План повезивања струјних кола сигналних светиљки и допунских сигнала /
Plan for connecting circuits of signal lamps and supplementary and additional signs

Одговорни пројектант / Responsible designer:
Тодор Максимовић, дипл.инж.ел.

Сарадници / Associates:
Владимир Бошковић, инж. маш.
Марко Ристић, дипл.ел.инж.

Број лиценце / License number: 353 P422 17

Број Пројекта / Design number	Датум / Date	Број цртежа / Drawing number
TS.700.255-5/1.2	Септембар / September 2024.	TS.700.255-5/1.2-C10

Размера / Scale	Број листова / Sheets
-	4

Ознака струјног кола сигнала / Label of signal circuit	Редни број елемента / No. of signal	Кабинет са ЕЕУ модулима / Cabinet with EEU modules	Конб. релеје кабинет / Socet terminal cabinet	Завршни кабловски рам / Cable distribution cabinet
		Број пина Pin number	Ознака реглете Label of terminal	Број пина Pin number
		MK-	F-	MK-
Gs3-Y	1	MK-02-1BH-1	Z1-712-a1	F2-804-1
Gs3-YH		MK-02-1BH-16	Z1-712-a9	F2-804-2
Gs3-R	2	MK-02-1BH-27	Z1-712-c1	F2-804-3
Gs3-RH		MK-02-1BH-42	Z1-712-c9	F2-804-4
Gs3-G	3	MK-02-1BH-4	Z1-712-a3	F2-804-5
Gs3-GH		MK-02-1BH-19	Z1-712-a11	F2-804-6
Gs3-Y2	4	MK-02-1BH-30	Z1-712-c3	F2-805-1
Gs3-Y2H		MK-02-1BH-45	Z1-712-c11	F2-805-2
Go4-Y	5	MK-02-1BH-7	Z1-712-a5	F2-806-1
Go4-YH		MK-02-1BH-22	Z1-712-a13	F2-806-2
Go4-R	6	MK-02-1BH-33	Z1-712-c5	F2-806-3
Go4-RH		MK-02-1BH-48	Z1-712-c13	F2-806-4
Go4-G	7	MK-02-1BH-10	Z1-712-a7	F2-806-5
Go4-GH		MK-02-1BH-25	Z1-712-a15	F2-806-6
Go4-Y2	8	MK-02-1BH-36	Z1-712-c7	F2-807-1
Go4-Y2H		MK-02-1BH-51	Z1-712-c15	F2-807-2
Go5-Y	1	MK-02-1BH-1	Z1-713-a1	F2-808-1
Go5-YH		MK-02-1BH-16	Z1-713-a9	F2-808-2
Go5-R	2	MK-02-1BH-27	Z1-713-c1	F2-808-3
Go5-RH		MK-02-1BH-42	Z1-713-c9	F2-808-4
Go5-G	3	MK-02-1BH-4	Z1-713-a3	F2-808-5
Go5-GH		MK-02-1BH-19	Z1-713-a11	F2-808-6
Go5-Y2	4	MK-02-1BH-30	Z1-713-c3	F2-809-1
Go5-Y2H		MK-02-1BH-45	Z1-713-c11	F2-809-2
Go6-Y	5	MK-02-1BH-7	Z1-713-a5	F2-811-1
Go6-YH		MK-02-1BH-22	Z1-713-a13	F2-811-2
Go6-R	6	MK-02-1BH-33	Z1-713-c5	F2-811-3
Go6-RH		MK-02-1BH-48	Z1-713-c13	F2-811-4
Go6-G	7	MK-02-1BH-10	Z1-713-a7	F2-811-5
Go6-GH		MK-02-1BH-25	Z1-713-a15	F2-811-6
Go6-Y2	8	MK-02-1BH-36	Z1-713-c7	F2-812-1
Go6-Y2H		MK-02-1BH-51	Z1-713-c15	F2-812-2

Ознака струјног кола сигнала / Label of signal circuit	Редни број елемента / No. of signal	Кабинет са ЕЕУ модулима / Cabinet with EEU modules	Конб. релеје кабинет / Socet terminal cabinet	Завршни кабловски рам / Cable distribution cabinet
		Број пина Pin number	Ознака реглете Label of terminal	Број пина Pin number
		MK-	F-	MK-
Go9-Y	1	MK-02-1AH-1	Z1-601-a1	F2-701-1
Go9-YH		MK-02-1AH-16	Z1-601-a9	F2-701-2
Go9-R	2	MK-02-1AH-27	Z1-601-c1	F2-701-3
Go9-RH		MK-02-1AH-42	Z1-601-c9	F2-701-4
Go9-G	3	MK-02-1AH-4	Z1-601-a3	F2-701-5
Go9-GH		MK-02-1AH-19	Z1-601-a11	F2-701-6
Go9-Y2	4	MK-02-1AH-30	Z1-601-c3	F2-702-1
Go9-Y2H		MK-02-1AH-45	Z1-601-c11	F2-702-2
Go10-Y	5	MK-02-1AH-7	Z1-601-a5	F2-703-1
Go10-YH		MK-02-1AH-22	Z1-601-a13	F2-703-2
Go10-R	6	MK-02-1AH-33	Z1-601-c5	F2-703-3
Go10-RH		MK-02-1AH-48	Z1-601-c13	F2-703-4
Go10-G	7	MK-02-1AH-10	Z1-601-a7	F2-703-5
Go10-GH		MK-02-1AH-25	Z1-601-a15	F2-703-6
Go10-Y2	8	MK-02-1AH-36	Z1-601-c7	F2-704-1
Go10-Y2H		MK-02-1AH-51	Z1-601-c15	F2-704-2
Go11-Y	1	MK-02-1BH-1	Z1-602-a1	F2-705-1
Go11-YH		MK-02-1BH-16	Z1-602-a9	F2-705-2
Go11-R	2	MK-02-1BH-27	Z1-602-c1	F2-705-3
Go11-RH		MK-02-1BH-42	Z1-602-c9	F2-705-4
Go11-G	3	MK-02-1BH-4	Z1-602-a3	F2-705-5
Go11-GH		MK-02-1BH-19	Z1-602-a11	F2-705-6
Go11-Y2	4	MK-02-1BH-30	Z1-602-c3	F2-706-1
Go11-Y2H		MK-02-1BH-45	Z1-602-c11	F2-706-2
PGo97-G	5	MK-02-1BH-7	Z1-602-a5	F2-907-1
PGo97-GH		MK-02-1BH-22	Z1-602-a13	F2-907-2
PGo97-Y	6	MK-02-1BH-33	Z1-602-c5	F2-907-3
PGo97-YH		MK-02-1BH-48	Z1-602-c13	F2-907-4
PGo95-G	7	MK-02-1BH-10	Z1-602-a7	F2-910-1
PGo95-GH		MK-02-1BH-25	Z1-602-a15	F2-910-2
PGo95-Y	8	MK-02-1BH-36	Z1-602-c7	F2-910-3
PGo95-YH		MK-02-1BH-51	Z1-602-c15	F2-910-4

Ознака струјног кола сигнала / Label of signal circuit	Редни број елемента / No. of signal	Кабинет са ЕЕУ модулима / Cabinet with EEU modules	Конб. релеје кабинет / Socet terminal cabinet	Завршни кабловски рам / Cable distribution cabinet
		Број пина Pin number	Ознака реглете Label of terminal	Број пина Pin number
		MK-	F-	MK-
GKD4T-R	1	MK-02-1CH-1	Z1-603-a1	F2-603-3
GKD4T-RH		MK-02-1CH-16	Z1-603-a9	F2-603-4
GKD4T-W	2	MK-02-1CH-27	Z1-603-c1	F2-603-5
GKD4T-WH		MK-02-1CH-42	Z1-603-c9	F2-603-6
MD20-R	3	MK-02-1CH-4	Z1-603-a3	F2-604-1
MD20-RH		MK-02-1CH-19	Z1-603-a11	F2-604-2
MD20-W	4	MK-02-1CH-30	Z1-603-c3	F2-604-3
MD20-WH		MK-02-1CH-45	Z1-603-c11	F2-604-4
MP25-R	5	MK-02-1CH-7	Z1-603-a5	F2-604-5
MP25-RH		MK-02-1CH-22	Z1-603-a13	F2-604-6
MP25-W	6	MK-02-1CH-33	Z1-603-c5	F2-605-1
MP25-WH		MK-02-1CH-48	Z1-603-c13	F2-605-2
MP15-R	7	MK-02-1CH-10	Z1-603-a7	F2-605-3
MP15-RH		MK-02-1CH-25	Z1-603-a15	F2-605-4
MP15-W	8	MK-02-1CH-36	Z1-603-c7	F2-605-5
MP15-WH		MK-02-1CH-51	Z1-603-c15	F2-605-6
ML19-R	1	MK-02-1DH-1	Z1-604-a1	F2-606-1
ML19-RH		MK-02-1DH-16	Z1-604-a9	F2-606-2
ML19-W	2	MK-02-1DH-27	Z1-604-c1	F2-606-3
ML19-WH		MK-02-1DH-42	Z1-604-c9	F2-606-4
MD18-R	3	MK-02-1DH-4	Z1-604-a3	F2-606-5
MD18-RH		MK-02-1DH-19	Z1-604-a11	F2-606-6
MD18-W	4	MK-02-1DH-30	Z1-604-c3	F2-607-1
MD18-WH		MK-02-1DH-45	Z1-604-c11	F2-607-2
ML18-R	5	MK-02-1DH-7	Z1-604-a5	F2-607-3
ML18-RH		MK-02-1DH-22	Z1-604-a13	F2-607-4
ML18-W	6	MK-02-1DH-33	Z1-604-c5	F2-607-5
ML18-WH		MK-02-1DH-48	Z1-604-c13	F2-607-6

Ознака струјног кола сигнала / Label of signal circuit	Редни број елемента / No. of signal	Кабинет са ЕЕУ модулима / Cabinet with EEU modules	Конб. релеје кабинет / Socet terminal cabinet	Завршни кабловски рам / Cable distribution cabinet
		Број пина Pin number	Ознака реглете Label of terminal	Број пина Pin number
		MK-	F-	MK-
Fu94-R1	1	MK-02-1EH-1	Z1-605-a1	F1-405-3
Fu94-R1H		MK-02-1EH-16	Z1-605-a9	F1-405-4
Fu94-R2	2	MK-02-1EH-27	Z1-605-c1	F1-405-5
Fu94-R2H		MK-02-1EH-42	Z1-605-c9	F1-405-6
Fu94-S1	3	MK-02-1EH-4	Z1-605-a3	F1-406-1
Fu94-S1H		MK-02-1EH-19	Z1-605-a11	F1-406-2
Fu94-S2	4	MK-02-1EH-30	Z1-605-c3	F1-406-3
Fu94-S2H		MK-02-1EH-45	Z1-605-c11	F1-406-4
Fu92-R1	5	MK-02-1EH-7	Z1-605-a5	F1-402-3
Fu92-R1H		MK-02-1EH-22	Z1-605-a13	F1-402-4
Fu92-R2	6	MK-02-1EH-33	Z1-605-c5	F1-402-5
Fu92-R2H		MK-02-1EH-48	Z1-605-c13	F1-402-6
Fu92-S1	7	MK-02-1EH-10	Z1-605-a7	F1-403-1
Fu92-S1H		MK-02-1EH-25	Z1-605-a15	F1-403-2
	8			
Fo4-S1	1	MK-02-1FH-1	Z1-606-a1	F1-301-3
Fo4-S1H		MK-02-1FH-16	Z1-606-a9	F1-301-4
Fo1-SOT	2	MK-02-1FH-27	Z1-606-c1	F1-408-3
Fo1-SOTH		MK-02-1FH-42	Z1-606-c9	F1-408-4
Fo2-SOT	3	MK-02-1FH-4	Z1-606-a3	F1-410-3
Fo2-SOTH		MK-02-1FH-19	Z1-606-a11	F1-410-4
Fo3-SOT	4	MK-02-1FH-30	Z1-606-c3	F1-412-3
Fo3-SOTH		MK-02-1FH-45	Z1-606-c11	F1-412-4
	5			
	6			
	7			
	8			

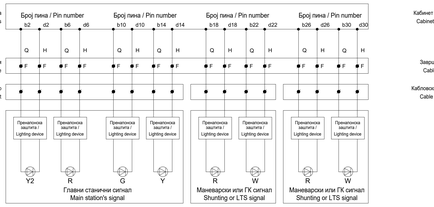

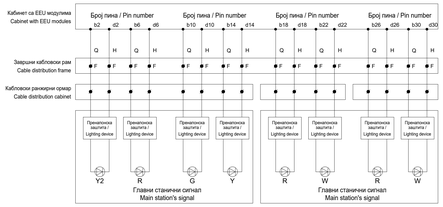

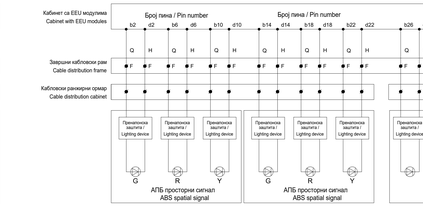

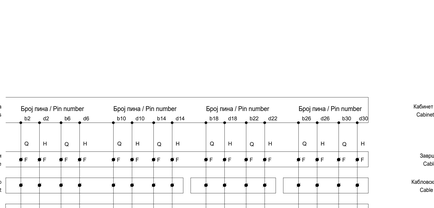

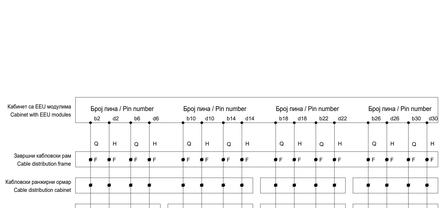

Главни сигнал
Main signal

Сигнални знак "Полазак воза"
Signal sign "Departure"

Показивач брзине
Speed indicator

Маневарски сигнал
Shunting signal

Граничник колосечни сигнал
Track limit signal

Показивач правца
Route indicator

АПБ главни сигнал
ABS Block signal

Лист: 03 од 04
Sheet: 03 of 04

Пројектант / Designer:
Институт Михајло Пупин доо
Волгина 15, 11000 Београд
www.pupin.rs

Инвеститор / Investitor:
Инфраструктура железница Србије а.д.
Немањина 6, 11000 Београд
www.infrazs.rs

Извођач / Contractor: Конзорцијум / Joint Venture:
China Railway International Co., Ltd.
Бајска 45Б/Б.II, 11000 Београд
China Communication Construction Co.Ltd.
Бајска Огранак Београд Савски Венац
Булевар ослобођења 2, 11000 Београд

Подизвођач / Subcontractor:
CRSC International Co., LTD.
Шездесетих јужнобанатских бригада 21, 11070 Нови Београд

Објекат / Project:
Београд – Суботица – државна граница (Келебија), ДЕОНИЦА ПРУГЕ НОВИ САД - СУБОТИЦА - ДРЖАВНА ГРАНИЦА (КЕЛЕБИЈА) у Нови Сад, Кисач, Стапарчевићу, Змајеву, Бачкој Тополи, Жарковцу, пошумљавању и Суботици, у катастарским општинама наведеним на насловној страни техничке документације и на катастарском парцелама према списку приложеном у Главној свесци /

Belgrade – Subotica – State border (Kelebija) railway line, SECTION NOVI SAD - SUBOTICA STATE BORDER (KELEBIJA), at Novi Sad, Kisač, Stepanovićevo, Zmajevo, Vrbas, Lovćenac, Mali Iđoš, Bačka Topola, Žednik, Nasumovićevo and Subotica, in cadastral municipalities listed on the cover page of this Design, on cadastral plots listed in General Volume

Врста техничке документације / Technical documentation type:
ПИО/ИДО Пројект извођачке објекта / As-built Design

Ознака и назив дела Пројекта / Designation and name of the part of design:
5/1.2 Осигурање железничког станице Нови Сад /
Signalling/interlocking systems in Novi Sad railway station

Назив цртежа / Drawing name:
План повезивања струјних кола сигналних светиљки и допунских сигнала /
Plan for connecting circuits of signal lamps and supplementary and additional signs

Одговорни пројектант / Responsible designer:
Тодуре Максимовић, дипл.инж.ел.

Број лиценце / License number: 353 P422 17

Сарадници / Associates:
Владимир Бошковић, инж.маш.
Марко Ристић, дипл.ел.инж.

Број Пројекта / Design number	Датум / Date	Број цртежа / Drawing number
TS.700.255-5/1.2	Септембар / September 2024.	TS.700.255-5/1.2-C10
		Размера / Scale: -

Ознака струјног кола сигнала / Label of signal circuit	Ред. бр. сигнала / No. of signal	Кабинет са ЕЕУ модулима / Cabinet with EEU modules	Кожиј, релејни кабинет / Socet terminal cabinet	Завршни кабловски рам / Cable distribution cabinet
		Број пина Pin number	Ознака регистета Label of terminal	Број пина Pin number
		MK-	F-	MK-
Fo4-SOT	1	MK-02-20H-1	Z1-607-a1	F1-301-5
Fo4-SOTH		MK-02-20H-16	Z1-607-a9	F1-301-6
Fo5-SOT	2	MK-02-20H-27	Z1-607-c1	F1-303-3
Fo5-SOTH		MK-02-20H-42	Z1-607-c9	F1-303-4
Fo6-SOT	3	MK-02-20H-4	Z1-607-a3	F1-305-3
Fo6-SOTH		MK-02-20H-19	Z1-607-a11	F1-305-4
Fo7-SOT	4	MK-02-20H-30	Z1-607-c3	F1-307-3
Fo7-SOTH		MK-02-20H-45	Z1-607-c11	F1-307-4
	5			
	6			
	7			
	8			
Fo8-SOT	1	MK-02-21H-1	Z1-608-a1	F1-309-3
Fo8-SOTH		MK-02-21H-16	Z1-608-a9	F1-309-4
Au92-R1	2	MK-02-21H-27	Z1-608-c1	F2-1008-3
Au92-R1H		MK-02-21H-42	Z1-608-c9	F2-1008-4
Au92-R2	3	MK-02-21H-4	Z1-608-a3	F2-1008-5
Au92-R2H		MK-02-21H-19	Z1-608-a11	F2-1008-6
Au94-R1	4	MK-02-21H-30	Z1-608-c3	F2-1011-3
Au94-R1H		MK-02-21H-45	Z1-608-c11	F2-1011-4
Au94-R2	5	MK-02-21H-7	Z1-608-a5	F2-1011-5
Au94-R2H		MK-02-21H-22	Z1-608-a13	F2-1011-6
	6			
	7			
	8			

Ознака струјног кола сигнала / Label of signal circuit	Ред. бр. сигнала / No. of signal	Кабинет са ЕЕУ модулима / Cabinet with EEU modules	Кожиј, релејни кабинет / Socet terminal cabinet	Завршни кабловски рам / Cable distribution cabinet
		Број пина Pin number	Ознака регистета Label of terminal	Број пина Pin number
		MK-	F-	MK-
Gu55-S1	1	MK-02-22H-1	Z1-609-a1	F2-909-3
Gu55-S1H		MK-02-22H-16	Z1-609-a9	F2-909-4
Go1-R1	2	MK-02-22H-27	Z1-609-c1	F2-912-3
Go1-R1H		MK-02-22H-42	Z1-609-c9	F2-912-4
Go1-R2	3	MK-02-22H-4	Z1-609-a3	F2-912-5
Go1-R2H		MK-02-22H-19	Z1-609-a11	F2-912-6
Go2-R1	4	MK-02-22H-30	Z1-609-c3	F2-802-3
Go2-R1H		MK-02-22H-45	Z1-609-c11	F2-802-4
Go2-R2	5	MK-02-22H-7	Z1-609-a5	F2-802-5
Go2-R2H		MK-02-22H-22	Z1-609-a13	F2-802-6
	6			
	7			
	8			
Go5-SOT	1	MK-02-23H-1	Z1-610-a1	F2-809-3
Go5-SOTH		MK-02-23H-16	Z1-610-a9	F2-809-4
Go6-SOT	2	MK-02-23H-27	Z1-610-c1	F2-809-5
Go6-SOTH		MK-02-23H-42	Z1-610-c9	F2-809-6
Go7-SOT	3	MK-02-23H-4	Z1-610-a3	F2-812-3
Go7-SOTH		MK-02-23H-19	Z1-610-a11	F2-812-4
Go8-SOT	4	MK-02-23H-30	Z1-610-c3	F2-812-5
Go8-SOTH		MK-02-23H-45	Z1-610-c13	F2-812-6
Go1-SOT	5	MK-02-23H-7	Z1-610-a5	F2-913-1
Go1-SOTH		MK-02-23H-22	Z1-610-a13	F2-913-2
	6			
	7			
	8			

Ознака струјног кола сигнала / Label of signal circuit	Ред. бр. сигнала / No. of signal	Кабинет са ЕЕУ модулима / Cabinet with EEU modules	Кожиј, релејни кабинет / Socet terminal cabinet	Завршни кабловски рам / Cable distribution cabinet
		Број пина Pin number	Ознака регистета Label of terminal	Број пина Pin number
		MK-	F-	MK-
Gc2-SOT	1	MK-02-24H-1	Z1-611-a1	F2-803-1
Gc2-SOTH		MK-02-24H-16	Z1-611-a9	F2-803-2
Gc3-SOT	2	MK-02-24H-27	Z1-611-c1	F2-805-3
Gc3-SOTH		MK-02-24H-42	Z1-611-c9	F2-805-4
Go4-SOT	3	MK-02-24H-4	Z1-611-a3	F2-807-3
Go4-SOTH		MK-02-24H-19	Z1-611-a11	F2-807-4
Go5-SOT	4	MK-02-24H-30	Z1-611-c3	F2-810-1
Go5-SOTH		MK-02-24H-45	Z1-611-c11	F2-810-2
	5			
	6			
	7			
	8			
Gc6-SOT	1	MK-02-25H-1	Z1-612-a1	F2-813-1
Gc6-SOTH		MK-02-25H-16	Z1-612-a9	F2-813-2
Gc7-SOT	2	MK-02-25H-27	Z1-612-c1	F2-702-3
Gc7-SOTH		MK-02-25H-42	Z1-612-c9	F2-702-4
Gc8-SOT	3	MK-02-25H-4	Z1-612-a3	F2-704-3
Gc8-SOTH		MK-02-25H-19	Z1-612-a11	F2-704-4
Gc9-SOT	4	MK-02-25H-30	Z1-612-c3	F2-706-3
Gc9-SOTH		MK-02-25H-45	Z1-612-c11	F2-706-4
	5			
	6			
	7			
	8			

Ознака струјног кола сигнала / Label of signal circuit	Ред. бр. сигнала / No. of signal	Кабинет са ЕЕУ модулима / Cabinet with EEU modules	Кожиј, релејни кабинет / Socet terminal cabinet	Завршни кабловски рам / Cable distribution cabinet
		Број пина Pin number	Ознака регистета Label of terminal	Број пина Pin number
		MK-	F-	MK-
ML2-R	1	MK-02-26H-1	Z1-613-a1	F2-608-1
ML2-RH		MK-02-26H-16	Z1-613-a9	F2-608-2
ML2-W	2	MK-02-26H-27	Z1-613-c1	F2-608-3
ML2-WH		MK-02-26H-42	Z1-613-c9	F2-608-4
ML16-R	3	MK-02-26H-4	Z1-613-a3	F2-608-5
ML16-RH		MK-02-26H-19	Z1-613-a11	F2-608-6
ML16-W	4	MK-02-26H-30	Z1-613-c3	F2-609-1
ML16-WH		MK-02-26H-45	Z1-613-c11	F2-609-2
MD16-R	5	MK-02-26H-7	Z1-613-a5	F2-609-3
MD16-RH		MK-02-26H-22	Z1-613-a13	F2-609-4
MD16-W	6	MK-02-26H-33	Z1-613-c5	F2-609-5
MD16-WH		MK-02-26H-48	Z1-613-c13	F2-609-6
MD17-R	7	MK-02-26H-10	Z1-613-a7	F2-610-1
MD17-RH		MK-02-26H-25	Z1-613-a15	F2-610-2
MD17-W	8	MK-02-26H-36	Z1-613-c7	F2-610-3
MD17-WH		MK-02-26H-51	Z1-613-c15	F2-610-4
Fo7-S1	1	MK-02-27H-1	Z1-501-a1	F1-407-5
Fo7-S1H		MK-02-27H-16	Z1-501-a9	F1-407-6
Fo8-S1	2	MK-02-27H-27	Z1-501-c1	F1-409-5
Fo8-S1H		MK-02-27H-42	Z1-501-c9	F1-409-6
Go9-S1	3	MK-02-27H-4	Z1-501-a3	F2-702-5
Go9-S1H		MK-02-27H-19	Z1-501-a11	F2-702-6
Go10-S1	4	MK-02-27H-30	Z1-501-c3	F2-704-5
Go10-S1H		MK-02-27H-45	Z1-501-c11	F2-704-6
	5			
	6			
	7			
	8			

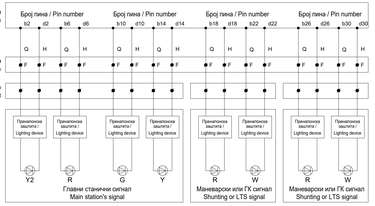

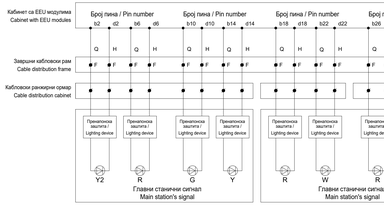

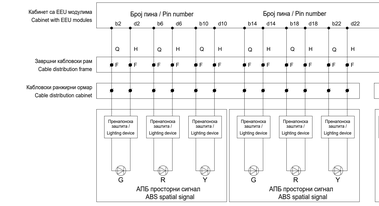

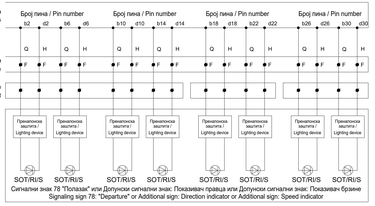

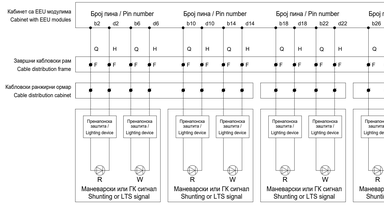

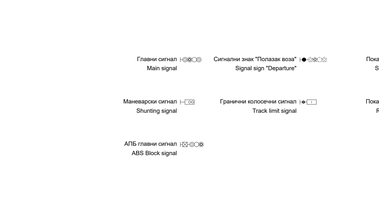

Главни сигнал
Main signal

Сигнални знак "Полазак возa"
Signal sign "Departure"

Показивач брзине
Speed indicator

Маневарски сигнал
Shunting signal

Граничник колосечних сигнала
Track limit signal

Показивач правца
Route indicator

АПБ главни сигнал
ABS Block signal

Лист: 04 од 04
Sheet: 04 of 04

Пројектант / Designer:
Институт Минарди Путеви доо
Волгина 15, 11000 Београд
www.jpupm.rs

Инвеститор / Investor:
Инфраструктура железнице Србије а.д.
Немањина 6, 11000 Београд
www.infrazis.rs

Извођач / Contractor: Конзорцијум / Joint Venture:
China Railway International Co., Ltd.
Београд, Србија
China Communication Construction Co.Ltd.
Београд, Србија
China Railway Signal & Communication Corp., Ltd.
Београд, Србија

Подизвођач / Subcontractor:
CRSC International Co., LTD.
Београд, Србија
Omladinskih Brigada 21, 11070 Novi Beograd

Објекат / Project:
ДЕОНИЦА ПРУГЕ: Суботица – државна граница (Келебија), ДЕОНИЦА ПРУГЕ НОВИ САД - СУБОТИЦА - ДРЖАВНА ГРАНИЦА (КЕЛЕБИЈА) у: Нови Сад, Кисиљ, Стапарчевићу, Змајеву, Врбасу, Бођанцу, Малом Иђошу, Кањижи, Топољи, Жарковцу, Нижњем Тамишу и Суботици, у категоризи отворена наведених на насловној страни техничке документације и не категоризоване пруге према списку приложеном у Главној свесци 1

Belgrade – Subotica – State border (Kelebija) railway line, SECTION NOVI SAD - SUBOTICA STATE BORDER (KELEBIJA), at Novi Sad, Kisač, Stepanovićevo, Zmajevo, Vrbas, Lovćenac, Mali Iđoš, Bačka Topola, Žednik, Nasumovićevo and Subotica, in cadastral municipalities listed on the cover page of this Design, on cadastral plots listed in General Volume

Врста техничке документације / Technical documentation type:
ПФО/АПО Пројект извођења објекта / As-built Design

Ознака и назив дела Пројекта / Designation and name of the part of design:
5/1.2
Осигурање железничке станице Нови Сад /
Signalling/interlocking systems in Novi Sad railway station

Назив цртежа / Drawing name:
План повезивања струјних кола сигналних светиљки и допунских сигнала /
Plan for connecting circuits of signal lamps and supplementary and additional signs

Одговорни пројектант / Responsible designer:
Тодорбе Максимовић, дипл.инж.ел.

Број лиценце / License number: 353 P422 17

Сарадници / Associates:
Владимир Бошковић, инж.маш.
Марко Рилић, дипл.ел.инж.

Број / Project no.	Датум / Date	Број цртежа / Drawing number
TS.700.255-5/1.2	Септембар / September 2024.	TS.700.255-5/1.2-C10
Размера / Scale	-	

Ознака стартерске летве / Label of sleeve-point	Ознака струјног кола / Label of circuit	Кабинет са ЕЕУ модулима / Cabinet with EEU modules	Универзални сигнални кабинет / Universal cabinet	Завршни кабловски ред / Cable distribution cabinet
		Број пина / Pin number	Ознака регистра / Label of terminal	Ознака регистра / Label of terminal
		MK-	Z-	F-
S1	X1	ZJ-09/4-1	Z1-801-a1	F1-1001-1
	X2	ZJ-09/4-27	Z1-801-a9	F1-1001-2
	X3	ZJ-09/4-42	Z1-801-c15	F1-1001-3
	X4	ZJ-09/4-30	Z1-801-c3	F1-1001-4
	X5	ZJ-09/4-16	Z1-801-a15	F1-1001-5
S2	X1	ZJ-09/4-4	Z1-801-a3	F1-1002-1
	X2	ZJ-09/4-19	Z1-801-a13	F1-1002-2
	X3	ZJ-09/4-7	Z1-801-a5	F1-1002-3
	X4	ZJ-09/4-33	Z1-801-c5	F1-1002-4
	X5	ZJ-09/4-45	Z1-801-c17	F1-1002-5
S3	X1	ZJ-01/4-1	Z1-802-a1	F1-1003-1
	X2	ZJ-01/4-27	Z1-802-a9	F1-1003-2
	X3	ZJ-01/4-42	Z1-802-c15	F1-1003-3
	X4	ZJ-01/4-30	Z1-802-c3	F1-1003-4
	X5	ZJ-01/4-16	Z1-802-a15	F1-1003-5
S4	X1	ZJ-01/4-4	Z1-802-a3	F1-1004-1
	X2	ZJ-01/4-19	Z1-802-a13	F1-1004-2
	X3	ZJ-01/4-7	Z1-802-a5	F1-1004-3
	X4	ZJ-01/4-33	Z1-802-c5	F1-1004-4
	X5	ZJ-01/4-45	Z1-802-c17	F1-1004-5
S5	X1	ZJ-02/4-1	Z1-803-a1	F1-1005-1
	X2	ZJ-02/4-27	Z1-803-a9	F1-1005-2
	X3	ZJ-02/4-42	Z1-803-c15	F1-1005-3
	X4	ZJ-02/4-30	Z1-803-c3	F1-1005-4
	X5	ZJ-02/4-16	Z1-803-a15	F1-1005-5
S6	X1	ZJ-02/4-4	Z1-803-a3	F1-1006-1
	X2	ZJ-02/4-19	Z1-803-a13	F1-1006-2
	X3	ZJ-02/4-7	Z1-803-a5	F1-1006-3
	X4	ZJ-02/4-33	Z1-803-c5	F1-1006-4
	X5	ZJ-02/4-45	Z1-803-c17	F1-1006-5
S7	X1	ZJ-03/4-1	Z1-804-a1	F1-1007-1
	X2	ZJ-03/4-27	Z1-804-a9	F1-1007-2
	X3	ZJ-03/4-42	Z1-804-c15	F1-1007-3
	X4	ZJ-03/4-30	Z1-804-c3	F1-1007-4
	X5	ZJ-03/4-16	Z1-804-a15	F1-1007-5
S8	X1	ZJ-03/4-4	Z1-804-a3	F1-1008-1
	X2	ZJ-03/4-19	Z1-804-a13	F1-1008-2
	X3	ZJ-03/4-7	Z1-804-a5	F1-1008-3
	X4	ZJ-03/4-33	Z1-804-c5	F1-1008-4
	X5	ZJ-03/4-45	Z1-804-c17	F1-1008-5
S9	X1	ZJ-04/4-1	Z1-805-a1	F1-1009-1
	X2	ZJ-04/4-27	Z1-805-a9	F1-1009-2
	X3	ZJ-04/4-42	Z1-805-c15	F1-1009-3
	X4	ZJ-04/4-30	Z1-805-c3	F1-1009-4
	X5	ZJ-04/4-16	Z1-805-a15	F1-1009-5
S10	X1	ZJ-04/4-4	Z1-805-a3	F1-1010-1
	X2	ZJ-04/4-19	Z1-805-a13	F1-1010-2
	X3	ZJ-04/4-7	Z1-805-a5	F1-1010-3
	X4	ZJ-04/4-33	Z1-805-c5	F1-1010-4
	X5	ZJ-04/4-45	Z1-805-c17	F1-1010-5
S11	X1	ZJ-05/4-1	Z1-806-a1	F1-1011-1
	X2	ZJ-05/4-27	Z1-806-a9	F1-1011-2
	X3	ZJ-05/4-42	Z1-806-c15	F1-1011-3
	X4	ZJ-05/4-30	Z1-806-c3	F1-1011-4
	X5	ZJ-05/4-16	Z1-806-a15	F1-1011-5
S12	X1	ZJ-05/4-4	Z1-806-a3	F1-1012-1
	X2	ZJ-05/4-19	Z1-806-a13	F1-1012-2
	X3	ZJ-05/4-7	Z1-806-a5	F1-1012-3
	X4	ZJ-05/4-33	Z1-806-c5	F1-1012-4
	X5	ZJ-05/4-45	Z1-806-c17	F1-1012-5

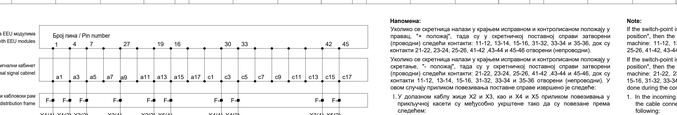

Напомена:

Укључно-искључна напајања у крајњем исправном и контролисаном положају у правац, "+ положај", тада су у скретничкој постављој справи затворени (проводни) струјни контакти: 11-12, 13-14, 15-16, 31-32, 33-34 и 35-36, док су контакти 21-22, 23-24, 25-26, 41-42 ,43-44 и 45-46 отворени (непроводни).

Укључно-искључна напајања у крајњем исправном и контролисаном положају у скретање, "- положај", тада су у скретничкој постављој справи затворени (проводни) струјни контакти: 21-22, 23-24, 25-26, 41-42 ,43-44 и 45-46, док су контакти 11-12, 13-14, 15-16, 31-32, 33-34 и 35-36 отворени (непроводно). У овом случају прилком повезивања поставне справе извршити је следеће:

1.У доњанском каблу жица X2 и X3, као и X4 и X5 прекинути повезивање у прикључној касети су међусобно укрштене тако да су повезане према следећем:

- жила у доњанском каблу X2 је повезана на реглету 3 у прикључној кутији
- жила у доњанском каблу X3 је повезана на реглету 2 у прикључној кутији
- жила у доњанском каблу X4 је повезана на реглету 5 у прикључној кутији
- жила у доњанском каблу X5 је повезана на реглету 5 у прикључној кутији

2.Диода је повезана инверзно у односу на приказане цртеж, односно диода проводи у смеру од прикључних реглета 7 ка прикључној реглети 8.

Note:

If the switch-point is at the end-correct and controlled position in the straight direction, "+ position", then the following contacts are closed (conductive) in the switch-point setting machine: 11-12, 13-14, 15-16, 31-32, 33-34 and 35-36, while contacts 21-22, 23-24, 25-26, 41-42, 43-44 and 45-46 are open (non-conductive).

If the switch-point is at the end-correct and controlled position in the diverted direction, "- position", then the following contacts are closed (conductive) in the switch-point setting machine: 21-22, 23-24, 25-26, 41-42, 43-44 and 45-46, while contacts 11-12, 13-14, 15-16, 31-32, 33-34 and 35-36 are open (non-conductive). In this case, the following was done during the connection of switch-point machine:

1. In the incoming cable, wires X2 and X3, as well as X4 and X5, during connection in the cable connection box are crossed, so that they are connected according to the following:
   - the wire in the incoming cable X2 is connected to connector 3 in the terminal bar
   - the wire in the incoming cable X3 is connected to connector 2 in the terminal bar
   - the wire in the incoming cable X4 is connected to connector 5 in the terminal bar
   - the wire in the incoming cable X5 is connected to connector 5 in the terminal bar
2. The diode is connected inversely in relation to the shown drawing, ie the diode conducts in the direction from the connector 7 to connector 8.

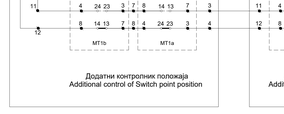

Принцип контроле положаја скретнице без додатног контролног положаја
The principle of controlling the position of the switch-point without an additional control of blade

Принцип контроле положаја скретнице са додатним контролним положајима
The principle of controlling the position of the switch-point with an additional control of blade

Пројектант / Designer:
ЈП ЗПП
Железничко предузеће - Пруге доо
Немањина 15, 11000 Београд
www.pzpin.rs

Инжењерска организација / Engineering organization:
Инфраструктура железнице Србије а.д.
Немањина 6, 11000 Београд
www.infrazs.rs

Извођач / Project:
Пруга Београд - Сабатац - државна граница (Келебија), ДЕОНИЦА ПРУГЕ НОВИ САД - СУБОТИЦА - ДРЖАВНА ГРАНИЦА (КЕЛЕБИЈА), у Новом Саду, Кисачу, Стапонићевићу, Змајеву, Врбасу, Лаћарку, Малом Иђошу, Бачкој Тополи, Суботици, Палићу, Ловћенској и Келебији, са пословима пројектовања и израде пројектно-техничке документације и на изградњи/монтажи главног и осталих прикључака у главној станици

Железнице - Subotica – State border (Kelebija) railway line, SECTION NOVI SAD - SUBOTICA STATE BORDER (KELEBIJA), at Novi Sad, Kisač, Stapanovićevo, Zmajevo, Vrbas, Lovćenac, Mali Iđoš, Bačka Topola, Ježilac, Nadvinućevo and Subotica, in Lakatarić municipalities listed on the cover page of this Design, on separate prints listed in General Volume

Врста техничке документације / Technical documentation type:
ТИПОМО Прелаз/ Ивицарско обележје / As-built Design

Ознака и назив дела Пројекта / Designation and name of the part of design:
5/1.2 Осигурање железничке станице Нови Сад /
Signalling/interlocking systems in Novi Sad railway station

Назив цртежа / Drawing name:
План повезивања струјних кола скретничке електро-поставне справе /
Plan for connecting circuits of switch-point electro-motive machines

Одговорни пројектант / Responsible designer:
Теодор Максимовић, дипл.инж.ел.

Број лиценце / License number: 353 P422 17

Сарадници / Associates:
Владимир Вукомановић, инж.ел.теле.
Марко Ракић, дипл.ел.инж.

Број Пројекта / Design number	Датум / Date	Размера / Scale	Број цртежа / Drawing number
TS.700.255-5/1.2	Септембар / September 2024.		TS.700.255-5/1.2-С1.1

Лист: 01 од 03
Sheet: 01 of 03

Ознака струјног кола Label of circuit	Кабинет са EEU модулима / Cabinet with EEU modules Број пина / Pin number	Универзалне сигналне кабинет / Universal cabinet Ознака реглете / Label of terminal	Завршне кабловске раме / Cable distribution cabinet Ознака реглете / Label of terminal
	MK-	Z-	F-
S13	X1 ZJ-09I+1	Z1-807-a1	F1-1013-1
	X2 ZJ-09I+27	Z1-807-a9	F1-1013-2
	X3 ZJ-09I+42	Z1-807-c15	F1-1013-3
	X4 ZJ-09I+30	Z1-807-c3	F1-1013-4
	X5 ZJ-09I+16	Z1-807-a15	F1-1013-5
S14	X1 ZJ-09I+4	Z1-807-a3	F1-901-1
	X2 ZJ-09I+19	Z1-807-a13	F1-901-2
	X3 ZJ-09I+7	Z1-807-a5	F1-901-3
	X4 ZJ-09I+33	Z1-807-c5	F1-901-4
	X5 ZJ-09I+45	Z1-807-c17	F1-901-5

Ознака струјног кола Label of circuit	Кабинет са EEU модулима / Cabinet with EEU modules Број пина / Pin number	Универзалне сигналне кабинет / Universal cabinet Ознака реглете / Label of terminal	Завршне кабловске раме / Cable distribution cabinet Ознака реглете / Label of terminal
	MK-	Z-	F-
ISK1	X1 ZJ-07I+1	Z1-808-a1	F1-809-1
	X2 ZJ-07I+27	Z1-808-a9	F1-809-2
	X3 ZJ-07I+42	Z1-808-c15	F1-809-3
	X4 ZJ-07I+30	Z1-808-c3	F1-809-4
	X5 ZJ-07I+16	Z1-808-a15	F1-809-5
ISK2	X1 ZJ-07I+4	Z1-808-a3	F1-810-1
	X2 ZJ-07I+19	Z1-808-a13	F1-810-2
	X3 ZJ-07I+7	Z1-808-a5	F1-810-3
	X4 ZJ-07I+33	Z1-808-c5	F1-810-4
	X5 ZJ-07I+45	Z1-808-c17	F1-810-5

Ознака струјног кола Label of circuit	Кабинет са EEU модулима / Cabinet with EEU modules Број пина / Pin number	Универзалне сигналне кабинет / Universal cabinet Ознака реглете / Label of terminal	Завршне кабловске раме / Cable distribution cabinet Ознака реглете / Label of terminal
	MK-	Z-	F-
S15	X1 MK-03-2IH-1	Z1-502-a1	F1-902-1
	X2 MK-03-2IH-27	Z1-502-a9	F1-902-2
	X3 MK-03-2IH-42	Z1-502-c15	F1-902-3
	X4 MK-03-2IH-30	Z1-502-c3	F1-902-4
	X5 MK-03-2IH-16	Z1-502-a15	F1-902-5
S16	X1 MK-03-2IH-4	Z1-502-a3	F1-903-1
	X2 MK-03-2IH-19	Z1-502-a13	F1-903-2
	X3 MK-03-2IH-7	Z1-502-a5	F1-903-3
	X4 MK-03-2IH-33	Z1-502-c5	F1-903-4
	X5 MK-03-2IH-45	Z1-502-c17	F1-903-5

Ознака струјног кола Label of circuit	Кабинет са EEU модулима / Cabinet with EEU modules Број пина / Pin number	Универзалне сигналне кабинет / Universal cabinet Ознака реглете / Label of terminal	Завршне кабловске раме / Cable distribution cabinet Ознака реглете / Label of terminal
	MK-	Z-	F-
S17	X1 MK-03-2IH-1	Z1-503-a1	F1-904-1
	X2 MK-03-2IH-27	Z1-503-a9	F1-904-2
	X3 MK-03-2IH-42	Z1-503-c15	F1-904-3
	X4 MK-03-2IH-30	Z1-503-c3	F1-904-4
	X5 MK-03-2IH-16	Z1-503-a15	F1-904-5
S18	X1 MK-03-2IH-4	Z1-503-a3	F1-905-1
	X2 MK-03-2IH-19	Z1-503-a13	F1-905-2
	X3 MK-03-2IH-7	Z1-503-a5	F1-905-3
	X4 MK-03-2IH-33	Z1-503-c5	F1-905-4
	X5 MK-03-2IH-45	Z1-503-c17	F1-905-5

Ознака струјног кола Label of circuit	Кабинет са EEU модулима / Cabinet with EEU modules Број пина / Pin number	Универзалне сигналне кабинет / Universal cabinet Ознака реглете / Label of terminal	Завршне кабловске раме / Cable distribution cabinet Ознака реглете / Label of terminal
	MK-	Z-	F-
S19	X1 MK-03-2AH-1	Z1-504-a1	F1-906-1
	X2 MK-03-2AH-27	Z1-504-a9	F1-906-2
	X3 MK-03-2AH-42	Z1-504-c15	F1-906-3
	X4 MK-03-2AH-30	Z1-504-c3	F1-906-4
	X5 MK-03-2AH-16	Z1-504-a15	F1-906-5
S20	X1 MK-03-2AH-4	Z1-504-a3	F1-907-1
	X2 MK-03-2AH-19	Z1-504-a13	F1-907-2
	X3 MK-03-2AH-7	Z1-504-a5	F1-907-3
	X4 MK-03-2AH-33	Z1-504-c5	F1-907-4
	X5 MK-03-2AH-45	Z1-504-c17	F1-907-5

Ознака струјног кола Label of circuit	Кабинет са EEU модулима / Cabinet with EEU modules Број пина / Pin number	Универзалне сигналне кабинет / Universal cabinet Ознака реглете / Label of terminal	Завршне кабловске раме / Cable distribution cabinet Ознака реглете / Label of terminal
	MK-	Z-	F-
S21	X1 MK-03-2IH-1	Z1-505-a1	F1-908-1
	X2 MK-03-2IH-27	Z1-505-a9	F1-908-2
	X3 MK-03-2IH-42	Z1-505-c15	F1-908-3
	X4 MK-03-2IH-30	Z1-505-c3	F1-908-4
	X5 MK-03-2IH-16	Z1-505-a15	F1-908-5
S22	X1 MK-03-2IH-4	Z1-505-a3	F1-909-1
	X2 MK-03-2IH-19	Z1-505-a13	F1-909-2
	X3 MK-03-2IH-7	Z1-505-a5	F1-909-3
	X4 MK-03-2IH-33	Z1-505-c5	F1-909-4
	X5 MK-03-2IH-45	Z1-505-c17	F1-909-5

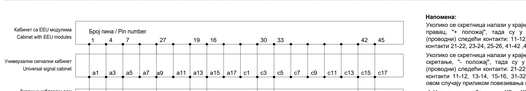

Напомена:

Уколико се скретница налази у крајњем исправном и контролисаном положају у правац, "+ положај", тада су у скретничкој постављачи справи затворени контакти (проводни) следећи контакти: 11-12, 13-14, 15-16, 31-32, 33-34 и 35-36, док су контакти 21-22, 23-24, 25-26, 41-42, 43-44 и 45-46 отворени (непроводни).

Уколико се скретница налази у крајњем исправном и контролисаном положају у скретање, "- положај", тада су у скретничкој постављачи справи затворени (проводни) следећи контакти: 21-22, 23-24, 25-26, 41-42, 43-44 и 45-46, док су контакти 11-12, 13-14, 15-16, 31-32, 33-34 и 35-36 отворени (непроводни). У овом случају прикључно повезивање постаје справе извршено је следећи:

1.У доњанском каблу жице X2 и X3, као и X4 и X5 прилагодити повезивању у прикључној касети са мербусбоју укратене тако да су повезане према следећем:

- жила у доњанском каблу X2 је повезана на реглету 3 у прикључној кутији
- жила у доњанском каблу X3 је повезана на реглету 2 у прикључној кутији
- жила у доњанском каблу X4 је повезана на реглету 5 у прикључној кутији
- жила у доњанском каблу X5 је повезана на реглету 5 у прикључној кутији

2.Диода је повезана инверзно у односу приказане цртеж, односно диода проводи у смеру од прикључних реглета 7 ка прикључној реглети 8.

Note:

If the switch-point is at the end-correct and controlled position in the straight direction, "+ position", then the following contacts are closed (conductive) in the switch-point setting machine: 11-12, 13-14, 15-16, 31-32, 33-34 and 35-36, while contacts 21-22, 23-24, 25-26, 41-42, 43-44 and 45-46 are open (non-conductive).

If the switch-point is at the end-correct and controlled position in the diverted direction, "- position", then the following contacts are closed (conductive) in the switch-point setting machine: 21-22, 23-24, 25-26, 41-42, 43-44 and 45-46, while contacts 11-12, 13-14, 15-16, 31-32, 33-34 and 35-36 are open (non-conductive). In this case, the following was done during the connection of switch-point machine:

1. In the incoming cable, wires X2 and X3, as well as X4 and X5, during connection in the cable connection box are crossed, so that they are connected according to the following:
   - the wire in the incoming cable X2 is connected to connector 3 in the terminal box
   - the wire in the incoming cable X3 is connected to connector 2 in the terminal box
   - the wire in the incoming cable X4 is connected to connector 5 in the terminal box
   - the wire in the incoming cable X5 is connected to connector 5 in the terminal box
2. The diode is connected inversely in relation to the shown drawing, ie the diode conducts in the direction from the connector 7 to connector 8.

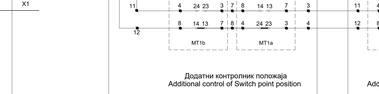

Принцип контроле положаја скретнице без додатног контролника положаја
The principle of controlling the position of the switch-point without an additional control of blade

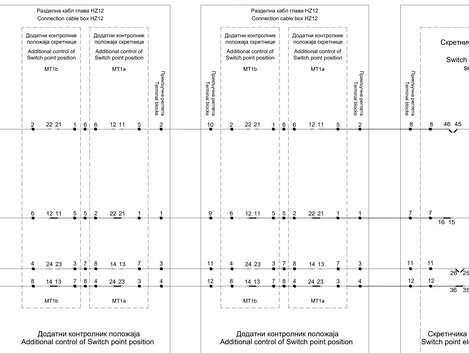

Принцип контроле положаја скретнице са додатним контролником положаја
The principle of controlling the position of the switch-point with an additional control of blade

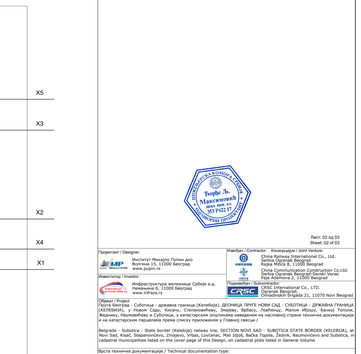

Пројектант / Designer:
ЈП "Железнице Србије" Инвестиције д.о.о. Београд
Немањина 6, 11000 Београд
www.pujvi.rs

Извођач радова / Investor:
Инфраструктура железнице Србије а.д.
Немањина 6, 11000 Београд
www.infrazs.rs

Извођач / Project:
Пруга Београд - Сабантац - државна граница (Келебија), ДЕОНИЦА ПРУГЕ НОВИ САД - СУБОТИЦА - ДРЖАВНА ГРАНИЦА (КЕЛЕБИЈА), у Новом Саду, Кисачу, Стапонићевићу, Змајеву, Врбасу, Лаћарку, Малом Иђошу, Бачкој Тополи, Суботици, Ровињу, Бачком Виногорју и Келебији на километарској деоници од километра 0+000 до километра 174+000 и на четворокилометарском делу станице Суботица Теретна у Главној станици

Belgrade - Subotica - State border (Kelebija) railway line, SECTION NOVI SAD - SUBOTICA STATE BORDER (KELEBIJA), at Novi Sad, Kisač, Stapanovićevo, Zmajevo, Vrbas, Lovćenac, Mali Iđoš, Bačka Topola, Žednik, Nadvinoćevo and Subotica, in cadastral municipalities listed on the cover page of this Design, on cadastral plots listed in General Volume

Врста техничке документације / Technical documentation type:
ТИПО.МЕХ Пројекат извођења објекта / As-built Design

Ознака и назив дела Пројекта / Designation and name of the part of design:
5/1.2 Осигурање железничке станице Нови Сад / Signalling/interlocking systems in Novi Sad railway station

Назив цртежа / Drawing name:
План повезивања струјних кола скретничке електро-поставне справе /
Plan for connecting circuits of switch-point electro-motive machines

Одговорни пројектант / Responsible designer:
Теодор Максимовић, дипл.инж.ел.

Број лиценце / License number: 353 P422 17

Сарадници / Associates:
Владимир Вукомановић, инж.ел.мр.
Марко Ранчић, дипл.ел.инж.

Број пројекта / Design number	Датум / Date	Размера / Scale	Број цртежа / Drawing number
ТБ.ТЗО.ZIS-5/1.2	септембар / September 2024.		ТБ.ТЗО.ZIS-5/1.2-С11

Ознака скретнице Label of switch-point	Ознака групног кола Label of circuit	Кабинет са ЕЕИ модулима / Cabinet with EEU modules	Универзални сигнални кабинет / Universal cabinet	Завршни кабловски ран / Cable distribution cabinet
		Број пина Pin number	Ознака регистра Label of terminal	Ознака регистра Label of terminal
		MK-	Z-	F-
S23	X1	MK-03-2CH-1	Z1-506-a1	F1-910-1
	X2	MK-03-2CH-27	Z1-506-a9	F1-910-2
	X3	MK-03-2CH-42	Z1-506-c15	F1-910-3
	X4	MK-03-2CH-30	Z1-507-c3	F1-910-4
	X5	MK-03-2CH-16	Z1-506-a15	F1-910-5
S24	X1	MK-03-2CH-4	Z1-506-a3	F1-911-1
	X2	MK-03-2CH-19	Z1-506-a13	F1-911-2
	X3	MK-03-2CH-7	Z1-507-a5	F1-911-3
	X4	MK-03-2CH-33	Z1-507-c5	F1-911-4
	X5	MK-03-2CH-45	Z1-506-c17	F1-911-5
S25	X1	MK-03-2DH-1	Z1-507-a1	F1-912-1
	X2	MK-03-2DH-27	Z1-507-a9	F1-912-2
	X3	MK-03-2DH-42	Z1-507-c15	F1-912-3
	X4	MK-03-2DH-30	Z1-507-c3	F1-912-4
	X5	MK-03-2DH-16	Z1-507-a15	F1-912-5
S26	X1	MK-03-2DH-4	Z1-507-a3	F1-913-1
	X2	MK-03-2DH-19	Z1-507-a13	F1-913-2
	X3	MK-03-2DH-7	Z1-507-a5	F1-913-3
	X4	MK-03-2DH-33	Z1-507-c5	F1-913-4
	X5	MK-03-2DH-45	Z1-507-c17	F1-913-5
S27	X1	MK-03-2EH-1	Z1-508-a1	F1-801-1
	X2	MK-03-2EH-27	Z1-508-a9	F1-801-2
	X3	MK-03-2EH-42	Z1-508-c15	F1-801-3
	X4	MK-03-2EH-30	Z1-508-c3	F1-801-4
	X5	MK-03-2EH-16	Z1-508-a15	F1-801-5
S28	X1	MK-03-2EH-4	Z1-508-a3	F1-802-1
	X2	MK-03-2EH-19	Z1-508-a13	F1-802-2
	X3	MK-03-2EH-7	Z1-508-a5	F1-802-3
	X4	MK-03-2EH-33	Z1-508-c5	F1-802-4
	X5	MK-03-2EH-45	Z1-508-c17	F1-802-5
S29	X1	MK-03-2FH-1	Z1-509-a1	F1-803-1
	X2	MK-03-2FH-27	Z1-509-a9	F1-803-2
	X3	MK-03-2FH-42	Z1-509-c15	F1-803-3
	X4	MK-03-2FH-30	Z1-509-c3	F1-803-4
	X5	MK-03-2FH-16	Z1-509-a15	F1-803-5
S1T	X1	MK-03-2FH-4	Z1-509-a3	F1-804-1
	X2	MK-03-2FH-19	Z1-509-a13	F1-804-2
	X3	MK-03-2FH-7	Z1-509-a5	F1-804-3
	X4	MK-03-2FH-33	Z1-509-c5	F1-804-4
	X5	MK-03-2FH-45	Z1-509-c17	F1-804-5
S2T	X1	MK-03-3DH-1	Z1-510-a1	F1-805-1
	X2	MK-03-3DH-27	Z1-510-a9	F1-805-2
	X3	MK-03-3DH-42	Z1-510-c15	F1-805-3
	X4	MK-03-3DH-30	Z1-510-c3	F1-805-4
	X5	MK-03-3DH-16	Z1-510-a15	F1-805-5
S3T	X1	MK-03-3DH-4	Z1-510-a3	F1-806-1
	X2	MK-03-3DH-19	Z1-510-a13	F1-806-2
	X3	MK-03-3DH-7	Z1-510-a5	F1-806-3
	X4	MK-03-3DH-33	Z1-510-c5	F1-806-4
	X5	MK-03-3DH-45	Z1-510-c17	F1-806-5
S4T	X1	MK-03-3FH-1	Z1-511-a1	F1-807-1
	X2	MK-03-3FH-27	Z1-511-a9	F1-807-2
	X3	MK-03-3FH-42	Z1-511-c15	F1-807-3
	X4	MK-03-3FH-30	Z1-511-c3	F1-807-4
	X5	MK-03-3FH-16	Z1-511-a15	F1-807-5
S5T	X1	MK-03-3FH-4	Z1-511-a3	F1-808-1
	X2	MK-03-3FH-19	Z1-511-a13	F1-808-2
	X3	MK-03-3FH-7	Z1-511-a5	F1-808-3
	X4	MK-03-3FH-33	Z1-511-c5	F1-808-4
	X5	MK-03-3FH-45	Z1-511-c17	F1-808-5

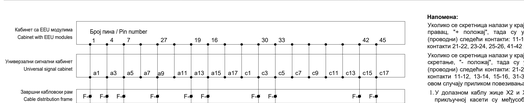

Напомена:

Уколико се скретница налази у крајњем исправном и контролисаном положају у правцу, "+ положај", тада су у скретничкој постанци справи затворени (проводни) струјни контакти: 11-12, 13-14, 15-16, 31-32, 33-34 и 35-36, док су контакти 21-22, 23-24, 25-26, 41-42 ,43-44 и 45-46 отворени (непроводни).

Уколико се скретница налази у крајњем исправном и контролисаном положају у скретање, "- положај", тада су у скретничкој постанци справи затворени (проводни) струјни контакти: 21-22, 23-24, 25-26, 41-42 ,43-44 и 45-46, док су контакти 11-12, 13-14, 15-16, 31-32, 33-34 и 35-36 отворени (непроводни). У овом случају приликом повезивања поставе справе извршити је следеће:

1.У дозаонском каблу жица X2 и X3, као и X4 и X5 укрштене повезивању у прикључној касети су међусобно укрштене тако да су повезане према следећем:

- жила у дозаонском каблу X2 је повезана на реглету 3 у прикључној кутији
- жила у дозаонском каблу X3 је повезана на реглету 2 у прикључној кутији
- жила у дозаонском каблу X4 је повезана на реглету 5 у прикључној кутији
- жила у дозаонском каблу X5 је повезана на реглету 5 у прикључној кутији

2.Диода је повезана инверзно у односу на приказане цртеж, односно диода проводи у смеру од прикључних реглета 7 ка прикључној реглети 8.

Note:

If the switch-point is at the end-correct and controlled position in the straight direction, "+ position", then the following contacts are closed (conductive) in the switch-point setting machine: 11-12, 13-14, 15-16, 31-32, 33-34 and 35-36, while contacts 21-22, 23-24, 25-26, 41-42, 43-44 and 45-46 are open (non-conductive).

If the switch-point is at the end-correct and controlled position in the diverted direction, "- position", then the following contacts are closed (conductive) in the switch-point setting machine: 21-22, 23-24, 25-26, 41-42, 43-44 and 45-46, while contacts 11-12, 13-14, 15-16, 31-32, 33-34 and 35-36 are open (non-conductive). In this case, the following was done during the connection of switch-point machine:

1. In the incoming cable, wires X2 and X3, as well as X4 and X5, during connection in the cable connection box are crossed, so that they are connected according to the following:
   - the wire in the incoming cable X2 is connected to connector 3 in the terminal bar
   - the wire in the incoming cable X3 is connected to connector 2 in the terminal bar
   - the wire in the incoming cable X4 is connected to connector 5 in the terminal bar
   - the wire in the incoming cable X5 is connected to connector 5 in the terminal bar
2. The diode is connected inversely in relation to the shown drawing, ie the diode conducts in the direction from the connector 7 to connector 8.

Принцип контроле положаја скретнице без додатног контролника положаја
The principle of controlling the position of the switch-point without an additional control of blade

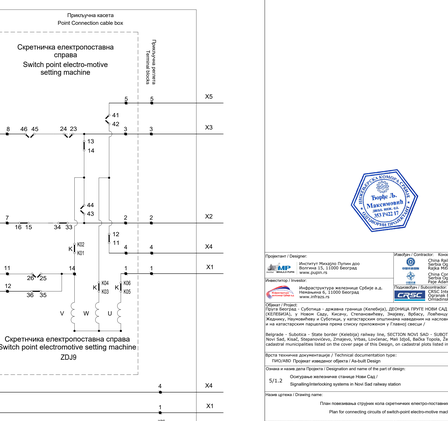

Принцип контроле положаја скретнице са додатним контролником положаја
The principle of controlling the position of the switch-point with an additional control of blade

Пројектант / Designer:
ЈП "ПУТЕВИ ЗЛАТИБОР" Пословна јединица "Пројектовање" Ужице
Немањина 22, 31000 Ужице
www.pujm.rs

Извођач радова / Contractor: Консорцијум / Joint Venture
China Railway International Co., Ltd.
Kraljice Natalije 37, 11000 Belgrade
China Communication Construction Co.Ltd.
Kraljice Natalije 37, 11000 Belgrade
Пројектант / Designer: Железничко предузеће Србије а.д. Немањина 6, 11000 Београд www.infrazs.rs

Подизвођач / Subcontractor:
China Railway International Co., LTD.
Gavrila Principa 8
Ghidrahouse Srbija 31, 11070 Novi Beograd

Објекат / Project:
Пруга Београд - Сабантеј - државна граница (Келебија), ДЕОНИЦА ПРУГЕ НОВИ САД - СУБОТИЦА - ДРЖАВНА ГРАНИЦА (КЕЛЕБИЈА), у Новом Саду, Каћеву, Стапонићевићу, Змајеву, Врбасу, Лаћарку, Малом Иђошу, Бачкој Тополи, Суботици, Бајмоку, Бачком Виногорју и Келебији на километарским позицијама од-до, укупне дужине пруге 71+000 km, са свим пратећим инфраструктурним и не-инфраструктурним објектима и уређајима (Фаза I)
Железничка инфраструктура
Railways in the Republic of Serbia

Врста техничке документације / Technical documentation type:
ТИПО.МЕХ Пројекат извођења објекта / As-built Design

Ознака и назив дела Пројекта / Designation and name of the part of design:
5/1.2 Сигнално-безбедносна постројења / Signalling/interlocking systems in Novi Sad railway station

Назив цртежа / Drawing name:
План повезивања струјних кола скретничке електро-поставне справе /
Plan for connecting circuits of switch-point electro-motive machines

Одговорни пројектант / Responsible designer:
Теодор Максимовић, дипл.инж.ел.
Број лиценце / License number: 353 P422 17

Сарадници / Associates:
Владимир Вукомановић, инж.ел.
Марко Лончар, дипл.ел.инж.

Број пројекта / Design number	Датум / Date	Размера / Scale	Број цртежа / Drawing number
	Септембар / September 2024.		ТБ.ТЕО.ЕЛ-5/1.2-С.11

Лист: 03 од 03
Sheet: 03 of 03

Главни кабинет са Евалуаторима бројача осовина - JZ1.GD-1
Main cabinet with Axle counter evaluators - JZ1.GD-1

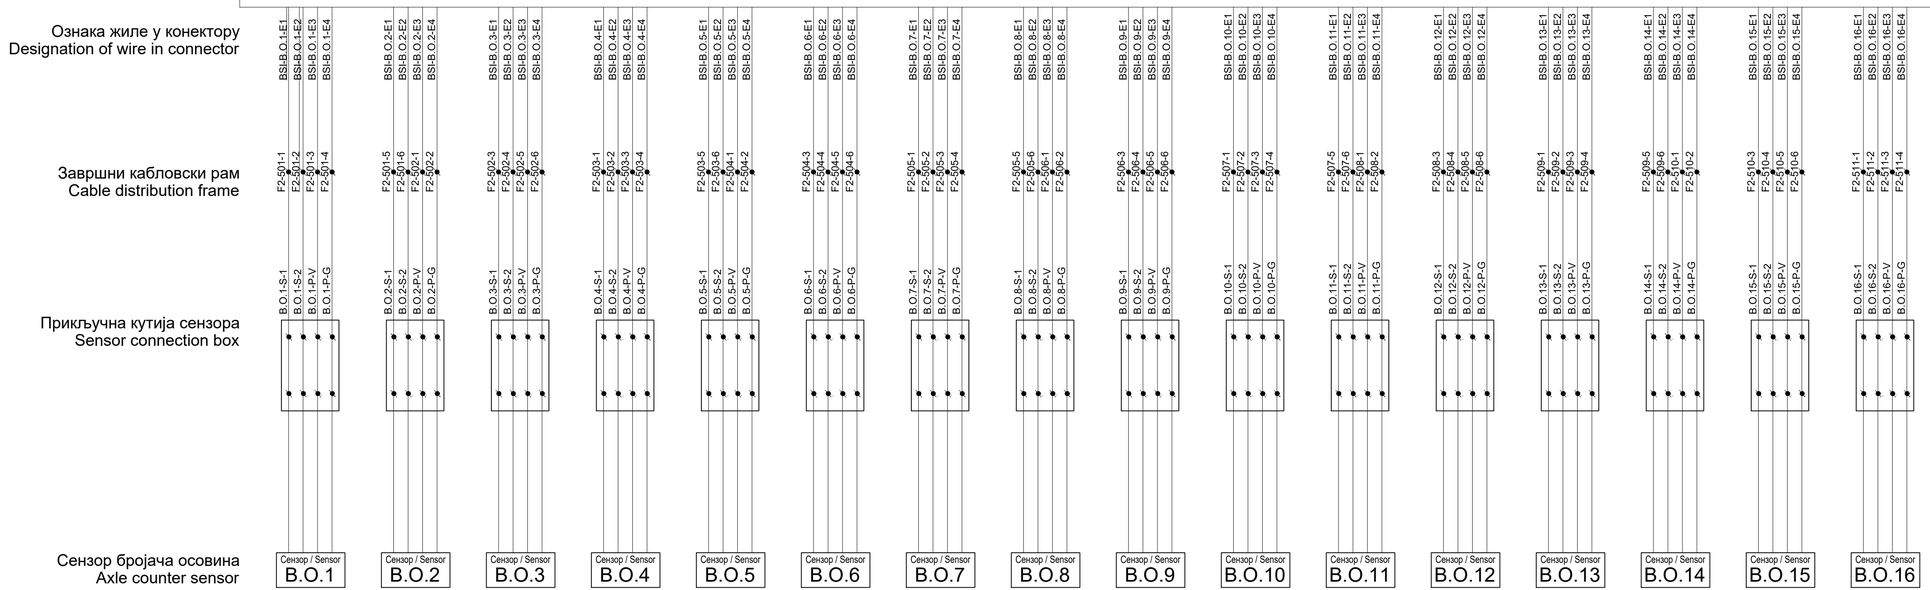

Принцип повезивања сензора бројача осовина:

- жила E1 - сигнална жила 1
- жила E2 - сигнална жила 2
- жила E3 - напајање сензора V
- жила E3 - напајање сензора G

The principle of connection of the axle counter sensor:

- wire E1 - signal wire 1
- wire E2 - signal wire 2
- wire E3 - sensor power supply V
- wire E3 - sensor power supply G

ИНЖЕЊЕРСКА КОМОРА СРБИЈЕ
Ђорђе Љ. Максимовић
дипл. инж. ел.
353 P422 17
ОДГОВОРНИ ПРОЈЕКТАНТ

Пројектант / Designer:
Институт Михајло Пупин доо
Волгина 15, 11000 Београд
www.pupin.rs

Извођач / Contractor: Конзорцијум / Joint Venture:
China Railway International Co., Ltd.
Serbia Ogranak Beograd
Rajka Mitića 8, 11000 Beograd
China Communication Construction Co.Ltd.
Serbia Ogranak Beograd-Savski Venac
Paje Adamova 2, 11000 Beograd

Инвеститор / Investor:
Инфраструктура железнице Србије а.д.
Немањина 6, 11000 Београд
www.infrazs.rs

Подизвођач / Subcontractor:
CRSC International Co., LTD.
Ogranak Beograd,
Omladinskih brigada 21, 11070 Novi Beograd

Објекат / Project:
Пруга Београд - Суботица - државна граница (Келебија), ДЕОНИЦА ПРУГЕ НОВИ САД - СУБОТИЦА - ДРЖАВНА ГРАНИЦА (КЕЛЕБИЈА), у Новом Саду, Кисачу, Степановићеву, Змајеву, Врбасу, Ловћенцу, Малом Иђошу, Бачкој Тополи, Жеднику, Наумовићеву и Суботици, у катастарским општинама наведеним на насловној страни техничке документације и на катастарским парцелама према списку приложеном у Главној свесци /

Belgrade - Subotica - State border (Kelebija) railway line, SECTION NOVI SAD - SUBOTICA STATE BORDER (KELEBIJA), at Novi Sad, Kisač, Stepanovićevo, Zmajevo, Vrbas, Lovćenac, Mali Iđoš, Bačka Topola, Žednik, Naumovićevo and Subotica, in cadastral municipalities listed on the cover page of this Design, on cadastral plots listed in General Volume

Врста техничке документације / Technical documentation type:
ПИО/АВD Пројекат изведеног објекта / As-built Design

Ознака и назив дела Пројекта / Designation and name of the part of design:
5/1.2
Осигурање железничке станице Нови Сад /
Signalling/interlocking systems in Novi Sad railway station

Назив цртежа / Drawing name:
План повезивања струјних кола сензора бројача осовина /
Plan for connecting circuits of Axle counter sensors

Одговорни пројектант / Responsible designer:
Ђорђе Максимовић, дипл.инж.ел.
Број лиценце / License number: 353 P422 17

Сарадници / Associates:
Владимир Бошковић, инж.маш.
Марко Ралић, дипл.ел.инж.

Број Пројекта / Design number:	Датум / Date:	Размера / Scale:	Број цртежа / Drawing number:
TS.700.255-5/1.2	Септембар / September 2024.	-	TS.700.255-5/1.2-C12

Главни кабинет са Евалуаторима бројача осовина - JZ1.GD-1
Main cabinet with Axle counter evaluators - JZ1.GD-1

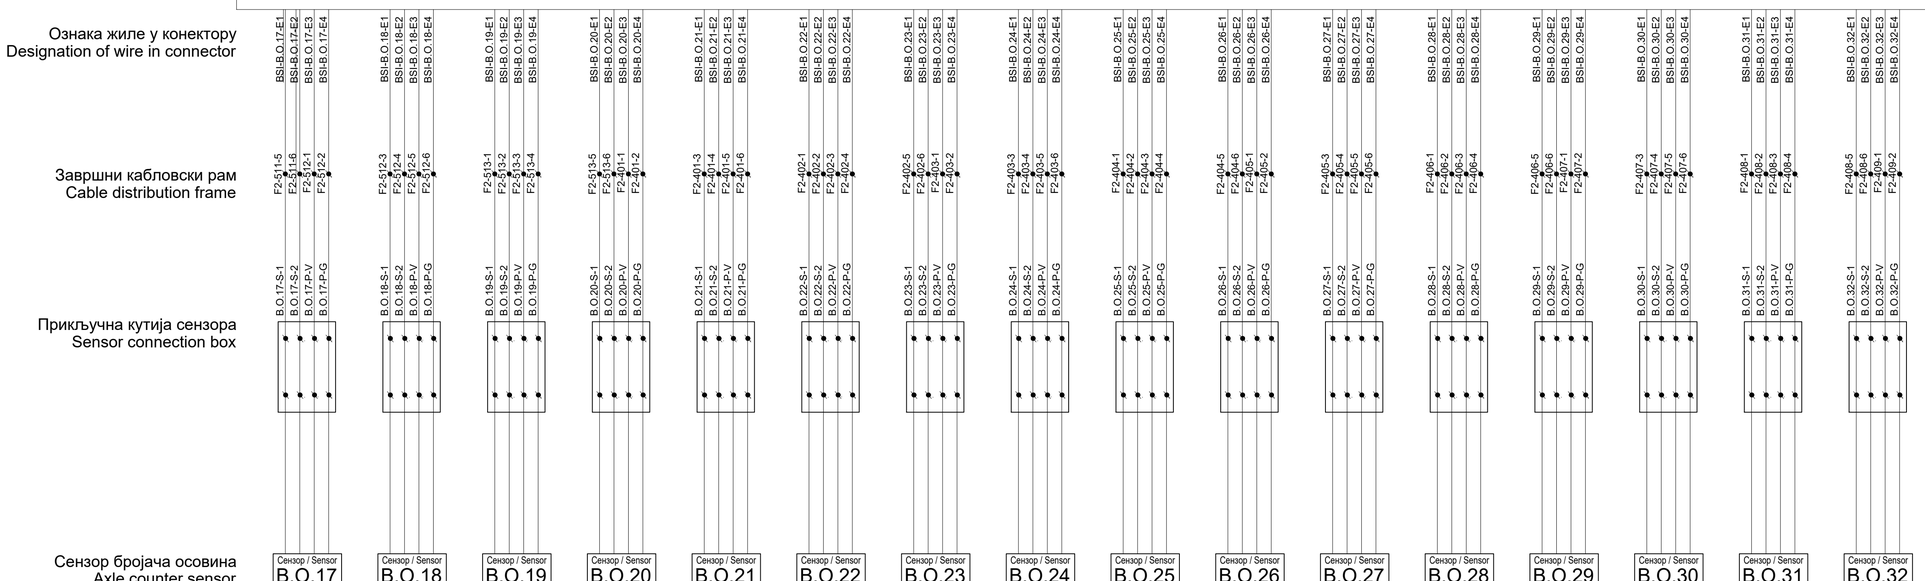

Принцип повезивања сензора бројача осовина:

- жила E1 - сигнална жила 1
- жила E2 - сигнална жила 2
- жила E3 - напајање сензора V
- жила E3 - напајање сензора G

The principle of connection of the axle counter sensor:

- wire E1 - signal wire 1
- wire E2 - signal wire 2
- wire E3 - sensor power supply V
- wire E3 - sensor power supply G

ИНЖЕЊЕРСКА КОМОРА СРБИЈЕ
Ђорђе Љ. Максимовић
дипл. инж. ел.
353 P422 17
ОДГОВОРНИ ПРОЈЕКТАНТ

Пројектант / Designer:
Институт Михајло Пупин доо
Волгина 15, 11000 Београд
www.pupin.rs

Извођач / Contractor: Конзорцијум / Joint Venture:
China Railway International Co., Ltd.
Serbia Ogranak Beograd
Rajka Mitića 8, 11000 Beograd
China Communication Construction Co.Ltd.
Serbia Ogranak Beograd-Savski Venac
Paje Adamova 2, 11000 Beograd

Инвеститор / Investor:
Инфраструктура железнице Србије а.д.
Немањина 6, 11000 Београд
www.infrazs.rs

Подизвођач / Subcontractor:
CRSC International Co., LTD.
Ogranak Beograd,
Omladinskih brigada 21, 11070 Novi Beograd

Објекат / Project:
Пруга Београд - Суботица - државна граница (Келебија), ДЕОНИЦА ПРУГЕ НОВИ САД - СУБОТИЦА - ДРЖАВНА ГРАНИЦА (КЕЛЕБИЈА), у Новом Саду, Кисачу, Степановићеву, Змајеву, Врбасу, Ловћенцу, Малом Иђошу, Бачкој Тополи, Жеднику, Наумовићеву и Суботици, у катастарским општинама наведеним на насловној страни техничке документације и на катастарским парцелама према списку приложеном у Главној свесци /

Belgrade - Subotica - State border (Kelebija) railway line, SECTION NOVI SAD - SUBOTICA STATE BORDER (KELEBIJA), at Novi Sad, Kisač, Stepanovićevo, Zmajevo, Vrbas, Lovćenac, Mali Iđoš, Bačka Topola, Žednik, Naumovićevo and Subotica, in cadastral municipalities listed on the cover page of this Design, on cadastral plots listed in General Volume

Врста техничке документације / Technical documentation type:
ПИО/АВД Пројекат изведеног објекта / As-built Design

Ознака и назив дела Пројекта / Designation and name of the part of design:
5/1.2
Осигурање железничке станице Нови Сад /
Signalling/interlocking systems in Novi Sad railway station

Назив цртежа / Drawing name:
План повезивања струјних кола сензора бројача осовина /
Plan for connecting circuits of Axle counter sensors

Одговорни пројектант / Responsible designer:
Ђорђе Максимовић, дипл.инж.ел.
Број лиценце / License number: 353 P422 17

Сарадници / Associates:
Владимир Бошковић, инж.маш.
Марко Ралић, дипл.ел.инж.

Број Пројекта / Design number:	Датум / Date:	Размера / Scale:	Број цртежа / Drawing number:
TS.700.255-5/1.2	Септембар / September 2024.	-	TS.700.255-5/1.2-C12

Главни кабинет са Евалуаторима бројача осовина - JZ1.GD-1
Main cabinet with Axle counter evaluators - JZ1.GD-1

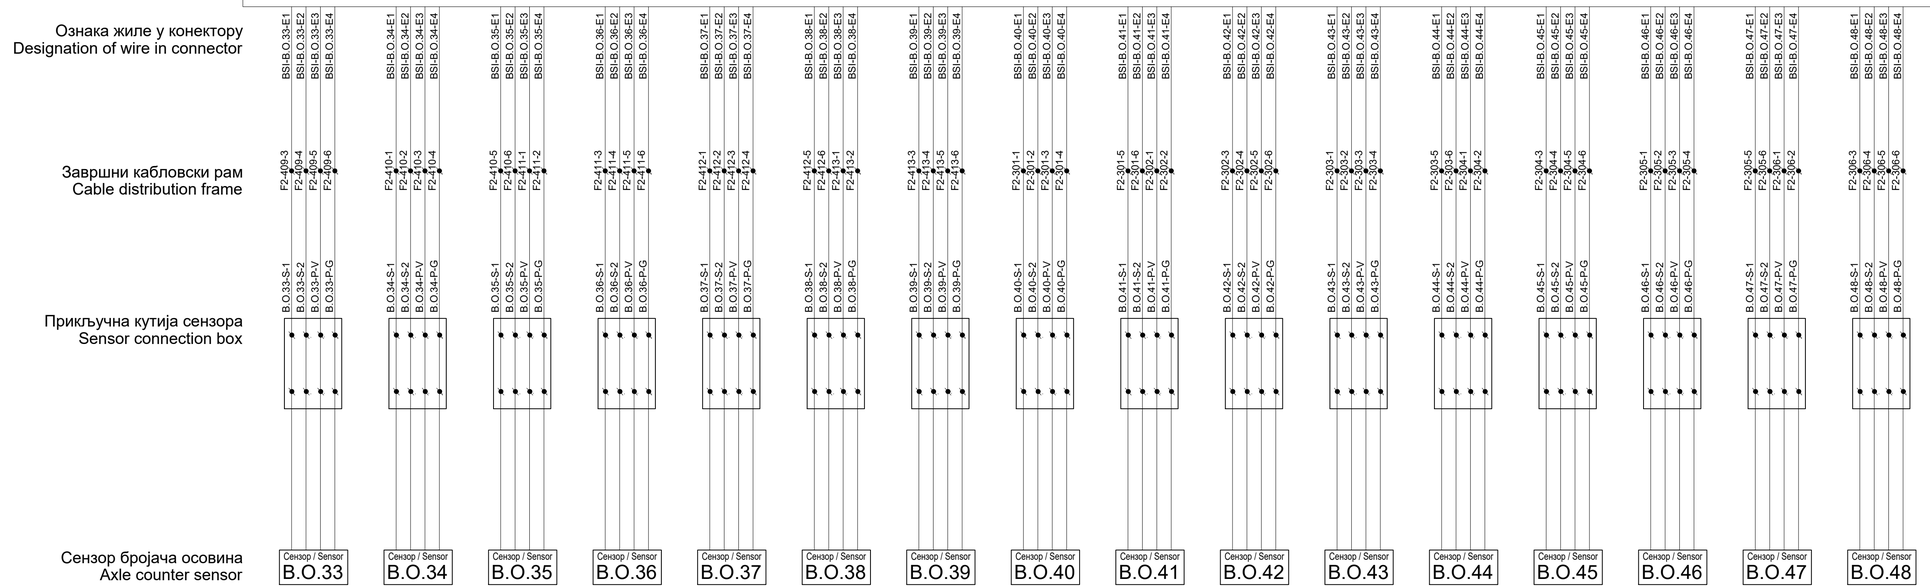

Принцип повезивања сензора бројача осовина:

- жила E1 - сигнална жила 1
- жила E2 - сигнална жила 2
- жила E3 - напајање сензора V
- жила E3 - напајање сензора G

The principle of connection of the axle counter sensor:

- wire E1 - signal wire 1
- wire E2 - signal wire 2
- wire E3 - sensor power supply V
- wire E3 - sensor power supply G

ИНЖЕЊЕРСКА КОМОРА СРБИЈЕ
Ђорђе Љ. Максимовић
дипл. инж. ел.
353 P422 17
ОДГОВОРНИ ПРОЈЕКТАНТ

Пројектант / Designer:
Институт Михајло Пупин доо
Волгина 15, 11000 Београд
www.pupin.rs

Извођач / Contractor: Конзорцијум / Joint Venture:
China Railway International Co., Ltd.
Serbia Ogranak Beograd
Rajka Mitića 8, 11000 Beograd
China Communication Construction Co.Ltd.
Serbia Ogranak Beograd-Savski Venac
Paje Adamova 2, 11000 Beograd

Инвеститор / Investor:
Инфраструктура железнице Србије а.д.
Немањина 6, 11000 Београд
www.infrazs.rs

Подизвођач / Subcontractor:
CRSC International Co., LTD.
Ogranak Beograd,
Omladinskih brigada 21, 11070 Novi Beograd

Објекат / Project:
Пруга Београд - Суботица - државна граница (Келебија), ДЕОНИЦА ПРУГЕ НОВИ САД - СУБОТИЦА - ДРЖАВНА ГРАНИЦА (КЕЛЕБИЈА), у Новом Саду, Кисачу, Степановићеву, Змајеву, Врбасу, Ловћенцу, Малом Иђошу, Бачкој Тополи, Жеднику, Наумовићеву и Суботици, у катастарским општинама наведеним на насловној страни техничке документације и на катастарским парцелама према списку приложеном у Главној свесци /

Belgrade - Subotica - State border (Kelebija) railway line, SECTION NOVI SAD - SUBOTICA STATE BORDER (KELEBIJA), at Novi Sad, Kisač, Stepanovićevo, Zmajevo, Vrbas, Lovćenac, Mali Iđoš, Bačka Topola, Žednik, Naumovićevo and Subotica, in cadastral municipalities listed on the cover page of this Design, on cadastral plots listed in General Volume

Врста техничке документације / Technical documentation type:
ПИО/АВД Пројекат изведеног објекта / As-built Design

Ознака и назив дела Пројекта / Designation and name of the part of design:
5/1.2
Осигурање железничке станице Нови Сад /
Signalling/interlocking systems in Novi Sad railway station

Назив цртежа / Drawing name:
План повезивања струјних кола сензора бројача осовина /
Plan for connecting circuits of Axle counter sensors

Одговорни пројектант / Responsible designer:
Ђорђе Максимовић, дипл.инж.ел.
Број лиценце / License number: 353 P422 17

Сарадници / Associates:
Владимир Бошковић, инж.маш.
Марко Ралић, дипл.ел.инж.

Број Пројекта / Design number:	Датум / Date:	Размера / Scale:	Број цртежа / Drawing number:
TS.700.255-5/1.2	Септембар / September 2024.	-	TS.700.255-5/1.2-C12

Главни кабинет са Евалуаторима бројача осовина - JZ1.GD-1
Main cabinet with Axle counter evaluators - JZ1.GD-1

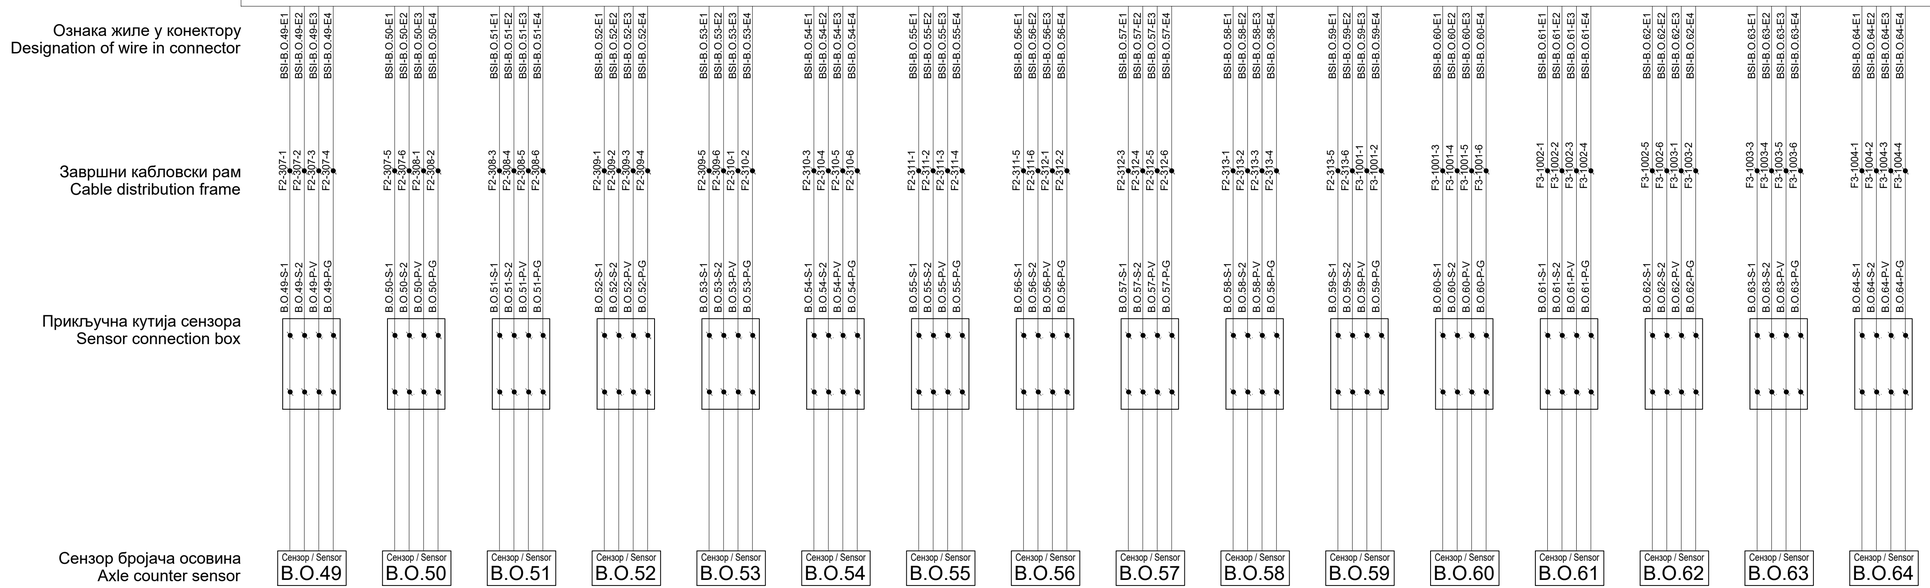

Принцип повезивања сензора бројача осовина:

- жила E1 - сигнална жила 1
- жила E2 - сигнална жила 2
- жила E3 - напајање сензора V
- жила E3 - напајање сензора G

The principle of connection of the axle counter sensor:

- wire E1 - signal wire 1
- wire E2 - signal wire 2
- wire E3 - sensor power supply V
- wire E3 - sensor power supply G

ИНЖЕЊЕРСКА КОМОРА СРБИЈЕ
Ђорђе Љ. Максимовић
дипл. инж. ел.
353 P422 17
ОДГОВОРНИ ПРОЈЕКТАНТ

Пројектант / Designer:
Институт Михајло Пупин доо
Волгина 15, 11000 Београд
www.pupin.rs

Извођач / Contractor: Конзорцијум / Joint Venture:
China Railway International Co., Ltd.
Serbia Ogranak Beograd
Rajka Mitića 8, 11000 Beograd
China Communication Construction Co.Ltd.
Serbia Ogranak Beograd-Savski Venac
Paje Adamova 2, 11000 Beograd

Инвеститор / Investor:
Инфраструктура железнице Србије а.д.
Немањина 6, 11000 Београд
www.infrazs.rs

Подизвођач / Subcontractor:
CRSC International Co., LTD.
Ogranak Beograd,
Omladinskih brigada 21, 11070 Novi Beograd

Објекат / Project:
Пруга Београд - Суботица - државна граница (Келебија), ДЕОНИЦА ПРУГЕ НОВИ САД - СУБОТИЦА - ДРЖАВНА ГРАНИЦА (КЕЛЕБИЈА), у Новом Саду, Кисачу, Степановићеву, Змајеву, Врбасу, Ловћенцу, Малом Иђошу, Бачкој Тополи, Жеднику, Наумовићеву и Суботици, у катастарским општинама наведеним на насловној страни техничке документације и на катастарским парцелама према списку приложеном у Главној свесци /

Belgrade - Subotica - State border (Kelebija) railway line, SECTION NOVI SAD - SUBOTICA STATE BORDER (KELEBIJA), at Novi Sad, Kisač, Stepanovićevo, Zmajevo, Vrbas, Lovćenac, Mali Iđoš, Bačka Topola, Žednik, Naumovićevo and Subotica, in cadastral municipalities listed on the cover page of this Design, on cadastral plots listed in General Volume

Врста техничке документације / Technical documentation type:
ПИО/АВД Пројекат изведеног објекта / As-built Design

Ознака и назив дела Пројекта / Designation and name of the part of design:
5/1.2 Осигурање железничке станице Нови Сад /
Signalling/interlocking systems in Novi Sad railway station

Назив цртежа / Drawing name:
План повезивања струјних кола сензора бројача осовина /
Plan for connecting circuits of Axle counter sensors

Одговорни пројектант / Responsible designer:
Ђорђе Максимовић, дипл.инж.ел.
Број лиценце / License number: 353 P422 17

Сарадници / Associates:
Владимир Бошковић, инж.маш.
Марко Ралић, дипл.ел.инж.

Број Пројекта / Design number:	Датум / Date:	Размера / Scale:	Број цртежа / Drawing number:
TS.700.255-5/1.2	Септембар / September 2024.	-	TS.700.255-5/1.2-C12

Главни кабинет са Евалуаторима бројача осовина - JZ1.GD-1
Main cabinet with Axle counter evaluators - JZ1.GD-1

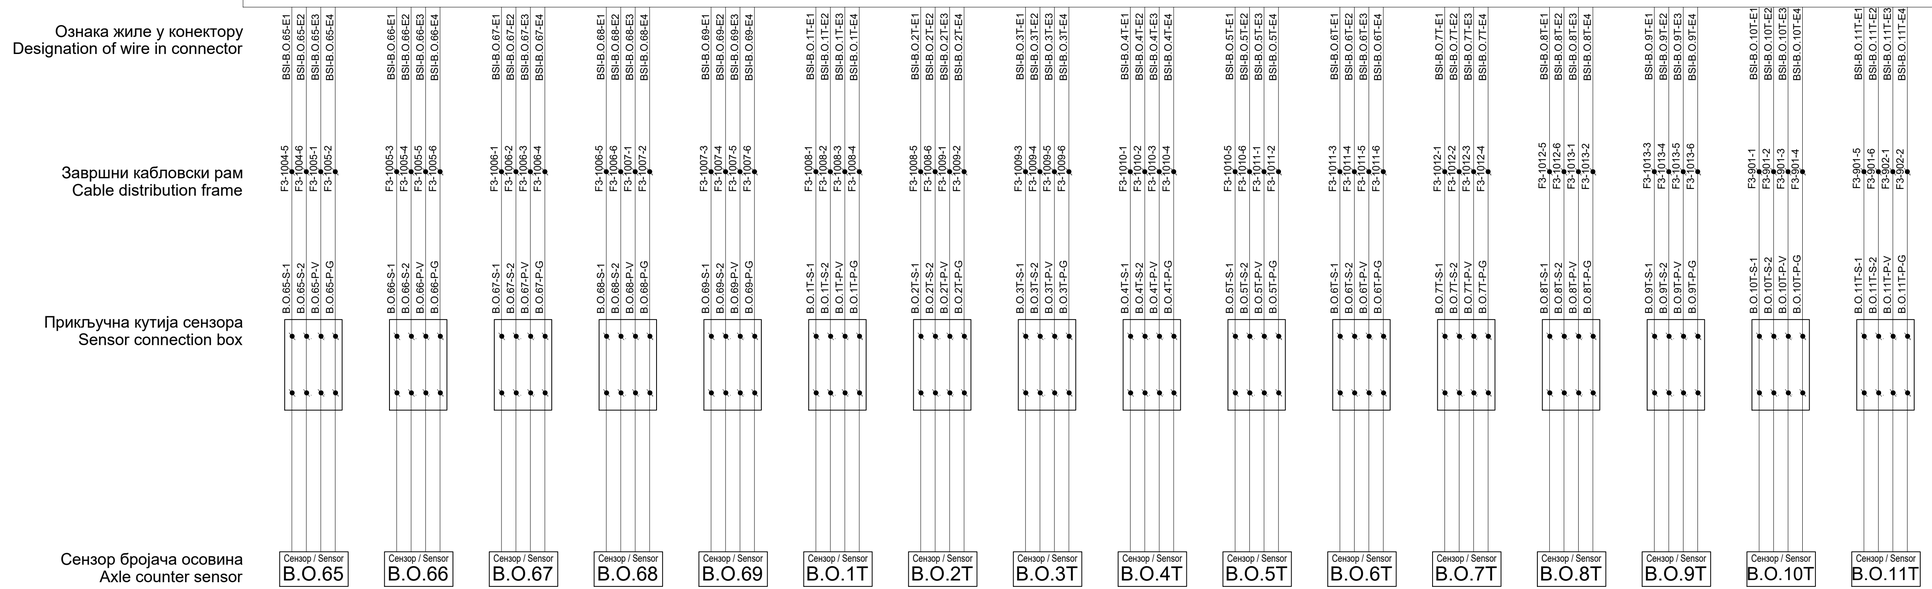

Принцип повезивања сензора бројача осовина:

- жила E1 - сигнална жила 1
- жила E2 - сигнална жила 2
- жила E3 - напајање сензора V
- жила E3 - напајање сензора G

The principle of connection of the axle counter sensor:

- wire E1 - signal wire 1
- wire E2 - signal wire 2
- wire E3 - sensor power supply V
- wire E3 - sensor power supply G

Пројектант / Designer:
Институт Михајло Пупин доо
Волгина 15, 11000 Београд
www.pupin.rs

Извођач / Contractor: Конзорцијум / Joint Venture:
China Railway International Co., Ltd.
Serbia Ogranak Beograd
Rajka Mitića 8, 11000 Beograd
China Communication Construction Co.Ltd.
Serbia Ogranak Beograd-Savski Venac
Paje Adamova 2, 11000 Beograd

Инвеститор / Investor:
Инфраструктура железнице Србије а.д.
Немањина 6, 11000 Београд
www.infrazs.rs

Подизвођач / Subcontractor:
CRSC International Co., LTD.
Ogranak Beograd,
Omladinskih brigada 21, 11070 Novi Beograd

Објекат / Project:
Пруга Београд - Суботица - државна граница (Келебија), ДЕОНИЦА ПРУГЕ НОВИ САД - СУБОТИЦА - ДРЖАВНА ГРАНИЦА (КЕЛЕБИЈА), у Новом Саду, Кисачу, Степановићеву, Змајеву, Врбасу, Ловћенцу, Малом Иђошу, Бачкој Тополи, Жеднику, Наумовићеву и Суботици, у катастарским општинама наведеним на насловној страни техничке документације и на катастарским парцелама према списку приложеном у Главној свесци /

Belgrade - Subotica - State border (Kelebija) railway line, SECTION NOVI SAD - SUBOTICA STATE BORDER (KELEBIJA), at Novi Sad, Kisač, Stepanovićevo, Zmajevo, Vrbas, Lovćenac, Mali Iđoš, Bačka Topola, Žednik, Naumovićevo and Subotica, in cadastral municipalities listed on the cover page of this Design, on cadastral plots listed in General Volume

Врста техничке документације / Technical documentation type:
ПИО/ABD Пројекат изведеног објекта / As-built Design

Ознака и назив дела Пројекта / Designation and name of the part of design:
5/1.2 Осигурање железничке станице Нови Сад /
Signalling/interlocking systems in Novi Sad railway station

Назив цртежа / Drawing name:
План повезивања струјних кола сензора бројача осовина /
Plan for connecting circuits of Axle counter sensors

Одговорни пројектант / Responsible designer:
Ђорђе Максимовић, дипл.инж.ел.
Број лиценце / License number: 353 P422 17

Сарадници / Associates:
Владимир Бошковић, инж.маш.
Марко Ралић, дипл.ел.инж.

Број Пројекта / Design number:	Датум / Date:	Размера / Scale:	Број цртежа / Drawing number:
TS.700.255-5/1.2	Септембар / September 2024.	-	TS.700.255-5/1.2-C12

Главни кабинет са Евалуаторима бројача осовина - JZ1.GD-1
Main cabinet with Axle counter evaluators - JZ1.GD-1

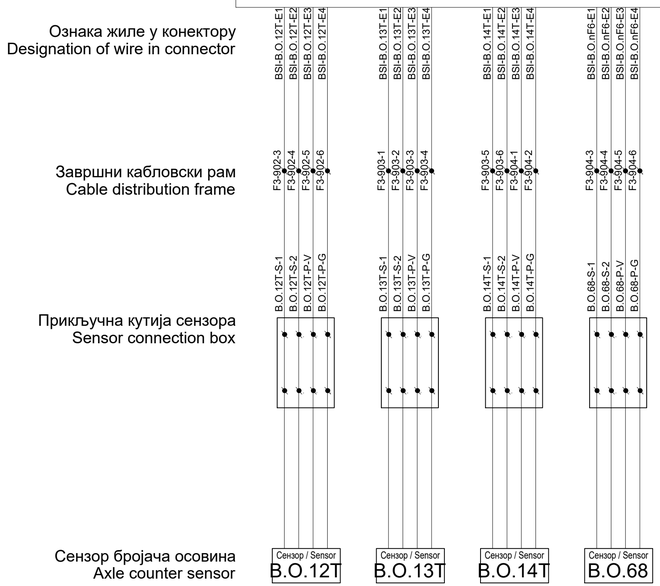

Принцип повезивања сензора бројача осовина:

- жила E1 - сигнална жила 1
- жила E2 - сигнална жила 2
- жила E3 - напајање сензора V
- жила E3 - напајање сензора G

The principle of connection of the axle counter sensor:

- wire E1 - signal wire 1
- wire E2 - signal wire 2
- wire E3 - sensor power supply V
- wire E3 - sensor power supply G

ИНЖЕЊЕРСКА КОМОРА СРБИЈЕ
Ђорђе Љ. Максимовић
дипл. инж. ел.
353 P422 17
ОДГОВОРНИ ПРОЈЕКТАНТ

Пројектант / Designer:
Институт Михајло Пупин доо
Волгина 15, 11000 Београд
www.pupin.rs

Извођач / Contractor: Конзорцијум / Joint Venture:
China Railway International Co., Ltd.
Serbia Ogranak Beograd
Rajka Mitića 8, 11000 Beograd
China Communication Construction Co.Ltd.
Serbia Ogranak Beograd-Savski Venac
Paje Adamova 2, 11000 Beograd

Инвеститор / Investor:
Инфраструктура железнице Србије а.д.
Немањина 6, 11000 Београд
www.infrazs.rs

Подизвођач / Subcontractor:
CRSC International Co., LTD.
Ogranak Beograd,
Omladinskih brigada 21, 11070 Novi Beograd

Објекат / Project:
Пруга Београд - Суботица - државна граница (Келебија), ДЕОНИЦА ПРУГЕ НОВИ САД - СУБОТИЦА - ДРЖАВНА ГРАНИЦА (КЕЛЕБИЈА), у Новом Саду, Кисачу, Степановићеву, Змајеву, Врбасу, Ловћенцу, Малом Иђошу, Бачкој Тополи, Жеднику, Наумовићеву и Суботици, у катастарским општинама наведеним на насловној страни техничке документације и на катастарским парцелама према списку приложеном у Главној свесци /

Belgrade - Subotica - State border (Kelebija) railway line, SECTION NOVI SAD - SUBOTICA STATE BORDER (KELEBIJA), at Novi Sad, Kisač, Stepanovićevo, Zmajevo, Vrbas, Lovćenac, Mali Iđoš, Bačka Topola, Žednik, Naumovićevo and Subotica, in cadastral municipalities listed on the cover page of this Design, on cadastral plots listed in General Volume

Врста техничке документације / Technical documentation type:
ПИО/АВД Пројекат изведеног објекта / As-built Design

Ознака и назив дела Пројекта / Designation and name of the part of design:
5/1.2 Осигурање железничке станице Нови Сад /
Signalling/interlocking systems in Novi Sad railway station

Назив цртежа / Drawing name:
План повезивања струјних кола сензора бројача осовина /
Plan for connecting circuits of Axle counter sensors

Одговорни пројектант / Responsible designer:
Ђорђе Максимовић, дипл.инж.ел.
Број лиценце / License number: 353 P422 17

Сарадници / Associates:
Владимир Бошковић, инж.маш.
Марко Ралић, дипл.ел.инж.

Број Пројекта / Design number:	Датум / Date:	Размера / Scale:	Број цртежа / Drawing number:
TS.700.255-5/1.2	Септембар / September 2024.	-	TS.700.255-5/1.2-C12

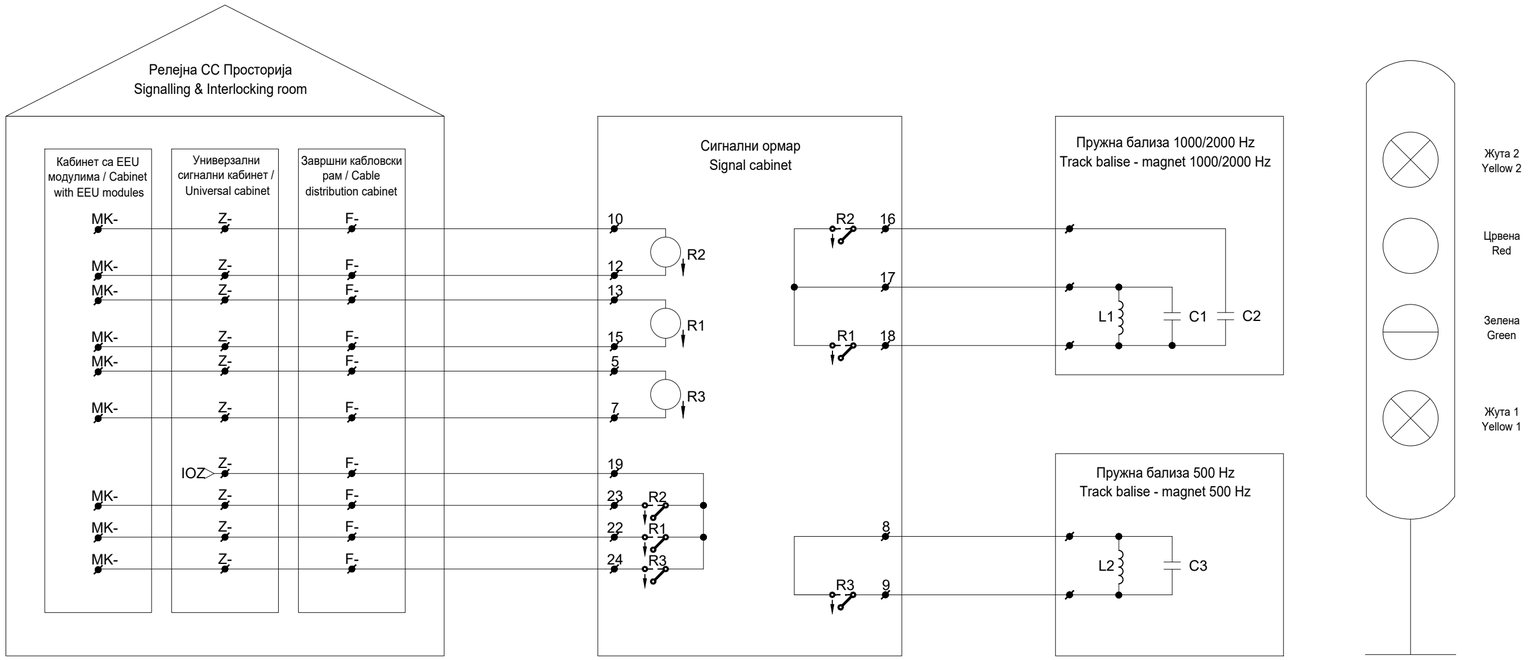

Сигнални знак на главном сигналу Signalling sign on mail signal	Пружна бализа / Track magnet			Статус командног релеа / Status of command relay		
	500 Hz	1000 Hz	2000 Hz			R1
С.З. 4: "Стој" Sign. 4: "Stop"	√	×	√	Отпуштено Released	Отпуштено Released	Отпуштено Released
С.З. 5а: "Слободно, очекуј слободно или опрезно" Sign. 5a: "Allowed, expect Allowed or Caution"	×	×	×	Привучено Attracted	-	Привучено Attracted
С.З. 6: "Опрезно, очекуј стој" Sign. 6: "Caution, expect Stop"	×	√	×	Привучено Attracted	Привучено Attracted	Отпуштено Released
С.З. 7: "Слободно, очекуј ограничење брзине" Sign. 7: "Allowed, expect speed restriction"	×	√	×	Привучено Attracted	Привучено Attracted	Отпуштено Released
С.З. 8: "Ограничена брзина, очекуј стој"+Пок. брзине "3" Sign. 8: "Restricted speed, expect Stop"+Speed Indicator "3"	√	√	×	Отпуштено Released	Привучено Attracted	Отпуштено Released
С.З. 8: "Ограничена брзина, очекуј стој" Sign. 8: "Restricted speed, expect Stop"	×	√	×	Привучено Attracted	Привучено Attracted	Отпуштено Released
С.З. 9: "Ограничена брзина, очекуј слободно или опрезно" Sign. 9: "Restricted speed, expect Allowed or Caution"	×	√	×	Привучено Attracted	Привучено Attracted	Отпуштено Released
С.З. 10: "Ограничена брзина, очекуј ограничење брзине" Sign. 9: "Restricted speed, expect Allowed or Caution"	×	√	×	Привучено Attracted	Привучено Attracted	Отпуштено Released
С.З. 12а: "Опрезан улазак у станицу са 10 km/h" Sign. 12a: "Cautious running at up to 10 km/h"	×	√	×	Привучено Attracted	Привучено Attracted	Отпуштено Released
Квар - Сигнал не осветљен Fault - Dark signal	√	×	√	Отпуштено Released	Отпуштено Released	Отпуштено Released

ИНЖЕЊЕРСКА КОМОРА СРБИЈЕ
Ђорђе Љ. Максимовић
дипл. инж. ел.
353 P422 17
ОДГОВОРНИ ПРОЈЕКТАНТ

Пројектант / Designer:
Институт Михајло Пупин доо
Волгина 15, 11000 Београд
www.pupin.rs

Извођач / Contractor: Конзорцијум / Joint Venture:
China Railway International Co., Ltd.
Serbia Ogranak Beograd
Rajka Mišića 8, 11000 Beograd
China Communication Construction Co.Ltd.
Serbia Ogranak Beograd-Savski Venac
Paje Adamova 2, 11000 Beograd

Инвеститор / Investor:
Инфраструктура железнице Србије а.д.
Немањина 6, 11000 Београд
www.infrazs.rs

Подизвођач / Subcontractor:
CRSC International Co., LTD.
Ogranak Beograd,
Omladinskih brigada 21, 11070 Novi Beograd

Објекат / Project:
Пруга Београд - Суботица - државна граница (Келебија), ДЕОНИЦА ПРУГЕ НОВИ САД - СУБОТИЦА - ДРЖАВНА ГРАНИЦА (КЕЛЕБИЈА), у Новом Саду, Кисачу, Степановићеву, Змајеву, Врбасу, Ловћенцу, Малом Иђошу, Бачкој Тополи, Жеднику, Наумовићеву и Суботици, у катастарским општинама наведеним на насловној страни техничке документације и на катастарским парцелама према списку приложеном у Главној свесци /

Belgrade - Subotica - State border (Kelebija) railway line, SECTION NOVI SAD - SUBOTICA STATE BORDER (KELEBIJA), at Novi Sad, Kisač, Stepanovićevo, Zmajevo, Vrbas, Lovćenac, Mali Iđoš, Bačka Topola, Žednik, Naumovićevo and Subotica, in cadastral municipalities listed on the cover page of this Design, on cadastral plots listed in General Volume

Врста техничке документације / Technical documentation type:
ПИО/ABD Пројекат изведеног објекта / As-built Design

Ознака и назив дела Пројекта / Designation and name of the part of design:
5/1.2 Осигурање железничке станице Нови Сад /
Signalling/interlocking systems in Novi Sad railway station

Назив цртежа / Drawing name:
План повезивања струјних кола за управљање пружним бализама система Indusi I-60 /
Plan for connecting circuits of balises of the Indusi I-60 system

Одговорни пројектант / Responsible designer:
Ђорђе Максимовић, дипл.инж.ел.
Број лиценце / License number: 353 P422 17

Сарадници / Associates:
Владимир Бошковић, инж.маш.
Марко Ралић, дипл.ел.инж.

Број Пројекта / Design number:	Датум / Date:	Размера / Scale:	Број цртежа / Drawing number:
TS.700.255-5/1.2	Септембар / September 2024.	-	TS.700.255-5/1.2-C13

Кабинет са ЕЕУ модулима / Cabinet with EEU modules	Универзални сигнални кабинет / Universal cabinet	Завршни кабловски рам / Cable distribution cabinet	Ознака релеа Label of relay
Број пина Pin number	Ознака реглете Label of terminal	Ознака реглете Label of terminal	
MK-	Z-	F-	
MK-03-34H-2	Z1-401-a1	F3-801-1	
MK-03-34H-15	Z1-401-a13	F3-801-2	Fu92-R2
MK-03-34H-28	Z1-401-b9	F3-801-3	
MK-03-34H-41	Z1-401-c5	F3-801-4	Fu92-R1
MK-03-34H-3	Z1-401-a2	F3-801-5	
MK-03-34H-16	Z1-401-a14	F3-801-6	Fu92-R3
MK-03-34H-29	Z1-401-b10	F3-802-1	
MK-03-34H-42	Z1-401-c6	F3-802-2	Fu94-R2
MK-03-34H-4	Z1-401-a3	F3-802-3	
MK-03-34H-17	Z1-401-a15	F3-802-4	Fu94-R1
MK-03-34H-30	Z1-401-b11	F3-802-5	
MK-03-34H-43	Z1-401-c7	F3-802-6	Fu94-R3
MK-03-34H-5	Z1-401-a4	F3-803-1	
MK-03-34H-18	Z1-401-a16	F3-803-2	Fo1-R2
MK-03-34H-31	Z1-401-b12	F3-803-3	
MK-03-34H-44	Z1-401-c8	F3-803-4	Fo1-R1

Кабинет са ЕЕУ модулима / Cabinet with EEU modules	Универзални сигнални кабинет / Universal cabinet	Завршни кабловски рам / Cable distribution cabinet	Ознака релеа Label of relay
Број пина Pin number	Ознака реглете Label of terminal	Ознака реглете Label of terminal	
MK-	Z-	F-	
MK-03-34H-6	Z1-401-a5	F3-803-5	
MK-03-34H-19	Z1-401-b1	F3-803-6	Fo1-R3
MK-03-34H-32	Z1-401-b13	F3-804-1	
MK-03-34H-45	Z1-401-c9	F3-804-2	Fo2-R2
MK-03-34H-7	Z1-401-a6	F3-804-3	
MK-03-34H-20	Z1-401-b2	F3-804-4	Fo2-R1
MK-03-34H-33	Z1-401-b14	F3-804-5	
MK-03-34H-46	Z1-401-c10	F3-804-6	Fo2-R3
MK-03-34H-8	Z1-401-a7	F3-805-1	
MK-03-34H-21	Z1-401-b3	F3-805-2	Fo3-R2
MK-03-34H-34	Z1-401-b15	F3-805-3	
MK-03-34H-47	Z1-401-c11	F3-805-4	Fo3-R1
MK-03-34H-9	Z1-401-a8	F3-805-5	
MK-03-34H-22	Z1-401-b4	F3-805-6	Fo3-R3
MK-03-34H-35	Z1-401-b16	F3-806-1	
MK-03-34H-48	Z1-401-c12	F3-806-2	Fo4-R2

Кабинет са ЕЕУ модулима / Cabinet with EEU modules	Универзални сигнални кабинет / Universal cabinet	Завршни кабловски рам / Cable distribution cabinet	Ознака релеа Label of relay
Број пина Pin number	Ознака реглете Label of terminal	Ознака реглете Label of terminal	
MK-	Z-	F-	
MK-03-34H-10	Z1-401-a9	F3-806-3	
MK-03-34H-23	Z1-401-b5	F3-806-4	Fo4-R1
MK-03-34H-36	Z1-401-c1	F3-806-5	
MK-03-34H-49	Z1-401-c13	F3-806-6	Fo4-R3
MK-03-34H-11	Z1-401-a10	F3-807-1	
MK-03-34H-24	Z1-401-b6	F3-807-2	Fo5-R2
MK-03-34H-37	Z1-401-c2	F3-807-3	
MK-03-34H-50	Z1-401-c14	F3-807-4	Fo5-R1
MK-03-34H-12	Z1-401-a11	F3-807-5	
MK-03-34H-25	Z1-401-b7	F3-807-6	Fo5-R3
MK-03-34H-38	Z1-401-c3	F3-808-1	
MK-03-34H-51	Z1-401-c15	F3-808-2	Fo6-R2
MK-03-34H-13	Z1-401-a12	F3-808-3	
MK-03-34H-26	Z1-401-b8	F3-808-4	Fo6-R1
MK-03-34H-39	Z1-401-c4	F3-808-5	
MK-03-34H-52	Z1-401-c16	F3-808-6	Fo6-R3

ИНЖЕЊЕРСКА КОМОРА СРБИЈЕ
Ђорђе Љ. Максимовић
дипл. инж. ел.
353 P422 17
ОДГОВОРНИ ПРОЈЕКТАНТ

Пројектант / Designer:
Институт Михајло Пупин доо
Волгина 15, 11000 Београд
www.pupin.rs

Извођач / Contractor: Конзорцијум / Joint Venture:
China Railway International Co., Ltd.
Serbia Ogranak Beograd
Rajka Mišića 8, 11000 Beograd
China Communication Construction Co.Ltd.
Serbia Ogranak Beograd-Savski Venac
Paje Adamova 2, 11000 Beograd

Инвеститор / Investor:
Инфраструктура железнице Србије а.д.
Немањина 6, 11000 Београд
www.infrazs.rs

Подизвођач / Subcontractor:
CRSC International Co., LTD.
Ogranak Beograd,
Omladinskih brigada 21, 11070 Novi Beograd

Објекат / Project:
Пруга Београд - Суботица - државна граница (Келебија), ДЕОНИЦА ПРУГЕ НОВИ САД - СУБОТИЦА - ДРЖАВНА ГРАНИЦА (КЕЛЕБИЈА), у Новом Саду, Кисачу, Степановићеву, Змајеву, Врбасу, Ловћенцу, Малом Иђошу, Бачкој Тополи, Жеднику, Наумовићеву и Суботици, у катастарским општинама наведеним на насловној страни техничке документације и на катастарским парцелама према списку приложеном у Главној свесци /

Belgrade - Subotica - State border (Kelebija) railway line, SECTION NOVI SAD - SUBOTICA STATE BORDER (KELEBIJA), at Novi Sad, Kisač, Stepanovićevo, Zmajevo, Vrbas, Lovćenac, Mali Iđoš, Bačka Topola, Žednik, Naumovićevo and Subotica, in cadastral municipalities listed on the cover page of this Design, on cadastral plots listed in General Volume

Врста техничке документације / Technical documentation type:
ПИО/ABD Пројекат изведеног објекта / As-built Design

Ознака и назив дела Пројекта / Designation and name of the part of design:
5/1.2 Осигурање железничке станице Нови Сад /
Signalling/interlocking systems in Novi Sad railway station

Назив цртежа / Drawing name:
План повезивања струјних кола за управљање пружним бализама система Indusi I-60 /
Plan for connecting circuits of balises of the Indusi I-60 system

Одговорни пројектант / Responsible designer:
Ђорђе Максимовић, дипл.инж.ел.
Број лиценце / License number: 353 P422 17

Сарадници / Associates:
Владимир Бошковић, инж.маш.
Марко Ралић, дипл.ел.инж.

Број Пројекта / Design number:	Датум / Date:	Размера / Scale:	Број цртежа / Drawing number:
TS.700.255-5/1.2	Септембар / September 2024.	-	TS.700.255-5/1.2-C13

Кабинет са EEU модулима / Cabinet with EEU modules	Универзални сигнални кабинет / Universal cabinet	Завршни кабловски рам / Cable distribution cabinet	Ознака релеа Label of relay
Број пина Pin number	Ознака реглете Label of terminal	Ознака реглете Label of terminal	
MK-	Z-	F-	
MK-03-35H-2	Z1-402-a1	F3-809-1	
MK-03-35H-15	Z1-402-a13	F3-809-2	Fo7-R2
MK-03-35H-28	Z1-402-b9	F3-809-3	
MK-03-35H-41	Z1-402-c5	F3-809-4	Fo7-R1
MK-03-35H-3	Z1-402-a2	F3-809-5	
MK-03-35H-16	Z1-402-a14	F3-809-6	Fo8-R2
MK-03-35H-29	Z1-402-b10	F3-810-1	
MK-03-35H-42	Z1-402-c6	F3-810-2	Fo8-R1
MK-03-35H-4	Z1-402-a3	F3-811-1	
MK-03-35H-17	Z1-402-a15	F3-811-2	Fu96-R2
MK-03-35H-30	Z1-402-b11	F3-811-3	
MK-03-35H-43	Z1-402-c7	F3-811-4	Fu96-R1
MK-03-35H-5	Z1-402-a4	F3-811-5	
MK-03-35H-18	Z1-402-a16	F3-811-6	Fu96-R3
MK-03-35H-31	Z1-402-b12	F3-810-3	
MK-03-35H-44	Z1-402-c8	F3-810-4	PFu96-R2

Кабинет са EEU модулима / Cabinet with EEU modules	Универзални сигнални кабинет / Universal cabinet	Завршни кабловски рам / Cable distribution cabinet	Ознака релеа Label of relay
Број пина Pin number	Ознака реглете Label of terminal	Ознака реглете Label of terminal	
MK-	Z-	F-	
MK-03-35H-6	Z1-402-a5	F3-810-5	
MK-03-35H-19	Z1-402-b1	F3-810-6	PFu96-R1
MK-03-35H-32	Z1-402-b13	F3-701-1	
MK-03-35H-45	Z1-402-c9	F3-701-2	PAu93-R2
MK-03-35H-7	Z1-402-a6	F3-701-3	
MK-03-35H-20	Z1-402-b2	F3-701-4	PAu93-R1
MK-03-35H-33	Z1-402-b14	F3-701-5	
MK-03-35H-46	Z1-402-c10	F3-701-6	PAu91-R2
MK-03-35H-8	Z1-402-a7	F3-702-1	
MK-03-35H-21	Z1-402-b3	F3-702-2	PAu91-R1
MK-03-35H-34	Z1-402-b15	F3-812-1	
MK-03-35H-47	Z1-402-c11	F3-812-2	Au93-R2
MK-03-35H-9	Z1-402-a8	F3-812-3	
MK-03-35H-22	Z1-402-b4	F3-812-4	Au93-R1
MK-03-35H-35	Z1-402-b16	F3-812-5	
MK-03-35H-48	Z1-402-c12	F3-812-6	Au93-R3

Кабинет са EEU модулима / Cabinet with EEU modules	Универзални сигнални кабинет / Universal cabinet	Завршни кабловски рам / Cable distribution cabinet	Ознака релеа Label of relay
Број пина Pin number	Ознака реглете Label of terminal	Ознака реглете Label of terminal	
MK-	Z-	F-	
MK-03-35H-10	Z1-402-a9	F3-813-1	
MK-03-35H-23	Z1-402-b5	F3-813-2	Au91-R2
MK-03-35H-36	Z1-402-c1	F3-813-3	
MK-03-35H-49	Z1-402-c13	F3-813-4	Au91-R1
MK-03-35H-11	Z1-402-a10	F3-813-5	
MK-03-35H-24	Z1-402-b6	F3-813-6	Au91-R3
MK-03-35H-37	Z1-402-c2	F3-702-3	
MK-03-35H-50	Z1-402-c14	F3-702-4	PAu92-R2
MK-03-35H-12	Z1-402-a11	F3-702-5	
MK-03-35H-25	Z1-402-b7	F3-702-6	PAu92-R1
MK-03-35H-38	Z1-402-c3	F3-706-5	
MK-03-35H-51	Z1-402-c15	F3-706-6	PAu94-R2
MK-03-35H-13	Z1-402-a12	F3-707-1	
MK-03-35H-26	Z1-402-b8	F3-707-2	PAu94-R1

ИНЖЕЊЕРСКА КОМОРА СРБИЈЕ
Ђорђе Љ. Максимовић
дипл. инж. ел.
353 P422 17
ОДГОВОРНИ ПРОЈЕКТАНТ

Пројектант / Designer:
Институт Михајло Пупин доо
Волгина 15, 11000 Београд
www.pupin.rs

Извођач / Contractor: Конзорцијум / Joint Venture:
China Railway International Co., Ltd.
Serbia Ogranak Beograd
Rajka Mišića 8, 11000 Beograd
China Communication Construction Co.Ltd.
Serbia Ogranak Beograd-Savski Venac
Paje Adamova 2, 11000 Beograd

Инвеститор / Investor:
Инфраструктура железнице Србије а.д.
Немањина 6, 11000 Београд
www.infrazs.rs

Подизвођач / Subcontractor:
CRSC International Co., LTD.
Ogranak Beograd,
Omladinskih brigada 21, 11070 Novi Beograd

Објекат / Project:
Пруга Београд - Суботица - државна граница (Келебија), ДЕОНИЦА ПРУГЕ НОВИ САД - СУБОТИЦА - ДРЖАВНА ГРАНИЦА (КЕЛЕБИЈА), у Новом Саду, Кисачу, Степановићеву, Змајеву, Врбасу, Ловћенцу, Малом Иђошу, Бачкој Тополи, Жеднику, Наумовићеву и Суботици, у катастарским општинама наведеним на насловној страни техничке документације и на катастарским парцелама према списку приложеном у Главној свесци /

Belgrade - Subotica - State border (Kelebija) railway line, SECTION NOVI SAD - SUBOTICA STATE BORDER (KELEBIJA), at Novi Sad, Kisač, Stepanovićevo, Zmajevo, Vrbas, Lovćenac, Mali Iđoš, Bačka Topola, Žednik, Naumovićevo and Subotica, in cadastral municipalities listed on the cover page of this Design, on cadastral plots listed in General Volume

Врста техничке документације / Technical documentation type:
ПИО/ABD Пројекат изведеног објекта / As-built Design

Ознака и назив дела Пројекта / Designation and name of the part of design:
5/1.2 Осигурање железничке станице Нови Сад /
Signalling/interlocking systems in Novi Sad railway station

Назив цртежа / Drawing name:
План повезивања струјних кола за управљање пружним бализама система Indusi I-60 /
Plan for connecting circuits of balises of the Indusi I-60 system

Одговорни пројектант / Responsible designer:
Ђорђе Максимовић, дипл.инж.ел.
Број лиценце / License number: 353 P422 17

Сарадници / Associates:
Владимир Бошковић, инж.маш.
Марко Ралић, дипл.ел.инж.

Број Пројекта / Design number:	Датум / Date:	Размера / Scale:	Број цртежа / Drawing number:
TS.700.255-5/1.2	Септембар / September 2024.	-	TS.700.255-5/1.2-C13

Кабинет са EEU модулима / Cabinet with EEU modules	Универзални сигнални кабинет / Universal cabinet	Завршни кабловски рам / Cable distribution cabinet	Ознака релеа Label of relay
Број пина Pin number	Ознака реглете Label of terminal	Ознака реглете Label of terminal	
MK-	Z-	F-	
MK-03-36H-2	Z1-403-a1	F3-703-1	
MK-03-36H-15	Z1-403-a13	F3-703-2	Au92-R2
MK-03-36H-28	Z1-403-b9	F3-703-3	
MK-03-36H-41	Z1-403-c5	F3-703-4	Au92-R1
MK-03-36H-3	Z1-403-a2	F3-703-5	
MK-03-36H-16	Z1-403-a14	F3-703-6	Au92-R3
MK-03-36H-29	Z1-403-b10	F3-704-1	
MK-03-36H-42	Z1-403-c6	F3-704-2	Au94-R2
MK-03-36H-4	Z1-403-a3	F3-704-3	
MK-03-36H-17	Z1-403-a15	F3-704-4	Au94-R1
MK-03-36H-30	Z1-403-b11	F3-704-5	
MK-03-36H-43	Z1-403-c7	F3-704-6	Au94-R3
MK-03-36H-5	Z1-403-a4	F3-705-1	
MK-03-36H-18	Z1-403-a16	F3-705-2	Gu93-R2
MK-03-36H-31	Z1-403-b12	F3-705-3	
MK-03-36H-44	Z1-403-c8	F3-705-4	Gu93-R1

Кабинет са EEU модулима / Cabinet with EEU modules	Универзални сигнални кабинет / Universal cabinet	Завршни кабловски рам / Cable distribution cabinet	Ознака релеа Label of relay
Број пина Pin number	Ознака реглете Label of terminal	Ознака реглете Label of terminal	
MK-	Z-	F-	
MK-03-36H-6	Z1-403-a5	F3-705-5	
MK-03-36H-19	Z1-403-b1	F3-705-6	Gu93-R3
MK-03-36H-32	Z1-403-b13	F3-706-1	
MK-03-36H-45	Z1-403-c9	F3-706-2	Gu91-R2
MK-03-36H-7	Z1-403-a6	F3-706-3	
MK-03-36H-20	Z1-403-b2	F3-706-4	Gu91-R1
MK-03-36H-33	Z1-403-b14	F3-707-3	
MK-03-36H-46	Z1-403-c10	F3-707-4	PGu97-R2
MK-03-36H-8	Z1-403-a7	F3-707-5	
MK-03-36H-21	Z1-403-b3	F3-707-6	PGu97-R1
MK-03-36H-34	Z1-403-b15	F3-708-1	
MK-03-36H-47	Z1-403-c11	F3-708-2	PGu95-R2
MK-03-36H-9	Z1-403-a8	F3-708-3	
MK-03-36H-22	Z1-403-b4	F3-708-4	PGu95-R1
MK-03-36H-35	Z1-403-b16	F3-709-1	
MK-03-36H-48	Z1-403-c12	F3-709-2	Gu95-R2

Кабинет са EEU модулима / Cabinet with EEU modules	Универзални сигнални кабинет / Universal cabinet	Завршни кабловски рам / Cable distribution cabinet	Ознака релеа Label of relay
Број пина Pin number	Ознака реглете Label of terminal	Ознака реглете Label of terminal	
MK-	Z-	F-	
MK-03-36H-10	Z1-403-a9	F3-709-3	
MK-03-36H-23	Z1-403-b5	F3-709-4	Gu95-R1
MK-03-36H-36	Z1-403-c1	F3-709-5	
MK-03-36H-49	Z1-403-c13	F3-709-6	Gu95-R3
MK-03-36H-11	Z1-403-a10	F3-710-1	
MK-03-36H-24	Z1-403-b6	F3-710-2	Gu97-R2
MK-03-36H-37	Z1-403-c2	F3-710-3	
MK-03-36H-50	Z1-403-c14	F3-710-4	Gu97-R1

ИНЖЕЊЕРСКА КОМОРА СРБИЈЕ
Ђорђе Љ. Максимовић
дипл. инж. ел.
353 P422 17
ОДГОВОРНИ ПРОЈЕКТАНТ

Пројектант / Designer:
Институт Михајло Пупин доо
Волгина 15, 11000 Београд
www.pupin.rs

Извођач / Contractor: Конзорцијум / Joint Venture:
China Railway International Co., Ltd.
Serbia Ogranak Beograd
Rajka Mišića 8, 11000 Beograd
China Communication Construction Co.Ltd.
Serbia Ogranak Beograd-Savski Venac
Paje Adamova 2, 11000 Beograd

Инвеститор / Investor:
Инфраструктура железнице Србије а.д.
Немањина 6, 11000 Београд
www.infrazs.rs

Подизвођач / Subcontractor:
CRSC International Co., LTD.
Ogranak Beograd,
Omladinskih brigada 21, 11070 Novi Beograd

Објекат / Project:
Пруга Београд - Суботица - државна граница (Келебија), ДЕОНИЦА ПРУГЕ НОВИ САД - СУБОТИЦА - ДРЖАВНА ГРАНИЦА (КЕЛЕБИЈА), у Новом Саду, Кисачу, Степановићеву, Змајеву, Врбасу, Ловћенцу, Малом Иђошу, Бачкој Тополи, Жеднику, Наумовићеву и Суботици, у катастарским општинама наведеним на насловној страни техничке документације и на катастарским парцелама према списку приложеном у Главној свесци /

Belgrade - Subotica - State border (Kelebija) railway line, SECTION NOVI SAD - SUBOTICA STATE BORDER (KELEBIJA), at Novi Sad, Kisač, Stepanovićevo, Zmajevo, Vrbas, Lovćenac, Mali Iđoš, Bačka Topola, Žednik, Naumovićevo and Subotica, in cadastral municipalities listed on the cover page of this Design, on cadastral plots listed in General Volume

Врста техничке документације / Technical documentation type:
ПИО/ABD Пројекат изведеног објекта / As-built Design

Ознака и назив дела Пројекта / Designation and name of the part of design:
5/1.2 Осигурање железничке станице Нови Сад /
Signalling/interlocking systems in Novi Sad railway station

Назив цртежа / Drawing name:
План повезивања струјних кола за управљање пружним бализама система Indusi I-60 /
Plan for connecting circuits of balises of the Indusi I-60 system

Одговорни пројектант / Responsible designer:
Ђорђе Максимовић, дипл.инж.ел.
Број лиценце / License number: 353 P422 17

Сарадници / Associates:
Владимир Бошковић, инж.маш.
Марко Ралић, дипл.ел.инж.

Број Пројекта / Design number:	Датум / Date:	Размера / Scale:	Број цртежа / Drawing number:
TS.700.255-5/1.2	Септембар / September 2024.	-	TS.700.255-5/1.2-C13

Кабинет са ЕЕУ модулима / Cabinet with EEU modules	Универзални сигнални кабинет / Universal cabinet	Завршни кабловски рам / Cable distribution cabinet	Ознака релеа Label of relay
Број пина Pin number	Ознака реглете Label of terminal	Ознака реглете Label of terminal	
MK-	Z-	F-	
MK-03-37H-2	Z1-404-a1	F3-711-1	
MK-03-37H-15	Z1-404-a13	F3-711-2	Go1-R2
MK-03-37H-28	Z1-404-b9	F3-711-3	
MK-03-37H-41	Z1-404-c5	F3-711-4	Go1-R1
MK-03-37H-3	Z1-404-a2	F3-711-5	
MK-03-37H-16	Z1-404-a14	F3-711-6	Go2-R2
MK-03-37H-29	Z1-404-b10	F3-712-1	
MK-03-37H-42	Z1-404-c6	F3-712-2	Go2-R1
MK-03-37H-4	Z1-404-a3	F3-712-3	
MK-03-37H-17	Z1-404-a15	F3-712-4	Go3-R2
MK-03-37H-30	Z1-404-b11	F3-712-5	
MK-03-37H-43	Z1-404-c7	F3-712-6	Go3-R1
MK-03-37H-5	Z1-404-a4	F3-713-1	
MK-03-37H-18	Z1-404-a16	F3-713-2	Go4-R2
MK-03-37H-31	Z1-404-b12	F3-713-3	
MK-03-37H-44	Z1-404-c8	F3-713-4	Go4-R1

Кабинет са ЕЕУ модулима / Cabinet with EEU modules	Универзални сигнални кабинет / Universal cabinet	Завршни кабловски рам / Cable distribution cabinet	Ознака релеа Label of relay
Број пина Pin number	Ознака реглете Label of terminal	Ознака реглете Label of terminal	
MK-	Z-	F-	
MK-03-37H-6	Z1-404-a5	F3-713-5	
MK-03-37H-19	Z1-404-b1	F3-713-6	Go5-R2
MK-03-37H-32	Z1-404-b13	F3-601-1	
MK-03-37H-45	Z1-404-c9	F3-601-2	Go5-R1
MK-03-37H-7	Z1-404-a6	F3-601-3	
MK-03-37H-20	Z1-404-b2	F3-601-4	Go6-R2
MK-03-37H-33	Z1-404-b14	F3-601-5	
MK-03-37H-46	Z1-404-c10	F3-601-6	Go6-R1
MK-03-37H-8	Z1-404-a7	F3-602-1	
MK-03-37H-21	Z1-404-b3	F3-602-2	Go9-R2
MK-03-37H-34	Z1-404-b15	F3-602-3	
MK-03-37H-47	Z1-404-c11	F3-602-4	Go9-R1
MK-03-37H-9	Z1-404-a8	F3-602-5	
MK-03-37H-22	Z1-404-b4	F3-602-6	Go10-R2
MK-03-37H-35	Z1-404-b16	F3-603-1	
MK-03-37H-48	Z1-404-c12	F3-603-2	Go10-R1

Кабинет са ЕЕУ модулима / Cabinet with EEU modules	Универзални сигнални кабинет / Universal cabinet	Завршни кабловски рам / Cable distribution cabinet	Ознака релеа Label of relay
Број пина Pin number	Ознака реглете Label of terminal	Ознака реглете Label of terminal	
MK-	Z-	F-	
MK-03-37H-10	Z1-404-a9	F3-603-3	
MK-03-37H-23	Z1-404-b5	F3-603-4	Go11-R2
MK-03-37H-36	Z1-404-c1	F3-603-5	
MK-03-37H-49	Z1-404-c13	F3-603-6	Go11-R1

ИНЖЕЊЕРСКА КОМОРА СРБИЈЕ
Ђорђе Љ. Максимовић
дипл. инж. ел.
353 P422 17
ОДГОВОРНИ ПРОЈЕКТАНТ

Пројектант / Designer:
Институт Михајло Пупин доо
Волгина 15, 11000 Београд
www.pupin.rs

Извођач / Contractor: Конзорцијум / Joint Venture:
China Railway International Co., Ltd.
Serbia Ogranak Beograd
Rajka Mišića 8, 11000 Beograd
China Communication Construction Co.Ltd.
Serbia Ogranak Beograd-Savski Venac
Paje Adamova 2, 11000 Beograd

Инвеститор / Investor:
Инфраструктура железнице Србије а.д.
Немањина 6, 11000 Београд
www.infrazs.rs

Подизвођач / Subcontractor:
CRSC International Co., LTD.
Ogranak Beograd,
Omladinskih brigada 21, 11070 Novi Beograd

Објекат / Project:
Пруга Београд - Суботица - државна граница (Келебија), ДЕОНИЦА ПРУГЕ НОВИ САД - СУБОТИЦА - ДРЖАВНА ГРАНИЦА (КЕЛЕБИЈА), у Новом Саду, Кисачу, Степановићеву, Змајеву, Врбасу, Ловћенцу, Малом Иђошу, Бачкој Тополи, Жеднику, Наумовићеву и Суботици, у катастарским општинама наведеним на насловној страни техничке документације и на катастарским парцелама према списку приложеном у Главној свесци /

Belgrade - Subotica - State border (Kelebija) railway line, SECTION NOVI SAD - SUBOTICA STATE BORDER (KELEBIJA), at Novi Sad, Kisač, Stepanovićevo, Zmajevo, Vrbas, Lovćenac, Mali Iđoš, Bačka Topola, Žednik, Naumovićevo and Subotica, in cadastral municipalities listed on the cover page of this Design, on cadastral plots listed in General Volume

Врста техничке документације / Technical documentation type:
ПИО/ABD Пројекат изведеног објекта / As-built Design

Ознака и назив дела Пројекта / Designation and name of the part of design:
5/1.2 Осигурање железничке станице Нови Сад /
Signalling/interlocking systems in Novi Sad railway station

Назив цртежа / Drawing name:
План повезивања струјних кола за управљање пружним бализама система Indusi I-60 /
Plan for connecting circuits of balises of the Indusi I-60 system

Одговорни пројектант / Responsible designer:
Ђорђе Максимовић, дипл.инж.ел.
Број лиценце / License number: 353 P422 17

Сарадници / Associates:
Владимир Бошковић, инж.маш.
Марко Ралић, дипл.ел.инж.

Број Пројекта / Design number:	Датум / Date:	Размера / Scale:	Број цртежа / Drawing number:
TS.700.255-5/1.2	Септембар / September 2024.	-	TS.700.255-5/1.2-C13

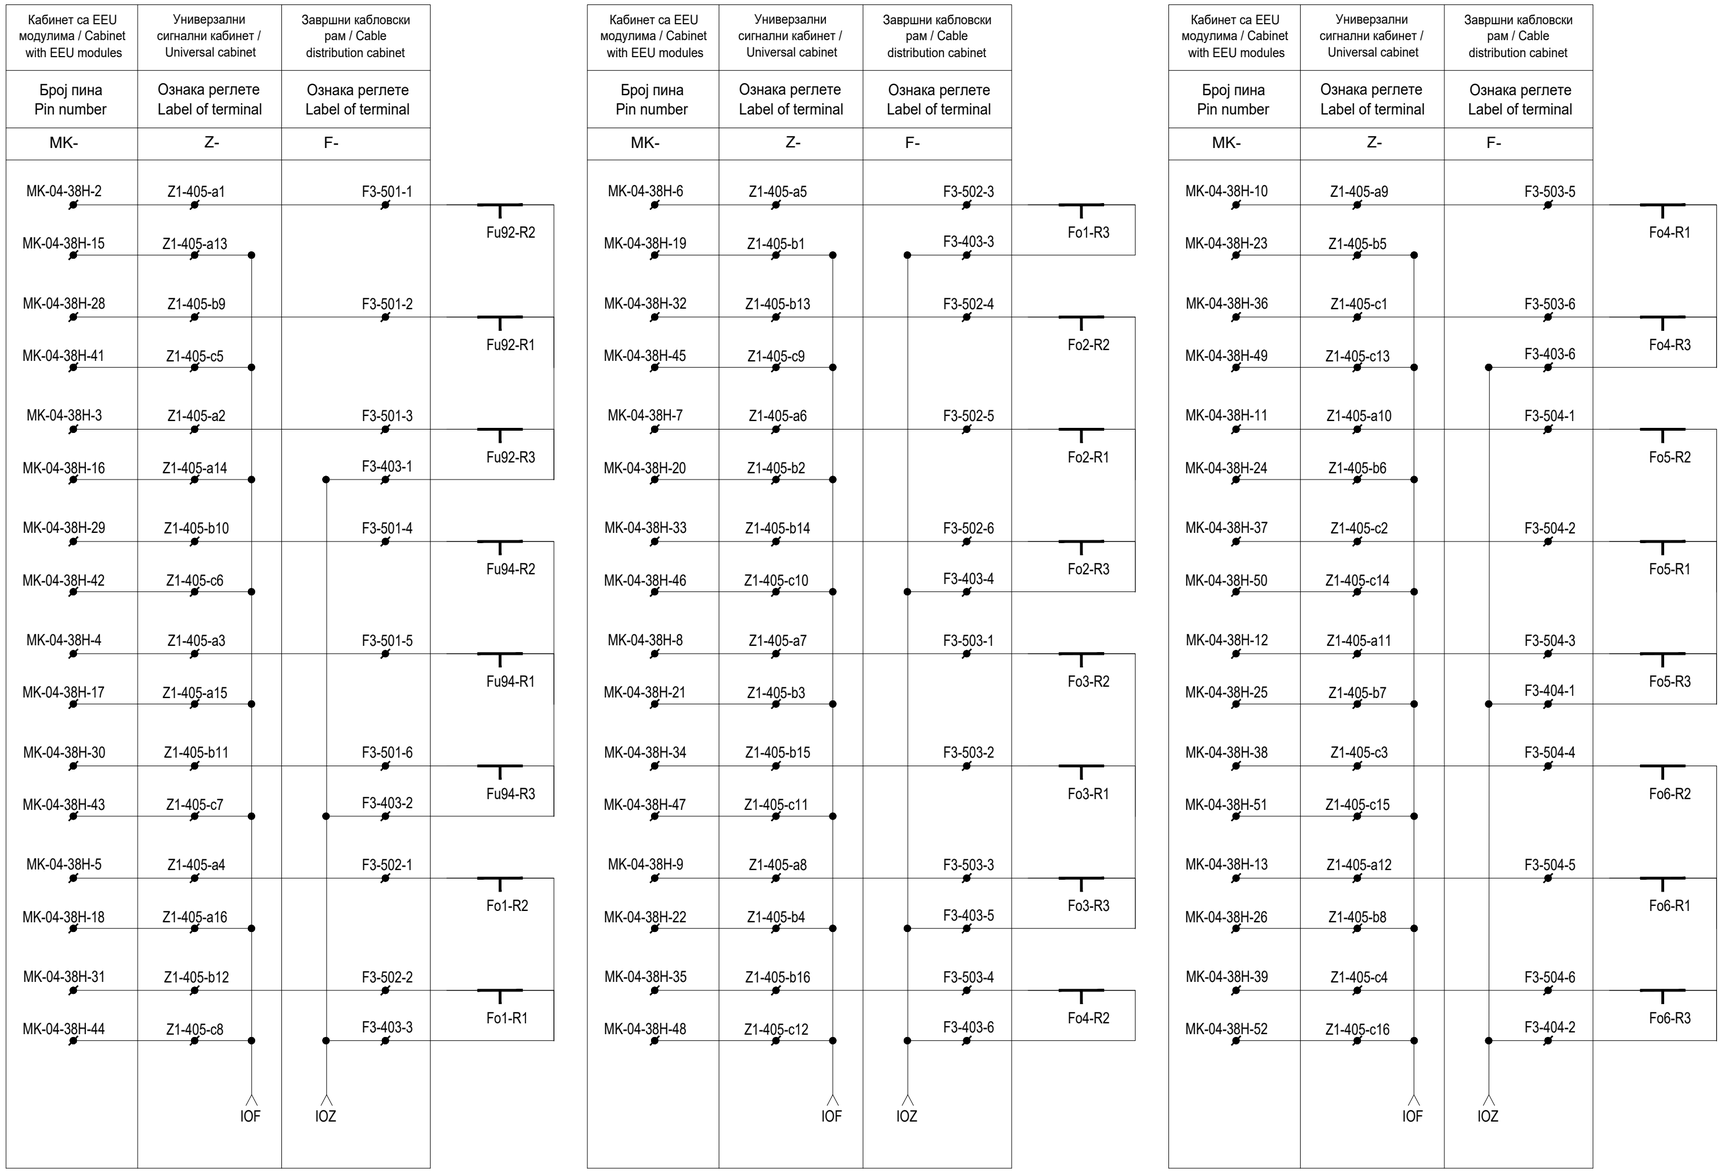

ИНЖЕЊЕРСКА КОМОРА СРБИЈЕ
Ђорђе Љ. Максимовић
дипл. инж. ел.
353 P422 17
ОДГОВОРНИ ПРОЈЕКТАНТ

Пројектант / Designer:
Институт Михајло Пупин доо
Волгина 15, 11000 Београд
www.pupin.rs

Извођач / Contractor: Конзорцијум / Joint Venture:
China Railway International Co., Ltd.
Serbia Ogranak Beograd
Rajka Mišića 8, 11000 Beograd
China Communication Construction Co.Ltd.
Serbia Ogranak Beograd-Savski Venac
Paje Adamova 2, 11000 Beograd

Инвеститор / Investor:
Инфраструктура железнице Србије а.д.
Немањина 6, 11000 Београд
www.infrazs.rs

Подизвођач / Subcontractor:
CRSC International Co., LTD.
Ogranak Beograd,
Omladinskih brigada 21, 11070 Novi Beograd

Објекат / Project:
Пруга Београд - Суботица - државна граница (Келебија), ДЕОНИЦА ПРУГЕ НОВИ САД - СУБОТИЦА - ДРЖАВНА ГРАНИЦА (КЕЛЕБИЈА), у Новом Саду, Кисачу, Степановићеву, Змајеву, Врбасу, Ловћенцу, Малом Иђошу, Бачкој Тополи, Жеднику, Наумовићеву и Суботици, у катастарским општинама наведеним на насловној страни техничке документације и на катастарским парцелама према списку приложеном у Главној свесци /

Belgrade - Subotica - State border (Kelebija) railway line, SECTION NOVI SAD - SUBOTICA STATE BORDER (KELEBIJA), at Novi Sad, Kisač, Stepanovićevo, Zmajevo, Vrbas, Lovćenac, Mali Iđoš, Bačka Topola, Žednik, Naumovićevo and Subotica, in cadastral municipalities listed on the cover page of this Design, on cadastral plots listed in General Volume

Врста техничке документације / Technical documentation type:
ПИО/ABD Пројекат изведеног објекта / As-built Design

Ознака и назив дела Пројекта / Designation and name of the part of design:
5/1.2 Осигурање железничке станице Нови Сад /
Signalling/interlocking systems in Novi Sad railway station

Назив цртежа / Drawing name:
План повезивања струјних кола за контролу стања релеа за управљање пружним бализама система Indusi I-60 /
Plan for connecting circuits of controlling the position of relays for controlling balises of the Indusi I-60 system

Одговорни пројектант / Responsible designer:
Ђорђе Максимовић, дипл.инж.ел.
Број лиценце / License number: 353 P422 17

Сарадници / Associates:
Владимир Бошковић, инж.маш.
Марко Ралић, дипл.ел.инж.

Број Пројекта / Design number:	Датум / Date:	Размера / Scale:	Број цртежа / Drawing number:
TS.700.255-5/1.2	Септембар / September 2024.	-	TS.700.255-5/1.2-C14

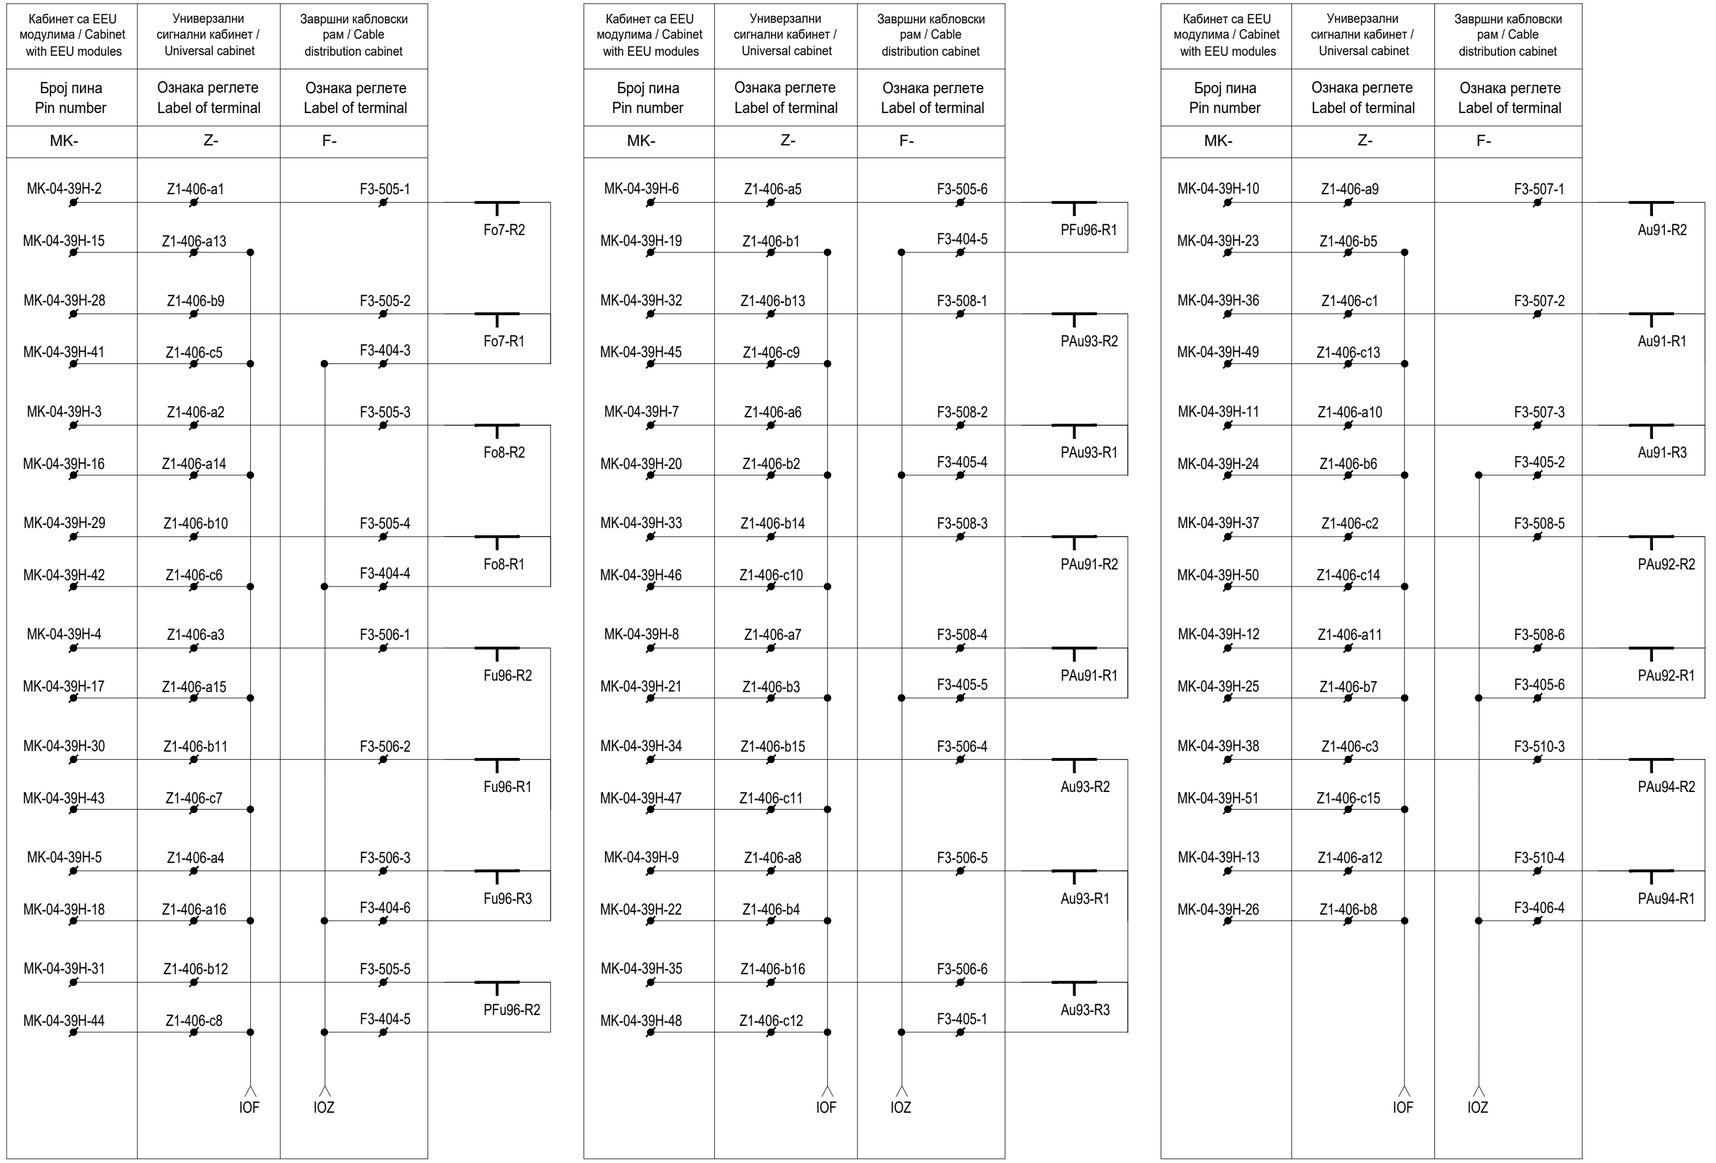

ИНЖЕЊЕРСКА КОМОРА СРБИЈЕ
Ђорђе Љ. Максимовић
дипл. инж. ел.
353 P422 17
ОДГОВОРНИ ПРОЈЕКТАНТ

Пројектант / Designer:
Институт Михајло Пупин доо
Волгина 15, 11000 Београд
www.pupin.rs

Извођач / Contractor: Конзорцијум / Joint Venture:
China Railway International Co., Ltd.
Serbia Ogranak Beograd
Rajka Mišića 8, 11000 Beograd
China Communication Construction Co.Ltd.
Serbia Ogranak Beograd-Savski Venac
Paje Adamova 2, 11000 Beograd

Инвеститор / Investor:
Инфраструктура железнице Србије а.д.
Немањина 6, 11000 Београд
www.infrazs.rs

Подизвођач / Subcontractor:
CRSC International Co., LTD.
Ogranak Beograd,
Omladinskih brigada 21, 11070 Novi Beograd

Објекат / Project:
Пруга Београд - Суботица - државна граница (Келебија), ДЕОНИЦА ПРУГЕ НОВИ САД - СУБОТИЦА - ДРЖАВНА ГРАНИЦА (КЕЛЕБИЈА), у Новом Саду, Кисачу, Степановићеву, Змајеву, Врбасу, Ловћенцу, Малом Иђошу, Бачкој Тополи, Жеднику, Наумовићеву и Суботици, у катастарским општинама наведеним на насловној страни техничке документације и на катастарским парцелама према списку приложеном у Главној свесци /

Belgrade - Subotica - State border (Kelebija) railway line, SECTION NOVI SAD - SUBOTICA STATE BORDER (KELEBIJA), at Novi Sad, Kisač, Stepanovićevo, Zmajevo, Vrbas, Lovćenac, Mali Iđoš, Bačka Topola, Žednik, Naumovićevo and Subotica, in cadastral municipalities listed on the cover page of this Design, on cadastral plots listed in General Volume

Врста техничке документације / Technical documentation type:
ПИО/ABD Пројекат изведеног објекта / As-built Design

Ознака и назив дела Пројекта / Designation and name of the part of design:
5/1.2 Осигурање железничке станице Нови Сад /
Signalling/interlocking systems in Novi Sad railway station

Назив цртежа / Drawing name:
План повезивања струјних кола за контролу стања релеа за управљање пружним бализама система Indusi I-60 /
Plan for connecting circuits of controlling the position of relays for controlling balises of the Indusi I-60 system

Одговорни пројектант / Responsible designer:
Ђорђе Максимовић, дипл.инж.ел.
Број лиценце / License number: 353 P422 17

Сарадници / Associates:
Владимир Бошковић, инж.маш.
Марко Ралић, дипл.ел.инж.

Број Пројекта / Design number:	Датум / Date:	Размера / Scale:	Број цртежа / Drawing number:
TS.700.255-5/1.2	Септембар / September 2024.	-	TS.700.255-5/1.2-C14

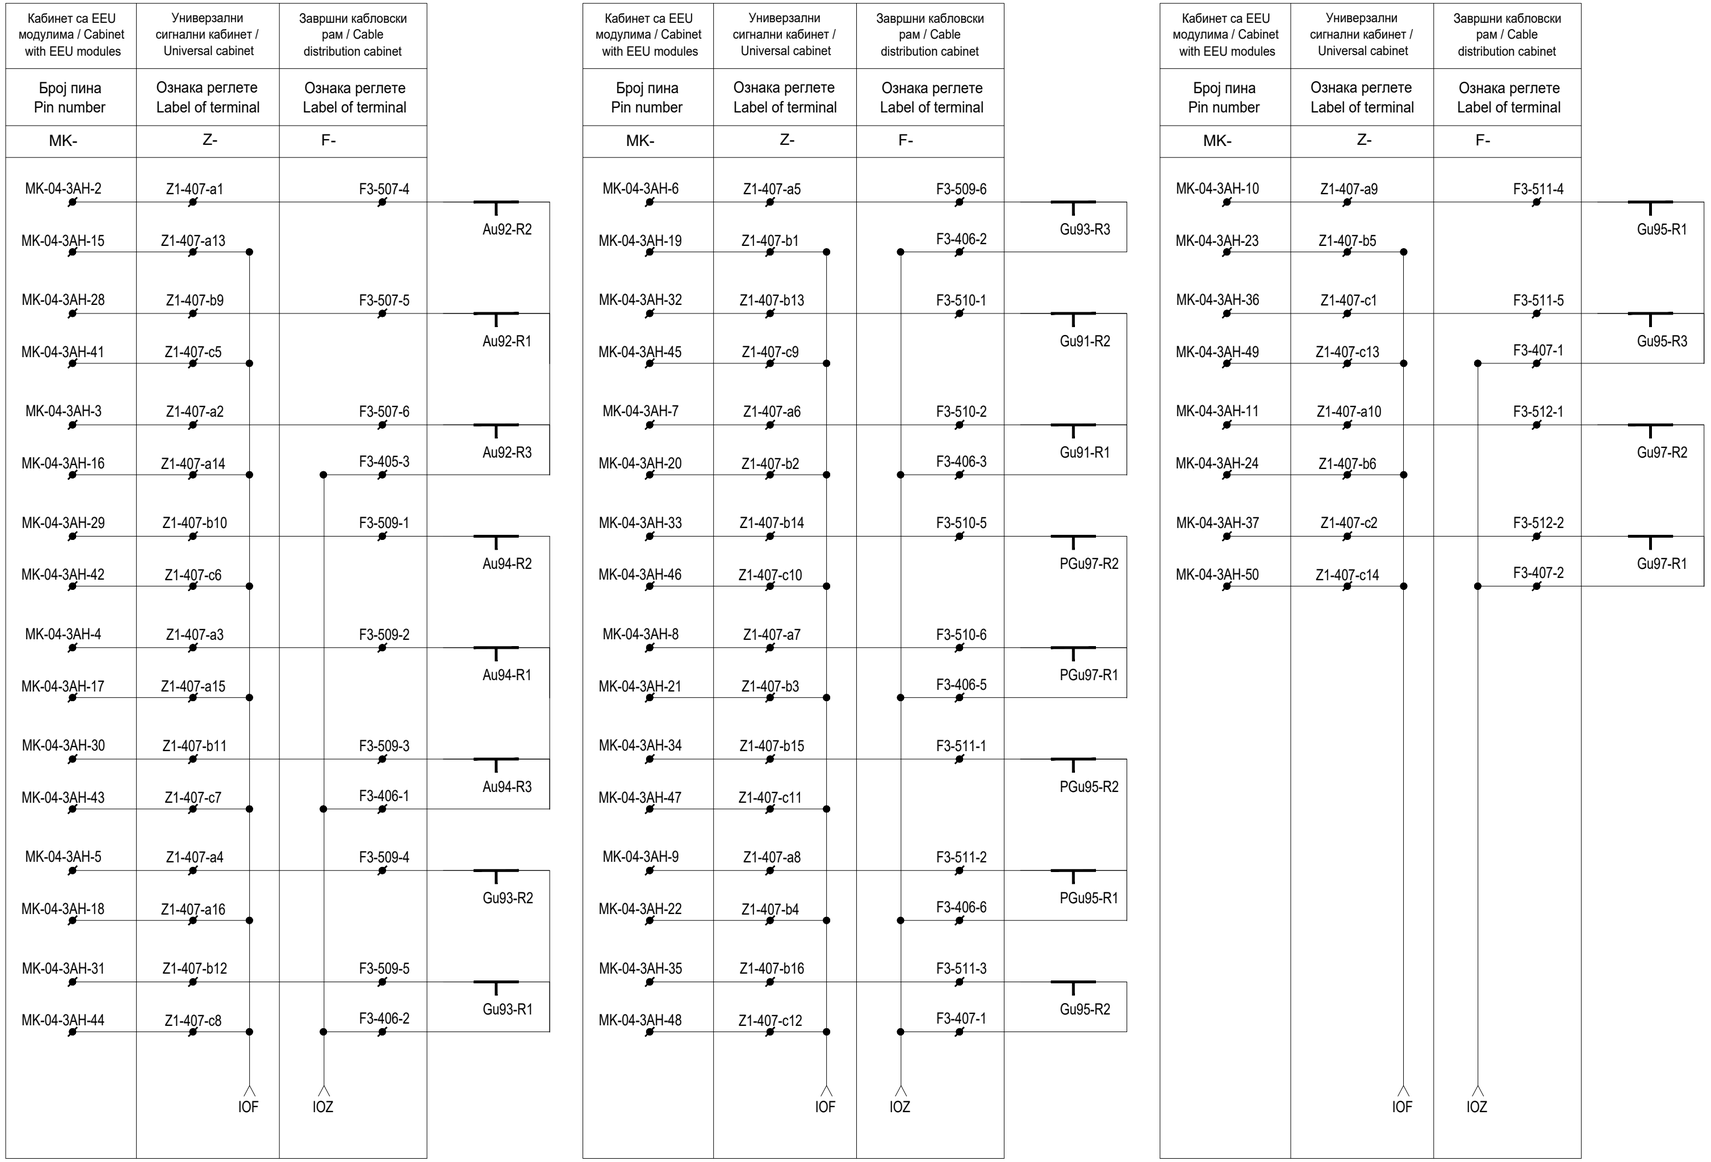

ИНЖЕЊЕРСКА КОМОРА СРБИЈЕ
Ђорђе Љ. Максимовић
дипл. инж. ел.
353 P422 17
ОДГОВОРНИ ПРОЈЕКТАНТ

Пројектант / Designer:
Институт Михајло Пупин доо
Волгина 15, 11000 Београд
www.pupin.rs

Извођач / Contractor: Конзорцијум / Joint Venture:
China Railway International Co., Ltd.
Serbia Ogranak Beograd
Rajka Mišića 8, 11000 Beograd
China Communication Construction Co.Ltd.
Serbia Ogranak Beograd-Savski Venac
Paje Adamova 2, 11000 Beograd

Инвеститор / Investor:
Инфраструктура железнице Србије а.д.
Немањина 6, 11000 Београд
www.infrazs.rs

Подизвођач / Subcontractor:
CRSC International Co., LTD.
Ogranak Beograd,
Omladinskih brigada 21, 11070 Novi Beograd

Објекат / Project:
Пруга Београд - Суботица - државна граница (Келебија), ДЕОНИЦА ПРУГЕ НОВИ САД - СУБОТИЦА - ДРЖАВНА ГРАНИЦА (КЕЛЕБИЈА), у Новом Саду, Кисачу, Степановићеву, Змајеву, Врбасу, Лоћењцу, Малом Иђошу, Бачкој Тополи, Жеднику, Наумовићеву и Суботици, у катастарским општинама наведеним на насловној страни техничке документације и на катастарским парцелама према списку приложеном у Главној свесци /

Belgrade - Subotica - State border (Kelebija) railway line, SECTION NOVI SAD - SUBOTICA STATE BORDER (KELEBIJA), at Novi Sad, Kisač, Stepanovićevo, Zmajevo, Vrbas, Lovćenac, Mali Iđoš, Bačka Topola, Žednik, Naumovićevo and Subotica, in cadastral municipalities listed on the cover page of this Design, on cadastral plots listed in General Volume

Врста техничке документације / Technical documentation type:
ПИО/ABD Пројекат изведеног објекта / As-built Design

Ознака и назив дела Пројекта / Designation and name of the part of design:
5/1.2 Осигурање железничке станице Нови Сад /
Signalling/interlocking systems in Novi Sad railway station

Назив цртежа / Drawing name:
План повезивања струјних кола за контролу стања релеа за управљање пружним бализама система Indusi I-60 /
Plan for connecting circuits of controlling the position of relays for controlling balises of the Indusi I-60 system

Одговорни пројектант / Responsible designer:
Ђорђе Максимовић, дипл.инж.ел.
Број лиценце / License number: 353 P422 17

Сарадници / Associates:
Владимир Бошковић, инж.маш.
Марко Ралић, дипл.ел.инж.

Број Пројекта / Design number:	Датум / Date:	Размера / Scale:	Број цртежа / Drawing number:
TS.700.255-5/1.2	Септембар / September 2024.	-	TS.700.255-5/1.2-C14

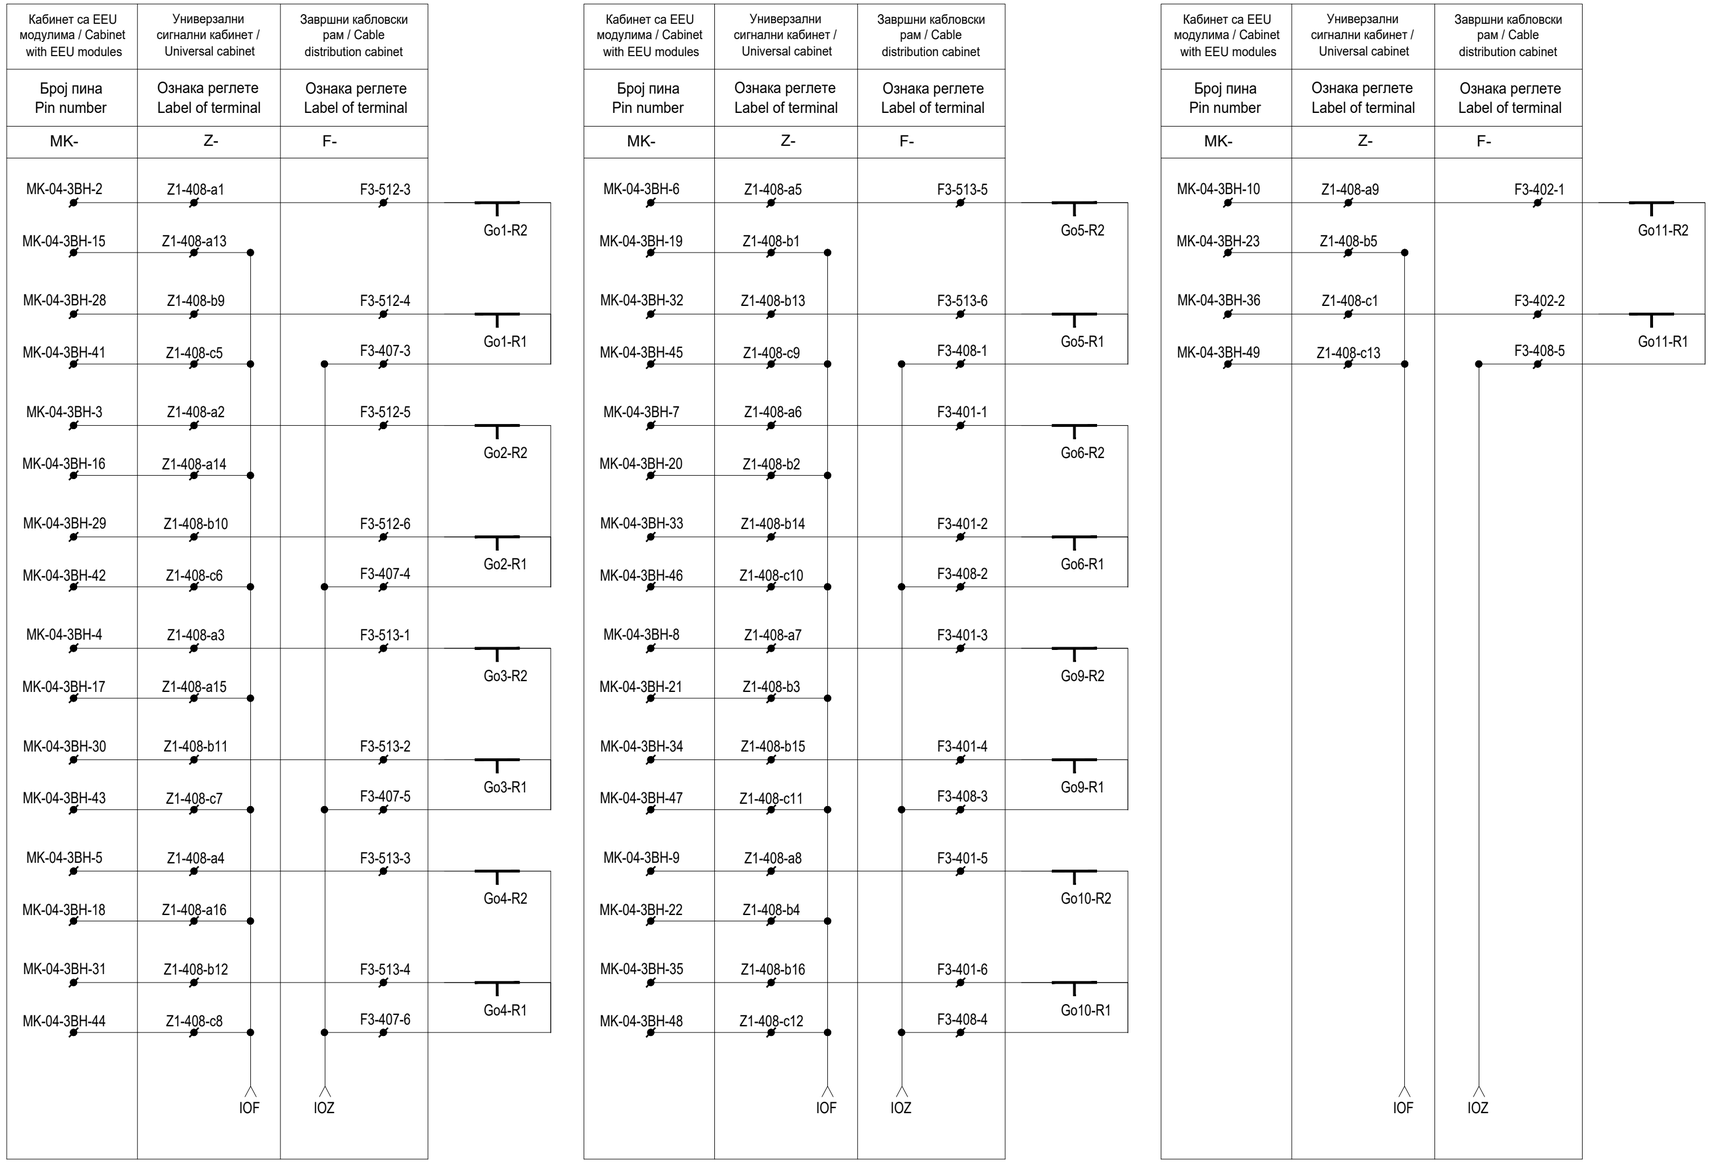

ИНЖЕЊЕРСКА КОМОРА СРБИЈЕ
Ђорђе Љ. Максимовић
дипл. инж. ел.
353 P422 17
ОДГОВОРНИ ПРОЈЕКТАНТ

Пројектант / Designer:
Институт Михајло Пупин доо
Волгина 15, 11000 Београд
www.pupin.rs

Извођач / Contractor: Конзорцијум / Joint Venture:
China Railway International Co., Ltd.
Serbia Ogranak Beograd
Rajka Mišića 8, 11000 Beograd
China Communication Construction Co.Ltd.
Serbia Ogranak Beograd-Savski Venac
Paje Adamova 2, 11000 Beograd

Инвеститор / Investor:
Инфраструктура железнице Србије а.д.
Немањина 6, 11000 Београд
www.infrazs.rs

Подизвођач / Subcontractor:
CRSC International Co., LTD.
Ogranak Beograd,
Omladinskih brigada 21, 11070 Novi Beograd

Објекат / Project:
Пруга Београд - Суботица - државна граница (Келебија), ДЕОНИЦА ПРУГЕ НОВИ САД - СУБОТИЦА - ДРЖАВНА ГРАНИЦА (КЕЛЕБИЈА), у Новом Саду, Кисачу, Степановићеву, Змајеву, Врбасу, Ловћенцу, Малом Иђошу, Бачкој Тополи, Жеднику, Наумовићеву и Суботици, у катастарским општинама наведеним на насловној страни техничке документације и на катастарским парцелама према списку приложеном у Главној свесци /

Belgrade - Subotica - State border (Kelebija) railway line, SECTION NOVI SAD - SUBOTICA STATE BORDER (KELEBIJA), at Novi Sad, Kisač, Stepanovićevo, Zmajevo, Vrbas, Lovćenac, Mali Iđoš, Bačka Topola, Žednik, Naumovićevo and Subotica, in cadastral municipalities listed on the cover page of this Design, on cadastral plots listed in General Volume

Врста техничке документације / Technical documentation type:
ПИО/ABD Пројекат изведеног објекта / As-built Design

Ознака и назив дела Пројекта / Designation and name of the part of design:
5/1.2 Осигурање железничке станице Нови Сад /
Signalling/interlocking systems in Novi Sad railway station

Назив цртежа / Drawing name:
План повезивања струјних кола за контролу стања релеа за управљање пружним бализама система Indusi I-60 /
Plan for connecting circuits of controlling the position of relays for controlling balises of the Indusi I-60 system

Одговорни пројектант / Responsible designer:
Ђорђе Максимовић, дипл.инж.ел.
Број лиценце / License number: 353 P422 17

Сарадници / Associates:
Владимир Бошковић, инж.маш.
Марко Ралић, дипл.ел.инж.

Број Пројекта / Design number:	Датум / Date:	Размера / Scale:	Број цртежа / Drawing number:
TS.700.255-5/1.2	Септембар / September 2024.	-	TS.700.255-5/1.2-C14

Релејна група LSBJ - рела за додатне индикације на терминалs Z-10 универзалног сигналног кабинета
LSBJ relay group - Relays for additional indications on Terminal Z-10 at Universal signalling cabinet

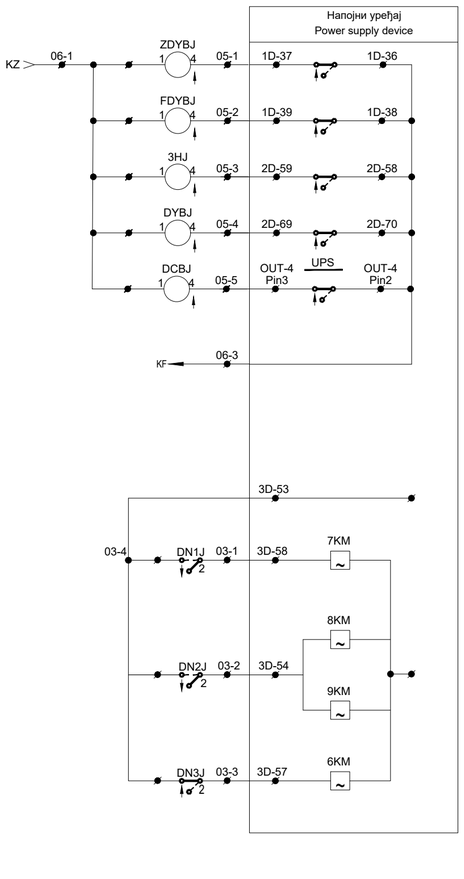

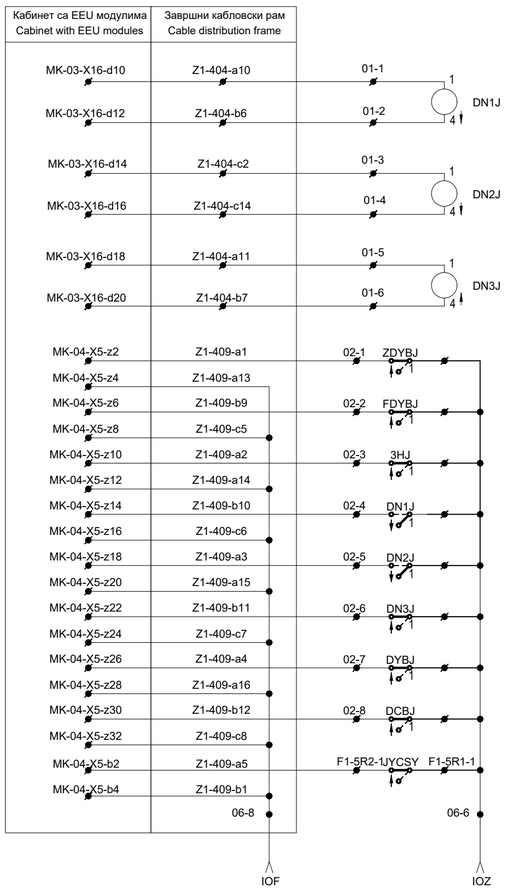

Намена рела за додатне индикације:

1. ZDYBJ - Недостаје главно напајање (дистрибутивна мрежа)
2. FDYBJ - Недостаје помоћно напајање (контактна мрежа)
3. 3HJ - Недостаје главно и помоћно напајање, напајање из батерије (прва 3 сата)
4. DN1J - Осветљење сигнала у станици (Дан - реле отпуштено, Ноћ - реле привучено)
5. DN2J - Осветљење сигнала на отвореној пруги (Дан - реле отпуштено, Ноћ - реле привучено)
6. DN3J - Осветљење скретничких сигнала (Укључено - реле отпуштено, Укључено - реле привучено)
7. DYBJ - Алрам напојног уређаја
8. DCBJ - Аларм - празне батерије

Purpose of Relays for additional indications:

1. ZDYBJ - Main power supply (Distribution network) is missing
2. FDYBJ - Auxiliary power supply (OCS network) is missing
3. 3HJ - Main and Auxiliary power supply is missing, power supply from battery (first 3 hours)
4. DN1J - Lightening of station signals (Day - relay is released, Night - relay is attracted)
5. DN2J - Lightening of signal on open track (Day - relay is released, Night - relay is attracted)
6. DN3J - Lightening of switch-point signals (ON - relay is released, OFF - relay is attracted)
7. DYBJ - Alarm state on power supply devices
8. DCBJ - Alarm - Empty battery

ИНЖЕЊЕРСКА КОМОРА СРБИЈЕ
Ђорђе Љ. Максимовић
дипл. инж. ел.
353 P422 17
ОДГОВОРНИ ПРОЈЕКТАНТ

Пројектант / Designer:
Институт Михајло Пупин доо
Волгина 15, 11000 Београд
www.pupin.rs

Извођач / Contractor: Конзорцијум / Joint Venture:
China Railway International Co., Ltd.
Serbia Ogranak Beograd
Rajka Mišića 8, 11000 Beograd
China Communication Construction Co.Ltd.
Serbia Ogranak Beograd-Savski Venac
Paje Adamova 2, 11000 Beograd

Инвеститор / Investor:
Инфраструктура железнице Србије а.д.
Немањина 6, 11000 Београд
www.infrazs.rs

Подизвођач / Subcontractor:
CRSC International Co., LTD.
Ogranak Beograd,
Omladinskih brigada 21, 11070 Novi Beograd

Објекат / Project:
Пруга Београд - Суботица - државна граница (Келебија), ДЕОНИЦА ПРУГЕ НОВИ САД - СУБОТИЦА - ДРЖАВНА ГРАНИЦА (КЕЛЕБИЈА), у Новом Саду, Кисачу, Степановићеву, Змајеву, Врбасу, Ловћенцу, Малом Иђошу, Бачкој Тополи, Жеднику, Наумовићеву и Суботици, у катастарским општинама наведеном на насловној страни техничке документације и на катастарским парцелама према списку приложеном у Главној свесци /

Belgrade - Subotica - State border (Kelebija) railway line, SECTION NOVI SAD - SUBOTICA STATE BORDER (KELEBIJA), at Novi Sad, Kisač, Stepanovićevo, Zmajevo, Vrbas, Lovćenac, Mali Iđoš, Bačka Topola, Žednik, Naumovićevo and Subotica, in cadastral municipalities listed on the cover page of this Design, on cadastral plots listed in General Volume

Врста техничке документације / Technical documentation type:
ПИО/ABD Пројекат изведеног објекта / As-built Design

Ознака и назив дела Пројекта / Designation and name of the part of design:
5/1.2 Осигурање железничке станице Нови Сад /
Signalling/interlocking systems in Novi Sad railway station

Назив цртежа / Drawing name:
Шема повезивања контролера EEU I/O са напојним уређајем - пренос индикација стања напојног уређаја на ECCУ /
Plan for connecting of the controllers EEU I/O with power supply device - forwarding of power supply status indications to CBI

Одговорни пројектант / Responsible designer:
Ђорђе Максимовић, дипл.инж.ел.
Број лиценце / License number: 353 P422 17

Сарадници / Associates:
Владимир Бошковић, инж.маш.
Марко Ралић, дипл.ел.инж.

Број Пројекта / Design number:	Датум / Date:	Размера / Scale:	Број цртежа / Drawing number:
TS.700.255-5/1.2	Септембар / September 2024.	-	TS.700.255-5/1.2-C15

Шема повезивања напајања Универзалног сигналног кабинета (Z)
Scheme of connection Universal signalling cabinet with power supply (Z)

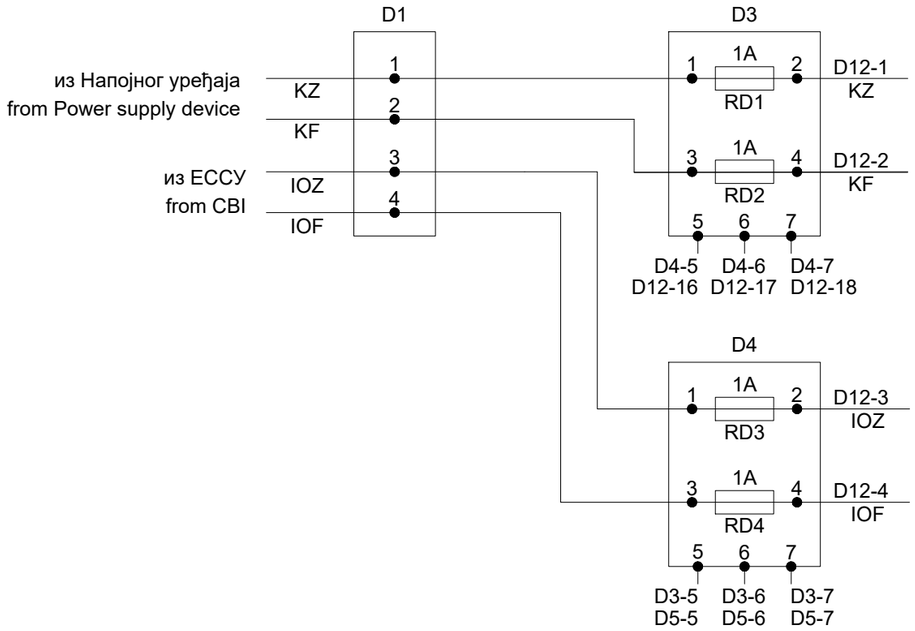

D12			
D3-2 KZ	1	2	D3-4 KF
D4-2 IOZ	3	4	D4-4 IOF
D5-2 ZLZ	5	6	D5-4 ZLF
	7	8	
	9	10	
	11	12	
	13	14	
	15	16	D5-5 D3-5
D5-6 D3-6	17	18	D5-7 D3-7

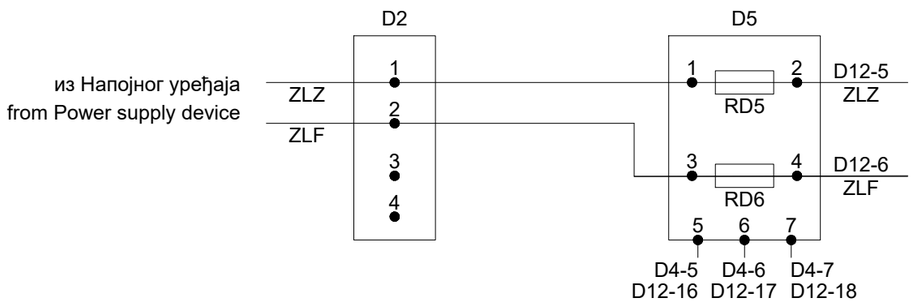

Напомена: у горњем цртежу RD је ознака за аутоматски осигурач
Note: In the drawing above, RD is the designation for the circuit breaker

ИНЖЕЊЕРСКА КОМОРА СРБИЈЕ
Ђорђе Љ. Максимовић
дипл. инж. ел.
353 P422 17
ОДГОВОРНИ ПРОЈЕКТАНТ

Пројектант / Designer:
Институт Михајло Пупин доо
Волгина 15, 11000 Београд
www.pupin.rs

Извођач / Contractor: Конзорцијум / Joint Venture:
China Railway International Co., Ltd.
Serbia Ogranak Beograd
Rajka Mitića 8, 11000 Beograd
China Communication Construction Co.Ltd.
Serbia Ogranak Beograd-Savski Venac
Paje Adamova 2, 11000 Beograd

Инвеститор / Investor:
Инфраструктура железнице Србије а.д.
Немањина 6, 11000 Београд
www.infrazs.rs

Подизвођач / Subcontractor:
CRSC International Co., LTD.
Ogranak Beograd,
Omladinskih brigada 21, 11070 Novi Beograd

Објекат / Project:
Пруга Београд - Суботица - државна граница (Келебија), ДЕОНИЦА ПРУГЕ НОВИ САД - СУБОТИЦА - ДРЖАВНА ГРАНИЦА (КЕЛЕБИЈА), у Новом Саду, Кисачу, Степановићеву, Змајеву, Врбасу, Ловћенцу, Малом Иђошу, Бачкој Тополи, Жеднику, Наумовићеву и Суботици, у катастарским општинама наведеним на насловној страни техничке документације и на катастарским парцелама према списку приложеном у Главној свесци /

Belgrade - Subotica - State border (Kelebija) railway line, SECTION NOVI SAD - SUBOTICA STATE BORDER (KELEBIJA), at Novi Sad, Kisač, Stepanovićevo, Zmajevo, Vrbas, Lovćenac, Mali Idjoš, Bačka Topola, Žednik, Naumovićevo and Subotica, in cadastral municipalities listed on the cover page of this Design, on cadastral plots listed in General Volume

Врста техничке документације / Technical documentation type:
ПИО/ABD Пројекат изведеног објекта / As-built Design

Ознака и назив дела Пројекта / Designation and name of the part of design:
5/1.2 Осигурање железничке станице Нови Сад /
Signalling/interlocking systems in Novi Sad railway station

Назив цртежа / Drawing name:
Шема повезивања напајања Универзалног сигналног кабинета (Z) /
Scheme of connection Universal signalling cabinet with power supply (Z)

Одговорни пројектант / Responsible designer:
Ђорђе Максимовић, дипл.инж.ел.
Број лиценце / License number: 353 P422 17

Сарадници / Associates:
Владимир Бошковић, инж.маш.
Марко Ралић, дипл.ел.инж.

Број Пројекта / Design number:	Датум / Date:	Размера / Scale:	Број цртежа / Drawing number:
TS.700.255-5/1.2	Септембар / September 2024.	-	TS.700.255-5/1.2-C16

Шема повезивања контролера Скретничких поставних справа EEU са Универзалним сигналним кабинетом и Завршним кабловским рамом
Plan for connecting of the controller EEU for Switch-point machines with the Universal Signal Cabinet and Cable distribution frame

Терминал универзалног сигналног кабинет:
Terminal on Universal signalling cabinet:

Z-5

Прикључно место на унив. раму:
Connection box on universal cabinet: **Z1-801**
Ознака кабинета са EEU модулима:
Mark of cabinet with EEU modules: MK-01
Ознака кабинета ЗКР:
Mark of CDF cabinet: MK-01
Скретнице / Switch-points: **S1 / S2**

ZJ-00H-1	a1	c1	
F1-1001-1			
ZJ-00H-4	a3	c3	ZJ-00H-30
F1-1002-1			F1-1001-4
ZJ-00H-7	a5	c5	ZJ-00H-33
F1-1002-3			F1-1002-4
	a7	c7	
ZJ-00H-27	a9	c9	
F1-1001-2			
	a11	c11	
ZJ-00H-19	a13	c13	
F1-1002-2			
ZJ-00H-16	a15	c15	ZJ-00H-42
F1-1001-5			F1-1001-3
	a17	c17	ZJ-00H-45
			F1-1002-5

Прикључно место на унив. раму:
Connection box on universal cabinet: **Z1-802**
Ознака кабинета са EEU модулима:
Mark of cabinet with EEU modules: MK-01
Ознака кабинета ЗКР:
Mark of CDF cabinet: MK-01
Скретнице / Switch-points: **S3 / S4**

ZJ-01H-1	a1	c1	
F1-1003-1			
ZJ-01H-4	a3	c3	ZJ-01H-30
F1-1004-1			F1-1003-4
ZJ-01H-7	a5	c5	ZJ-01H-33
F1-1004-3			F1-1004-4
	a7	c7	
ZJ-01H-27	a9	c9	
F1-1003-2			
	a11	c11	
ZJ-01H-19	a13	c13	
F1-1004-2			
ZJ-01H-16	a15	c15	ZJ-01H-42
F1-1003-5			F1-1003-3
	a17	c17	ZJ-01H-45
			F1-1004-5

Прикључно место на унив. раму:
Connection box on universal cabinet: **Z1-803**
Ознака кабинета са EEU модулима:
Mark of cabinet with EEU modules: MK-01
Ознака кабинета ЗКР:
Mark of CDF cabinet: MK-01
Скретнице / Switch-points: **S5 / S6**

ZJ-02H-1	a1	c1	
F1-1005-1			
ZJ-02H-4	a3	c3	ZJ-02H-30
F1-1006-1			F1-1005-4
ZJ-02H-7	a5	c5	ZJ-02H-33
F1-1006-3			F1-1006-4
	a7	c7	
ZJ-02H-27	a9	c9	
F1-1005-2			
	a11	c11	
ZJ-02H-19	a13	c13	
F1-1006-2			
ZJ-02H-16	a15	c15	ZJ-02H-42
F1-1005-5			F1-1005-3
	a17	c17	ZJ-02H-45
			F1-1006-5

Прикључно место на унив. раму:
Connection box on universal cabinet: **Z1-804**
Ознака кабинета са EEU модулима:
Mark of cabinet with EEU modules: MK-01
Ознака кабинета ЗКР:
Mark of CDF cabinet: MK-01
Скретнице / Switch-points: **S7 / S8**

ZJ-03H-1	a1	c1	
F1-1007-1			
ZJ-03H-4	a3	c3	ZJ-03H-30
F1-1008-1			F1-1007-4
ZJ-03H-7	a5	c5	ZJ-03H-33
F1-1008-3			F1-1008-4
	a7	c7	
ZJ-03H-27	a9	c9	
F1-1007-2			
	a11	c11	
ZJ-03H-19	a13	c13	
F1-1008-2			
ZJ-03H-16	a15	c15	ZJ-03H-42
F1-1007-5			F1-1007-3
	a17	c17	ZJ-03H-45
			F1-1008-5

Прикључно место на унив. раму:
Connection box on universal cabinet: **Z1-805**
Ознака кабинета са EEU модулима:
Mark of cabinet with EEU modules: MK-01
Ознака кабинета ЗКР:
Mark of CDF cabinet: MK-01
Скретнице / Switch-points: **S9 / S10**

ZJ-04H-1	a1	c1	
F1-1009-1			
ZJ-04H-4	a3	c3	ZJ-04H-30
F1-1010-1			F1-1009-4
ZJ-04H-7	a5	c5	ZJ-04H-33
F1-1010-3			F1-1010-4
	a7	c7	
ZJ-04H-27	a9	c9	
F1-1009-2			
	a11	c11	
ZJ-04H-19	a13	c13	
F1-1010-2			
ZJ-04H-16	a15	c15	ZJ-04H-42
F1-1009-5			F1-1009-3
	a17	c17	ZJ-04H-45
			F1-1010-5

Прикључно место на унив. раму:
Connection box on universal cabinet: **Z1-806**
Ознака кабинета са EEU модулима:
Mark of cabinet with EEU modules: MK-01
Ознака кабинета ЗКР:
Mark of CDF cabinet: MK-01
Скретнице / Switch-points: **S11 / S12**

ZJ-05H-1	a1	c1	
F1-1011-1			
ZJ-05H-4	a3	c3	ZJ-05H-30
F1-1012-1			F1-1011-4
ZJ-05H-7	a5	c5	ZJ-05H-33
F1-1012-3			F1-1012-4
	a7	c7	
ZJ-05H-27	a9	c9	
F1-1011-2			
	a11	c11	
ZJ-05H-19	a13	c13	
F1-1012-2			
ZJ-05H-16	a15	c15	ZJ-05H-42
F1-1011-5			F1-1011-3
	a17	c17	ZJ-05H-45
			F1-1012-5

Прикључно место на унив. раму:
Connection box on universal cabinet: **Z1-807**
Ознака кабинета са EEU модулима:
Mark of cabinet with EEU modules: MK-01
Ознака кабинета ЗКР:
Mark of CDF cabinet: MK-01
Скретнице / Switch-points: **S13 / S14**

ZJ-06H-1	a1	c1	
F1-1013-1			
ZJ-06H-4	a3	c3	ZJ-06H-30
F1-901-1			F1-1013-4
ZJ-06H-7	a5	c5	ZJ-06H-33
F1-901-3			F1-901-4
	a7	c7	
ZJ-06H-27	a9	c9	
F1-1013-2			
	a11	c11	
ZJ-06H-19	a13	c13	
F1-901-2			
ZJ-06H-16	a15	c15	ZJ-06H-42
F1-1013-5			F1-1013-3
	a17	c17	ZJ-06H-45
			F1-901-5

Прикључно место на унив. раму:
Connection box on universal cabinet: **Z1-808**
Ознака кабинета са EEU модулима:
Mark of cabinet with EEU modules: MK-01
Ознака кабинета ЗКР:
Mark of CDF cabinet: MK-01
Скретнице / Switch-points: **ISK1 / ISK2**

ZJ-07H-1	a1	c1	
F1-809-1			
ZJ-07H-4	a3	c3	ZJ-07H-30
F1-810-1			F1-809-4
ZJ-07H-7	a5	c5	ZJ-07H-33
F1-810-3			F1-810-4
	a7	c7	
ZJ-07H-27	a9	c9	
F1-809-2			
	a11	c11	
ZJ-07H-19	a13	c13	
F1-810-2			
ZJ-07H-16	a15	c15	ZJ-07H-42
F1-809-5			F1-809-3
	a17	c17	ZJ-07H-45
			F1-810-5

Прикључно место на унив. раму:
Connection box on universal cabinet: **Z1-809**
Ознака кабинета са EEU модулима:
Mark of cabinet with EEU modules: MK-01
Ознака кабинета ЗКР:
Mark of CDF cabinet: F1-04
Сигнал / Signal: **Fu92 / Fu94**

MK-01-08H-1	a1	c1	MK-01-08H-27
F1-401-1			F1-401-3
MK-01-08H-4	a3	c3	MK-01-08H-30
F1-401-5			F1-402-1
MK-01-08H-7	a5	c5	MK-01-08H-33
F1-404-1			F1-404-3
MK-01-08H-10	a7	c7	MK-01-08H-36
F1-404-5			F1-405-1
MK-01-08H-16	a9	c9	MK-01-08H-42
F1-401-2			F1-401-4
MK-01-08H-19	a11	c11	MK-01-08H-45
F1-401-6			F1-402-2
MK-01-08H-22	a13	c13	MK-01-08H-48
F1-404-2			F1-404-4
MK-01-08H-25	a15	c15	MK-01-08H-51
F1-404-6			F1-405-2
	a17	c17	

Прикључно место на унив. раму:
Connection box on universal cabinet: **Z1-810**
Ознака кабинета са EEU модулима:
Mark of cabinet with EEU modules: MK-01
Ознака кабинета ЗКР:
Mark of CDF cabinet: MK-01
Сигнал / Signal: **Fo1 / Fo2**

MK-01-09H-1	a1	c1	MK-01-09H-27
F1-407-1			F1-407-3
MK-01-09H-4	a3	c3	MK-01-09H-30
F1-407-5			F1-408-1
MK-01-09H-7	a5	c5	MK-01-09H-33
F1-409-1			F1-409-3
MK-01-09H-10	a7	c7	MK-01-09H-36
F1-409-5			F1-410-1
MK-01-09H-16	a9	c9	MK-01-09H-42
F1-407-2			F1-407-4
MK-01-09H-19	a11	c11	MK-01-09H-45
F1-407-6			F1-408-2
MK-01-09H-22	a13	c13	MK-01-09H-48
F1-409-2			F1-409-4
MK-01-09H-25	a15	c15	MK-01-09H-51
F1-409-6			F1-410-2
	a17	c17	

Прикључно место на унив. раму:
Connection box on universal cabinet: **Z1-811**
Ознака кабинета са EEU модулима:
Mark of cabinet with EEU modules: MK-01
Ознака кабинета ЗКР:
Mark of CDF cabinet: MK-01
Сигнал / Signal: **Fo3 / Fo4**

MK-01-0AH-1	a1	c1	MK-01-0AH-27
F1-411-1			F1-411-3
MK-01-0AH-4	a3	c3	MK-01-0AH-30
F1-411-5			F1-412-1
MK-01-0AH-7	a5	c5	MK-01-0AH-33
F1-413-1			F1-413-3
MK-01-0AH-10	a7	c7	MK-01-0AH-36
F1-413-5			F1-301-1
MK-01-0AH-16	a9	c9	MK-01-0AH-42
F1-411-2			F1-411-4
MK-01-0AH-19	a11	c11	MK-01-0AH-45
F1-411-6			F1-412-2
MK-01-0AH-22	a13	c13	MK-01-0AH-48
F1-413-2			F1-413-4
MK-01-0AH-25	a15	c15	MK-01-0AH-51
F1-413-6			F1-301-2
	a17	c17	

Прикључно место на унив. раму:
Connection box on universal cabinet: **Z1-812**
Ознака кабинета са EEU модулима:
Mark of cabinet with EEU modules: MK-01
Ознака кабинета ЗКР:
Mark of CDF cabinet: MK-01
Сигнал / Signal: **Fo5 / Fo6**

MK-01-0BH-1	a1	c1	MK-01-0BH-27
F1-302-1			F1-302-3
MK-01-0BH-4	a3	c3	MK-01-0BH-30
F1-302-5			F1-303-1
MK-01-0BH-7	a5	c5	MK-01-0BH-33
F1-304-1			F1-304-3
MK-01-0BH-10	a7	c7	MK-01-0BH-36
F1-304-5			F1-305-1
MK-01-0BH-16	a9	c9	MK-01-0BH-42
F1-302-2			F1-302-4
MK-01-0BH-19	a11	c11	MK-01-0BH-45
F1-302-6			F1-303-2
MK-01-0BH-22	a13	c13	MK-01-0BH-48
F1-304-2			F1-304-4
MK-01-0BH-25	a15	c15	MK-01-0BH-51
F1-304-6			F1-305-2
	a17	c17	

Прикључно место на унив. раму:
Connection box on universal cabinet: **Z1-813**
Ознака кабинета са EEU модулима:
Mark of cabinet with EEU modules: MK-01
Ознака кабинета ЗКР:
Mark of CDF cabinet: MK-01
Сигнал / Signal: **Fo7 / Fo8**

MK-01-0CH-1	a1	c1	MK-01-0CH-27
F1-306-1			F1-306-3
MK-01-0CH-4	a3	c3	MK-01-0CH-30
F1-306-5			F1-307-1
MK-01-0CH-7	a5	c5	MK-01-0CH-33
F1-308-1			F1-308-3
MK-01-0CH-10	a7	c7	MK-01-0CH-36
F1-308-5			F1-309-1
MK-01-0CH-16	a9	c9	MK-01-0CH-42
F1-306-2			F1-306-4
MK-01-0CH-19	a11	c11	MK-01-0CH-45
F1-306-6			F1-307-2
MK-01-0CH-22	a13	c13	MK-01-0CH-48
F1-308-2			F1-308-4
MK-01-0CH-25	a15	c15	MK-01-0CH-51
F1-308-6			F1-309-2
	a17	c17	

Л е г е н д а:
L e g e n d :

Прикључно место на унив. раму:
Connection box on universal cabinet: **Z-501**
Ознака кабинета са EEU модулима:
Mark of cabinet with EEU modules: MK-01
Ознака кабинета ЗКР:
Mark of CDF cabinet: MK-01
Скретнице / Switch-points: **S1 / S2**

ZJ-00H-1	a1	c1	
F1-1001-1			
ZJ-00H-4	a3	c3	ZJ-00H-30
F1-1002-1			F1-1001-4
ZJ-00H-7	a5	c5	ZJ-00H-33
F1-1002-3			F1-1002-4
	a7	c7	
ZJ-00H-27	a9	c9	
F1-1001-2			
	a11	c11	
ZJ-00H-19	a13	c13	
F1-1002-2			
ZJ-00H-16	a15	c15	ZJ-00H-42
F1-1001-5			F1-1001-3
	a17	c17	ZJ-00H-45
			F1-1002-5

Ознака пина у конектору
Mark of pin in connector

Ознака прикључка на кабинету са EEU картицом
Mark of terminal blocks on the cabinet with EEU modul

Ознака прикључка на ЗКР
Mark of terminal blocks on CDF

НИЖЕВЕРСКА КОМОРА СРБИЈЕ
Ђорђе Љ. Максимовић
дипл. инж. ел.
353 P422 17
ОВЛАШЋЕНИ ПРОЈЕКТАНТ

Лист: 01 од 05
Sheet: 01 of 05

Пројектант / Designer:
Институт Михајло Пупин доо
Волгина 15, 11000 Београд
www.pupin.rs

Извођач / Contractor: Конзорцијум / Joint Venture:
China Railway International Co., Ltd.
Serbia Ogranak Beograd
Rajka Mišića 8, 11000 Beograd
China Communication Construction Co.Ltd.
Serbia Ogranak Beograd-Savski Venac
Paje Adamova 2, 11000 Beograd

Инвеститор / Investor:
Инфраструктура железнице Србије а.д.
Немањина 6, 11000 Београд
www.infrazs.rs

Подизвођач / Subcontractor:
CRSC International Co., LTD.
Ogranak Beograd,
Omladinskih brigada 21, 11070 Novi Beograd

Објекат / Project:
Пруга Београд - Суботица - државна граница (Келебија), ДЕОНИЦА ПРУГЕ НОВИ САД - СУБОТИЦА - ДРЖАВНА ГРАНИЦА (КЕЛЕБИЈА), у Новом Саду, Кисачу, Степановићеву, Змајеву, Врбасу, Ловћенцу, Малом Иђошу, Бачкој Тополи, Жеднику, Наумовићеву и Суботици, у катастарским општинама наведеним на насловној страни техничке документације и на катастарским парцелама према списку приложеном у Главној свесци /

Belgrade - Subotica - State border (Kelebija) railway line, SECTION NOVI SAD - SUBOTICA STATE BORDER (KELEBIJA), at Novi Sad, Kisač, Stepanovićevo, Zmajevo, Vrbas, Lovćenac, Mali Idjoš, Bačka Topola, Žednik, Naumovićevo and Subotica, in cadastral municipalities listed on the cover page of this Design, on cadastral plots listed in General Volume

Врста техничке документације / Technical documentation type:
ПИО/ABD Пројекат изведеног објекта / As-built Design

Ознака и назив дела Пројекта / Designation and name of the part of design:
5/1.2 Осигурање железничке станице Нови Сад /
Signalling/interlocking systems in Novi Sad railway station

Назив цртежа / Drawing name:
Шема повезивања EEU контролера за скретнице са Универзалним сигналним кабинетом /
Plan for connecting of the points EEU controller with the Universal Signal Cabinet

Одговорни пројектант / Responsible designer:	Сарадници / Associates:
Ђорђе Максимовић, дипл.инж.ел.	Владимир Бошковић, инж.маш.
Број лиценце / License number: 353 P422 17	Марко Ралић, дипл.ел.инж.

Број Пројекта / Design number:	Датум / Date:	Размера / Scale:	Број цртежа / Drawing number:
TS.700.255-5/1.2	Септембар / September 2024.	-	TS.700.255-5/1.2-C17

Шема повезивања контролера Скретничких поставних справа EEU са Универзалним сигналним кабинетом и Завршним кабловским рамом
Plan for connecting of the controller EEU for Switch-point machines with the Universal Signal Cabinet and Cable distribution frame

Терминал универзалног сигналног кабинет:
Terminal on Universal signalling cabinet: **Z-5**

Прикључно место на унив. раму: Connection box on universal cabinet: Z1-701
Ознака кабинета са EEU модулима: Mark of cabinet with EEU modules: MK-01
Ознака кабинета ЗКР: Mark of CDF cabinet: MK-01
Сигнал / Signal: Fu96 / PFu96

MK-01-0DH-1	a1	c1	MK-01-0DH-27
F1-310-1			F1-310-3
MK-01-0DH-4	a3	c3	MK-01-0DH-30
F1-310-5			F1-311-1
MK-01-0DH-7	a5	c5	MK-01-0DH-33
F1-312-1			F1-312-3
	a7	c7	
MK-01-0DH-16	a9	c9	MK-01-0DH-42
F1-310-2			F1-310-4
MK-01-0DH-19	a11	c11	MK-01-0DH-45
F1-310-6			F1-311-2
MK-01-0DH-22	a13	c13	MK-01-0DH-48
F1-312-2			F1-312-4
	a15	c15	
	a17	c17	

Прикључно место на унив. раму: Connection box on universal cabinet: Z1-702
Ознака кабинета са EEU модулима: Mark of cabinet with EEU modules: MK-01
Ознака кабинета ЗКР: Mark of CDF cabinet: MK-01
Сигнал / Signal: MP1/GKL6/MD4/MP5

MK-01-0EH-1	a1	c1	MK-01-0EH-27
F2-707-1			F2-707-3
MK-01-0EH-4	a3	c3	MK-01-0EH-30
F2-707-5			F2-708-1
MK-01-0EH-7	a5	c5	MK-01-0EH-33
F2-708-3			F2-708-5
MK-01-0EH-10	a7	c7	MK-01-0EH-36
F2-709-1			F2-709-3
MK-01-0EH-16	a9	c9	MK-01-0EH-42
F2-707-2			F2-707-4
MK-01-0EH-19	a11	c11	MK-01-0EH-45
F2-707-6			F2-708-2
MK-01-0EH-22	a13	c13	MK-01-0EH-48
F2-708-4			F2-708-6
MK-01-0EH-25	a15	c15	MK-01-0EH-51
F2-709-2			F2-709-4
	a17	c17	

Прикључно место на унив. раму: Connection box on universal cabinet: Z1-703
Ознака кабинета са EEU модулима: Mark of cabinet with EEU modules: MK-01
Ознака кабинета ЗКР: Mark of CDF cabinet: MK-01
Сигнал / Signal: MP7/MP9/ML12/MD12

MK-01-0FH-1	a1	c1	MK-01-0FH-27
F2-709-5			F2-710-1
MK-01-0FH-4	a3	c3	MK-01-0FH-30
F2-710-3			F2-710-5
MK-01-0FH-7	a5	c5	MK-01-0FH-33
F2-711-1			F2-711-3
MK-01-0FH-10	a7	c7	MK-01-0FH-36
F2-711-5			F2-712-1
MK-01-0FH-16	a9	c9	MK-01-0FH-42
F2-709-6			F2-710-2
MK-01-0FH-19	a11	c11	MK-01-0FH-45
F2-710-4			F2-710-6
MK-01-0FH-22	a13	c13	MK-01-0FH-48
F2-711-2			F2-711-4
MK-01-0FH-25	a15	c15	MK-01-0FH-51
F2-711-6			F2-712-2
	a17	c17	

Прикључно место на унив. раму: Connection box on universal cabinet: Z1-704
Ознака кабинета са EEU модулима: Mark of cabinet with EEU modules: MK-01
Ознака кабинета ЗКР: Mark of CDF cabinet: MK-01
Сигнал / Signal: ML14/MD14/ML11/MD11

MK-01-10H-1	a1	c1	MK-01-10H-27
F2-712-3			F2-712-5
MK-01-10H-4	a3	c3	MK-01-10H-30
F2-713-1			F2-713-3
MK-01-10H-7	a5	c5	MK-01-10H-33
F2-713-5			F2-803-3
MK-01-10H-10	a7	c7	MK-01-10H-36
F2-601-5			F2-602-1
MK-01-10H-16	a9	c9	MK-01-10H-42
F2-712-4			F2-712-6
MK-01-10H-19	a11	c11	MK-01-10H-45
F2-713-2			F2-713-4
MK-01-10H-22	a13	c13	MK-01-10H-48
F2-713-6			F2-803-4
MK-01-10H-25	a15	c15	MK-01-10H-51
F2-601-6			F2-602-2
	a17	c17	

Прикључно место на унив. раму: Connection box on universal cabinet: Z1-705
Ознака кабинета са EEU модулима: Mark of cabinet with EEU modules: MK-01
Ознака кабинета ЗКР: Mark of CDF cabinet: MK-01
Сигнал / Signal: MD10 / GKD13

MK-01-11H-1	a1	c1	MK-01-11H-27
F2-602-3			F2-602-5
MK-01-11H-4	a3	c3	MK-01-11H-30
F2-603-1			F2-603-3
	a5	c5	
	a7	c7	
MK-01-11H-16	a9	c9	MK-01-11H-42
F2-602-4			F2-602-6
MK-01-11H-19	a11	c11	MK-01-11H-45
F2-603-2			F2-603-4
	a13	c13	
	a15	c15	
	a17	c17	

Прикључно место на унив. раму: Connection box on universal cabinet: Z1-706
Ознака кабинета са EEU модулима: Mark of cabinet with EEU modules: MK-01
Ознака кабинета ЗКР: Mark of CDF cabinet: MK-01
Сигнал / Signal: Au93 / Au91

MK-01-12H-1	a1	c1	MK-01-12H-27
F2-1001-1			F2-1001-3
MK-01-12H-4	a3	c3	MK-01-12H-30
F2-1001-5			F2-1002-1
MK-01-12H-7	a5	c5	MK-01-12H-33
F2-1004-1			F2-1004-3
MK-01-12H-10	a7	c7	MK-01-12H-36
F2-1004-5			F2-1005-1
MK-01-12H-16	a9	c9	MK-01-12H-42
F2-1001-2			F2-1001-4
MK-01-12H-19	a11	c11	MK-01-12H-45
F2-1001-6			F2-1002-2
MK-01-12H-22	a13	c13	MK-01-12H-48
F2-1004-2			F2-1004-4
MK-01-12H-25	a15	c15	MK-01-12H-51
F2-1004-6			F2-1005-2
	a17	c17	

Прикључно место на унив. раму: Connection box on universal cabinet: Z1-707
Ознака кабинета са EEU модулима: Mark of cabinet with EEU modules: MK-01
Ознака кабинета ЗКР: Mark of CDF cabinet: MK-01
Сигнал / Signal: Au92 / Au94

MK-01-13H-1	a1	c1	MK-01-13H-27
F2-1007-1			F2-1007-3
MK-01-13H-4	a3	c3	MK-01-13H-30
F2-1007-5			F2-1008-1
MK-01-13H-7	a5	c5	MK-01-13H-33
F2-1010-1			F2-1010-3
MK-01-13H-10	a7	c7	MK-01-13H-36
F2-1010-5			F2-1011-1
MK-01-13H-16	a9	c9	MK-01-13H-42
F2-1007-2			F2-1007-4
MK-01-13H-19	a11	c11	MK-01-13H-45
F2-1007-6			F2-1008-2
MK-01-13H-22	a13	c13	MK-01-13H-48
F2-1010-2			F2-1010-4
MK-01-13H-25	a15	c15	MK-01-13H-51
F2-1010-6			F2-1011-2
	a17	c17	

Прикључно место на унив. раму: Connection box on universal cabinet: Z1-708
Ознака кабинета са EEU модулима: Mark of cabinet with EEU modules: MK-01
Ознака кабинета ЗКР: Mark of CDF cabinet: MK-01
Сигнал / Signal: Gu93 / Gu91

MK-01-14H-1	a1	c1	MK-01-14H-27
F2-901-1			F2-901-3
MK-01-14H-4	a3	c3	MK-01-14H-30
F2-901-5			F2-902-1
MK-01-14H-7	a5	c5	MK-01-14H-33
F2-903-1			F2-903-3
MK-01-14H-10	a7	c7	MK-01-14H-36
F2-903-5			F2-904-1
MK-01-14H-16	a9	c9	MK-01-14H-42
F2-901-2			F2-901-4
MK-01-14H-19	a11	c11	MK-01-14H-45
F2-901-6			F2-902-2
MK-01-14H-22	a13	c13	MK-01-14H-48
F2-903-2			F2-903-4
MK-01-14H-25	a15	c15	MK-01-14H-51
F2-903-6			F2-904-2
	a17	c17	

Прикључно место на унив. раму: Connection box on universal cabinet: Z1-709
Ознака кабинета са EEU модулима: Mark of cabinet with EEU modules: MK-01
Ознака кабинета ЗКР: Mark of CDF cabinet: MK-01
Сигнал / Signal: Gu97 / Gu95

MK-01-15H-1	a1	c1	MK-01-15H-27
F2-905-1			F2-905-3
MK-01-15H-4	a3	c3	MK-01-15H-30
F2-905-5			F2-906-1
MK-01-15H-7	a5	c5	MK-01-15H-33
F2-908-1			F2-908-3
MK-01-15H-10	a7	c7	MK-01-15H-36
F2-908-5			F2-909-1
MK-01-15H-16	a9	c9	MK-01-15H-42
F2-905-2			F2-905-4
MK-01-15H-19	a11	c11	MK-01-15H-45
F2-905-6			F2-906-2
MK-01-15H-22	a13	c13	MK-01-15H-48
F2-908-2			F2-908-4
MK-01-15H-25	a15	c15	MK-01-15H-51
F2-908-6			F2-909-2
	a17	c17	

Прикључно место на унив. раму: Connection box on universal cabinet: Z1-710
Ознака кабинета са EEU модулима: Mark of cabinet with EEU modules: MK-01
Ознака кабинета ЗКР: Mark of CDF cabinet: MK-01
Сигнал / Signal: PAu92/PAu94/PAu93/PAu91

MK-01-16H-1	a1	c1	MK-01-16H-27
F2-1009-1			F2-1009-3
MK-01-16H-4	a3	c3	MK-01-16H-30
F2-1012-1			F2-1012-3
MK-01-16H-7	a5	c5	MK-01-16H-33
F2-1003-1			F2-1003-3
MK-01-16H-10	a7	c7	MK-01-16H-36
F2-1006-1			F2-1006-3
MK-01-16H-16	a9	c9	MK-01-16H-42
F2-1009-2			F2-1009-4
MK-01-16H-19	a11	c11	MK-01-16H-45
F2-1012-2			F2-1012-4
MK-01-16H-22	a13	c13	MK-01-16H-48
F2-1003-2			F2-1003-4
MK-01-16H-25	a15	c15	MK-01-16H-51
F2-1006-2			F2-1006-4
	a17	c17	

Прикључно место на унив. раму: Connection box on universal cabinet: Z1-711
Ознака кабинета са EEU модулима: Mark of cabinet with EEU modules: MK-01
Ознака кабинета ЗКР: Mark of CDF cabinet: MK-01
Сигнал / Signal: Go1 / Go2

MK-01-17H-1	a1	c1	MK-01-17H-27
F2-911-1			F2-911-3
MK-01-17H-4	a3	c3	MK-01-17H-30
F2-911-5			F2-912-1
MK-01-17H-7	a5	c5	MK-01-17H-33
F2-801-1			F2-801-3
MK-01-17H-10	a7	c7	MK-01-17H-36
F2-801-5			F2-802-1
MK-01-17H-16	a9	c9	MK-01-17H-42
F2-911-2			F2-911-4
MK-01-17H-19	a11	c11	MK-01-17H-45
F2-911-6			F2-912-2
MK-01-17H-22	a13	c13	MK-01-17H-48
F2-801-2			F2-801-4
MK-01-17H-25	a15	c15	MK-01-17H-51
F2-801-6			F2-802-2
	a17	c17	

Прикључно место на унив. раму: Connection box on universal cabinet: Z1-712
Ознака кабинета са EEU модулима: Mark of cabinet with EEU modules: MK-02
Ознака кабинета ЗКР: Mark of CDF cabinet: MK-02
Сигнал / Signal: Go3 / Go4

MK-02-18H-1	a1	c1	MK-02-18H-27
F2-804-1			F2-804-3
MK-02-18H-4	a3	c3	MK-02-18H-30
F2-804-5			F2-805-1
MK-02-18H-7	a5	c5	MK-02-18H-33
F2-806-1			F2-806-3
MK-02-18H-10	a7	c7	MK-02-18H-36
F2-806-5			F2-807-1
MK-02-18H-16	a9	c9	MK-02-18H-42
F2-804-2			F2-804-4
MK-02-18H-19	a11	c11	MK-02-18H-45
F2-804-6			F2-805-2
MK-02-18H-22	a13	c13	MK-02-18H-48
F2-806-2			F2-806-4
MK-02-18H-25	a15	c15	MK-02-18H-51
F2-806-6			F2-807-2
	a17	c17	

Прикључно место на унив. раму: Connection box on universal cabinet: Z1-713
Ознака кабинета са EEU модулима: Mark of cabinet with EEU modules: MK-02
Ознака кабинета ЗКР: Mark of CDF cabinet: MK-02
Сигнал / Signal: Go5 / Go6

MK-02-19H-1	a1	c1	MK-02-19H-27
F2-808-1			F2-808-3
MK-02-19H-4	a3	c3	MK-02-19H-30
F2-808-5			F2-809-1
MK-02-19H-7	a5	c5	MK-02-19H-33
F2-811-1			F2-811-3
MK-02-19H-10	a7	c7	MK-02-19H-36
F2-811-5			F2-812-1
MK-02-19H-16	a9	c9	MK-02-19H-42
F2-808-2			F2-808-4
MK-02-19H-19	a11	c11	MK-02-19H-45
F2-808-6			F2-809-2
MK-02-19H-22	a13	c13	MK-02-19H-48
F2-811-2			F2-811-4
MK-02-19H-25	a15	c15	MK-02-19H-51
F2-811-6			F2-812-2
	a17	c17	

Легенда:
Legend:

Прикључно место на унив. раму: Connection box on universal cabinet: Z-501
Ознака кабинета са EEU модулима: Mark of cabinet with EEU modules: MK-01
Ознака кабинета ЗКР: Mark of CDF cabinet: MK-01
Скретнице / Switch-points: S1 / S2

ZJ-00H-1	a1	c1	
F1-1001-1			
ZJ-00H-4	a3	c3	ZJ-00H-30
F1-1002-1			F1-1001-4
ZJ-00H-7	a5	c5	ZJ-00H-33
F1-1002-3			F1-1002-4
	a7	c7	
ZJ-00H-27	a9	c9	
F1-1001-2			
	a11	c11	
ZJ-00H-19	a13	c13	
F1-1002-2			
ZJ-00H-16	a15	c15	ZJ-00H-42
F1-1001-5			F1-1001-3
	a17	c17	ZJ-00H-45
			F1-1002-5

Ознака пина у конектору
Mark of pin in connector

Ознака прикључка на кабинету са EEU картицом
Mark of terminal blocks on the cabinet with EEU modul

Ознака прикључка на ЗКР
Mark of terminal blocks on CDF

НИЖЕВЉЕРСКА КОМОРА СРБИЈЕ
Ђорђе Љ. Максимовић
дипл. инж. ел.
353 P422 17
ОВЛАШЋЕНИ ПРОЈЕКТАНТ

Лист: 02 од 05
Sheet: 02 of 05

Пројектант / Designer:
Институт Михајло Пупин доо
Волгина 15, 11000 Београд
www.pupin.rs

Извођач / Contractor: Конзорцијум / Joint Venture:
China Railway International Co., Ltd.
Serbia Ogranak Beograd
Rajka Mišića 8, 11000 Beograd
China Communication Construction Co.Ltd.
Serbia Ogranak Beograd-Savski Venac
Paje Adamova 2, 11000 Beograd

Инвеститор / Investor:
Инфраструктура железнице Србије а.д.
Немањина 6, 11000 Београд
www.infrazs.rs

Подизвођач / Subcontractor:
CRSC International Co., LTD.
Ogranak Beograd,
Omladinskih brigada 21, 11070 Novi Beograd

Објекат / Project:
Пруга Београд - Суботица - државна граница (Келебија), ДЕОНИЦА ПРУГЕ НОВИ САД - СУБОТИЦА - ДРЖАВНА ГРАНИЦА (КЕЛЕБИЈА), у Новом Саду, Кисачу, Степановићеву, Змајеву, Врбасу, Ловћенцу, Малом Иђошу, Бачкој Тополи, Жеднику, Наумовићеву и Суботици, у катастарским општинама наведеним на насловној страни техничке документације и на катастарским парцелама према списку приложеном у Главној свесци /

Belgrade - Subotica - State border (Kelebija) railway line, SECTION NOVI SAD - SUBOTICA STATE BORDER (KELEBIJA), at Novi Sad, Kisač, Stepanovićevo, Zmajevo, Vrbas, Lovćenac, Mali Iđoš, Bačka Topola, Žednik, Naumovićevo and Subotica, in cadastral municipalities listed on the cover page of this Design, on cadastral plots listed in General Volume

Врста техничке документације / Technical documentation type:
ПИО/АВД Пројекат изведеног објекта / As-built Design

Ознака и назив дела Пројекта / Designation and name of the part of design:
5/1.2 Осигурање железничке станице Нови Сад /
Signalling/interlocking systems in Novi Sad railway station

Назив цртежа / Drawing name:
Шема повезивања EEU контролера за скретнице са Универзалним сигналним кабинетом /
Plan for connecting of the points EEU controller with the Universal Signal Cabinet

Одговорни пројектант / Responsible designer:	Сарадници / Associates:
Ђорђе Максимовић, дипл.инж.ел.	Владимир Бошковић, инж.маш.
Број лиценце / License number: 353 P422 17	Марко Ралић, дипл.ел.инж.

Број Пројекта / Design number:	Датум / Date:	Размера / Scale:	Број цртежа / Drawing number:
TS.700.255-5/1.2	Септембар / September 2024.	-	TS.700.255-5/1.2-C17

Шема повезивања контролера Скретничких поставних справа EEU са Универзалним сигналним кабинетом и Завршним кабловским рамом
Plan for connecting of the controller EEU for Switch-point machines with the Universal Signal Cabinet and Cable distribution frame

Терминал универзалног сигналног кабинет: Z-5
Terminal on Universal signalling cabinet:

Прикључно место на унив. раму: Z1-601
Connection box on universal cabinet:
Ознака кабинета са EEU модулима: MK-02
Mark of cabinet with EEU modules:
Ознака кабинета ЗКР: MK-02
Mark of CDF cabinet:
Сигнал / Signal: Go9 / Go10

MK-02-1AH-1	a1	c1	MK-02-1AH-27
F2-701-1			F2-701-3
MK-02-1AH-4	a3	c3	MK-02-1AH-30
F2-701-5			F2-702-1
MK-02-1AH-7	a5	c5	MK-02-1AH-33
F2-703-1			F2-703-3
MK-02-1AH-10	a7	c7	MK-02-1AH-36
F2-703-5			F2-704-1
MK-02-1AH-16	a9	c9	MK-02-1AH-42
F2-701-2			F2-701-4
MK-02-1AH-19	a11	c11	MK-02-1AH-45
F2-701-6			F2-702-2
MK-02-1AH-22	a13	c13	MK-02-1AH-48
F2-703-2			F2-703-4
MK-02-1AH-25	a15	c15	MK-02-1AH-51
F2-703-6			F2-704-2
	a17	c17	

Прикључно место на унив. раму: Z1-602
Connection box on universal cabinet:
Ознака кабинета са EEU модулима: MK-02
Mark of cabinet with EEU modules:
Ознака кабинета ЗКР: MK-02
Mark of CDF cabinet:
Сигнал/ Signal: Go11 / PGu97 / PGu95

MK-02-1BH-1	a1	c1	MK-02-1BH-27
F2-705-1			F2-705-3
MK-02-1BH-4	a3	c3	MK-02-1BH-30
F2-705-5			F2-706-1
MK-02-1BH-7	a5	c5	MK-02-1BH-33
F2-907-1			F2-907-3
MK-02-1BH-10	a7	c7	MK-02-1BH-36
F2-910-1			F2-910-3
MK-02-1BH-16	a9	c9	MK-02-1BH-42
F2-705-2			F2-705-4
MK-02-1BH-19	a11	c11	MK-02-1BH-45
F2-705-6			F2-706-2
MK-02-1BH-22	a13	c13	MK-02-1BH-48
F2-907-2			F2-907-4
MK-02-1BH-25	a15	c15	MK-02-1BH-51
F2-910-2			F2-910-4
	a17	c17	

Прикључно место на унив. раму: Z1-603
Connection box on universal cabinet:
Ознака кабинета са EEU модулима: MK-02
Mark of cabinet with EEU modules:
Ознака кабинета ЗКР: MK-02
Mark of CDF cabinet:
GKD4T/MD20/MP25/MP15

MK-02-1CH-1	a1	c1	MK-02-1CH-27
F2-603-3			F2-603-5
MK-02-1CH-4	a3	c3	MK-02-1CH-30
F2-604-1			F2-604-3
MK-02-1CH-7	a5	c5	MK-02-1CH-33
F2-604-5			F2-605-1
MK-02-1CH-10	a7	c7	MK-02-1CH-36
F2-605-3			F2-605-5
MK-02-1CH-16	a9	c9	MK-02-1CH-42
F2-603-4			F2-603-6
MK-02-1CH-19	a11	c11	MK-02-1CH-45
F2-604-2			F2-604-4
MK-02-1CH-22	a13	c13	MK-02-1CH-48
F2-604-6			F2-605-2
MK-02-1CH-25	a15	c15	MK-02-1CH-51
F2-605-4			F2-605-6
	a17	c17	

Прикључно место на унив. раму: Z1-604
Connection box on universal cabinet:
Ознака кабинета са EEU модулима: MK-02
Mark of cabinet with EEU modules:
Ознака кабинета ЗКР: MK-02
Mark of CDF cabinet:
Сигнал/ Signal: ML19 / MD18 / ML18

MK-02-1DH-1	a1	c1	MK-02-1DH-27
F2-606-1			F2-606-3
MK-02-1DH-4	a3	c3	MK-02-1DH-30
F2-606-5			F2-607-1
MK-02-1DH-7	a5	c5	MK-02-1DH-33
F2-607-3			F2-607-5
	a7	c7	
MK-02-1DH-16	a9	c9	MK-02-1DH-42
F2-606-2			F2-606-4
MK-02-1DH-19	a11	c11	MK-02-1DH-45
F2-606-6			F2-607-2
MK-02-1DH-22	a13	c13	MK-02-1DH-48
F2-607-4			F2-607-6
	a15	c15	
	a17	c17	

Прикључно место на унив. раму: Z1-605
Connection box on universal cabinet:
Ознака кабинета са EEU модулима: MK-02
Mark of cabinet with EEU modules:
Ознака кабинета ЗКР: MK-02
Mark of CDF cabinet:
Сигнал/ Signal: Fu94-R1/Fu94-S1/Fu92-R1/Fu92-S1

MK-02-1EH-1	a1	c1	MK-02-1EH-27
F1-405-3			F1-405-5
MK-02-1EH-4	a3	c3	MK-02-1EH-30
F1-406-1			F1-406-3
MK-02-1EH-7	a5	c5	MK-02-1EH-33
F1-402-3			F1-402-5
MK-02-1EH-10	a7	c7	
F1-403-1			
MK-02-1EH-16	a9	c9	MK-02-1EH-42
F1-405-4			F1-405-6
MK-02-1EH-19	a11	c11	MK-02-1EH-45
F1-406-2			F1-406-4
MK-02-1EH-22	a13	c13	MK-02-1EH-48
F1-402-4			F1-402-6
MK-02-1EH-25	a15	c15	
F1-403-2			
	a17	c17	

Прикључно место на унив. раму: Z1-606
Connection box on universal cabinet:
Ознака кабинета са EEU модулима: MK-02
Mark of cabinet with EEU modules:
Ознака кабинета ЗКР: MK-02
Mark of CDF cabinet:
Сигнал/ Signal: Fo4-S1/Fo1-SOT/Fo2-SOT/Fo3-SOT

MK-02-1FH-1	a1	c1	MK-02-1FH-27
F1-301-3			F1-408-3
MK-02-1FH-4	a3	c3	MK-02-1FH-30
F1-410-3			F1-412-3
	a5	c5	
	a7	c7	
MK-02-1FH-16	a9	c9	MK-02-1FH-42
F1-301-4			F1-408-4
MK-02-1FH-19	a11	c11	MK-02-1FH-45
F1-410-4			F1-412-4
	a13	c13	
	a15	c15	
	a17	c17	

Прикључно место на унив. раму: Z1-607
Connection box on universal cabinet:
Ознака кабинета са EEU модулима: MK-02
Mark of cabinet with EEU modules:
Ознака кабинета ЗКР: MK-02
Mark of CDF cabinet:
Сигнал/ Signal: Fo4-SOT/Fo5-SOT/Fo6-SOT/Fo7-SOT

MK-02-20H-1	a1	c1	MK-02-20H-27
F1-301-5			F1-303-3
MK-02-20H-4	a3	c3	MK-02-20H-30
F1-305-3			F1-307-3
	a5	c5	
	a7	c7	
MK-02-20H-16	a9	c9	MK-02-20H-42
F1-301-6			F1-303-4
MK-02-20H-19	a11	c11	MK-02-20H-45
F1-305-4			F1-307-4
	a13	c13	
	a15	c15	
	a17	c17	

Прикључно место на унив. раму: Z1-608
Connection box on universal cabinet:
Ознака кабинета са EEU модулима: MK-02
Mark of cabinet with EEU modules:
Ознака кабинета ЗКР: MK-02
Mark of CDF cabinet:
Сигнал/ Signal: Fo8-SOT/Au92-RI1/Au92-RI2/ Au94-RI1/Au94-RI2

MK-02-21H-1	a1	c1	MK-02-21H-27
F1-309-3			F2-1008-3
MK-02-21H-4	a3	c3	MK-02-21H-30
F2-1008-5			F2-1011-3
MK-02-21H-7	a5	c5	
F2-1011-5			
	a7	c7	
MK-02-21H-16	a9	c9	MK-02-21H-42
F1-309-4			F2-1008-4
MK-02-21H-19	a11	c11	MK-02-21H-45
F2-1008-6			F2-1011-4
MK-02-21H-22	a13	c13	
F2-1011-6			
	a15	c15	
	a17	c17	

Прикључно место на унив. раму: Z1-609
Connection box on universal cabinet:
Ознака кабинета са EEU модулима: MK-02
Mark of cabinet with EEU modules:
Ознака кабинета ЗКР: MK-02
Mark of CDF cabinet:
Сигнал/ Signal: Gu95-S1/Go1-RI1/Go1-RI2/Go2-RI1/ Go2-RI2

MK-02-22H-1	a1	c1	MK-02-22H-27
F2-909-3			F2-912-3
MK-02-22H-4	a3	c3	MK-02-22H-30
F2-912-5			F2-802-3
MK-02-22H-7	a5	c5	
F2-802-5			
	a7	c7	
MK-02-22H-16	a9	c9	MK-02-22H-42
F2-909-4			F2-912-4
MK-02-22H-19	a11	c11	MK-02-22H-45
F2-912-6			F2-802-4
MK-02-22H-22	a13	c13	
F2-802-6			
	a15	c15	
	a17	c17	

Прикључно место на унив. раму: Z1-610
Connection box on universal cabinet:
Ознака кабинета са EEU модулима: MK-02
Mark of cabinet with EEU modules:
Ознака кабинета ЗКР: MK-02
Mark of CDF cabinet:
Сигнал/ Signal: Go5-RI1/Go5-RI2/Go6-RI1/Go6-RI2/ Go1-SOT

MK-02-23H-1	a1	c1	MK-02-23H-27
F2-809-3			F2-809-5
MK-02-23H-4	a3	c3	MK-02-23H-30
F2-812-3			F2-812-5
MK-02-23H-7	a5	c5	
F2-913-1			
	a7	c7	
MK-02-23H-16	a9	c9	MK-02-23H-42
F2-809-4			F2-809-6
MK-02-23H-19	a11	c11	MK-02-23H-45
F2-812-4			F2-812-6
MK-02-23H-22	a13	c13	
F2-913-2			
	a15	c15	
	a17	c17	

Прикључно место на унив. раму: Z1-611
Connection box on universal cabinet:
Ознака кабинета са EEU модулима: MK-02
Mark of cabinet with EEU modules:
Ознака кабинета ЗКР: MK-02
Mark of CDF cabinet:
Сигнал/ Signal: Go2-SOT/Go3-SOT/Go4-SOT/ Go5-SOT

MK-02-24H-1	a1	c1	MK-02-24H-27
F2-803-1			F2-805-3
MK-02-24H-4	a3	c3	MK-02-24H-30
F2-807-3			F2-810-1
	a5	c5	
	a7	c7	
MK-02-24H-16	a9	c9	MK-02-24H-42
F2-803-2			F2-805-4
MK-02-24H-19	a11	c11	MK-02-24H-45
F2-807-4			F2-810-2
	a13	c13	
	a15	c15	
	a17	c17	

Прикључно место на унив. раму: Z1-612
Connection box on universal cabinet:
Ознака кабинета са EEU модулима: MK-02
Mark of cabinet with EEU modules:
Ознака кабинета ЗКР: MK-02
Mark of CDF cabinet:
Сигнал/ Signal: Go6-SOT/Go9-SOT/Go10-SOT/ Go11-SOT

MK-02-25H-1	a1	c1	MK-02-25H-27
F2-813-1			F2-702-3
MK-02-25H-4	a3	c3	MK-02-25H-30
F2-704-3			F2-706-3
	a5	c5	
	a7	c7	
MK-02-25H-16	a9	c9	MK-02-25H-42
F2-813-2			F2-702-4
MK-02-25H-19	a11	c11	MK-02-25H-45
F2-704-4			F2-706-4
	a13	c13	
	a15	c15	
	a17	c17	

Прикључно место на унив. раму: Z1-613
Connection box on universal cabinet:
Ознака кабинета са EEU модулима: MK-02
Mark of cabinet with EEU modules:
Ознака кабинета ЗКР: MK-02
Mark of CDF cabinet:
Сигнал/ Signal: ML2/ML16/MD16/MD17

MK-02-26H-1	a1	c1	MK-02-26H-27
F2-608-1			F2-608-3
MK-02-26H-4	a3	c3	MK-02-26H-30
F2-608-5			F2-609-1
MK-02-26H-7	a5	c5	MK-02-26H-33
F2-609-3			F2-609-5
MK-02-26H-10	a7	c7	MK-02-26H-36
F2-610-1			F2-610-3
MK-02-26H-16	a9	c9	MK-02-26H-42
F2-608-2			F2-608-4
MK-02-26H-19	a11	c11	MK-02-26H-45
F2-608-6			F2-609-2
MK-02-26H-22	a13	c13	MK-02-26H-48
F2-609-4			F2-609-6
MK-02-26H-25	a15	c15	MK-02-26H-51
F2-610-2			F2-610-4
	a17	c17	

Л е г е н д а:
L e g e n d :

Прикључно место на унив. раму: Z-501
Connection box on universal cabinet:
Ознака кабинета са EEU модулима: MK-01
Mark of cabinet with EEU modules:
Ознака кабинета ЗКР: MK-01
Mark of CDF cabinet:
Скретнице / Switch-points: S1 / S2

ZJ-00H-1	a1	c1	
F1-1001-1			
ZJ-00H-4	a3	c3	ZJ-00H-30
F1-1002-1			F1-1001-4
ZJ-00H-7	a5	c5	ZJ-00H-33
F1-1002-3			F1-1002-4
	a7	c7	
ZJ-00H-27	a9	c9	
F1-1001-2			
	a11	c11	
ZJ-00H-19	a13	c13	
F1-1002-2			
ZJ-00H-16	a15	c15	ZJ-00H-42
F1-1001-5			F1-1001-3
	a17	c17	ZJ-00H-45
			F1-1002-5

Ознака пина у конектору
Mark of pin in connector

Ознака прикључка на кабинету са EEU картицом
Mark of terminal blocks on the cabinet with EEU modul

Ознака прикључка на ЗКР
Mark of terminal blocks on CDF

НИЖЕВЕРСКА КОМОРА СРБИЈЕ * Ђорђе Љ. Максимовић дипл. инж. ел. 353 P422 17 * ОВЛАШЋЕНИ ПРОЈЕКТАНТ *

Лист: 03 од 05
Sheet: 03 of 05

Пројектант / Designer:
Институт Михајло Пупин доо
Волгина 15, 11000 Београд
www.pupin.rs

Извођач / Contractor: Конзорцијум / Joint Venture:
China Railway International Co., Ltd.
Serbia Ogranak Beograd
Rajka Mišića 8, 11000 Beograd
China Communication Construction Co.Ltd.
Serbia Ogranak Beograd-Savski Venac
Paje Adamova 2, 11000 Beograd

Инвеститор / Investor:
Инфраструктура железнице Србије а.д.
Немањина 6, 11000 Београд
www.infrazs.rs

Подизвођач / Subcontractor:
CRSC International Co., LTD.
Ogranak Beograd,
Omladinskih brigada 21, 11070 Novi Beograd

Објекат / Project:
Пруга Београд - Суботица - државна граница (Келебија), ДЕОНИЦА ПРУГЕ НОВИ САД - СУБОТИЦА - ДРЖАВНА ГРАНИЦА (КЕЛЕБИЈА), у Новом Саду, Кисачу, Степановићеву, Змајеву, Врбасу, Ловћенцу, Малом Иђошу, Бачкој Тополи, Жеднику, Наумовићеву и Суботици, у катастарским општинама наведеним на насловној страни техничке документације и на катастарским парцелама према списку приложеном у Главној свесци /

Belgrade - Subotica - State border (Kelebija) railway line, SECTION NOVI SAD - SUBOTICA STATE BORDER (KELEBIJA), at Novi Sad, Kisač, Stepanovićevo, Zmajevo, Vrbas, Lovćenac, Mali Idjoš, Bačka Topola, Žednik, Naumovićevo and Subotica, in cadastral municipalities listed on the cover page of this Design, on cadastral plots listed in General Volume

Врста техничке документације / Technical documentation type:
ПИО/АВД Пројекат изведеног објекта / As-built Design

Ознака и назив дела Пројекта / Designation and name of the part of design:
5/1.2 Осигурање железничке станице Нови Сад /
Signalling/interlocking systems in Novi Sad railway station

Назив цртежа / Drawing name:
Шема повезивања EEU контролера за скретнице са Универзалним сигналним кабинетом /
Plan for connecting of the points EEU controller with the Universal Signal Cabinet

Одговорни пројектант / Responsible designer:
Ђорђе Максимовић, дипл.инж.ел.
Број лиценце / License number: 353 P422 17

Сарадници / Associates:
Владимир Бошковић, инж.маш.
Марко Ралић, дипл.ел.инж.

Број Пројекта / Design number:	Датум / Date:	Размера / Scale:	Број цртежа / Drawing number:
TS.700.255-5/1.2	Септембар / September 2024.	-	TS.700.255-5/1.2-C17

Шема повезивања контролера Скретничких поставних справа EEU са Универзалним сигналним кабинетом и Завршним кабловским рамом
Plan for connecting of the controller EEU for Switch-point machines with the Universal Signal Cabinet and Cable distribution frame

Терминал универзалног сигналног кабинет:
Terminal on Universal signalling cabinet:

Z-5

Прикључно место на унив. раму: Connection box on universal cabinet:	Z1-501		
Ознака кабинета са EEU модулима: Mark of cabinet with EEU modules:	MK-01		
Ознака кабинета ЗКР: Mark of CDF cabinet:	MK-01		
Сигнал/ Signal:	Fo7-S1/Fo8-S1/Go9-S1/Go10-S1		
MK-02-27H-1	a1	c1	MK-02-27H-27
F1-407-5			F1-409-5
MK-02-27H-4	a3	c3	MK-02-27H-30
F2-702-5			F2-704-5
	a5	c5	
	a7	c7	
MK-02-27H-16	a9	c9	MK-02-27H-42
F1-407-6			F1-409-6
MK-02-27H-19	a11	c11	MK-02-27H-45
F2-702-6			F2-704-6
	a13	c13	
	a15	c15	
	a17	c17	

Прикључно место на унив. раму: Connection box on universal cabinet:	Z1-502		
Ознака кабинета са EEU модулима: Mark of cabinet with EEU modules:	MK-03		
Ознака кабинета ЗКР: Mark of CDF cabinet:	MK-03		
Скретнице / Switch-points:	S15 / S16		
MK-03-28H-1	a1	c1	
F1-902-1			
MK-03-28H-4	a3	c3	MK-03-28H-30
F1-903-1			F1-902-4
MK-03-28H-7	a5	c5	MK-03-28H-33
F1-903-3			F1-903-4
	a7	c7	
MK-03-28H-27	a9	c9	
F1-902-2			
	a11	c11	
MK-03-28H-19	a13	c13	
F1-903-2			
MK-03-28H-16	a15	c15	MK-03-28H-42
F1-902-5			F1-902-3
	a17	c17	MK-03-28H-45
			F1-903-5

Прикључно место на унив. раму: Connection box on universal cabinet:	Z1-503		
Ознака кабинета са EEU модулима: Mark of cabinet with EEU modules:	MK-03		
Ознака кабинета ЗКР: Mark of CDF cabinet:	MK-03		
Скретнице / Switch-points:	S17 / S18		
MK-03-29H-1	a1	c1	
F1-904-1			
MK-03-29H-4	a3	c3	MK-03-29H-30
F1-905-1			F1-904-4
MK-03-29H-7	a5	c5	MK-03-29H-33
F1-905-3			F1-905-4
	a7	c7	
MK-03-29H-27	a9	c9	
F1-904-2			
	a11	c11	
MK-03-29H-19	a13	c13	
F1-905-2			
MK-03-29H-16	a15	c15	MK-03-29H-42
F1-904-5			F1-904-3
	a17	c17	MK-03-29H-45
			F1-905-5

Прикључно место на унив. раму: Connection box on universal cabinet:	Z1-504		
Ознака кабинета са EEU модулима: Mark of cabinet with EEU modules:	MK-03		
Ознака кабинета ЗКР: Mark of CDF cabinet:	MK-03		
Скретнице / Switch-points:	S19 / S20		
MK-03-2AH-1	a1	c1	
F1-906-1			
MK-03-2AH-4	a3	c3	MK-03-2AH-30
F1-907-1			F1-906-4
MK-03-2AH-7	a5	c5	MK-03-2AH-33
F1-907-3			F1-907-4
	a7	c7	
MK-03-2AH-27	a9	c9	
F1-906-2			
	a11	c11	
MK-03-2AH-19	a13	c13	
F1-907-2			
MK-03-2AH-16	a15	c15	MK-03-2AH-42
F1-906-5			F1-906-3
	a17	c17	MK-03-2AH-45
			F1-907-5

Прикључно место на унив. раму: Connection box on universal cabinet:	Z1-505		
Ознака кабинета са EEU модулима: Mark of cabinet with EEU modules:	MK-03		
Ознака кабинета ЗКР: Mark of CDF cabinet:	MK-03		
Скретнице / Switch-points:	S21 / S22		
MK-03-2BH-1	a1	c1	
F1-908-1			
MK-03-2BH-4	a3	c3	MK-03-2BH-30
F1-909-1			F1-908-4
MK-03-2BH-7	a5	c5	MK-03-2BH-33
F1-909-3			F1-909-4
	a7	c7	
MK-03-2BH-27	a9	c9	
F1-908-2			
	a11	c11	
MK-03-2BH-19	a13	c13	
F1-909-2			
MK-03-2BH-16	a15	c15	MK-03-2BH-42
F1-908-5			F1-908-3
	a17	c17	MK-03-2BH-45
			F1-909-5

Прикључно место на унив. раму: Connection box on universal cabinet:	Z-506		
Ознака кабинета са EEU модулима: Mark of cabinet with EEU modules:	MK-03		
Ознака кабинета ЗКР: Mark of CDF cabinet:	MK-03		
Скретнице / Switch-points:	S23 / S24		
MK-03-2CH-1	a1	c1	
F1-910-1			
MK-03-2CH-4	a3	c3	MK-03-2CH-30
F1-911-1			F1-910-4
MK-03-2CH-7	a5	c5	MK-03-2CH-33
F1-911-3			F1-911-4
	a7	c7	
MK-03-2CH-27	a9	c9	
F1-910-2			
	a11	c11	
MK-03-2CH-19	a13	c13	
F1-911-2			
MK-03-2CH-16	a15	c15	MK-03-2CH-42
F1-910-5			F1-910-3
	a17	c17	MK-03-2CH-45
			F1-911-5

Прикључно место на унив. раму: Connection box on universal cabinet:	Z1-507		
Ознака кабинета са EEU модулима: Mark of cabinet with EEU modules:	MK-03		
Ознака кабинета ЗКР: Mark of CDF cabinet:	MK-03		
Скретнице / Switch-points:	S25 / S26		
MK-03-2DH-1	a1	c1	
F1-912-1			
MK-03-2DH-4	a3	c3	MK-03-2DH-30
F1-913-1			F1-912-4
MK-03-2DH-7	a5	c5	MK-03-2DH-33
F1-913-3			F1-913-4
	a7	c7	
MK-03-2DH-27	a9	c9	
F1-912-2			
	a11	c11	
MK-03-2DH-19	a13	c13	
F1-913-2			
MK-03-2DH-16	a15	c15	MK-03-2DH-42
F1-912-5			F1-912-3
	a17	c17	MK-03-2DH-45
			F1-913-5

Прикључно место на унив. раму: Connection box on universal cabinet:	Z1-508		
Ознака кабинета са EEU модулима: Mark of cabinet with EEU modules:	MK-03		
Ознака кабинета ЗКР: Mark of CDF cabinet:	MK-03		
Скретнице / Switch-points:	S27 / S28		
MK-03-2EH-1	a1	c1	
F1-801-1			
MK-03-2EH-4	a3	c3	MK-03-2EH-30
F1-802-1			F1-801-4
MK-03-2EH-7	a5	c5	MK-03-2EH-33
F1-802-3			F1-802-4
	a7	c7	
MK-03-2EH-27	a9	c9	
F1-801-2			
	a11	c11	
MK-03-2EH-19	a13	c13	
F1-802-2			
MK-03-2EH-16	a15	c15	MK-03-2EH-42
F1-801-5			F1-801-3
	a17	c17	MK-03-2EH-45
			F1-802-5

Прикључно место на унив. раму: Connection box on universal cabinet:	Z1-509		
Ознака кабинета са EEU модулима: Mark of cabinet with EEU modules:	MK-03		
Ознака кабинета ЗКР: Mark of CDF cabinet:	MK-03		
Скретнице / Switch-points:	S29 / S1T		
MK-03-2FH-1	a1	c1	
F1-803-1			
MK-03-2FH-4	a3	c3	MK-03-2FH-30
F1-804-1			F1-803-4
MK-03-2FH-7	a5	c5	MK-03-2FH-33
F1-804-3			F1-804-4
	a7	c7	
MK-03-2FH-27	a9	c9	
F1-803-2			
	a11	c11	
MK-03-2FH-19	a13	c13	
F1-804-2			
MK-03-2FH-16	a15	c15	MK-03-2FH-42
F1-803-5			F1-803-3
	a17	c17	MK-03-2FH-45
			F1-804-5

Прикључно место на унив. раму: Connection box on universal cabinet:	Z1-510		
Ознака кабинета са EEU модулима: Mark of cabinet with EEU modules:	MK-03		
Ознака кабинета ЗКР: Mark of CDF cabinet:	MK-03		
Скретнице / Switch-points:	S2T / S3T		
MK-03-30H-1	a1	c1	
F1-805-1			
MK-03-30H-4	a3	c3	MK-03-30H-30
F1-806-1			F1-805-4
MK-03-30H-7	a5	c5	MK-03-30H-33
F1-806-3			F1-806-4
	a7	c7	
MK-03-30H-27	a9	c9	
F1-805-2			
	a11	c11	
MK-03-30H-19	a13	c13	
F1-806-2			
MK-03-30H-16	a15	c15	MK-03-30H-42
F1-805-5			F1-805-3
	a17	c17	MK-03-30H-45
			F1-806-5

Прикључно место на унив. раму: Connection box on universal cabinet:	Z1-511		
Ознака кабинета са EEU модулима: Mark of cabinet with EEU modules:	MK-03		
Ознака кабинета ЗКР: Mark of CDF cabinet:	MK-03		
Скретнице / Switch-points:	S4T / S5T		
MK-03-31H-1	a1	c1	
F1-807-1			
MK-03-31H-4	a3	c3	MK-03-31H-30
F1-808-1			F1-807-4
MK-03-31H-7	a5	c5	MK-03-31H-33
F1-808-3			F1-808-4
	a7	c7	
MK-03-31H-27	a9	c9	
F1-807-2			
	a11	c11	
MK-03-31H-19	a13	c13	
F1-808-2			
MK-03-31H-16	a15	c15	MK-03-31H-42
F1-807-5			F1-807-3
	a17	c17	MK-03-31H-45
			F1-808-5

Прикључно место на унив. раму: Connection box on universal cabinet:	Z1-512		
Ознака кабинета са EEU модулима: Mark of cabinet with EEU modules:	MK-03		
Ознака кабинета ЗКР: Mark of CDF cabinet:	MK-03		
	a1	c1	
	a3	c3	
	a5	c5	
	a7	c7	
	a9	c9	
	a11	c11	
	a13	c13	
	a15	c15	
	a17	c17	

Прикључно место на унив. раму: Connection box on universal cabinet:	Z1-513		
Ознака кабинета са EEU модулима: Mark of cabinet with EEU modules:	MK-03		
Ознака кабинета ЗКР: Mark of CDF cabinet:	MK-03		
	a1	c1	
	a3	c3	
	a5	c5	
	a7	c7	
	a9	c9	
	a11	c11	
	a13	c13	
	a15	c15	
	a17	c17	

Прикључно место на унив. раму: Connection box on universal cabinet:			
Ознака кабинета са EEU модулима: Mark of cabinet with EEU modules:			
Ознака кабинета ЗКР: Mark of CDF cabinet:			
Скретнице / Switch-points:			
	a1	c1	
	a3	c3	
	a5	c5	
	a7	c7	
	a9	c9	
	a11	c11	
	a13	c13	
	a15	c15	
	a17	c17	

Л е г е н д а:
L e g e n d :

Прикључно место на унив. раму: Connection box on universal cabinet:	Z-501		
Ознака кабинета са EEU модулима: Mark of cabinet with EEU modules:	MK-01		
Ознака кабинета ЗКР: Mark of CDF cabinet:	MK-01		
Скретнице / Switch-points:	S1 / S2		
ZJ-00H-1	a1	c1	
F1-1001-1			
ZJ-00H-4	a3	c3	ZJ-00H-30
F1-1002-1			F1-1001-4
ZJ-00H-7	a5	c5	ZJ-00H-33
F1-1002-3			F1-1002-4
	a7	c7	
ZJ-00H-27	a9	c9	
F1-1001-2			
	a11	c11	
ZJ-00H-19	a13	c13	
F1-1002-2			
ZJ-00H-16	a15	c15	ZJ-00H-42
F1-1001-5			F1-1001-3
	a17	c17	ZJ-00H-45
			F1-1002-5

Ознака пина у конектору
Mark of pin in connector

Ознака прикључка на кабинету са EEU картицом
Mark of terminal blocks on the cabinet with EEU modul

Ознака прикључка на ЗКР
Mark of terminal blocks on CDF

ИНЖЕЊЕРСКА КОМОРА СРБИЈЕ
Ђорђе Љ. Максимовић
дипл. инж. ел.
353 P422 17
ОДГОВОРНИ ПРОЈЕКТАНТ

Лист: 04 од 05
Sheet: 04 of 05

Пројектант / Designer:
Институт Михајло Пупин доо
Волгина 15, 11000 Београд
www.pupin.rs

Извођач / Contractor: Конзорцијум / Joint Venture:
China Railway International Co., Ltd.
Serbia Ogranak Beograd
Rajka Mišića 8, 11000 Beograd
China Communication Construction Co.Ltd.
Serbia Ogranak Beograd-Savski Venac
Paje Adamova 2, 11000 Beograd

Инвеститор / Investor:
Инфраструктура железнице Србије а.д.
Немањина 6, 11000 Београд
www.infrazs.rs

Подизвођач / Subcontractor:
CRSC International Co., LTD.
Ogranak Beograd,
Omladinskih brigada 21, 11070 Novi Beograd

Објекат / Project:
Пруга Београд - Суботица - државна граница (Келебија), ДЕОНИЦА ПРУГЕ НОВИ САД - СУБОТИЦА - ДРЖАВНА ГРАНИЦА (КЕЛЕБИЈА), у Новом Саду, Кисачу, Степановићеву, Змајеву, Врбасу, Ловћенцу, Малом Иђошу, Бачкој Тополи, Жеднику, Наумовићеву и Суботици, у катастарским општинама наведеним на насловној страни техничке документације и на катастарским парцелама према списку приложеном у Главној свесци /

Belgrade - Subotica - State border (Kelebija) railway line, SECTION NOVI SAD - SUBOTICA STATE BORDER (KELEBIJA), at Novi Sad, Kisač, Stepanovićevo, Zmajevo, Vrbas, Lovćenac, Mali Idjoš, Bačka Topola, Žednik, Naumovićevo and Subotica, in cadastral municipalities listed on the cover page of this Design, on cadastral plots listed in General Volume

Врста техничке документације / Technical documentation type:
ПИО/АВД Пројекат изведеног објекта / As-built Design

Ознака и назив дела Пројекта / Designation and name of the part of design:
5/1.2 Осигурање железничке станице Нови Сад /
Signalling/interlocking systems in Novi Sad railway station

Назив цртежа / Drawing name:
Шема повезивања EEU контролера за скретнице са Универзалним сигналним кабинетом /
Plan for connecting of the points EEU controller with the Universal Signal Cabinet

Одговорни пројектант / Responsible designer:	Сарадници / Associates:		
Ђорђе Максимовић, дипл.инж.ел.	Владимир Бошковић, инж.маш.		
Број лиценце / License number: 353 P422 17	Марко Ралић, дипл.ел.инж.		
Број Пројекта / Design number:	Датум / Date:	Размера / Scale:	Број цртежа / Drawing number:
TS.700.255-5/1.2	Септембар / September 2024.	-	TS.700.255-5/1.2-C17

Шема повезивања универзалних модула EEU I/O са Универзалним сигналним кабинетом Завршним кабловским рамом
Plan for connecting of the universal modules EEU I/O with the Universal Signal Cabinet and Cable distribution frame

Терминал универзалног сигналног кабинет:
Terminal on Universal signalling cabinet:

Z-3

Легенда:
Legend:

Прикључно место на унив. раму: Connection box on universal cabinet:	Z-501
Ознака кабинета са ЕЕУ модулима: Mark of cabinet with EEU modules:	MK-01
Ознака кабинета ЗКР: Mark of CDF cabinet:	MK-01
MK-03-34H-2	MK-03-34H-19
F3-801-1	F3-803-6
MK-03-34H-3	MK-03-34H-20
F3-801-5	F3-804-4
MK-03-34H-4	MK-03-34H-21
F3-802-3	F3-805-2
MK-03-34H-5	MK-03-34H-22
F3-803-1	F3-808-5
MK-03-34H-6	MK-03-34H-23
F3-803-5	F3-809-4
MK-03-34H-7	MK-03-34H-24
F3-804-3	F3-807-2
MK-03-34H-8	MK-03-34H-25
F3-805-1	F3-807-6
MK-03-34H-9	MK-03-34H-26
F3-805-5	F3-808-4
MK-03-34H-10	MK-03-34H-28
F3-808-3	F3-801-3
MK-03-34H-11	MK-03-34H-29
F3-807-1	F3-802-1
MK-03-34H-12	MK-03-34H-30
F3-807-5	F3-802-5
MK-03-34H-13	MK-03-34H-31
F3-808-3	F3-803-3
MK-03-34H-15	MK-03-34H-32
F3-801-2	F3-804-1
MK-03-34H-16	MK-03-34H-33
F3-801-6	F3-804-5
MK-03-34H-17	MK-03-34H-34
F3-802-4	F3-805-3
MK-03-34H-18	MK-03-34H-35
F3-803-2	F3-806-1

Прикључно место на унив. раму: Connection box on universal cabinet:	Z-401
Ознака кабинета са ЕЕУ модулима: Mark of cabinet with EEU modules:	MK-03
Ознака кабинета ЗКР: Mark of CDF cabinet:	MK-03
MK-03-34H-2	MK-03-34H-19
F3-801-1	F3-803-6
MK-03-34H-3	MK-03-34H-20
F3-801-5	F3-804-4
MK-03-34H-4	MK-03-34H-21
F3-802-3	F3-805-2
MK-03-34H-5	MK-03-34H-22
F3-803-1	F3-808-5
MK-03-34H-6	MK-03-34H-23
F3-803-5	F3-809-4
MK-03-34H-7	MK-03-34H-24
F3-804-3	F3-807-2
MK-03-34H-8	MK-03-34H-25
F3-805-1	F3-807-6
MK-03-34H-9	MK-03-34H-26
F3-805-5	F3-808-4
MK-03-34H-10	MK-03-34H-28
F3-808-3	F3-801-3
MK-03-34H-11	MK-03-34H-29
F3-807-1	F3-802-1
MK-03-34H-12	MK-03-34H-30
F3-807-5	F3-802-5
MK-03-34H-13	MK-03-34H-31
F3-808-3	F3-803-3
MK-03-34H-15	MK-03-34H-32
F3-809-2	F3-701-1
MK-03-34H-16	MK-03-34H-33
F3-809-6	F3-701-5
MK-03-34H-17	MK-03-34H-34
F3-801-2	F3-702-1
MK-03-34H-18	MK-03-34H-35
F3-811-6	F3-812-5

Прикључно место на унив. раму: Connection box on universal cabinet:	Z-402
Ознака кабинета са ЕЕУ модулима: Mark of cabinet with EEU modules:	MK-03
Ознака кабинета ЗКР: Mark of CDF cabinet:	MK-03
MK-03-35H-2	MK-03-35H-19
F3-809-1	F3-810-6
MK-03-35H-3	MK-03-35H-20
F3-809-5	F3-701-4
MK-03-35H-4	MK-03-35H-21
F3-811-1	F3-702-2
MK-03-35H-5	MK-03-35H-22
F3-811-5	F3-812-4
MK-03-35H-6	MK-03-35H-23
F3-810-5	F3-813-2
MK-03-35H-7	MK-03-35H-24
F3-701-3	F3-813-6
MK-03-35H-8	MK-03-35H-25
F3-702-1	F3-702-6
MK-03-35H-9	MK-03-35H-26
F3-812-3	F3-707-2
MK-03-35H-10	MK-03-35H-28
F3-813-1	F3-809-3
MK-03-35H-11	MK-03-35H-29
F3-813-5	F3-810-1
MK-03-35H-12	MK-03-35H-30
F3-702-5	F3-811-3
MK-03-35H-13	MK-03-35H-31
F3-707-1	F3-810-3
MK-03-35H-15	MK-03-35H-32
F3-809-2	F3-701-1
MK-03-35H-16	MK-03-35H-33
F3-809-6	F3-701-5
MK-03-35H-17	MK-03-35H-34
F3-811-2	F3-812-1
MK-03-35H-18	MK-03-35H-35
F3-811-6	F3-812-5

Прикључно место на унив. раму: Connection box on universal cabinet:	Z-403
Ознака кабинета са ЕЕУ модулима: Mark of cabinet with EEU modules:	MK-03
Ознака кабинета ЗКР: Mark of CDF cabinet:	MK-03
MK-03-36H-2	MK-03-36H-19
F3-703-1	F3-705-6
MK-03-36H-3	MK-03-36H-20
F3-703-5	F3-706-4
MK-03-36H-4	MK-03-36H-21
F3-704-3	F3-707-6
MK-03-36H-5	MK-03-36H-22
F3-705-1	F3-708-4
MK-03-36H-6	MK-03-36H-23
F3-705-5	F3-709-4
MK-03-36H-7	MK-03-36H-24
F3-706-3	F3-710-2
MK-03-36H-8	
F3-707-5	
MK-03-36H-9	
F3-708-3	
MK-03-36H-10	MK-03-36H-28
F3-709-3	F3-703-3
MK-03-36H-11	MK-03-36H-29
F3-710-1	F3-704-1
	F3-704-5
	MK-03-36H-30
	F3-705-3
MK-03-36H-15	MK-03-36H-32
F3-703-2	F3-706-1
MK-03-36H-16	MK-03-36H-33
F3-703-6	F3-707-3
MK-03-36H-17	MK-03-36H-34
F3-704-4	F3-708-1
MK-03-36H-18	MK-03-36H-35
F3-705-2	F3-709-1

Прикључно место на унив. раму: Connection box on universal cabinet:	Z-404
Ознака кабинета са ЕЕУ модулима: Mark of cabinet with EEU modules:	MK-03
Ознака кабинета ЗКР: Mark of CDF cabinet:	MK-03
MK-03-37H-2	MK-03-37H-19
F3-711-1	F3-713-6
MK-03-37H-3	MK-03-37H-20
F3-711-5	F3-801-4
MK-03-37H-4	MK-03-37H-21
F3-712-3	F3-802-2
MK-03-37H-5	MK-03-37H-22
F3-713-1	F3-802-6
MK-03-37H-6	MK-03-37H-23
F3-713-5	F3-803-4
MK-03-37H-7	MK-03-37H-24
F3-801-3	F3-806-2
MK-03-37H-8	MK-03-37H-25
F3-802-1	F3-806-6
MK-03-37H-9	MK-03-37H-26
F3-802-5	F3-807-4
MK-03-37H-10	MK-03-37H-28
F3-803-3	F3-711-2
MK-03-37H-11	MK-03-37H-29
1004-9	F3-712-1
MK-03-37H-12	MK-03-37H-30
1006-9	F3-712-5
	F3-713-3
MK-03-37H-15	MK-03-37H-31
F3-711-2	F3-801-1
MK-03-37H-16	MK-03-37H-33
F3-711-6	F3-801-5
MK-03-37H-17	MK-03-37H-34
F3-712-4	F3-802-3
MK-03-37H-18	MK-03-37H-35
F3-713-2	F3-803-1

Прикључно место на унив. раму: Connection box on universal cabinet:	Z-405
Ознака кабинета са ЕЕУ модулима: Mark of cabinet with EEU modules:	MK-04
Ознака кабинета ЗКР: Mark of CDF cabinet:	MK-04
MK-04-38H-2	MK-04-38H-19
F3-501-1	IOF
MK-04-38H-3	MK-04-38H-20
F3-501-3	IOF
MK-04-38H-4	MK-04-38H-21
F3-501-5	IOF
MK-04-38H-5	MK-04-38H-22
F3-502-1	IOF
MK-04-38H-6	MK-04-38H-23
F3-502-3	IOF
MK-04-38H-7	MK-04-38H-24
F3-502-5	IOF
MK-04-38H-8	MK-04-38H-25
F3-503-1	IOF
MK-04-38H-9	MK-04-38H-26
F3-503-3	IOF
MK-04-38H-10	MK-04-38H-28
F3-503-5	F3-501-2
MK-04-38H-11	MK-04-38H-29
F3-504-1	F3-501-4
MK-04-38H-12	MK-04-38H-30
F3-504-3	F3-501-6
MK-04-38H-13	MK-04-38H-31
F3-504-5	F3-502-2
MK-04-38H-15	MK-04-38H-32
IOF	F3-502-4
MK-04-38H-16	MK-04-38H-33
IOF	F3-502-6
MK-04-38H-17	MK-04-38H-34
IOF	F3-503-2
MK-04-38H-18	MK-04-38H-35
IOF	F3-503-4

Прикључно место на унив. раму: Connection box on universal cabinet:	Z-406
Ознака кабинета са ЕЕУ модулима: Mark of cabinet with EEU modules:	MK-04
Ознака кабинета ЗКР: Mark of CDF cabinet:	MK-04
MK-04-39H-2	MK-04-39H-19
F3-505-1	IOF
MK-04-39H-3	MK-04-39H-20
F3-505-3	IOF
MK-04-39H-4	MK-04-39H-21
F3-506-1	IOF
MK-04-39H-5	MK-04-39H-22
F3-506-3	IOF
MK-04-39H-6	MK-04-39H-23
F3-505-6	IOF
MK-04-39H-7	MK-04-39H-24
F3-508-2	IOF
MK-04-39H-8	MK-04-39H-25
F3-508-4	IOF
MK-04-39H-9	MK-04-39H-26
F3-506-5	IOF
MK-04-39H-10	MK-04-39H-28
F3-507-1	F3-505-2
MK-04-39H-11	MK-04-39H-29
F3-507-3	F3-505-4
MK-04-39H-12	MK-04-39H-30
F3-508-6	F3-506-2
MK-04-39H-13	MK-04-39H-31
F3-510-4	F3-505-5
MK-04-39H-15	MK-04-39H-32
IOF	F3-508-1
MK-04-39H-16	MK-04-39H-33
IOF	F3-508-3
MK-04-39H-17	MK-04-39H-34
IOF	F3-506-4
MK-04-39H-18	MK-04-39H-35
IOF	F3-506-6

Прикључно место на унив. раму: Connection box on universal cabinet:	Z-407
Ознака кабинета са ЕЕУ модулима: Mark of cabinet with EEU modules:	MK-04
Ознака кабинета ЗКР: Mark of CDF cabinet:	MK-04
MK-04-3AH-2	MK-04-3AH-19
F3-507-4	IOF
MK-04-3AH-3	MK-04-3AH-20
F3-507-6	IOF
MK-04-3AH-4	MK-04-3AH-21
F3-509-2	IOF
MK-04-3AH-5	MK-04-3AH-22
F3-509-4	IOF
MK-04-3AH-6	MK-04-3AH-23
F3-509-6	IOF
MK-04-3AH-7	MK-04-3AH-24
F3-510-2	IOF
MK-04-3AH-8	MK-04-3AH-25
F3-510-6	IOF
MK-04-3AH-9	MK-04-3AH-26
F3-511-2	IOF
MK-04-3AH-10	MK-04-3AH-28
F3-511-6	F3-507-5
MK-04-3AH-11	MK-04-3AH-29
F3-512-1	F3-509-1
	F3-509-3
	MK-04-3AH-30
	F3-509-5
MK-04-3AH-15	MK-04-3AH-32
IOF	F3-510-1
MK-04-3AH-16	MK-04-3AH-33
IOF	F3-510-5
MK-04-3AH-17	MK-04-3AH-34
IOF	F3-511-1
MK-04-3AH-18	MK-04-3AH-35
IOF	F3-511-3

Прикључно место на унив. раму: Connection box on universal cabinet:	Z-408
Ознака кабинета са ЕЕУ модулима: Mark of cabinet with EEU modules:	MK-04
Ознака кабинета ЗКР: Mark of CDF cabinet:	MK-04
MK-04-3BH-2	MK-04-3BH-19
F3-512-3	IOF
MK-04-3BH-3	MK-04-3BH-20
F3-512-5	IOF
MK-04-3BH-4	MK-04-3BH-21
F3-513-1	IOF
MK-04-3BH-5	MK-04-3BH-22
F3-513-3	IOF
MK-04-3BH-6	MK-04-3BH-23
F3-513-5	IOF
MK-04-3BH-7	MK-04-3BH-24
F3-401-1	IOF
MK-04-3BH-8	MK-04-3BH-25
F3-401-3	IOF
MK-04-3BH-9	MK-04-3BH-26
F3-401-5	IOF
MK-04-3BH-10	MK-04-3BH-28
F3-402-1	F3-512-4
	F3-512-6
	MK-04-3BH-29
	F3-513-2
	MK-04-3BH-30
	F3-513-4
MK-04-3BH-15	MK-04-3BH-32
IOF	F3-513-6
MK-04-3BH-16	MK-04-3BH-33
IOF	F3-401-2
MK-04-3BH-17	MK-04-3BH-34
IOF	F3-401-4
MK-04-3BH-18	MK-04-3BH-35
IOF	F3-401-6

Прикључно место на унив. раму: Connection box on universal cabinet:	Z-409
Ознака кабинета са ЕЕУ модулима: Mark of cabinet with EEU modules:	MK-04
Ознака кабинета ЗКР: Mark of CDF cabinet:	MK-04
MK-04-3CH-2	MK-04-3CH-19
1001-11	IOF
MK-04-3CH-3	
1003-11	
MK-04-3CH-4	
1005-11	
MK-04-3CH-5	
1007-11	
MK-04-3CH-6	MK-04-3CH-41
F1-6R2-1	IOF
	MK-04-3CH-42
	IOF
	MK-04-3CH-43
	IOF
	MK-04-3CH-44
	IOF
	MK-04-3CH-28
	1002-11
	MK-04-3CH-29
	1004-11
	MK-04-3CH-30
	1006-11
	MK-04-3CH-31
	1008-11
MK-04-3CH-15	
IOF	
MK-04-3CH-16	
IOF	
MK-04-3CH-17	
IOF	
MK-04-3CH-18	
IOF	

Ознака пина у конектору
Mark of pin in connector

Ознака прикључка на кабинету са ЕЕУ картицом
Mark of terminal blocks on the cabinet with EEU modul

Ознака прикључка на ЗКР
Mark of terminal blocks on CDF

Лист: 05 од 05
Sheet: 05 of 05

Пројектант / Designer:
Институт Михајло Пупин доо
Волгина 15, 11000 Београд
www.pupin.rs

Извођач / Contractor: Конзорцијум / Joint Venture:
China Railway International Co., Ltd. Serbia Ogranak Beograd
Rajka Mišića 8, 11000 Beograd
China Communication Construction Co.Ltd. Serbia Ogranak Beograd-Savski Venac
Paje Adamova 2, 11000 Beograd

Инвеститор / Investor:
Инфраструктура железнице Србије а.д.
Немањина 6, 11000 Београд
www.infrazs.rs

Подизвођач / Subcontractor:
CRSC International Co., LTD.
Ogranak Beograd,
Omladinskih brigada 21, 11070 Novi Beograd

Објекат / Project:
Пруга Београд - Суботица - државна граница (Келебија), ДЕОНИЦА ПРУГЕ НОВИ САД - СУБОТИЦА - ДРЖАВНА ГРАНИЦА (КЕЛЕБИЈА), у Новом Саду, Кисачу, Степановићеву, Змајеву, Врбасу, Лођењцу, Малом Иђошу, Бачкој Тополи, Жеднику, Каунделу и Суботици, са катастарским општинама наведеним на насловној страни техничке документације и на катастарским парцелама према списку приложеном у Главној свесци /

Belgrade - Subotica - State border (Kelebija) railway line, SECTION NOVI SAD - SUBOTICA STATE BORDER (KELEBIJA), at Novi Sad, Kisač, Stepanovićevo, Zmajevo, Vrbas, Lovćenac, Mali Iđoš, Bačka Topola, Žednik, Naumovićevo and Subotica, in cadastral municipalities listed on the cover page of this Design, on cadastral plots listed in General Volume

Врста техничке документације / Technical documentation type:
ПИО/ABD Пројекат изведеног објекта / As-built Design

Ознака и назив дела Пројекта / Designation and name of the part of design:
5/1.2 Осигурање железничке станице Нови Сад /
Signalling/interlocking systems in Novi Sad railway station

Назив цртежа / Drawing name:
Шема повезивања ЕЕУ контролера за скретнице са Универзалним сигналним кабинетом /
Plan for connecting of the points EEU controller with the Universal Signal Cabinet

Одговорни пројектант / Responsible designer:
Тоорђе Максимовић, дипл.инж.ел.
Број лиценце / License number: 353 P422 17

Сарадници / Associates:
Владимир Бошковић, инж.маш.
Марко Ралић, дипл.ел.инж.

Број Пројекта / Design number:	Датум / Date:	Размера / Scale:	Број цртежа / Drawing number:
TS.700.255-5/1.2	Септембар / September 2024.	-	TS.700.255-5/1.2-C17

Шема повезивања контролера Скретничких поставних справа EEU са Завршним кабловским рамом
Plan for connecting of the controller EEU for Switch-point machines with the Cable distribution frame

Терминал Завршног кабловског рама:
Terminal on Cable distribution cabinet: **F1-10**

01	02	03	04	05	06	07	08	09	10	11	12	13
S1	S2	S3	S4	S5	S6	S7	S8	S9	S10	S11	S12	S13
1 S1-X1	1 S2-X1	1 S3-X1	1 S4-X1	1 S5-X1	1 S6-X1	1 S7-X1	1 S8-X1	1 S9-X1	1 S10-X1	1 S11-X1	1 S12-X1	1 S13-X1
Z1-801-a1	Z1-801-a3	Z1-802-a1	Z1-802-a3	Z1-803-a1	Z1-803-a3	Z1-804-a1	Z1-804-a3	Z1-805-a1	Z1-805-a3	Z1-806-a1	Z1-806-a3	Z1-807-a1
2 S1-X2	2 S2-X2	2 S3-X2	2 S4-X2	2 S5-X2	2 S6-X2	2 S7-X2	2 S8-X2	2 S9-X2	2 S10-X2	2 S11-X2	2 S12-X2	2 S13-X2
Z1-801-a9	Z1-801-a13	Z1-802-a9	Z1-802-a13	Z1-803-a9	Z1-803-a13	Z1-804-a9	Z1-804-a13	Z1-805-a9	Z1-805-a13	Z1-806-a9	Z1-806-a13	Z1-807-a9
3 S1-X3	3 S2-X3	3 S3-X3	3 S4-X3	3 S5-X3	3 S6-X3	3 S7-X3	3 S8-X3	3 S9-X3	3 S10-X3	3 S11-X3	3 S12-X3	3 S13-X3
Z1-801-c15	Z1-801-a5	Z1-802-c15	Z1-802-a5	Z1-803-c15	Z1-803-a5	Z1-804-c15	Z1-804-a5	Z1-805-c15	Z1-805-a5	Z1-806-c15	Z1-806-a5	Z1-807-c15
4 S1-X4	4 S2-X4	4 S3-X4	4 S4-X4	4 S5-X4	4 S6-X4	4 S7-X4	4 S8-X4	4 S9-X4	4 S10-X4	4 S11-X4	4 S12-X4	4 S13-X4
Z1-801-c3	Z1-801-c5	Z1-802-c3	Z1-802-c5	Z1-803-c3	Z1-803-c5	Z1-804-c3	Z1-804-c5	Z1-805-c3	Z1-805-c5	Z1-806-c3	Z1-806-c5	Z1-807-c3
5 S1-X5	5 S2-X5	5 S3-X5	5 S4-X5	5 S5-X5	5 S6-X5	5 S7-X5	5 S8-X5	5 S9-X5	5 S10-X5	5 S11-X5	5 S12-X5	5 S13-X5
Z1-801-a15	Z1-801-c17	Z1-802-a15	Z1-802-c17	Z1-803-a15	Z1-803-c17	Z1-804-a15	Z1-804-c17	Z1-805-a15	Z1-805-c17	Z1-806-a15	Z1-806-c17	Z1-807-a15
6	6	6	6	6	6	6	6	6	6	6	6	6

04	
S4	Ознака спољашњег елемента Mark of outdoor element
1 4-X1	
Z1-502-a3	
2 4-X2	Намена жиле у одлазном каблу Purpose of the wire in outgoing cable
Z1-502-a13	
3 4-X3	
Z1-502-a5	Ознака прикључка на кабинету са EEU картицом Mark of connector on the cabinet with EEU modul
4 4-X4	
Z1-502-c5	Број пина у конектору Pin number in connector
5 4-X5	
Z1-502-c17	
6	

Прикључно место на ЗКР
Connection box on DFC

Шема повезивања контролера Скретничких поставних справа EEU са Завршним кабловским рамом
Plan for connecting of the controller EEU for Switch-point machines with the Cable distribution frame

Терминал Завршног кабловског рама:
Terminal on Cable distribution cabinet: **F1-9**

01	02	03	04	05	06	07	08	09	10	11	12	13
S14	S15	S16	S17	S18	S19	S20	S21	S22	S23	S24	S25	S26
1 S14-X1	1 S15-X1	1 S16-X1	1 S17-X1	1 S18-X1	1 S19-X1	1 S20-X1	1 S21-X1	1 S22-X1	1 S23-X1	1 S24-X1	1 S25-X1	1 S26-X1
Z1-807-a3	Z1-502-a1	Z1-502-a3	Z1-503-a1	Z1-503-a3	Z1-504-a1	Z1-504-a3	Z1-505-a1	Z1-505-a3	Z1-506-a1	Z1-506-a3	Z1-507-a1	Z1-507-a3
2 S14-X2	2 S15-X2	2 S16-X2	2 S17-X2	2 S18-X2	2 S19-X2	2 S20-X2	2 S21-X2	2 S22-X2	2 S23-X2	2 S24-X2	2 S25-X2	2 S26-X2
Z1-807-a13	Z1-502-a9	Z1-502-a13	Z1-503-a9	Z1-503-a13	Z1-504-a9	Z1-504-a13	Z1-505-a9	Z1-505-a13	Z1-506-a9	Z1-506-a13	Z1-507-a9	Z1-507-a13
3 S14-X3	3 S15-X3	3 S16-X3	3 S17-X3	3 S18-X3	3 S19-X3	3 S20-X3	3 S21-X3	3 S22-X3	3 S23-X3	3 S24-X3	3 S25-X3	3 S26-X3
Z1-807-a5	Z1-502-c15	Z1-502-a5	Z1-503-c15	Z1-503-a5	Z1-504-c15	Z1-504-a5	Z1-505-c15	Z1-505-a5	Z1-506-c15	Z1-506-a5	Z1-507-c15	Z1-507-a5
4 S14-X4	4 S15-X4	4 S16-X4	4 S17-X4	4 S18-X4	4 S19-X4	4 S20-X4	4 S21-X4	4 S22-X4	4 S23-X4	4 S24-X4	4 S25-X4	4 S26-X4
Z1-807-c5	Z1-502-c3	Z1-502-c5	Z1-503-c3	Z1-503-c5	Z1-504-c3	Z1-504-c5	Z1-505-c3	Z1-505-c5	Z1-506-c3	Z1-506-c5	Z1-507-c3	Z1-507-c5
5 S14-X5	5 S15-X5	5 S16-X5	5 S17-X5	5 S18-X5	5 S19-X5	5 S20-X5	5 S21-X5	5 S22-X5	5 S23-X5	5 S24-X5	5 S25-X5	5 S26-X5
Z1-807-c17	Z1-502-a15	Z1-502-c17	Z1-503-a15	Z1-503-c17	Z1-504-a15	Z1-504-c17	Z1-505-a15	Z1-505-c17	Z1-506-a15	Z1-506-c17	Z1-507-a15	Z1-507-c17
6	6	6	6	6	6	6	6	6	6	6	6	6

Напомена:
Ознака прикључне клеме на Завршном кабловском раму (ЗКР) представља спој ознаке терминала, ознаке прикључног места на терминалу и редног броја пина у конектору.
Пример: F1-812-1 означава прикључну клему на ЗКР, где је F1 ознака кабинета ЗКР (кабинета пренапонске заштите), 8 ознака терминала на ЗКР, 12 ознака прикључног места конектора и 1 редни број пина у конектору

Note:
The label of connection block on the Cable Distribution Frame (CDF) is a combination of the terminal mark, the connection box mark on the terminal and the pin number in the connector.
Example: F1-812-1 denotes the connection block on the CDF, where is F1 designations of the CDF cabinet (lightning protection cabinet), 8 mark of terminal on the CDF cabinet, 12 mark of connection box on termnal and 1 pin number in the connector.

ИНЖЕЊЕРСКА КОМОРА СРБИЈЕ
Ђорђе Љ. Максимовић
дипл. инж. ел.
353 P422 17
ОДГОВОРНИ ПРОЈЕКТАНТ

Пројектант / Designer:
Институт Михајло Пупин доо
Волгина 15, 11000 Београд
www.pupin.ru

Извођач / Contractor: Конзорцијум / Joint Venture:
China Railway International Co., Ltd.
Serbia Ogranak Beograd
Rajka Mišića 8, 11000 Beograd
China Communication Construction Co.Ltd.
Serbia Ogranak Beograd-Savski Venac
Paje Adamova 2, 11000 Beograd

Инвеститор / Investor:
Инфраструктура железнице Србије а.д.
Немањина 6, 11000 Београд
www.infrazs.rs

Подизвођач / Subcontractor:
CRSC International Co., LTD.
Ogranak Beograd,
Omladinskih brigada 21, 11070 Novi Beograd

Објекат / Project:
Пруга Београд - Суботица - државна граница (Келебија), ДЕОНИЦА ПРУГЕ НОВИ САД - СУБОТИЦА - ДРЖАВНА ГРАНИЦА (КЕЛЕБИЈА), у Новом Саду, Кисачу, Степановићеву, Змајеву, Врбасу, Ловћенцу, Малом Иђошу, Бачкој Тополи, Жеднику, Наумовићеву и Суботици, у катастарским општинама наведеним на насловној страни техничке документације и на катастарским парцелама према списку приложеном у Главној свесци /

Belgrade - Subotica - State border (Kelebija) railway line, SECTION NOVI SAD - SUBOTICA STATE BORDER (KELEBIJA), at Novi Sad, Kisač, Stepanovićevo, Zmajevo, Vrbas, Lovćenac, Mali Iđoš, Bačka Topola, Žednik, Naumovićevo and Subotica, in cadastral municipalities listed on the cover page of this Design, on cadastral plots listed in General Volume

Врста техничке документације / Technical documentation type:
ПИО/АВD Пројекат изведеног објекта / As-built Design

Ознака и назив дела Пројекта / Designation and name of the part of design:
5/1.2 Осигурање железничке станице Нови Сад /
Signalling/interlocking systems in Novi Sad railway station

Назив цртежа / Drawing name:
План повезивања контролера EEU на реглете кабинета за заштиту од грмљавине - Завршни кабловски рам /
Plan of connecting the EEU controllers on the terminal blocks of lightning protection cabinet - Cable distribution frame

Одговорни пројектант / Responsible designer:
Ђорђе Максимовић, дипл.инж.ел.
Број лиценце / License number: 353 P422 17

Сарадници / Associates:
Владимир Бошковић, инж.маш.
Марко Ралић, дипл.ел.инж.

Број Пројекта / Design number:	Датум / Date:	Размера / Scale:	Број цртежа / Drawing number:
TS.700.255-5/1.2	Септембар / September 2024.	-	TS.700.255-5/1.2-C18

Шема повезивања контролера Скретничких поставних справа EEU са Завршним кабловским рамом
Plan for connecting of the controller EEU for Switch-point machines with the Cable distribution frame

Терминал Завршног кабловског рама:
Terminal on Cable distribution cabinet: **F1-8**

01	02	03	04	05	06	07	08	09	10	11	12	13
S27	S28	S29	S1T	S2T	S3T	S4T	S5T	ISK1	ISK2			
1 S27-X1	1 S28-X1	1 S29-X1	1 S1T-X1	1 S2T-X1	1 S3T-X1	1 S4T-X1	1 S5T-X1	1 ISK1-X1	1 ISK2-X1	1	1	1
Z1-508-a1	Z1-508-a3	Z1-509-a1	Z1-509-a3	Z1-510-a1	Z1-510-a3	Z1-511-a1	Z1-511-a3	Z1-808-a1	Z1-808-a3			
2 S27-X2	2 S28-X2	2 S29-X2	2 S1T-X2	2 S2T-X2	2 S3T-X2	2 S4T-X2	2 S5T-X2	2 ISK1-X2	2 ISK2-X2	2	2	2
Z1-508-a9	Z1-508-a13	Z1-509-a9	Z1-509-a13	Z1-510-a9	Z1-510-a13	Z1-511-a9	Z1-511-a13	Z1-808-a9	Z1-808-a13			
3 S27-X3	3 S28-X3	3 S29-X3	3 S1T-X3	3 S2T-X3	3 S3T-X3	3 S4T-X3	3 S5T-X3	3 ISK1-X3	3 ISK2-X3	3	3	3
Z1-508-c15	Z1-508-a5	Z1-509-c15	Z1-509-a5	Z1-510-c15	Z1-510-a5	Z1-511-c15	Z1-511-a5	Z1-808-c15	Z1-808-a5			
4 S27-X4	4 S28-X4	4 S29-X4	4 S1T-X4	4 S2T-X4	4 S3T-X4	4 S4T-X4	4 S5T-X4	4 ISK1-X4	4 ISK2-X4	4	4	4
Z1-508-c3	Z1-508-c5	Z1-509-c3	Z1-509-c5	Z1-510-c3	Z1-510-c5	Z1-511-c3	Z1-511-c5	Z1-808-c3	Z1-808-c5			
5 S27-X5	5 S28-X5	5 S29-X5	5 S1T-X5	5 S2T-X5	5 S3T-X5	5 S4T-X5	5 S5T-X5	5 ISK1-X5	5 ISK2-X5	5	5	5
Z1-508-a15	Z1-508-c17	Z1-509-a15	Z1-509-c17	Z1-510-a15	Z1-510-c17	Z1-511-a15	Z1-511-c17	Z1-808-a15	Z1-808-c17			
6	6	6	6	6	6	6	6	6	6	6	6	6

04	
	Прикључно место на ЗКР Connection box on DFC
S4	Ознака спољашњег елемента Mark of outdoor element
1 4-X1	
Z1-502-a3	
2 4-X2	Намена жиле у одлазном каблу Purpose of the wire in outgoing cable
Z1-502-a13	
3 4-X3	
Z1-502-a5	Ознака прикључка на кабинету са EEU картицом Mark of connector on the cabinet with EEU modul
4 4-X4	
Z1-502-c5	Број пина у конектору Pin number in connector
5 4-X5	
Z1-502-c17	
6	

Шема повезивања мултиплексера за видио монитринг скретничких полуга, SCC ормара и ACC ормара са Завршним кабловским рамом
Plan for connecting of multiplexors for monitoring of lever position, OCC cabinets and ACC cabinets and with the Cable distribution frame

Терминал Завршног кабловског рама:
Terminal on Cable distribution cabinet: **F1-6**

01	02	03	04	05	06	07	08	09	10	11	12	13
QKJC1 DCBS1	QKJC3 DCBS3	QKJC2 DCBS2	QKJC6 DCBS6	QKJC8 DCBS8	ACC1 ACC2	SCC1 SCC2						
1 QKJC1-X1	1 QKJC3-X1	1 QKJC2-X1	1 QKJC6-X1	1 QKJC8-X1	1 ACC1-X1	1 SCC1-X1	1	1	1	1	1	1
						602-1						
2 QKJC1-X2	2 QKJC3-X2	2 QKJC2-X2	2 QKJC6-X2	2 QKJC8-X2	2 ACC1-X2	2 SCC1-X2	2	2	2	2	2	2
						602-2						
3 QKJC1-X3	3 QKJC3-X3	3 QKJC2-X3	3 QKJC6-X3	3 QKJC8-X3	3 ACC2-X1	3 SCC2-X1	3	3	3	3	3	3
						603-1						
4 QKJC1-X4	4 QKJC3-X4	4 QKJC2-X4	4 QKJC6-X4	4 QKJC8-X4	4 ACC2-X2	4 SCC2-X2	4	4	4	4	4	4
						603-2						
5 DCBS1-X1	5 DCBS3-X1	5 DCBS2-X1	5 DCBS6-X1	5 DCBS8-X1	5	5	5	5	5	5	5	5
6 DCBS1-X2	6 DCBS3-X2	6 DCBS2-X2	6 DCBS6-X2	6 DCBS8-X2	6	6	6	6	6	6	6	6

Напомена:
Ознака прикључне клеме на Завршном кабловском раму (ЗКР) представља спој ознаке терминала, ознаке прикључног места на терминалу и редног броја пина у конектрору.
Пример: F1-812-1 означава прикључну клему на ЗКР, где је F1 ознака кабинета ЗКР (кабинета пренапонске заштите), 8 ознака терминала на ЗКР, 12 ознака прикључног места конектора и 1 редни број пина у конектору

Note:
The label of connection block on the Cable Distribution Frame (CDF) is a combination of the terminal mark, the connection box mark on the terminal and the pin number in the connector.
Example: F1-812-1 denotes the connection block on the CDF, where is F1 designations of the CDF cabinet (lightning protection cabinet), 8 mark of terminal on the CDF cabinet, 12 mark of connection box on termnal and 1 pin number in the connector.

ИНЖЕЊЕРСКА КОМОРА СРБИЈЕ
Ђорђе Љ. Максимовић
дипл. инж. ел.
353 P422 17
ОДГОВОРНИ ПРОЈЕКТАНТ

Пројектант / Designer:
Институт Михајло Пупин доо
Волгина 15, 11000 Београд
www.pupin.ru

Извођач / Contractor: Конзорцијум / Joint Venture:
China Railway International Co., Ltd.
Serbia Ogranak Beograd
Rajka Mišića 8, 11000 Beograd
China Communication Construction Co.Ltd.
Serbia Ogranak Beograd-Savski Venac
Paje Adamova 2, 11000 Beograd

Инвеститор / Investor:
Инфраструктура железнице Србије а.д.
Немањина 6, 11000 Београд
www.infrazs.rs

Подизвођач / Subcontractor:
CRSC International Co., LTD.
Ogranak Beograd,
Omladinskih brigada 21, 11070 Novi Beograd

Објекат / Project:
Пруга Београд - Суботица - државна граница (Келебија), ДЕОНИЦА ПРУГЕ НОВИ САД - СУБОТИЦА - ДРЖАВНА ГРАНИЦА (КЕЛЕБИЈА), у Новом Саду, Кисачу, Степановићеву, Змајеву, Врбасу, Ловћенцу, Малом Иђошу, Бачкој Тополи, Жеднику, Наумовићеву и Суботици, у катастарским општинама наведеним на насловној страни техничке документације и на катастарским парцелама према списку приложеном у Главној свесци /

Belgrade - Subotica - State border (Kelebija) railway line, SECTION NOVI SAD - SUBOTICA STATE BORDER (KELEBIJA), at Novi Sad, Kisač, Stepanovićevo, Žmajevo, Vrbas, Lovćenac, Mali Iđoš, Bačka Topola, Žednik, Naumovićevo and Subotica, in cadastral municipalities listed on the cover page of this Design, on cadastral plots listed in General Volume

Врста техничке документације / Technical documentation type:
ПИО/ABD Пројекат изведеног објекта / As-built Design

Ознака и назив дела Пројекта / Designation and name of the part of design:
5/1.2 Осигурање железничке станице Нови Сад /
Signalling/interlocking systems in Novi Sad railway station

Назив цртежа / Drawing name:
План повезивања контролера EEU на реглете кабинета за заштиту од грмљавине - Завршни кабловски рам /
Plan of connecting the EEU controllers on the terminal blocks of lightning protection cabinet - Cable distribution frame

Одговорни пројектант / Responsible designer:
Ђорђе Максимовић, дипл.инж.ел.
Број лиценце / License number: 353 P422 17

Сарадници / Associates:
Владимир Бошковић, инж.маш.
Марко Ралић, дипл.ел.инж.

Број Пројекта / Design number:	Датум / Date:	Размера / Scale:	Број цртежа / Drawing number:
TS.700.255-5/1.2	Септембар / September 2024.	-	TS.700.255-5/1.2-C18

Шема повезивања контролера сигналних светиљки EEU AC са Завршним кабловским рамом
Plan for connecting of the controllers EEU AC for signal lanterns with the Cable distribution frame

Терминал Завршног кабловског рама:
Terminal on Cable distribution cabinet: **F1-5**

01	02	03	04	05	06	07
R1	R2	O	B	01(JYCSY)	02(JYCSY1)	03(JYCSY2)
1 IOZ	1 Z1-409-a5	1 SPARE MON-JZ220	1 SPARE MON-JF220	1 ZJ-SIGNAL-JZ220	1 707-1	1 707-3
2	2	2	2	2 ZJ-SIGNAL-JF220	2 707-2	2 707-4

04	Прикључно место на ЗКР Connection box on DFC
S4	Ознака спољашњег елемента Mark of outdoor element
1 4-X1	
Z1-502-a3	
2 4-X2	Намена жиле у одлазном каблу Purpose of the wire in outgoing cable
Z1-502-a13	
3 4-X3	
Z1-502-a5	Ознака прикључка на кабинету са EEU картицом Mark of connector on the cabinet with EEU modul
4 4-X4	
Z1-502-c5	Број пина у конектору Pin number in connector
5 4-X5	
Z1-502-c17	
6	

Шема повезивања контролера сигналних светиљки EEU AC са Завршним кабловским рамом
Plan for connecting of the controllers EEU AC for signal lanterns with the Cable distribution frame

Терминал Завршног кабловског рама:
Terminal on Cable distribution cabinet: **F1-4**

01	02	03	04	05	06	07	08	09	10	11	12	13
Fu92	Fu92	Fu92	Fu92	Fu92	Fu92	Fo1	Fo1	Fo2	Fo2	Fo3	Fo3	Fo4
1 Fu92-Y	1 Fu92-Y2	1 Fu92-S1	1 Fu94-Y	1 Fu94-Y2	1 Fu94-S1	1 **Fo1-Y**	1 Fo1-Y2	1 Fo2-Y	1 Fo2-Y2	1 Fo3-Y	1 Fo3-Y2	1 Fo4-Y
Z1-809-a1	Z1-809-c3	Z1-605-a7	Z1-809-a5	Z1-809-c7	Z1-605-a3	**Z1-810-a1**	Z1-810-c3	Z1-810-a5	Z1-810-c7	Z1-811-a1	Z1-811-c3	Z1-811-a5
2 Fu92-YH	2 Fu92-Y2H	2 Fu92-S1H	2 Fu94-YH	2 Fu94-Y2H	2 Fu94-S1H	2 **Fo1-YH**	2 Fo1-Y2H	2 Fo2-YH	2 Fo2-Y2H	2 Fo3-YH	2 Fo3-Y2H	2 Fo4-YH
Z1-809-a9	Z1-809-c11	Z1-605-a15	Z1-809-a13	Z1-809-c15	Z1-605-a11	**Z1-810-a9**	Z1-810-c11	Z1-810-a13	Z1-810-c15	Z1-811-a9	Z1-811-c11	Z1-811-a13
3 Fu92-R	3 Fu92-RI1	3	3 Fu94-R	3 Fu94-RI1	3 Fu94-S2	3 Fo1-R	3 Fo1-SOT	3 Fo2-R	3 Fo2-SOT	3 Fo3-R	3 Fo3-SOT	3 Fo4-R
Z1-809-c1	Z1-605-a5		Z1-809-c5	Z1-605-a1	Z1-605-c3	Z1-810-c1	Z1-606-c1	Z1-810-c5	Z1-606-a3	Z1-811-c1	Z1-606-c3	Z1-811-c5
4 Fu92-RH	4 Fu92-RI1H	4	4 Fu94-RH	4 Fu94-RI1H	4 Fu94-S2H	4 Fo1-RH	4 Fo1-SOTH	4 Fo2-RH	4 Fo2-SOTH	4 Fo3-RH	4 Fo3-SOTH	4 Fo4-RH
Z1-809-c9	Z1-605-a13		Z1-809-c13	Z1-605-a9	Z1-605-c11	Z1-810-c9	Z1-606-c9	Z1-810-c13	Z1-606-a11	Z1-811-c9	Z1-606-c11	Z1-811-c13
5 Fu92-G	5 Fu92-RI2	5	5 Fu94-G	5 Fu94-RI2	5	5 Fo1-G	5	5 Fo2-G	5	5 Fo3-G	5	5 Fo4-G
Z1-809-a3	Z1-605-c5		Z1-809-a7	Z1-605-c1		Z1-810-a3		Z1-810-a7		Z1-811-a3		Z1-811-a7
6 Fu92-GH	6 Fu92-RI2H	6	6 Fu94-GH	6 Fu94-RI2H	6	6 Fo1-GH	6	6 Fo2-GH	6	6 Fo3-GH	6	6 Fo4-GH
Z1-809-a11	Z1-605-c13		Z1-809-a15	Z1-605-c9		Z1-810-a11		Z1-810-a15		Z1-811-a11		Z1-811-a15

Напомена:
Ознака прикључне клеме на Завршном кабловском раму (ЗКР) представља спој ознаке терминала, ознаке прикључног места на терминалу и редног броја пина у конектору.
Пример: F1-812-1 означава прикључну клему на ЗКР, где је F1 ознака кабинета ЗКР (кабинета пренапонске заштите), 8 ознака терминала на ЗКР, 12 ознака прикључног места конектора и 1 редни број пина у конектору

Note:
The label of connection block on the Cable Distribution Frame (CDF) is a combination of the terminal mark, the connection box mark on the terminal and the pin number in the connector.
Example: F1-812-1 denotes the connection block on the CDF, where is F1 designations of the CDF cabinet (lightning protection cabinet), 8 mark of terminal on the CDF cabinet, 12 mark of connection box on termnal and 1 pin number in the connector.

ИНЖЕЊЕРСКА КОМОРА СРБИЈЕ
Ђорђе Љ. Максимовић
дипл. инж. ел.
353 P422 17
ОДГОВОРНИ ПРОЈЕКТАНТ

Пројектант / Designer:
Институт Михајло Пупин доо
Волгина 15, 11000 Београд
www.pupin.rs

Извођач / Contractor: Конзорцијум / Joint Venture:
China Railway International Co., Ltd.
Serbia Ogranak Beograd
Rajka Mišića 8, 11000 Beograd
China Communication Construction Co.Ltd.
Serbia Ogranak Beograd-Savski Venac
Paje Adamova 2, 11000 Beograd

Инвеститор / Investor:
Инфраструктура железнице Србије а.д.
Немањина 6, 11000 Београд
www.infrazs.rs

Подизвођач / Subcontractor:
CRSC International Co., LTD.
Ogranak Beograd,
Omladinskih brigada 21, 11070 Novi Beograd

Објекат / Project:
Пруга Београд - Суботица - државна граница (Келебија), ДЕОНИЦА ПРУГЕ НОВИ САД - СУБОТИЦА - ДРЖАВНА ГРАНИЦА (КЕЛЕБИЈА), у Новом Саду, Кисачу, Степановићеву, Змајеву, Врбасу, Ловћенцу, Малом Иђошу, Бачкој Тополи, Жеднику, Наумовићеву и Суботици, у катастарским општинама наведеним на насловној страни техничке документације и на катастарским парцелама према списку приложеном у Главној свесци /

Belgrade - Subotica - State border (Kelebija) railway line, SECTION NOVI SAD - SUBOTICA STATE BORDER (KELEBIJA), at Novi Sad, Kisač, Stepanovićevo, Žmajevo, Vrbas, Lovćenac, Mali Iđoš, Bačka Topola, Žednik, Naumovićevo and Subotica, in cadastral municipalities listed on the cover page of this Design, on cadastral plots listed in General Volume

Врста техничке документације / Technical documentation type:
ПИО/ABD Пројекат изведеног објекта / As-built Design

Ознака и назив дела Пројекта / Designation and name of the part of design:
5/1.2 Осигурање железничке станице Нови Сад /
Signalling/interlocking systems in Novi Sad railway station

Назив цртежа / Drawing name:
План повезивања контролера EEU на реглете кабинета за заштиту од грмљавине - Завршни кабловски рам /
Plan of connecting the EEU controllers on the terminal blocks of lightning protection cabinet - Cable distribution frame

Одговорни пројектант / Responsible designer:
Ђорђе Максимовић, дипл.инж.ел.
Број лиценце / License number: 353 P422 17

Сарадници / Associates:
Владимир Бошковић, инж.маш.
Марко Ралић, дипл.ел.инж.

Број Пројекта / Design number:	Датум / Date:	Размера / Scale:	Број цртежа / Drawing number:
TS.700.255-5/1.2	Септембар / September 2024.	-	TS.700.255-5/1.2-C18

Шема повезивања контролера сигналних светиљки EEU AC са Завршним кабловским рамом
Plan for connecting of the controllers EEU AC for signal lanterns with the Cable distribution frame

Терминал Завршног кабловског рама:
Terminal on Cable distribution cabinet: **F1-3**

	01	02	03	04	05	06	07	08	09	10	11	12	13
	Fo4	Fo5	Fo5	Fo6	Fo6	Fo7	Fo7	Fo8	Fo8	Fu96	Fu96	PFu96	
1	Fo4-Y2	**Fo5-Y**	Fo5-Y2	Fo6-Y	Fo6-Y2	Fo7-Y	Fo7-Y2	Fo8-Y	Fo8-Y2	**Fu96-Y**	Fu96-Y2	PFu96-G	
	Z1-811-c7	**Z1-812-a1**	Z1-812-c3	Z1-812-a5	Z1-812-c7	Z1-813-a1	Z1-813-c3	Z1-813-a5	Z1-813-c7	**Z1-701-a1**	Z1-701-c3	Z1-701-a5	
2	Fo4-Y2H	**Fo5-YH**	Fo5-Y2H	Fo6-YH	Fo6-Y2H	Fo7-YH	Fo7-Y2H	Fo8-YH	Fo8-Y2H	**Fu96-YH**	Fu96-Y2H	PFu96-GH	
	Z1-811-c15	**Z1-812-a9**	Z1-812-c11	Z1-812-a13	Z1-812-c15	Z1-813-a9	Z1-813-c11	Z1-813-a13	Z1-813-c15	**Z1-701-a9**	Z1-701-c11	Z1-701-a13	
3	**Fo4-S1**	Fo5-R	Fo5-SOT	Fo6-R	Fo6-SOT	Fo7-R	Fo7-SOT	Fo8-R	**Fo8-SOT**	Fu96-R		PFu96-Y	
	Z1-606-a1	Z1-812-c1	Z1-607-c1	Z1-812-c5	Z1-607-a3	Z1-813-c1	Z1-607-c3	Z1-813-c5	**Z1-608-a1**	Z1-701-c1	Z1-701-c5		
4	**Fo4-S1H**	Fo5-RH	Fo5-SOTH	Fo6-RH	Fo6-SOTH	Fo7-RH	Fo7-SOTH	Fo8-RH	**Fo8-SOTH**	Fu96-RH		PFu96-YH	
	Z1-606-a9	Z1-812-c9	Z1-607-c9	Z1-812-c13	Z1-607-a11	Z1-813-c9	Z1-607-c11	Z1-813-c13	**Z1-608-a9**	Z1-701-c9		Z1-701-c13	
5	Fo4-SOT	Fo5-G		Fo6-G		Fo7-G	Fo7-S1	Fo8-G	Fo8-S1	Fu96-G			
	Z1-607-a1	Z1-812-a3		Z1-812-a7		Z1-813-a3	Z1-501-a1	Z1-813-a7	Z1-501-c1	Z1-701-a3			
6	Fo4-SOTH	Fo5-GH		Fo6-GH		Fo7-GH	Fo7-S1H	Fo8-GH	Fo8-S1H	Fu96-GH			
	Z1-607-a9	Z1-812-a11		Z1-812-a15		Z1-813-a11	Z1-501-a9	Z1-813-a15	Z1-501-c9	Z1-701-a11			

	04
	S4
1	4-X1
	Z1-502-a3
2	4-X2
	Z1-502-a13
3	4-X3
	Z1-502-a5
4	4-X4
	Z1-502-c5
5	4-X5
	Z1-502-c17
6	

Прикључно место на ЗКР
Connection box on DFC

Ознака спољашњег елемента
Mark of outdoor element

Намена жиле у одлазном каблу
Purpose of the wire in outgoing cable

Ознака прикључка на кабинету са EEU картицом
Mark of connector on the cabinet with EEU modul

Број пина у конектору
Pin number in connector

Шема повезивања контролера сигналних светиљки EEU AC са Завршним кабловским рамом
Plan for connecting of the controllers EEU AC for signal lanterns with the Cable distribution frame

Терминал Завршног кабловског рама:
Terminal on Cable distribution cabinet: **F1-2**

	01	02	03	04	05	06	07	08	09	10	11	12	13
1													
2													
3													
4													
5													
6													

Напомена:
Ознака прикључне клеме на Завршном кабловском раму (ЗКР) представља спој ознаке терминала, ознаке прикључног места на терминалу и редног броја пина у конектору.
Пример: F1-812-1 означава прикључну клему на ЗКР, где је F1 ознака кабинета ЗКР (кабинета пренапонске заштите), 8 ознака терминала на ЗКР, 12 ознака прикључног места конектора и 1 редни број пина у конектору

Note:
The label of connection block on the Cable Distribution Frame (CDF) is a combination of the terminal mark, the connection box mark on the terminal and the pin number in the connector.
Example: F1-812-1 denotes the connection block on the CDF, where is F1 designations of the CDF cabinet (lightning protection cabinet), 8 mark of terminal on the CDF cabinet, 12 mark of connection box on termnal and 1 pin number in the connector.

ИНЖЕЊЕРСКА КОМОРА СРБИЈЕ
Ђорђе Љ. Максимовић
дипл. инж. ел.
353 P422 17
ОВЛАШЋЕНИ ПРОЈЕКТАНТ

Пројектант / Designer:
Институт Михајло Пупин доо
Волгина 15, 11000 Београд
www.pupin.rs

Извођач / Contractor: Конзорцијум / Joint Venture:
China Railway International Co., Ltd.
Serbia Ogranak Beograd
Rajka Mišića 8, 11000 Beograd
China Communication Construction Co.Ltd.
Serbia Ogranak Beograd-Savski Venac
Paje Adamova 2, 11000 Beograd

Инвеститор / Investor:
Инфраструктура железнице Србије а.д.
Немањина 6, 11000 Београд
www.infrazs.rs

Подизвођач / Subcontractor:
CRSC International Co., LTD.
Ogranak Beograd,
Omladinskih brigada 21, 11070 Novi Beograd

Објекат / Project:
Пруга Београд - Суботица - државна граница (Келебија), ДЕОНИЦА ПРУГЕ НОВИ САД - СУБОТИЦА - ДРЖАВНА ГРАНИЦА (КЕЛЕБИЈА), у Новом Саду, Кисачу, Степановићеву, Змајеву, Врбасу, Ловћенцу, Малом Иђошу, Бачкој Тополи, Жеднику, Наумовићеву и Суботици, у катастарским општинама наведеним на насловној страни техничке документације и на катастарским парцелама према списку приложеном у Главној свесци /

Belgrade - Subotica - State border (Kelebija) railway line, SECTION NOVI SAD - SUBOTICA STATE BORDER (KELEBIJA), at Novi Sad, Kisač, Stepanovićevo, Zmajevo, Vrbas, Lovćenac, Mali Iđoš, Bačka Topola, Žednik, Naumovićevo and Subotica, in cadastral municipalities listed on the cover page of this Design, on cadastral plots listed in General Volume

Врста техничке документације / Technical documentation type:
ПИО/ABD Пројекат изведеног објекта / As-built Design

Ознака и назив дела Пројекта / Designation and name of the part of design:
5/1.2 Осигурање железничке станице Нови Сад /
Signalling/interlocking systems in Novi Sad railway station

Назив цртежа / Drawing name:
План повезивања контролера ЕЕУ на реглете кабинета за заштиту од грмљавине - Завршни кабловски рам /
Plan of connecting the EEU controllers on the terminal blocks of lightning protection cabinet - Cable distribution frame

Одговорни пројектант / Responsible designer:
Ђорђе Максимовић, дипл.инж.ел.
Број лиценце / License number: 353 P422 17

Сарадници / Associates:
Владимир Бошковић, инж.маш.
Марко Ралић, дипл.ел.инж.

Број Пројекта / Design number:	Датум / Date:	Размера / Scale:	Број цртежа / Drawing number:
TS.700.255-5/1.2	Септембар / September 2024.	-	TS.700.255-5/1.2-C18

Шема повезивања контролера сигналних светиљки EEU AC са Завршним кабловским рамом
Plan for connecting of the controllers EEU AC for signal lanterns with the Cable distribution frame

Терминал Завршног кабловског рама:
Terminal on Cable distribution cabinet: **F2-10**

01	02	03	04	05	06	07	08	09	10	11	12	13
Au93	Au93	PAu93	Au91	Au91	PAu91	Au92	Au92	PAu92	Au94	Au94	PAu94	
1 Au93-Y	1 Au93-Y2	1 PAu93-G	1 Au91-Y	1 Au91-Y2	1 PAu91-G	1 **Au92-Y**	1 Au92-Y2	1 PAu92-G	1 Au94-Y	1 Au94-Y2	1 PAu94-G	1
Z1-706-a1	Z1-706-c3	Z1-710-a5	Z1-706-a5	Z1-706-c7	Z1-710-a7	**Z1-707-a1**	Z1-707-c3	Z1-710-a1	Z1-707-a5	Z1-707-c7	Z1-710-a3	
2 Au93-YH	2 Au93-Y2H	2 PAu93-GH	2 Au91-YH	2 Au91-Y2H	2 PAu91-GH	2 **Au92-YH**	2 Au92-Y2H	2 PAu92-GH	2 Au94-YH	2 Au94-Y2H	2 PAu94-GH	2
Z1-706-a9	Z1-706-c11	Z1-710-a13	Z1-706-a13	Z1-706-c15	Z1-710-a15	**Z1-707-a9**	Z1-707-c11	Z1-710-a9	Z1-707-a13	Z1-707-c15	Z1-710-a11	
3 Au93-R	3	3 PAu93-Y	3 Au91-R	3	3 PAu91-Y	3 Au92-R	3 Au92-RI1	3 PAu92-Y	3 Au94-R	3 Au94-RI1	3 PAu94-Y	3
Z1-706-c1		Z1-710-c5	Z1-706-c5		Z1-710-c7	Z1-707-c1	Z1-608-c1	Z1-710-c1	Z1-707-c5	Z1-608-c3	Z1-710-c3	
4 Au93-RH	4	4 PAu93-YH	4 Au91-RH	4	4 PAu91-YH	4 Au92-RH	4 Au92-RI1H	4 PAu92-YH	4 Au94-RH	4 Au94-RI1H	4 PAu94-YH	4
Z1-706-c9		Z1-710-c13	Z1-706-c13		Z1-710-c15	Z1-707-c9	Z1-608-c9	Z1-710-c9	Z1-707-c13	Z1-608-c11	Z1-710-c11	
5 Au93-G	5	5	5 Au91-G	5	5	5 Au92-G	5 Au92-RI2	5	5 Au94-G	5 Au94-RI2	5	5
Z1-706-a3			Z1-706-a7			Z1-707-a3	Z1-608-a3		Z1-707-a7	Z1-608-a5		
6 Au93-GH	6	6	6 Au91-GH	6	6	6 Au92-GH	6 Au92-RI2H	6	6 Au94-GH	6 Au94-RI2H	6	6
Z1-706-a11			Z1-706-a15			Z1-707-a11	Z1-608-a11		Z1-707-a15	Z1-608-a13		

04	
S4	Прикључно место на ЗКР Connection box on DFC
1 4-X1	Ознака спољашњег елемента Mark of outdoor element
Z1-502-a3	
2 4-X2	Намена жиле у одлазном каблу Purpose of the wire in outgoing cable
Z1-502-a13	
3 4-X3	
Z1-502-a5	Ознака прикључка на кабинету са EEU картицом Mark of connector on the cabinet with EEU modul
4 4-X4	
Z1-502-c5	Број пина у конектору Pin number in connector
5 4-X5	
Z1-502-c17	
6	

Шема повезивања контролера сигналних светиљки EEU AC са Завршним кабловским рамом
Plan for connecting of the controllers EEU AC for signal lanterns with the Cable distribution frame

Терминал Завршног кабловског рама:
Terminal on Cable distribution cabinet: **F2-9**

01	02	03	04	05	06	07	08	09	10	11	12	13
Gu93	Gu93	Gu91	Gu91	Gu97	Gu97	PGu97	Gu95	Gu95	PGu95	Go1	Go1	Go1
1 Gu93-Y	1 Gu93-Y2	1 Gu91-Y	1 Gu91-Y2	1 **Gu97-Y**	1 Gu97-Y2	1 PGu97-G	1 Gu95-Y	1 Gu95-Y2	1 PGu95-G	1 **Go1-Y**	1 Go1-Y2	1 Go1-SOT
Z1-708-a1	Z1-708-c3	Z1-708-a5	Z1-708-c7	**Z1-709-a1**	Z1-709-c3	Z1-602-a5	Z1-709-a5	Z1-709-c7	Z1-602-a7	**Z1-711-a1**	Z1-711-c3	Z1-610-a5
2 Gu93-YH	2 Gu93-Y2H	2 Gu91-YH	2 Gu91-Y2H	2 **Gu97-YH**	2 Gu97-Y2H	2 PGu97-GH	2 Gu95-YH	2 Gu95-Y2H	2 PGu95-GH	2 **Go1-YH**	2 Go1-Y2H	2 Go1-SOTH
Z1-708-a9	Z1-708-c11	Z1-708-a13	Z1-708-c15	**Z1-709-a9**	Z1-709-c11	Z1-602-a13	Z1-709-a13	Z1-709-c15	Z1-602-a15	**Z1-711-a9**	Z1-711-c11	Z1-610-a13
3 Gu93-R	3	3 Gu91-R	3	3 Gu97-R	3	3 PGu97-Y	3 Gu95-R	3 Gu95-S1	3 PGu95-Y	3 Go1-R	3 Go1-RI1	3
Z1-708-c1		Z1-708-c5		Z1-709-c1		Z1-602-c5	Z1-709-c5	Z1-609-a1	Z1-602-c7	Z1-711-c1	Z1-609-c1	
4 Gu93-RH	4	4 Gu91-RH	4	4 Gu97-RH	4	4 PGu97-YH	4 Gu95-RH	4 Gu95-S1H	4 PGu95-YH	4 Go1-RH	4 Go1-RI1H	4
Z1-708-c9		Z1-708-c13		Z1-709-c9		Z1-602-c13	Z1-709-c13	Z1-609-a9	Z1-602-c15	Z1-711-c9	Z1-609-c9	
5 Gu93-G	5	5 Gu91-G	5	5 Gu97-G	5	5	5 Gu95-G	5	5	5 Go1-G	5 Go1-RI2	5
Z1-708-a3		Z1-708-a7		Z1-709-a3			Z1-709-a7			Z1-711-a3	Z1-609-a3	
6 Gu93-GH	6	6 Gu91-GH	6	6 Gu97-GH	6	6	6 Gu95-GH	6	6	6 Go1-GH	6 Go1-RI2H	6
Z1-708-a11		Z1-708-a15		Z1-709-a11			Z1-709-a15			Z1-711-a11	Z1-609-a11	

Напомена:
Ознака прикључне клеме на Завршном кабловском раму (ЗКР) представља спој ознаке терминала, ознаке прикључног места на терминалу и редног броја пина у конектору.
Пример: F1-812-1 означава прикључну клему на ЗКР, где је F1 ознака кабинета ЗКР (кабинета пренапонске заштите), 8 ознака терминала на ЗКР, 12 ознака прикључног места конектора и 1 редни број пина у конектору

Note:
The label of connection block on the Cable Distribution Frame (CDF) is a combination of the terminal mark, the connection box mark on the terminal and the pin number in the connector.
Example: F1-812-1 denotes the connection block on the CDF, where is F1 designations of the CDF cabinet (lightning protection cabinet), 8 mark of terminal on the CDF cabinet, 12 mark of connection box on termnal and 1 pin number in the connector.

ИНЖЕЊЕРСКА КОМОРА СРБИЈЕ
Ђорђе Љ. Максимовић
дипл. инж. ел.
353 P422 17
ОДГОВОРНИ ПРОЈЕКТАНТ

Пројектант / Designer:
Институт Михајло Пупин доо
Волгина 15, 11000 Београд
www.pupin.rs

Извођач / Contractor: Конзорцијум / Joint Venture:
China Railway International Co., Ltd.
Serbia Ogranak Beograd
Rajka Mišića 8, 11000 Beograd
China Communication Construction Co.Ltd.
Serbia Ogranak Beograd-Savski Venac
Paje Adamova 2, 11000 Beograd

Инвеститор / Investor:
Инфраструктура железнице Србије а.д.
Немањина 6, 11000 Београд
www.infrazs.rs

Подизвођач / Subcontractor:
CRSC International Co., LTD.
Ogranak Beograd,
Omladinskih brigada 21, 11070 Novi Beograd

Објекат / Project:
Пруга Београд - Суботица - државна граница (Келебија), ДЕОНИЦА ПРУГЕ НОВИ САД - СУБОТИЦА - ДРЖАВНА ГРАНИЦА (КЕЛЕБИЈА), у Новом Саду, Кисачу, Степановићеву, Змајеву, Врбасу, Ловћенцу, Малом Иђошу, Бачкој Тополи, Жеднику, Наумовићеву и Суботици, у катастарским општинама наведеним на насловној страни техничке документације и на катастарским парцелама према списку приложеном у Главној свесци /

Belgrade - Subotica - State border (Kelebija) railway line, SECTION NOVI SAD - SUBOTICA STATE BORDER (KELEBIJA), at Novi Sad, Kisač, Stepanovićevo, Žmajevo, Vrbas, Lovćenac, Mali Iđoš, Bačka Topola, Žednik, Naumovićevo and Subotica, in cadastral municipalities listed on the cover page of this Design, on cadastral plots listed in General Volume

Врста техничке документације / Technical documentation type:
ПИО/ABD Пројекат изведеног објекта / As-built Design

Ознака и назив дела Пројекта / Designation and name of the part of design:
5/1.2 Осигурање железничке станице Нови Сад /
Signalling/interlocking systems in Novi Sad railway station

Назив цртежа / Drawing name:
План повезивања контролера ЕЕУ на реглете кабинета за заштиту од грмљавине - Завршни кабловски рам /
Plan of connecting the EEU controllers on the terminal blocks of lightning protection cabinet - Cable distribution frame

Одговорни пројектант / Responsible designer:
Ђорђе Максимовић, дипл.инж.ел.
Број лиценце / License number: 353 P422 17

Сарадници / Associates:
Владимир Бошковић, инж.маш.
Марко Ралић, дипл.ел.инж.

Број Пројекта / Design number:	Датум / Date:	Размера / Scale:	Број цртежа / Drawing number:
TS.700.255-5/1.2	Септембар / September 2024.	-	TS.700.255-5/1.2-C18

Шема повезивања контролера сигналних светиљки EEU AC са Завршним кабловским рамом
Plan for connecting of the controllers EEU AC for signal lanterns with the Cable distribution frame

Терминал Завршног кабловског рама:
Terminal on Cable distribution cabinet: **F2-8**

	01	02	03	04	05	06	07	08	09	10	11	12	13
	Go2	Go2	Go2,ML11	Go3	Go3	Go4	Go4	**Go5**	Go5	Go5	Go6	Go6	**Go6**
1	Go2-Y	Go2-Y2	Go2-SOT	Go3-Y	Go3-Y2	Go4-Y	Go4-Y2	**Go5-Y**	Go5-Y2	Go5-SOT	Go6-Y	Go6-Y2	**Go6-SOT**
	Z1-711-a5	Z1-711-c7	Z1-611-a1	Z1-712-a1	Z1-712-c3	Z1-712-a5	Z1-712-c7	**Z1-713-a1**	Z1-713-c3	Z1-611-c3	Z1-713-a5	Z1-713-c7	**Z1-612-a1**
2	Go2-YH	Go2-Y2H	Go2-SOTH	Go3-YH	Go3-Y2H	Go4-YH	Go4-Y2H	**Go5-YH**	Go5-Y2H	Go5-SOTH	Go6-YH	Go6-Y2H	**Go6-SOTH**
	Z1-711-a13	Z1-711-c15	Z1-611-a9	Z1-712-a9	Z1-712-c11	Z1-712-a13	Z1-712-c15	**Z1-713-a9**	Z1-713-c11	Z1-611-c11	Z1-713-a13	Z1-713-c15	**Z1-612-a9**
3	Go2-R	Go2-RI1		Go3-R	Go3-SOT	Go4-R	Go4-SOT	Go5-R	Go5-RI1		Go6-R	Go6-RI1	
	Z1-711-c5	Z1-609-c3		Z1-712-c1	Z1-611-c1	Z1-712-c5	Z1-611-a3	Z1-713-c1	**Z1-610-a1**		Z1-713-c5	Z1-610-a3	
4	Go2-RH	Go2-RI1H		Go3-RH	Go3-SOTH	Go4-RH	Go4-SOTH	Go5-RH	Go5-RI1H		Go6-RH	Go6-RI1H	
	Z1-711-c13	Z1-609-c11		Z1-712-c9	Z1-611-c9	Z1-712-c13	Z1-611-a11	Z1-713-c9	**Z1-610-a9**		Z1-713-c13	Z1-610-a11	
5	Go2-G	Go2-RI2		Go3-G		Go4-G		Go5-G	Go5-RI2		Go6-G	Go6-RI2	
	Z1-711-a7	Z1-609-a5		Z1-712-a3		Z1-712-a7		Z1-713-a3	Z1-610-c1		Z1-713-a7	Z1-610-c3	
6	Go2-GH	Go2-RI2H		Go3-GH		Go4-GH		Go5-GH	Go5-RI2H		Go6-GH	Go6-RI2H	
	Z1-711-a15	Z1-609-a13		Z1-712-a11		Z1-712-a15		Z1-713-a11	Z1-610-c9		Z1-713-a15	Z1-610-c11	

	04
	S4
1	4-X1
	Z1-502-a3
2	4-X2
	Z1-502-a13
3	4-X3
	Z1-502-a5
4	4-X4
	Z1-502-c5
5	4-X5
	Z1-502-c17
6	

Прикључно место на ЗКР
Connection box on DFC

Ознака спољашњег елемента
Mark of outdoor element

Намена жиле у одлазном каблу
Purpose of the wire in outgoing cable

Ознака прикључка на кабинету са EEU картицом
Mark of connector on the cabinet with EEU modul

Број пина у конектору
Pin number in connector

Шема повезивања контролера сигналних светиљки EEU AC са Завршним кабловским рамом
Plan for connecting of the controllers EEU AC for signal lanterns with the Cable distribution frame

Терминал Завршног кабловског рама:
Terminal on Cable distribution cabinet: **F2-7**

	01	02	03	04	05	06	07	08	09	10	11	12	13
	Go9	Go9	Go10	Go10	**Go11**	Go11	GKL6,MP1	GKL6,MD4	MP5,MP7	MP7,MP9	MD12,ML12	MD12,ML14	MD14,ML11
1	Go9-Y	Go9-Y2	Go10-Y	Go10-Y2	**Go11-Y**	Go11-Y2	MP1-R	GKL6-W	MP5-R	MP7-W	ML12-R	MD12-W	MD14-R
	Z1-601-a1	Z1-601-c3	Z1-601-a5	Z1-601-c7	**Z1-602-a1**	Z1-602-c3	Z1-702-a1	Z1-702-c3	Z1-702-a7	Z1-703-c1	Z1-703-a5	Z1-703-c7	Z1-704-a3
2	Go9-YH	Go9-Y2H	Go10-YH	Go10-Y2H	**Go11-YH**	Go11-Y2H	MP1-RH	GKL6-WH	MP5-RH	MP7-WH	ML12-RH	MD12-WH	MD14-RH
	Z1-601-a9	Z1-601-c11	Z1-601-a13	Z1-601-c15	**Z1-602-a9**	Z1-602-c11	Z1-702-a9	Z1-702-c11	Z1-702-a15	Z1-703-c9	Z1-703-a13	Z1-703-c15	Z1-704-a11
3	Go9-R	Go9-SOT	Go10-R	Go10-SOT	Go11-R	Go11-SOT	MP1-W	MD4-R	MP5-W	MP9-R	ML12-W	ML14-R	MD14-W
	Z1-601-c1	Z1-612-c1	Z1-601-c5	Z1-612-a3	Z1-602-c1	Z1-612-c3	Z1-702-c1	Z1-702-a5	Z1-702-c7	Z1-703-a3	Z1-703-c5	Z1-704-a1	Z1-704-c3
4	Go9-RH	Go9-SOTH	Go10-RH	Go10-SOTH	Go11-RH	Go11-SOTH	MP1-WH	MD4-RH	MP5-WH	MP9-RH	ML12-WH	ML14-RH	MD14-WH
	Z1-601-c9	Z1-612-c9	Z1-601-c13	Z1-612-a11	Z1-602-c9	Z1-612-c11	Z1-702-c9	Z1-702-a13	Z1-702-c15	Z1-703-a11	Z1-703-c13	Z1-704-a9	Z1-704-c11
5	Go9-G	Go9-S1	Go10-G	Go10-S1	Go11-G		GKL6-R	MD4-W	**MP7-R**	MP9-W	MD12-R	ML14-W	ML11-R
	Z1-601-a3	Z1-501-a3	Z1-601-a7	Z1-501-c3	Z1-602-a3		Z1-702-a3	Z1-702-c5	**Z1-703-a1**	Z1-703-c3	Z1-703-a7	Z1-704-c1	Z1-704-a5
6	Go9-GH	Go9-S1H	Go10-GH	Go10-S1H	Go11-GH		GKL6-RH	MD4-WH	**MP7-RH**	MP9-WH	MD12-RH	ML14-WH	ML11-RH
	Z1-601-a11	Z1-501-a11	Z1-601-a15	Z1-501-c11	Z1-602-a11		Z1-702-a11	Z1-702-c13	**Z1-703-a9**	Z1-703-c11	Z1-703-a15	Z1-704-c9	Z1-704-a13

Напомена:
Ознака прикључне клеме на Завршном кабловском раму (ЗКР) представља спој ознаке терминала, ознаке прикључног места на терминалу и редног броја пина у конектору.
Пример: F1-812-1 означава прикључну клему на ЗКР, где је F1 ознака кабинета ЗКР (кабинета пренапонске заштите), 8 ознака терминала на ЗКР, 12 ознака прикључног места конектора и 1 редни број пина у конектору

Note:
The label of connection block on the Cable Distribution Frame (CDF) is a combination of the terminal mark, the connection box mark on the terminal and the pin number in the connector.
Example: F1-812-1 denotes the connection block on the CDF, where is F1 designations of the CDF cabinet (lightning protection cabinet), 8 mark of terminal on the CDF cabinet, 12 mark of connection box on termnal and 1 pin number in the connector.

ИНЖЕЊЕРСКА КОМОРА СРБИЈЕ
Ђорђе Љ. Максимовић
дипл. инж. ел.
353 P422 17
ОДГОВОРНИ ПРОЈЕКТАНТ

Пројектант / Designer:
Институт Михајло Пупин доо
Волгина 15, 11000 Београд
www.pupin.rs

Извођач / Contractor: Конзорцијум / Joint Venture:
China Railway International Co., Ltd.
Serbia Ogranak Beograd
Rajka Mišića 8, 11000 Beograd
China Communication Construction Co.Ltd.
Serbia Ogranak Beograd-Savski Venac
Paje Adamova 2, 11000 Beograd

Инвеститор / Investor:
Инфраструктура железнице Србије а.д.
Немањина 6, 11000 Београд
www.infrazs.rs

Подизвођач / Subcontractor:
CRSC International Co., LTD.
Ogranak Beograd,
Omladinskih brigada 21, 11070 Novi Beograd

Објекат / Project:
Пруга Београд - Суботица - државна граница (Келебија), ДЕОНИЦА ПРУГЕ НОВИ САД - СУБОТИЦА - ДРЖАВНА ГРАНИЦА (КЕЛЕБИЈА), у Новом Саду, Кисачу, Степановићеву, Змајеву, Врбасу, Ловћенцу, Малом Иђошу, Бачкој Тополи, Жеднику, Наумовићеву и Суботици, у катастарским општинама наведеним на насловној страни техничке документације и на катастарским парцелама према списку приложеном у Главној свесци /

Belgrade - Subotica - State border (Kelebija) railway line, SECTION NOVI SAD - SUBOTICA STATE BORDER (KELEBIJA), at Novi Sad, Kisač, Stepanovićevo, Žmajevo, Vrbas, Lovćenac, Mali Iđoš, Bačka Topola, Žednik, Naumovićevo and Subotica, in cadastral municipalities listed on the cover page of this Design, on cadastral plots listed in General Volume

Врста техничке документације / Technical documentation type:
ПИО/ABD Пројекат изведеног објекта / As-built Design

Ознака и назив дела Пројекта / Designation and name of the part of design:
5/1.2 Осигурање железничке станице Нови Сад /
Signalling/interlocking systems in Novi Sad railway station

Назив цртежа / Drawing name:
План повезивања контролера EEU на реглете кабинета за заштиту од грмљавине - Завршни кабловски рам /
Plan of connecting the EEU controllers on the terminal blocks of lightning protection cabinet - Cable distribution frame

Одговорни пројектант / Responsible designer:
Ђорђе Максимовић, дипл.инж.ел.
Број лиценце / License number: 353 P422 17

Сарадници / Associates:
Владимир Бошковић, инж.маш.
Марко Ралић, дипл.ел.инж.

Број Пројекта / Design number:	Датум / Date:	Размера / Scale:	Број цртежа / Drawing number:
TS.700.255-5/1.2	Септембар / September 2024.	-	TS.700.255-5/1.2-C18

Шема повезивања контролера сигналних светиљки EEU AC са Завршним кабловским рамом
Plan for connecting of the controllers EEU AC for signal lanterns with the Cable distribution frame

Терминал Завршног кабловског рама:
Terminal on Cable distribution cabinet: **F2-6**

	01	02	03	04	05	06	07	08	09	10	11	12	13
	ML11,MD11	MD10,GKD13	GKD13,GKD4T	MD20,MP25	MP15,MP25	ML19,MD18	MD18,ML18	ML2,MD16	MD16,ML16	MD17			
1	ML11-W	MD10-R	GKD13-W	MD20-R	MP25-W	ML19-R	MD18-W	ML2-R	ML16-W	MD17-R	1	1	1
	Z1-704-c5	**Z1-705-a1**	Z1-705-c3	Z1-603-a3	Z1-603-c5	**Z1-604-a1**	Z1-604-c3	**Z1-613-a1**	Z1-613-c3	Z1-613-a7			
2	ML11-WH	MD10-RH	GKD13-WH	MD20-RH	MP25-WH	ML19-RH	MD18-WH	ML2-RH	ML16-WH	MD17-RH	2	2	2
	Z1-704-c13	**Z1-705-a9**	Z1-705-c11	Z1-603-a11	Z1-603-c13	**Z1-604-a9**	Z1-604-c11	**Z1-613-a9**	Z1-613-c11	Z1-613-a15			
3	MD11-R	MD10-W	GKD4T-R	MD20-W	MP15-R	ML19-W	ML18-R	ML2-W	MD16-R	MD17-W	3	3	3
	Z1-704-a7	Z1-705-c1	Z1-603-a1	Z1-603-c3	Z1-603-a7	Z1-604-c1	Z1-604-a5	Z1-613-c1	Z1-613-a5	Z1-613-c7			
4	MD11-RH	MD10-WH	GKD4T-RH	MD20-WH	MP15-RH	ML19-WH	ML18-RH	ML2-WH	MD16-RH	MD17-WH	4	4	4
	Z1-704-a15	Z1-705-c9	Z1-603-a9	Z1-603-c11	Z1-603-a15	Z1-604-c9	Z1-604-a13	Z1-613-c9	Z1-613-a13	Z1-613-c15			
5	MD11-W	GKD13-R	GKD4T-W	MP25-R	MP15-W	MD18-R	ML18-W	ML16-R	MD16-W		5	5	5
	Z1-704-c7	Z1-705-a3	Z1-603-c1	Z1-603-a5	Z1-603-c7	Z1-604-a3	Z1-604-c5	Z1-613-a3	Z1-613-c5				
6	**MD11-WH**	GKD13-RH	GKD4T-WH	MP25-RH	MP15-WH	MD18-RH	ML18-WH	ML16-RH	MD16-WH		6	6	6
	Z1-704-c15	Z1-705-a11	Z1-603-c9	Z1-603-a13	Z1-603-c15	Z1-604-a11	Z1-604-c13	Z1-613-a11	Z1-613-c13				

04	
S4	
1	4-X1
	Z1-502-a3
2	4-X2
	Z1-502-a13
3	4-X3
	Z1-502-a5
4	4-X4
	Z1-502-c5
5	4-X5
	Z1-502-c17
6	

Прикључно место на ЗКР
Connection box on DFC

Ознака спољашњег елемента
Mark of outdoor element

Намена жиле у одлазном каблу
Purpose of the wire in outgoing cable

Ознака прикључка на кабинету са EEU картицом
Mark of connector on the cabinet with EEU modul

Број пина у конектору
Pin number in connector

Шема повезивања контролера бројача осовина са Завршним кабловским рамом
Plan for connecting of the axle counter controllers with the Cable distribution frame

Терминал Завршног кабловског рама:
Terminal on Cable distribution cabinet: **F2-5**

	01	02	03	04	05	06	07	08	09	10	11	12	13
	B.O.1,B.O.2	B.O.2,B.O.3	B.O.4,B.O.5	B.O.5,B.O.6	B.O.7,B.O.8	B.O.8,B.O.9	B.O.10,B.O.11	B.O.11,B.O.12	B.O.13,B.O.14	B.O.14,B.O.15	B.O.16,B.O.17	B.O.17,B.O.18	B.O.19,B.O.20
1	B.O.1-S. E1	B.O.2-P. E3-V	B.O.4-S. E1	B.O.5-P. E3-V	B.O.7-S. E1	B.O.8-P. E3-V	B.O.10-S. E1	B.O.11-P. E3-V	B.O.13-S. E1	B.O.14-P. E3-V	B.O.16-S. E1	B.O.17-P. E3-V	B.O.19-S. E1
	BSI-B.O.1-E1	BSI-B.O.2-E3	BSI-B.O.4-E1	BSI-B.O.5-E3	BSI-B.O.7-E1	BSI-B.O.8-E3	BSI-B.O.10-E1	BSI-B.O.11-E3	BSI-B.O.13-E1	BSI-B.O.14-E3	BSI-B.O.16-E1	BSI-B.O.17-E3	BSI-B.O.19-E1
2	B.O.1-S. E2	B.O.2-P. E4-G	B.O.4-S. E2	B.O.5-P. E4-G	B.O.7-S. E2	B.O.8-P. E4-G	B.O.10-S. E2	B.O.11-P. E4-G	B.O.13-S. E2	B.O.14-P. E4-G	B.O.16-S. E2	B.O.17-P. E4-G	B.O.19-S. E2
	BSI-B.O.1-E2	BSI-B.O.2-E4	BSI-B.O.4-E2	BSI-B.O.5-E4	BSI-B.O.7-E2	BSI-B.O.8-E4	BSI-B.O.10-E2	BSI-B.O.11-E4	BSI-B.O.13-E2	BSI-B.O.14-E4	BSI-B.O.16-E2	BSI-B.O.17-E4	BSI-B.O.19-E2
3	B.O.1-P. E3-V	B.O.3-S. E1	B.O.4-P. E3-V	B.O.6-S. E1	B.O.7-P. E3-V	B.O.9-S. E1	B.O.10-P. E3-V	B.O.12-S. E1	B.O.13-P. E3-V	B.O.15-S. E1	B.O.16-P. E3-V	B.O.18-S. E1	B.O.19-P. E3-V
	BSI-B.O.1-E3	BSI-B.O.3-E1	BSI-B.O.4-E3	BSI-B.O.6-E1	BSI-B.O.7-E3	BSI-B.O.9-E1	BSI-B.O.10-E3	BSI-B.O.12-E1	BSI-B.O.13-E3	BSI-B.O.15-E1	BSI-B.O.16-E3	BSI-B.O.18-E1	BSI-B.O.19-E3
4	B.O.1-P. E4-G	B.O.3-S. E2	B.O.4-P. E4-G	B.O.6-S. E2	B.O.7-P. E4-G	B.O.9-S. E2	B.O.10-P. E4-G	B.O.12-S. E2	B.O.13-P. E4-G	B.O.15-S. E2	B.O.16-P. E4-G	B.O.18-S. E2	B.O.19-P. E4-G
	BSI-B.O.1-E4	BSI-B.O.3-E2	BSI-B.O.4-E4	BSI-B.O.6-E2	BSI-B.O.7-E4	BSI-B.O.9-E2	BSI-B.O.10-E4	BSI-B.O.12-E2	BSI-B.O.13-E4	BSI-B.O.15-E2	BSI-B.O.16-E4	BSI-B.O.18-E2	BSI-B.O.19-E4
5	B.O.2-S. E1	B.O.3-P. E3-V	B.O.5-S. E1	B.O.6-P. E3-V	B.O.8-S. E1	B.O.9-P. E3-V	B.O.11-S. E1	B.O.12-P. E3-V	B.O.14-S. E1	B.O.15-P. E3-V	B.O.17-S. E1	B.O.18-P. E3-V	B.O.20-S. E1
	BSI-B.O.2-E1	BSI-B.O.3-E3	BSI-B.O.5-E1	BSI-B.O.6-E3	BSI-B.O.8-E1	BSI-B.O.9-E3	BSI-B.O.11-E1	BSI-B.O.12-E3	BSI-B.O.14-E1	BSI-B.O.15-E3	BSI-B.O.17-E1	BSI-B.O.18-E3	BSI-B.O.20-E1
6	B.O.2-S. E2	B.O.3-P. E4-G	B.O.5-S. E2	B.O.6-P. E4-G	B.O.8-S. E2	B.O.9-P. E4-G	B.O.11-S. E2	B.O.12-P. E4-G	B.O.14-S. E2	B.O.15-P. E4-G	B.O.17-S. E2	B.O.18-P. E4-G	B.O.20-S. E2
	BSI-B.O.2-E2	BSI-B.O.3-E4	BSI-B.O.5-E2	BSI-B.O.6-E4	BSI-B.O.8-E2	BSI-B.O.9-E4	BSI-B.O.11-E2	BSI-B.O.12-E4	BSI-B.O.14-E2	BSI-B.O.15-E4	BSI-B.O.17-E2	BSI-B.O.18-E4	BSI-B.O.20-E2

Напомена:
Ознака прикључне клеме на Завршном кабловском раму (ЗКР) представља спој ознаке терминала, ознаке прикључног места на терминалу и редног броја пина у конектору.
Пример: F1-812-1 означава прикључну клему на ЗКР, где је F1 ознака кабинета ЗКР (кабинета пренапонске заштите), 8 ознака терминала на ЗКР, 12 ознака прикључног места конектора и 1 редни број пина у конектору

Note:
The label of connection block on the Cable Distribution Frame (CDF) is a combination of the terminal mark, the connection box mark on the terminal and the pin number in the connector.
Example: F1-812-1 denotes the connection block on the CDF, where is F1 designations of the CDF cabinet (lightning protection cabinet), 8 mark of terminal on the CDF cabinet, 12 mark of connection box on termnal and 1 pin number in the connector.

ИНЖЕЊЕРСКА КОМОРА СРБИЈЕ
Ђорђе Љ. Максимовић
дипл. инж. ел.
353 P422 17
ОДГОВОРНИ ПРОЈЕКТАНТ

Лист: 07 од 12
Sheet: 07 of 12

Пројектант / Designer:
Институт Михајло Пупин доо
Волгина 15, 11000 Београд
www.pupin.rs

Извођач / Contractor: Конзорцијум / Joint Venture:
China Railway International Co., Ltd.
Serbia Ogranak Beograd
Rajka Mišića 8, 11000 Beograd
China Communication Construction Co.Ltd.
Serbia Ogranak Beograd-Savski Venac
Paje Adamova 2, 11000 Beograd

Инвеститор / Investor:
Инфраструктура железнице Србије а.д.
Немањина 6, 11000 Београд
www.infrazs.rs

Подизвођач / Subcontractor:
CRSC International Co., LTD.
Ogranak Beograd,
Omladinskih brigada 21, 11070 Novi Beograd

Објекат / Project:
Пруга Београд - Суботица - државна граница (Келебија), ДЕОНИЦА ПРУГЕ НОВИ САД - СУБОТИЦА - ДРЖАВНА ГРАНИЦА (КЕЛЕБИЈА), у Новом Саду, Кисачу, Степановићеву, Змајеву, Врбасу, Ловћенцу, Малом Иђошу, Бачкој Тополи, Жеднику, Наумовићеву и Суботици, у катастарским општинама наведеним на насловној страни техничке документације и на катастарским парцелама према списку приложеном у Главној свесци /

Belgrade - Subotica - State border (Kelebija) railway line, SECTION NOVI SAD - SUBOTICA STATE BORDER (KELEBIJA), at Novi Sad, Kisač, Stepanovićevo, Zmajevo, Vrbas, Lovćenac, Mali Iđoš, Bačka Topola, Žednik, Naumovićevo and Subotica, in cadastral municipalities listed on the cover page of this Design, on cadastral plots listed in General Volume

Врста техничке документације / Technical documentation type:
ПИО/ABD Пројекат изведеног објекта / As-built Design

Ознака и назив дела Пројекта / Designation and name of the part of design:
5/1.2 Осигурање железничке станице Нови Сад /
Signalling/interlocking systems in Novi Sad railway station

Назив цртежа / Drawing name:
План повезивања контролера EEU на реглете кабинета за заштиту од грмљавине - Завршни кабловски рам /
Plan of connecting the EEU controllers on the terminal blocks of lightning protection cabinet - Cable distribution frame

Одговорни пројектант / Responsible designer:
Ђорђе Максимовић, дипл.инж.ел.
Број лиценце / License number: 353 P422 17

Сарадници / Associates:
Владимир Бошковић, инж.маш.
Марко Ралић, дипл.ел.инж.

Број Пројекта / Design number:	Датум / Date:	Размера / Scale:	Број цртежа / Drawing number:
TS.700.255-5/1.2	Септембар / September 2024.	-	TS.700.255-5/1.2-C18

Шема повезивања контролера бројача осовина са Завршним кабловским рамом
Plan for connecting of the axle counter controllers with the Cable distribution frame

Терминал Завршног кабловског рама:
Terminal on Cable distribution cabinet: **F2-4**

	01	02	03	04	05	06	07	08	09	10	11	12	13
	B.O.20,B.O.21	B.O.22,B.O.23	B.O.23,B.O.24	B.O.25,B.O.26	B.O.26,B.O.27	B.O.28,B.O.29	B.O.29,B.O.30	B.O.31,B.O.32	B.O.32,B.O.33	B.O.34,B.O.35	B.O.35,B.O.36	B.O.37,B.O.38	B.O.38,B.O.39
1	B.O.20-P. E3-V	B.O.22-S. E1	B.O.23-P. E3-V	B.O.25-S. E1	B.O.26-P. E3-V	B.O.28-S. E1	B.O.29-P. E3-V	B.O.31-S. E1	B.O.32-P. E3-V	B.O.34-S. E1	B.O.35-P. E3-V	B.O.37-S. E1	B.O.38-P. E3-V
	BSI-B.O.20-E3	BSI-B.O.22-E1	BSI-B.O.23-E3	BSI-B.O.25-E1	BSI-B.O.26-E3	BSI-B.O.28-E1	BSI-B.O.29-E3	BSI-B.O.31-E1	BSI-B.O.32-E3	BSI-B.O.34-E1	BSI-B.O.35-E3	BSI-B.O.37-E1	BSI-B.O.38-E3
2	B.O.20-P. E4-G	B.O.22-S. E2	B.O.23-P. E4-G	B.O.25-S. E2	B.O.26-P. E4-G	B.O.28-S. E2	B.O.29-P. E4-G	B.O.31-S. E2	B.O.32-P. E4-G	B.O.34-S. E2	B.O.35-P. E4-G	B.O.37-S. E2	B.O.38-P. E4-G
	BSI-B.O.20-E4	BSI-B.O.22-E2	BSI-B.O.23-E4	BSI-B.O.25-E2	BSI-B.O.26-E4	BSI-B.O.28-E2	BSI-B.O.29-E4	BSI-B.O.31-E2	BSI-B.O.32-E4	BSI-B.O.34-E2	BSI-B.O.35-E4	BSI-B.O.37-E2	BSI-B.O.38-E4
3	B.O.21-S. E1	B.O.22-P. E3-V	B.O.24-S. E1	B.O.25-P. E3-V	B.O.27-S. E1	B.O.28-P. E3-V	B.O.30-S. E1	B.O.31-P. E3-V	B.O.33-S. E1	B.O.34-P. E3-V	B.O.36-S. E1	B.O.37-P. E3-V	B.O.39-S. E1
	BSI-B.O.21-E1	BSI-B.O.22-E3	BSI-B.O.24-E1	BSI-B.O.25-E3	BSI-B.O.27-E1	BSI-B.O.28-E3	BSI-B.O.30-E1	BSI-B.O.31-E3	BSI-B.O.33-E1	BSI-B.O.34-E3	BSI-B.O.36-E1	BSI-B.O.37-E3	BSI-B.O.39-E1
4	B.O.21-S. E2	B.O.22-P. E4-G	B.O.24-S. E2	B.O.25-P. E4-G	B.O.27-S. E2	B.O.28-P. E4-G	B.O.30-S. E2	B.O.31-P. E4-G	B.O.33-S. E2	B.O.34-P. E4-G	B.O.36-S. E2	B.O.37-P. E4-G	B.O.39-S. E2
	BSI-B.O.21-E2	BSI-B.O.22-E4	BSI-B.O.24-E2	BSI-B.O.25-E4	BSI-B.O.27-E2	BSI-B.O.28-E4	BSI-B.O.30-E2	BSI-B.O.31-E4	BSI-B.O.33-E2	BSI-B.O.34-E4	BSI-B.O.36-E2	BSI-B.O.37-E4	BSI-B.O.39-E2
5	B.O.21-P. E3-V	B.O.23-S. E1	B.O.24-P. E3-V	B.O.26-S. E1	B.O.27-P. E3-V	B.O.29-S. E1	B.O.30-P. E3-V	B.O.32-S. E1	B.O.33-P. E3-V	B.O.35-S. E1	B.O.36-P. E3-V	B.O.38-S. E1	B.O.39-P. E3-V
	BSI-B.O.21-E3	BSI-B.O.23-E1	BSI-B.O.24-E3	BSI-B.O.26-E1	BSI-B.O.27-E3	BSI-B.O.29-E1	BSI-B.O.30-E3	BSI-B.O.32-E1	BSI-B.O.33-E3	BSI-B.O.35-E1	BSI-B.O.36-E3	BSI-B.O.38-E1	BSI-B.O.39-E3
6	B.O.21-P. E4-G	B.O.23-S. E2	B.O.24-P. E4-G	B.O.26-S. E2	B.O.27-P. E4-G	B.O.29-S. E2	B.O.30-P. E4-G	B.O.32-S. E2	B.O.33-P. E4-G	B.O.35-S. E2	B.O.36-P. E4-G	B.O.38-S. E2	B.O.39-P. E4-G
	BSI-B.O.21-E4	BSI-B.O.23-E2	BSI-B.O.24-E4	BSI-B.O.26-E2	BSI-B.O.27-E4	BSI-B.O.29-E2	BSI-B.O.30-E4	BSI-B.O.32-E2	BSI-B.O.33-E4	BSI-B.O.35-E2	BSI-B.O.36-E4	BSI-B.O.38-E2	BSI-B.O.39-E4

	04
	S4
1	4-X1
	Z1-502-a3
2	4-X2
	Z1-502-a13
3	4-X3
	Z1-502-a5
4	4-X4
	Z1-502-c5
5	4-X5
	Z1-502-c17
6	

Прикључно место на ЗКР
Connection box on DFC

Ознака спољашњег елемента
Mark of outdoor element

Намена жиле у одлазном каблу
Purpose of the wire in outgoing cable

Ознака прикључка на кабинету са ЕЕУ картицом
Mark of connector on the cabinet with EEU modul

Број пина у конектору
Pin number in connector

Шема повезивања контролера бројача осовина са Завршним кабловским рамом
Plan for connecting of the axle counter controllers with the Cable distribution frame

Терминал Завршног кабловског рама:
Terminal on Cable distribution cabinet: **F2-3**

	01	02	03	04	05	06	07	08	09	10	11	12	13
	B.O.40,B.O.41	B.O.41,B.O.42	B.O.43,B.O.44	B.O.44,B.O.45	B.O.46,B.O.47	B.O.47,B.O.48	B.O.49,B.O.50	B.O.50,B.O.51	B.O.52,B.O.53	B.O.53,B.O.54	B.O.55,B.O.56	B.O.56,B.O.57	B.O.58,B.O.59
1	B.O.40-S. E1	B.O.41-P. E3-V	B.O.43-S. E1	B.O.44-P. E3-V	B.O.46-S. E1	B.O.47-P. E3-V	B.O.49-S. E1	B.O.50-P. E3-V	B.O.52-S. E1	B.O.53-P. E3-V	B.O.55-S. E1	B.O.56-P. E3-V	B.O.58-S. E1
	BSI-B.O.40-E1	BSI-B.O.41-E3	BSI-B.O.43-E1	BSI-B.O.44-E3	BSI-B.O.46-E1	BSI-B.O.47-E3	BSI-B.O.49-E1	BSI-B.O.50-E3	BSI-B.O.52-E1	BSI-B.O.53-E3	BSI-B.O.55-E1	BSI-B.O.56-E3	BSI-B.O.58-E1
2	B.O.40-S. E2	B.O.41-P. E4-G	B.O.43-S. E2	B.O.44-P. E4-G	B.O.46-S. E2	B.O.47-P. E4-G	B.O.49-S. E2	B.O.50-P. E4-G	B.O.52-S. E2	B.O.53-P. E4-G	B.O.55-S. E2	B.O.56-P. E4-G	B.O.58-S. E2
	BSI-B.O.40-E2	BSI-B.O.41-E4	BSI-B.O.43-E2	BSI-B.O.44-E4	BSI-B.O.46-E2	BSI-B.O.47-E4	BSI-B.O.49-E2	BSI-B.O.50-E4	BSI-B.O.52-E2	BSI-B.O.53-E4	BSI-B.O.55-E2	BSI-B.O.56-E4	BSI-B.O.58-E2
3	B.O.40-P. E3-V	B.O.42-S. E1	B.O.43-P. E3-V	B.O.45-S. E1	B.O.46-P. E3-V	B.O.48-S. E1	B.O.49-P. E3-V	B.O.51-S. E1	B.O.52-P. E3-V	B.O.54-S. E1	B.O.55-P. E3-V	B.O.57-S. E1	B.O.58-P. E3-V
	BSI-B.O.40-E3	BSI-B.O.42-E1	BSI-B.O.43-E3	BSI-B.O.45-E1	BSI-B.O.46-E3	BSI-B.O.48-E1	BSI-B.O.49-E3	BSI-B.O.51-E1	BSI-B.O.52-E3	BSI-B.O.54-E1	BSI-B.O.55-E3	BSI-B.O.57-E1	BSI-B.O.58-E3
4	B.O.40-P. E4-G	B.O.42-S. E2	B.O.43-P. E4-G	B.O.45-S. E2	B.O.46-P. E4-G	B.O.48-S. E2	B.O.49-P. E4-G	B.O.51-S. E2	B.O.52-P. E4-G	B.O.54-S. E2	B.O.55-P. E4-G	B.O.57-S. E2	B.O.58-P. E4-G
	BSI-B.O.40-E4	BSI-B.O.42-E2	BSI-B.O.43-E4	BSI-B.O.45-E2	BSI-B.O.46-E4	BSI-B.O.48-E2	BSI-B.O.49-E4	BSI-B.O.51-E2	BSI-B.O.52-E4	BSI-B.O.54-E2	BSI-B.O.55-E4	BSI-B.O.57-E2	BSI-B.O.58-E4
5	B.O.41-S. E1	B.O.42-P. E3-V	B.O.44-S. E1	B.O.45-P. E3-V	B.O.47-S. E1	B.O.48-P. E3-V	B.O.50-S. E1	B.O.51-P. E3-V	B.O.53-S. E1	B.O.54-P. E3-V	B.O.56-S. E1	B.O.57-P. E3-V	B.O.59-S. E1
	BSI-B.O.41-E1	BSI-B.O.42-E3	BSI-B.O.44-E1	BSI-B.O.45-E3	BSI-B.O.47-E1	BSI-B.O.48-E3	BSI-B.O.50-E1	BSI-B.O.51-E3	BSI-B.O.53-E1	BSI-B.O.54-E3	BSI-B.O.56-E1	BSI-B.O.57-E3	BSI-B.O.59-E1
6	B.O.41-S. E2	B.O.42-P. E4-G	B.O.44-S. E2	B.O.45-P. E4-G	B.O.47-S. E2	B.O.48-P. E4-G	B.O.50-S. E2	B.O.51-P. E4-G	B.O.53-S. E2	B.O.54-P. E4-G	B.O.56-S. E2	B.O.57-P. E4-G	B.O.59-S. E2
	BSI-B.O.41-E2	BSI-B.O.42-E4	BSI-B.O.44-E2	BSI-B.O.45-E4	BSI-B.O.47-E2	BSI-B.O.48-E4	BSI-B.O.50-E2	BSI-B.O.51-E4	BSI-B.O.53-E2	BSI-B.O.54-E4	BSI-B.O.56-E2	BSI-B.O.57-E4	BSI-B.O.59-E2

Напомена:
Ознака прикључне клеме на Завршном кабловском раму (ЗКР) представља спој ознаке терминала, ознаке прикључног места на терминалу и редног броја пина у конектору.
Пример: F1-812-1 означава прикључну клему на ЗКР, где је F1 ознака кабинета ЗКР (кабинета пренапонске заштите), 8 ознака терминала на ЗКР, 12 ознака прикључног места конектора и 1 редни број пина у конектору

Note:
The label of connection block on the Cable Distribution Frame (CDF) is a combination of the terminal mark, the connection box mark on the terminal and the pin number in the connector.
Example: F1-812-1 denotes the connection block on the CDF, where is F1 designations of the CDF cabinet (lightning protection cabinet), 8 mark of terminal on the CDF cabinet, 12 mark of connection box on termnal and 1 pin number in the connector.

ИНЖЕЊЕРСКА КОМОРА СРБИЈЕ
Ђорђе Љ. Максимовић
дипл. инж. ел.
353 Р422 17
ОДГОВОРНИ ПРОЈЕКТАНТ

Пројектант / Designer:
Институт Михајло Пупин доо
Волгина 15, 11000 Београд
www.pupin.ru

Извођач / Contractor: Конзорцијум / Joint Venture:
China Railway International Co., Ltd.
Serbia Ogranak Beograd
Rajka Mišića 8, 11000 Beograd
China Communication Construction Co.Ltd.
Serbia Ogranak Beograd-Savski Venac
Paje Adamova 2, 11000 Beograd

Инвеститор / Investor:
Инфраструктура железнице Србије а.д.
Немањина 6, 11000 Београд
www.infrazs.rs

Подизвођач / Subcontractor:
CRSC International Co., LTD.
Ogranak Beograd,
Omladinskih brigada 21, 11070 Novi Beograd

Објекат / Project:
Пруга Београд - Суботица - државна граница (Келебија), ДЕОНИЦА ПРУГЕ НОВИ САД - СУБОТИЦА - ДРЖАВНА ГРАНИЦА (КЕЛЕБИЈА), у Новом Саду, Кисачу, Степановићеву, Змајеву, Врбасу, Ловћенцу, Малом Иђошу, Бачкој Тополи, Жеднику, Наумовићеву и Суботици, у катастарским општинама наведеним на насловној страни техничке документације и на катастарским парцелама према списку приложеном у Главној свесци /

Belgrade - Subotica - State border (Kelebija) railway line, SECTION NOVI SAD - SUBOTICA STATE BORDER (KELEBIJA), at Novi Sad, Kisač, Stepanovićevo, Žmajevo, Vrbas, Lovćenac, Mali Iđoš, Bačka Topola, Žednik, Naumovićevo and Subotica, in cadastral municipalities listed on the cover page of this Design, on cadastral plots listed in General Volume

Врста техничке документације / Technical documentation type:
ПИО/ABD Пројекат изведеног објекта / As-built Design

Ознака и назив дела Пројекта / Designation and name of the part of design:
5/1.2 Осигурање железничке станице Нови Сад /
Signalling/interlocking systems in Novi Sad railway station

Назив цртежа / Drawing name:
План повезивања контролера ЕЕУ на реглете кабинета за заштиту од грмљавине - Завршни кабловски рам /
Plan of connecting the EEU controllers on the terminal blocks of lightning protection cabinet - Cable distribution frame

Одговорни пројектант / Responsible designer:
Ђорђе Максимовић, дипл.инж.ел.
Број лиценце / License number: 353 Р422 17

Сарадници / Associates:
Владимир Бошковић, инж.маш.
Марко Ралић, дипл.ел.инж.

Број Пројекта / Design number:	Датум / Date:	Размера / Scale:	Број цртежа / Drawing number:
TS.700.255-5/1.2	Септембар / September 2024.	-	TS.700.255-5/1.2-C18

Шема повезивања контролера бројача осовина са Завршним кабловским рамом
Plan for connecting of the axle counter controllers with the Cable distribution frame

Терминал Завршног кабловског рама:
Terminal on Cable distribution cabinet: **F3-10**

	01	02	03	04	05	06	07	08	09	10	11	12	13
	B.O.59,B.O.60	B.O.61,B.O.62	B.O.62,B.O.63	B.O.64,B.O.65	B.O.65,B.O.66	B.O.67,B.O.68	B.O.68,B.O.69	B.O.1T,B.O.2T	B.O.2T,B.O.3T	B.O.4T,B.O.5T	B.O.5T,B.O.6T	B.O.7T,B.O.8T	B.O.8T,B.O.9T
1	B.O.59-P. E3-V	B.O.61-S. E1	B.O.62-P. E3-V	B.O.64-S. E1	B.O.65-P. E3-V	B.O.67-S. E1	B.O.68-P. E3-V	B.O.1T-S. E1	B.O.2T-P. E3-V	B.O.4T-S. E1	B.O.5T-P. E3-V	B.O.7T-S. E1	B.O.8T-P. E3-V
	BSI-B.O.59-E3	BSI-B.O.61-E1	BSI-B.O.62-E3	BSI-B.O.64-E1	BSI-B.O.65-E3	BSI-B.O.67-E1	BSI-B.O.68-E3	BSI-B.O.1T-E1	BSI-B.O.2T-E3	BSI-B.O.4T-E1	BSI-B.O.5T-E3	BSI-B.O.7T-E1	BSI-B.O.8T-E3
2	B.O.59-P. E4-G	B.O.61-S. E2	B.O.62-P. E4-G	B.O.64-S. E2	B.O.65-P. E4-G	B.O.67-S. E2	B.O.68-P. E4-G	B.O.1T-S. E2	B.O.2T-P. E4-G	B.O.4T-S. E2	B.O.5T-P. E4-G	B.O.7T-S. E2	B.O.8T-P. E4-G
	BSI-B.O.59-E4	BSI-B.O.61-E2	BSI-B.O.62-E4	BSI-B.O.64-E2	BSI-B.O.65-E4	BSI-B.O.67-E2	BSI-B.O.68-E4	BSI-B.O.1T-E2	BSI-B.O.2T-E4	BSI-B.O.4T-E2	BSI-B.O.5T-E4	BSI-B.O.7T-E2	BSI-B.O.8T-E4
3	B.O.60-S. E1	B.O.61-P. E3-V	B.O.63-S. E1	B.O.64-P. E3-V	B.O.66-S. E1	B.O.67-P. E3-V	B.O.69-S. E1	B.O.1T-P. E3-V	B.O.3T-S. E1	B.O.4T-P. E3-V	B.O.6T-S. E1	B.O.7T-P. E3-V	B.O.9T-S. E1
	BSI-B.O.60-E1	BSI-B.O.61-E3	BSI-B.O.63-E1	BSI-B.O.64-E3	BSI-B.O.66-E1	BSI-B.O.67-E3	BSI-B.O.69-E1	BSI-B.O.1T-E3	BSI-B.O.3T-E1	BSI-B.O.4T-E3	BSI-B.O.6T-E1	BSI-B.O.7T-E3	BSI-B.O.9T-E1
4	B.O.60-S. E2	B.O.61-P. E4-G	B.O.63-S. E2	B.O.64-P. E4-G	B.O.66-S. E2	B.O.67-P. E4-G	B.O.69-S. E2	B.O.1T-P. E4-G	B.O.3T-S. E2	B.O.4T-P. E4-G	B.O.6T-S. E2	B.O.7T-P. E4-G	B.O.9T-S. E2
	BSI-B.O.60-E2	BSI-B.O.61-E4	BSI-B.O.63-E2	BSI-B.O.64-E4	BSI-B.O.66-E2	BSI-B.O.67-E4	BSI-B.O.69-E2	BSI-B.O.1T-E4	BSI-B.O.3T-E2	BSI-B.O.4T-E4	BSI-B.O.6T-E2	BSI-B.O.7T-E4	BSI-B.O.9T-E2
5	B.O.60-P. E3-V	B.O.62-S. E1	B.O.63-P. E3-V	B.O.65-S. E1	B.O.66-P. E3-V	B.O.68-S. E1	B.O.69-P. E3-V	B.O.2T-S. E1	B.O.3T-P. E3-V	B.O.5T-S. E1	B.O.6T-P. E3-V	B.O.8T-S. E1	B.O.9T-P. E3-V
	BSI-B.O.60-E3	BSI-B.O.62-E1	BSI-B.O.63-E3	BSI-B.O.65-E1	BSI-B.O.66-E3	BSI-B.O.68-E1	BSI-B.O.69-E3	BSI-B.O.2T-E1	BSI-B.O.3T-E3	BSI-B.O.5T-E1	BSI-B.O.6T-E3	BSI-B.O.8T-E1	BSI-B.O.9T-E3
6	B.O.60-P. E4-G	B.O.62-S. E2	B.O.63-P. E4-G	B.O.65-S. E2	B.O.66-P. E4-G	B.O.68-S. E2	B.O.69-P. E4-G	B.O.2T-S. E2	B.O.3T-P. E4-G	B.O.5T-S. E2	B.O.6T-P. E4-G	B.O.8T-S. E2	B.O.9T-P. E4-G
	BSI-B.O.60-E4	BSI-B.O.62-E2	BSI-B.O.63-E4	BSI-B.O.65-E2	BSI-B.O.66-E4	BSI-B.O.68-E2	BSI-B.O.69-E4	BSI-B.O.2T-E2	BSI-B.O.3T-E4	BSI-B.O.5T-E2	BSI-B.O.6T-E4	BSI-B.O.8T-E2	BSI-B.O.9T-E4

	04
	S4
1	4-X1
	Z1-502-a3
2	4-X2
	Z1-502-a13
3	4-X3
	Z1-502-a5
4	4-X4
	Z1-502-c5
5	4-X5
	Z1-502-c17
6	

Прикључно место на ЗКР
Connection box on DFC

Ознака спољашњег елемента
Mark of outdoor element

Намена жиле у одлазном каблу
Purpose of the wire in outgoing cable

Ознака прикључка на кабинету са EEU картицом
Mark of connector on the cabinet with EEU modul

Број пина у конектору
Pin number in connector

Шема повезивања контролера бројача осовина са Завршним кабловским рамом
Plan for connecting of the axle counter controllers with the Cable distribution frame

Терминал Завршног кабловског рама:
Terminal on Cable distribution cabinet: **F3-9**

	01	02	03	04	05	06	07	08	09	10	11	12	13
	B.O.10T,B.O.11T	B.O.11T,B.O.12T	B.O.13T,B.O.14T	B.O.14T,B.O.nF6									
1	B.O.10T-S. E1	B.O.11T-P. E3-V	B.O.13T-S. E1	B.O.14T-P. E3-V	1	1	1	1	1	1	1	1	1
	BSI-B.O.10T-E1	BSI-B.O.11T-E3	BSI-B.O.13T-E1	BSI-B.O.14T-E3									
2	B.O.10T-S. E2	B.O.11T-P. E4-G	B.O.13T-S. E2	B.O.14T-P. E4-G	2	2	2	2	2	2	2	2	2
	BSI-B.O.10T-E2	BSI-B.O.11T-E4	BSI-B.O.13T-E2	BSI-B.O.14T-E4									
3	B.O.10T-P. E3-V	B.O.12T-S. E1	B.O.13T-P. E3-V	B.O.nF6-S. E1	3	3	3	3	3	3	3	3	3
	BSI-B.O.10T-E3	BSI-B.O.12T-E1	BSI-B.O.13T-E3	BSI-B.O.nF6-E1									
4	B.O.10T-P. E4-G	B.O.12T-S. E2	B.O.13T-P. E4-G	B.O.nF6-S. E2	4	4	4	4	4	4	4	4	4
	BSI-B.O.10T-E4	BSI-B.O.12T-E2	BSI-B.O.13T-E4	BSI-B.O.nF6-E2									
5	B.O.11T-S. E1	B.O.12T-P. E3-V	B.O.14T-S. E1	B.O.nF6-P. E3-V	5	5	5	5	5	5	5	5	5
	BSI-B.O.11T-E1	BSI-B.O.12T-E3	BSI-B.O.14T-E1	BSI-B.O.nF6-E3									
6	B.O.11T-S. E2	B.O.12T-P. E4-G	B.O.14T-S. E2	B.O.nF6-P. E4-G	6	6	6	6	6	6	6	6	6
	BSI-B.O.11T-E2	BSI-B.O.12T-E4	BSI-B.O.14T-E2	BSI-B.O.nF6-E4									

Напомена:
Ознака прикључне клеме на Завршном кабловском раму (ЗКР) представља спој ознаке терминала, ознаке прикључног места на терминалу и редног броја пина у конектору.
Пример: F1-812-1 означава прикључну клему на ЗКР, где је F1 ознака кабинета ЗКР (кабинета пренапонске заштите), 8 ознака терминала на ЗКР, 12 ознака прикључног места конектора и 1 редни број пина у конектору

Note:
The label of connection block on the Cable Distribution Frame (CDF) is a combination of the terminal mark, the connection box mark on the terminal and the pin number in the connector.
Example: F1-812-1 denotes the connection block on the CDF, where is F1 designations of the CDF cabinet (lightning protection cabinet), 8 mark of terminal on the CDF cabinet, 12 mark of connection box on termnal and 1 pin number in the connector.

ИНЖЕЊЕРСКА КОМОРА СРБИЈЕ
Ђорђе Љ. Максимовић
дипл. инж. ел.
353 P422 17
ОДГОВОРНИ ПРОЈЕКТАНТ

Пројектант / Designer:
Институт Михајло Пупин доо
Волгина 15, 11000 Београд
www.pupin.rs

Извођач / Contractor: Конзорцијум / Joint Venture:
China Railway International Co., Ltd.
Serbia Ogranak Beograd
Rajka Mišića 8, 11000 Beograd
China Communication Construction Co.Ltd.
Serbia Ogranak Beograd-Savski Venac
Paje Adamova 2, 11000 Beograd

Инвеститор / Investor:
Инфраструктура железнице Србије а.д.
Немањина 6, 11000 Београд
www.infrazs.rs

Подизвођач / Subcontractor:
CRSC International Co., LTD.
Ogranak Beograd,
Omladinskih brigada 21, 11070 Novi Beograd

Објекат / Project:
Пруга Београд - Суботица - државна граница (Келебија), ДЕОНИЦА ПРУГЕ НОВИ САД - СУБОТИЦА - ДРЖАВНА ГРАНИЦА (КЕЛЕБИЈА), у Новом Саду, Кисачу, Степановићеву, Змајеву, Врбасу, Ловћенцу, Малом Иђошу, Бачкој Тополи, Жеднику, Наумовићеву и Суботици, у катастарским општинама наведеним на насловној страни техничке документације и на катастарским парцелама према списку приложеном у Главној свесци /

Belgrade - Subotica - State border (Kelebija) railway line, SECTION NOVI SAD - SUBOTICA STATE BORDER (KELEBIJA), at Novi Sad, Kisač, Stepanovićevo, Žmajevo, Vrbas, Lovćenac, Mali Iđoš, Bačka Topola, Žednik, Naumovićevo and Subotica, in cadastral municipalities listed on the cover page of this Design, on cadastral plots listed in General Volume

Врста техничке документације / Technical documentation type:
ПИО/ABD Пројекат изведеног објекта / As-built Design

Ознака и назив дела Пројекта / Designation and name of the part of design:
5/1.2 Осигурање железничке станице Нови Сад /
Signalling/interlocking systems in Novi Sad railway station

Назив цртежа / Drawing name:
План повезивања контролера EEU на реглете кабинета за заштиту од грмљавине - Завршни кабловски рам /
Plan of connecting the EEU controllers on the terminal blocks of lightning protection cabinet - Cable distribution frame

Одговорни пројектант / Responsible designer:
Ђорђе Максимовић, дипл.инж.ел.
Број лиценце / License number: 353 P422 17

Сарадници / Associates:
Владимир Бошковић, инж.маш.
Марко Ралић, дипл.ел.инж.

Број Пројекта / Design number:	Датум / Date:	Размера / Scale:	Број цртежа / Drawing number:
TS.700.255-5/1.2	Септембар / September 2024.	-	TS.700.255-5/1.2-C18

Шема повезивања контролера EEU I/O за управљање и контролу пружним бализама I-60 са Завршним кабловским рамом
Plan for connecting of the controllers EEU I/O for command and control of track balises I-60 with the Cable distribution frame

Терминал Завршног кабловског рама:
Terminal on Cable distribution cabinet: **F3-8**

	01	02	03	04	05	06	07	08	09	10	11	12	13
	Fu92	Fu94	Fo1	Fo2	Fo3	Fo4	Fo5	Fo6	Fo7,Fo8	Fo8,PFu96	Fu96	Au93	Au91
1	Fu92-R2	Fu94-R2	Fo1-R2	Fo2-R2	Fo3-R2	Fo4-R2	Fo5-R2	Fo6-R2	Fo7-R2	Fo8-R1	Fu96-R2	Au93-R2	Au91-R2
	Z1-401-a1	Z1-401-b10	Z1-401-a4	Z1-401-b13	Z1-401-a7	Z1-401-b16	Z1-401-a10	Z1-401-c3	Z1-402-a1	Z1-402-b10	Z1-402-a3	Z1-402-b15	Z1-402-a9
2	Fu92-R2	Fu94-R2	Fo1-R2	Fo2-R2	Fo3-R2	Fo4-R2	Fo5-R2	Fo6-R2	Fo7-R2	Fo8-R1	Fu96-R2	Au93-R2	Au91-R2
	Z1-401-a13	Z1-401-c6	Z1-401-a16	Z1-401-c9	Z1-401-b3	Z1-401-c12	Z1-401-b6	Z1-401-c15	Z1-402-a13	Z1-402-c6	Z1-402-a15	Z1-402-c11	Z1-402-b5
3	Fu92-R1	Fu94-R1	Fo1-R1	Fo2-R1	Fo3-R1	Fo4-R1	Fo5-R1	Fo6-R1	Fo7-R1	PFu96-R2	Fu96-R1	Au93-R1	Au91-R1
	Z1-401-b9	Z1-401-a3	Z1-401-b12	Z1-401-a6	Z1-401-b15	Z1-401-a9	Z1-401-c2	Z1-401-a12	Z1-402-b9	Z1-402-b12	Z1-402-b11	Z1-402-a8	Z1-402-c1
4	Fu92-R1	Fu94-R1	Fo1-R1	Fo2-R1	Fo3-R1	Fo4-R1	Fo5-R1	Fo6-R1	Fo7-R1	PFu96-R2	Fu96-R1	Au93-R1	Au91-R1
	Z1-401-c5	Z1-401-a15	Z1-401-c8	Z1-401-b2	Z1-401-c11	Z1-401-b5	Z1-401-c14	Z1-401-b8	Z1-402-c5	Z1-402-c8	Z1-402-c7	Z1-402-b4	Z1-402-c13
5	Fu92-R3	Fu94-R3	Fo1-R3	Fo2-R3	Fo3-R3	Fo4-R3	Fo5-R3	Fo6-R3	Fo8-R2	PFu96-R1	Fu96-R3	Au93-R3	Au91-R3
	Z1-401-a2	Z1-401-b11	Z1-401-a5	Z1-401-b14	Z1-401-a8	Z1-401-c1	Z1-401-a11	Z1-401-c4	Z1-402-a2	Z1-402-a5	Z1-402-a4	Z1-402-b16	Z1-402-a10
6	Fu92-R3	Fu94-R3	Fo1-R3	Fo2-R3	Fo3-R3	Fo4-R3	Fo5-R3	Fo6-R3	Fo8-R2	PFu96-R1	Fu96-R3	Au93-R3	Au91-R3
	Z1-401-a14	Z1-401-c7	Z1-401-b1	Z1-401-c10	Z1-401-b4	Z1-401-c13	Z1-401-b7	Z1-401-c16	Z1-402-a14	Z1-402-b1	Z1-402-a16	Z1-402-c12	Z1-402-b6

	04
	S4
1	4-X1
	Z1-502-a3
2	4-X2
	Z1-502-a13
3	4-X3
	Z1-502-a5
4	4-X4
	Z1-502-c5
5	4-X5
	Z1-502-c17
6	

Прикључно место на ЗКР
Connection box on DFC

Ознака спољашњег елемента
Mark of outdoor element

Намена жиле у одлазном каблу
Purpose of the wire in outgoing cable

Ознака прикључка на кабинету са EEU картицом
Mark of connector on the cabinet with EEU modul

Број пина у конектору
Pin number in connector

Шема повезивања контролера EEU I/O за управљање и контролу пружним бализама I-60 са Завршним кабловским рамом
Plan for connecting of the controllers EEU I/O for command and control of track balises I-60 with the Cable distribution frame

Терминал Завршног кабловског рама:
Terminal on Cable distribution cabinet: **F3-7**

	01	02	03	04	05	06	07	08	09	10	11	12	13
	PAu93,PAu91	PAu91,PAu92	Au92	Au94	Gu93	Gu91,PAu94	PAu94,PGu97	PGu95	Gu95	Gu97	Go1,Go2	Go2,Go3	Go4,Go5
1	PAu93-R2	PAu91-R1	Au92-R2	Au94-R2	Gu93-R2	Gu91-R2	PAu94-R1	PGu95-R2	Gu95-R2	Gu97-R2	Go1-R2	Go2-R1	Go4-R2
	Z1-402-b13	Z1-402-a7	Z1-403-a1	Z1-403-b10	Z1-403-a4	Z1-403-b13	Z1-402-a12	Z1-403-b15	Z1-403-b16	Z1-403-a10	Z1-404-a1	Z1-404-b10	Z1-404-a4
2	PAu93-R2	PAu91-R1	Au92-R2	Au94-R2	Gu93-R2	Gu91-R2	PAu94-R1	PGu95-R2	Gu95-R2	Gu97-R2	Go1-R2	Go2-R1	Go4-R2
	Z1-402-c9	Z1-402-b3	Z1-403-a13	Z1-403-c6	Z1-403-a16	Z1-403-c9	Z1-402-b8	Z1-403-c11	Z1-403-c12	Z1-403-b6	Z1-404-a13	Z1-404-c6	Z1-404-a16
3	PAu93-R1	PAu92-R2	Au92-R1	Au94-R1	Gu93-R1	Gu91-R1	PGu97-R2	PGu95-R1	Gu95-R1	Gu97-R1	Go1-R1	Go3-R2	Go4-R1
	Z1-402-a6	Z1-402-c2	Z1-403-b9	Z1-403-a3	Z1-403-b12	Z1-403-a6	Z1-403-b14	Z1-403-a8	Z1-403-a9	Z1-403-c2	Z1-404-b9	Z1-404-a3	Z1-404-b12
4	PAu93-R1	PAu92-R2	Au92-R1	Au94-R1	Gu93-R1	Gu91-R1	PGu97-R2	PGu95-R1	Gu95-R1	Gu97-R1	Go1-R1	Go3-R2	Go4-R1
	Z1-402-b2	Z1-402-c14	Z1-403-c5	Z1-403-a15	Z1-403-c8	Z1-403-b2	Z1-403-c10	Z1-403-b4	Z1-403-b5	Z1-403-c14	Z1-404-c5	Z1-404-a15	Z1-404-c8
5	PAu91-R2	PAu92-R1	Au92-R3	Au94-R3	Gu93-R3	PAu94-R2	PGu97-R1		Gu95-R3		Go2-R2	Go3-R1	Go5-R2
	Z1-402-b14	Z1-402-a11	Z1-403-a2	Z1-403-b11	Z1-403-a5	Z1-402-c3	Z1-403-a7		Z1-403-c1		Z1-404-a2	Z1-404-b11	Z1-404-a5
6	PAu91-R2	PAu92-R1	Au92-R3	Au94-R3	Gu93-R3	PAu94-R2	PGu97-R1		Gu95-R3		Go2-R2	Go3-R1	Go5-R2
	Z1-402-c10	Z1-402-b7	Z1-403-a14	Z1-403-c7	Z1-403-b1	Z1-402-c15	Z1-403-b3		Z1-403-c13		Z1-404-a14	Z1-404-c7	Z1-404-b1

Напомена:
Ознака прикључне клеме на Завршном кабловском раму (ЗКР) представља спој ознаке терминала, ознаке прикључног места на терминалу и редног броја пина у конектору.
Пример: F1-812-1 означава прикључну клему на ЗКР, где је F1 ознака кабинета ЗКР (кабинета пренапонске заштите), 8 ознака терминала на ЗКР, 12 ознака прикључног места конектора и 1 редни број пина у конектору

Note:
The label of connection block on the Cable Distribution Frame (CDF) is a combination of the terminal mark, the connection box mark on the terminal and the pin number in the connector.
Example: F1-812-1 denotes the connection block on the CDF, where is F1 designations of the CDF cabinet (lightning protection cabinet), 8 mark of terminal on the CDF cabinet, 12 mark of connection box on termnal and 1 pin number in the connector.

ИНЖЕЊЕРСКА КОМОРА СРБИЈЕ
Ђорђе Љ. Максимовић
дипл. инж. ел.
353 P422 17
ОДГОВОРНИ ПРОЈЕКТАНТ

Пројектант / Designer:
Институт Михајло Пупин доо
Волгина 15, 11000 Београд
www.pupin.rs

Извођач / Contractor: Конзорцијум / Joint Venture:
China Railway International Co., Ltd.
Serbia Ogranak Beograd
Rajka Mišića 8, 11000 Beograd
China Communication Construction Co.Ltd.
Serbia Ogranak Beograd-Savski Venac
Paje Adamova 2, 11000 Beograd

Инвеститор / Investor:
Инфраструктура железнице Србије а.д.
Немањина 6, 11000 Београд
www.infrazs.rs

Подизвођач / Subcontractor:
CRSC International Co., LTD.
Ogranak Beograd,
Omladinskih brigada 21, 11070 Novi Beograd

Објекат / Project:
Пруга Београд - Суботица - државна граница (Келебија), ДЕОНИЦА ПРУГЕ НОВИ САД - СУБОТИЦА - ДРЖАВНА ГРАНИЦА (КЕЛЕБИЈА), у Новом Саду, Кисачу, Степановићеву, Змајеву, Врбасу, Ловћенцу, Малом Иђошу, Бачкој Тополи, Жеднику, Наумовићеву и Суботици, у катастарским општинама наведеним на насловној страни техничке документације и на катастарским парцелама према списку приложеном у Главној свесци /

Belgrade - Subotica - State border (Kelebija) railway line, SECTION NOVI SAD - SUBOTICA STATE BORDER (KELEBIJA), at Novi Sad, Kisač, Stepanovićevo, Žmajevo, Vrbas, Lovćenac, Mali Iđoš, Bačka Topola, Žednik, Naumovićevo and Subotica, in cadastral municipalities listed on the cover page of this Design, on cadastral plots listed in General Volume

Врста техничке документације / Technical documentation type:
ПИО/ABD Пројекат изведеног објекта / As-built Design

Ознака и назив дела Пројекта / Designation and name of the part of design:
5/1.2 Осигурање железничке станице Нови Сад /
Signalling/interlocking systems in Novi Sad railway station

Назив цртежа / Drawing name:
План повезивања контролера EEU на реглете кабинета за заштиту од грмљавине - Завршни кабловски рам /
Plan of connecting the EEU controllers on the terminal blocks of lightning protection cabinet - Cable distribution frame

Одговорни пројектант / Responsible designer:
Ђорђе Максимовић, дипл.инж.ел.
Број лиценце / License number: 353 P422 17

Сарадници / Associates:
Владимир Бошковић, инж.маш.
Марко Ралић, дипл.ел.инж.

Број Пројекта / Design number:	Датум / Date:	Размера / Scale:	Број цртежа / Drawing number:
TS.700.255-5/1.2	Септембар / September 2024.	-	TS.700.255-5/1.2-C18

Шема повезивања контролера EEU I/O за управљање и контролу пружним бализама I-60 са Завршним кабловским рамом
Plan for connecting of the controllers EEU I/O for command and control of track balises I-60 with the Cable distribution frame

Терминал Завршног кабловског рама:
Terminal on Cable distribution cabinet: **F3-6**

01	02	03	04	05	06	07	08	09	10	11	12	13
Go5,Go6	Go9,Go10	Go10,Go11										
1 Go5-R1	1 Go9-R2	1 Go10-R1	1	1	1	1	1	1	1	1	1	1
1 Z1-404-b13	1 Z1-404-a7	1 Z1-404-b16										
2 Go5-R1	2 Go9-R2	2 Go10-R1	2	2	2	2	2	2	2	2	2	2
2 Z1-404-c9	2 Z1-404-b3	2 Z1-404-c12										
3 Go6-R2	3 Go9-R1	3 Go11-R2	3	3	3	3	3	3	3	3	3	3
3 Z1-404-a6	3 Z1-404-b15	3 Z1-404-a9										
4 Go6-R2	4 Go9-R1	4 Go11-R2	4	4	4	4	4	4	4	4	4	4
4 Z1-404-b2	4 Z1-404-c11	4 Z1-404-b5										
5 Go6-R1	5 Go10-R2	5 Go11-R1	5	5	5	5	5	5	5	5	5	5
5 Z1-404-b14	5 Z1-404-a8	5 Z1-404-c1										
6 Go6-R1	6 Go10-R2	6 Go11-R1	6	6	6	6	6	6	6	6	6	6
6 Z1-404-c10	6 Z1-404-b4	6 Z1-404-c13										

04	
S4	Ознака спољашњег елемента Mark of outdoor element
1 4-X1	
1 Z1-502-a3	
2 4-X2	Намена жиле у одлазном каблу Purpose of the wire in outgoing cable
2 Z1-502-a13	
3 4-X3	
3 Z1-502-a5	Ознака прикључка на кабинету са EEU картицом Mark of connector on the cabinet with EEU modul
4 4-X4	
4 Z1-502-c5	Број пина у конектору Pin number in connector
5 4-X5	
5 Z1-502-c17	
6	

Прикључно место на ЗКР
Connection box on DFC

Шема повезивања контролера EEU I/O за управљање и контролу пружним бализама I-60 са Завршним кабловским рамом
Plan for connecting of the controllers EEU I/O for command and control of track balises I-60 with the Cable distribution frame

Терминал Завршног кабловског рама:
Terminal on Cable distribution cabinet: **F3-5**

01	02	03	04	05	06	07	08	09	10	11	12	13
Fu92,Fu94	Fo1,Fo2	Fo3,Fo4	Fo5,Fo6	Fo7,Fo8,PFu96	Fu96,Au93	Au91,Au92	PAu91,PAu92,PAu93	Au94,Gu93	Gu91,PAu94,PGu97	Gu95,PGu95	Gu97,Go1,Go2	Go3,Go4,Go5
1 Fu92-R2(C)	1 Fo1-R2(C)	1 Fo3-R2(C)	1 Fo5-R2(C)	1 Fo7-R2(C)	1 Fu96-R2(C)	1 Au91-R2(C)	1 PAu93-R2(C)	1 Au94-R2(C)	1 Gu91-R2(C)	1 PGu95-R2(C)	1 Gu97-R2(C)	1 Go3-R2(C)
1 Z1-405-a1	1 Z1-405-a4	1 Z1-405-a7	1 Z1-405-a10	1 Z1-406-a1	1 Z1-406-a3	1 Z1-406-a9	1 Z1-406-b13	1 Z1-407-b10	1 Z1-407-b13	1 Z1-407-b15	1 Z1-407-a10	1 Z1-408-a3
2 Fu92-R1(C)	2 Fo1-R1(C)	2 Fo3-R1(C)	2 Fo5-R1(C)	2 Fo7-R1(C)	2 Fu96-R1(C)	2 Au91-R1(C)	2 PAu93-R1(C)	2 Au94-R1(C)	2 Gu91-R1(C)	2 PGu95-R1(C)	2 Gu97-R1(C)	2 Go3-R1(C)
2 Z1-405-b9	2 Z1-405-b12	2 Z1-405-b15	2 Z1-405-c2	2 Z1-406-b9	2 Z1-406-b11	2 Z1-406-c1	2 Z1-406-a6	2 Z1-407-a3	2 Z1-407-a6	2 Z1-407-a8	2 Z1-407-c2	2 Z1-408-b11
3 Fu92-R3(C)	3 Fo1-R3(C)	3 Fo3-R3(C)	3 Fo5-R3(C)	3 Fo8-R2(C)	3 Fu96-R3(C)	3 Au91-R3(C)	3 PAu91-R2(C)	3 Au94-R3(C)	3 PAu94-R2(C)	3 Gu95-R2(C)	3 Go1-R2(C)	3 Go4-R2(C)
3 Z1-405-a2	3 Z1-405-a5	3 Z1-405-a8	3 Z1-405-a11	3 Z1-406-a2	3 Z1-406-a4	3 Z1-406-a10	3 Z1-406-b14	3 Z1-407-b11	3 Z1-406-c3	3 Z1-407-b16	3 Z1-408-a1	3 Z1-408-a4
4 Fu94-R2(C)	4 Fo2-R2(C)	4 Fo4-R2(C)	4 Fo6-R2(C)	4 Fo8-R1(C)	4 Au93-R2(C)	4 Au92-R2(C)	4 PAu91-R1(C)	4 Gu93-R2(C)	4 PAu94-R1(C)	4 Gu95-R1(C)	4 Go1-R1(C)	4 Go4-R1(C)
4 Z1-405-b10	4 Z1-405-b13	4 Z1-405-b16	4 Z1-405-c3	4 Z1-406-b10	4 Z1-406-b15	4 Z1-407-a1	4 Z1-406-a7	4 Z1-407-a4	4 Z1-406-a12	4 Z1-407-a9	4 Z1-408-b9	4 Z1-408-b12
5 Fu94-R1(C)	5 Fo2-R1(C)	5 Fo4-R1(C)	5 Fo6-R1(C)	5 PFu96-R2(C)	5 Au93-R1(C)	5 Au92-R1(C)	5 PAu92-R2(C)	5 Gu93-R1(C)	5 PGu97-R2(C)	5 Gu95-R3(C)	5 Go2-R2(C)	5 Go5-R2(C)
5 Z1-405-a3	5 Z1-405-a6	5 Z1-405-a9	5 Z1-405-a12	5 Z1-406-b12	5 Z1-406-a8	5 Z1-407-b9	5 Z1-406-c2	5 Z1-407-b12	5 Z1-407-b14	5 Z1-407-c1	5 Z1-408-a2	5 Z1-408-a5
6 Fu94-R3(C)	6 Fo2-R3(C)	6 Fo4-R3(C)	6 Fo6-R3(C)	6 PFu96-R1(C)	6 Au93-R3(C)	6 Au92-R3(C)	6 PAu92-R1(C)	6 Gu93-R3(C)	6 PGu97-R1(C)	6	6 Go2-R1(C)	6 Go5-R1(C)
6 Z1-405-b11	6 Z1-405-b14	6 Z1-405-c1	6 Z1-405-c4	6 Z1-406-a5	6 Z1-406-b16	6 Z1-407-a2	6 Z1-406-a11	6 Z1-407-a5	6 Z1-407-a7		6 Z1-408-b10	6 Z1-408-b13

Напомена:
Ознака прикључне клеме на Завршном кабловском раму (ЗКР) представља спој ознаке терминала, ознаке прикључног места на терминалу и редног броја пина у конектору.
Пример: F1-812-1 означава прикључну клему на ЗКР, где је F1 ознака кабинета ЗКР (кабинета пренапонске заштите), 8 ознака терминала на ЗКР, 12 ознака прикључног места конектора и 1 редни број пина у конектору

Note:
The label of connection block on the Cable Distribution Frame (CDF) is a combination of the terminal mark, the connection box mark on the terminal and the pin number in the connector.
Example: F1-812-1 denotes the connection block on the CDF, where is F1 designations of the CDF cabinet (lightning protection cabinet), 8 mark of terminal on the CDF cabinet, 12 mark of connection box on termnal and 1 pin number in the connector.

ИНЖЕЊЕРСКА КОМОРА СРБИЈЕ
Ђорђе Љ. Максимовић
дипл. инж. ел.
353 P422 17
ОДГОВОРНИ ПРОЈЕКТАНТ

Лист: 11 од 12
Sheet: 11 of 12

Пројектант / Designer:
Институт Михајло Пупин доо
Волгина 15, 11000 Београд
www.pupin.rs

Извођач / Contractor: Конзорцијум / Joint Venture:
China Railway International Co., Ltd.
Serbia Ogranak Beograd
Rajka Mišića 8, 11000 Beograd
China Communication Construction Co.Ltd.
Serbia Ogranak Beograd-Savski Venac
Paje Adamova 2, 11000 Beograd

Инвеститор / Investor:
Инфраструктура железнице Србије а.д.
Немањина 6, 11000 Београд
www.infrazs.rs

Подизвођач / Subcontractor:
CRSC International Co., LTD.
Ogranak Beograd,
Omladinskih brigada 21, 11070 Novi Beograd

Објекат / Project:
Пруга Београд - Суботица - државна граница (Келебија), ДЕОНИЦА ПРУГЕ НОВИ САД - СУБОТИЦА - ДРЖАВНА ГРАНИЦА (КЕЛЕБИЈА), у Новом Саду, Кисачу, Степановићеву, Змајеву, Врбасу, Ловћенцу, Малом Иђошу, Бачкој Тополи, Жеднику, Наумовићеву и Суботици, у катастарским општинама наведеним на насловној страни техничке документације и на катастарским парцелама према списку приложеном у Главној свесци /

Belgrade - Subotica - State border (Kelebija) railway line, SECTION NOVI SAD - SUBOTICA STATE BORDER (KELEBIJA), at Novi Sad, Kisač, Stepanovićevo, Zmajevo, Vrbas, Lovćenac, Mali Iđoš, Bačka Topola, Žednik, Naumovićevo and Subotica, in cadastral municipalities listed on the cover page of this Design, on cadastral plots listed in General Volume

Врста техничке документације / Technical documentation type:
ПИО/ABD Пројекат изведеног објекта / As-built Design

Ознака и назив дела Пројекта / Designation and name of the part of design:
5/1.2 Осигурање железничке станице Нови Сад /
Signalling/interlocking systems in Novi Sad railway station

Назив цртежа / Drawing name:
План повезивања контролера EEU на реглете кабинета за заштиту од грмљавине - Завршни кабловски рам /
Plan of connecting the EEU controllers on the terminal blocks of lightning protection cabinet - Cable distribution frame

Одговорни пројектант / Responsible designer:
Ђорђе Максимовић, дипл.инж.ел.
Број лиценце / License number: 353 P422 17

Сарадници / Associates:
Владимир Бошковић, инж.маш.
Марко Ралић, дипл.ел.инж.

Број Пројекта / Design number:	Датум / Date:	Размера / Scale:	Број цртежа / Drawing number:
TS.700.255-5/1.2	Септембар / September 2024.	-	TS.700.255-5/1.2-C18

Шема повезивања контролера EEU I/O за управљање и контролу пружним бализама I-60 са Завршним кабловским рамом
Plan for connecting of the controllers EEU I/O for command and control of track balises I-60 with the Cable distribution frame

Терминал Завршног кабловског рама:
Terminal on Cable distribution cabinet: **F3-4**

01	02	03	04	05	06	07	08	09	10	11	12	13
Go6,Go9,Go10	Go11	Fu92 Fo2 Fu94 Fo3 Fo1 Fo4	Fo5 Fo8 Fo6 PFu96 Fo7 Fu96	Au93 PAu93 Au91 PAu91 Au92 PAu92	Au94 PAu94 Gu93 PGu97 Gu91 PGu95	Gu95 Gu97						
1 Go6-R2(C)	1 Go11-R1(C)	1 Fu92-IOZ	1 Fo5-IOZ	1 Au93-IOZ	1 Au94-IOZ	1 Gu95-IOZ	1	1	1	1	1	1
Z1-408-a6	Z1-408-a9	IOZ 2	03-6 2	5 2	05-3 2	06-6 2						
2 Go6-R1(C)	2 Go11-R1(C)	2 Fu94-IOZ	2 Fo6-IOZ	2 Au91-IOZ	2 Gu93-IOZ	2 Gu97-IOZ	2	2	2	2	2	2
Z1-408-b14	Z1-408-c1	1 3	1 3	1 6	1 3	1 IOZ						
3 Go9-R2(C)	3	3 Fo1-IOZ	3 Fo7-IOZ	3 Au92-IOZ	3 Gu91-IOZ	3	3	3	3	3	3	3
Z1-408-a7		2 4	2 4	06-4 06-1	2 5							
4 Go9-R1(C)	4	4 Fo2-IOZ	4 Fo8-IOZ	4 PAu93-IOZ	4 PAu94-IOZ	4	4	4	4	4	4	4
Z1-408-b15		3 5	3 6	04-5 5	05-6 05-3							
5 Go10-R2(C)	5	5 Fo3-IOZ	5 PFu96-IOZ	5 PAu91-IOZ	5 PGu97-IOZ	5	5	5	5	5	5	5
Z1-408-a8		4 6	6 05-4	4 1	3 6							
6 Go10-R1(C)	6	6 Fo4-IOZ	6 Fu96-IOZ	6 PAu92-IOZ	6 PGu95-IOZ	6	6	6	6	6	6	6
Z1-408-b16		5 04-1	4 5	2 06-4	5 07-1							

04
Прикључно место на ЗКР Connection box on DFC
S4 Ознака спољашњег елемента Mark of outdoor element
1 4-X1
Z1-502-a3
2 4-X2 Намена жиле у одлазном каблу Purpose of the wire in outgoing cable
Z1-502-a13
3 4-X3
Z1-502-a5 Ознака прикључка на кабинету са EEU картицом Mark of connector on the cabinet with EEU modul
4 4-X4
Z1-502-c5 Број пина у конектору Pin number in connector
5 4-X5
Z1-502-c17
6

Терминал Завршног кабловског рама:
Terminal on Cable distribution cabinet: **F3-3**

01	02	03	04	05	06	07	08	09	10	11	12	13
1	1	1	1	1	1	1	1	1	1	1	1	1
2	2	2	2	2	2	2	2	2	2	2	2	2
3	3	3	3	3	3	3	3	3	3	3	3	3
4	4	4	4	4	4	4	4	4	4	4	4	4
5	5	5	5	5	5	5	5	5	5	5	5	5
6	6	6	6	6	6	6	6	6	6	6	6	6

Напомена:
Ознака прикључне клеме на Завршном кабловском раму (ЗКР) представља спој ознаке терминала, ознаке прикључног места на терминалу и редног броја пина у конектору.
Пример: F1-812-1 означава прикључну клему на ЗКР, где је F1 ознака кабинета ЗКР (кабинета пренапонске заштите), 8 ознака терминала на ЗКР, 12 ознака прикључног места конектора и 1 редни број пина у конектору

Note:
The label of connection block on the Cable Distribution Frame (CDF) is a combination of the terminal mark, the connection box mark on the terminal and the pin number in the connector.
Example: F1-812-1 denotes the connection block on the CDF, where is F1 designations of the CDF cabinet (lightning protection cabinet), 8 mark of terminal on the CDF cabinet, 12 mark of connection box on termnal and 1 pin number in the connector.

ИНЖЕЊЕРСКА КОМОРА СРБИЈЕ
Ђорђе Љ. Максимовић
дипл. инж. ел.
353 Р422 17
ОДГОВОРНИ ПРОЈЕКТАНТ

Пројектант / Designer:
Институт Михајло Пупин доо
Волгина 15, 11000 Београд
www.pupin.rs

Извођач / Contractor: Конзорцијум / Joint Venture:
China Railway International Co., Ltd.
Serbia Ogranak Beograd
Rajka Mišića 8, 11000 Beograd
China Communication Construction Co.Ltd.
Serbia Ogranak Beograd-Savski Venac
Paje Adamova 2, 11000 Beograd

Инвеститор / Investor:
Инфраструктура железнице Србије а.д.
Немањина 6, 11000 Београд
www.infrazs.rs

Подизвођач / Subcontractor:
CRSC International Co., LTD.
Ogranak Beograd,
Omladinskih brigada 21, 11070 Novi Beograd

Објекат / Project:
Пруга Београд - Суботица - државна граница (Келебија), ДЕОНИЦА ПРУГЕ НОВИ САД - СУБОТИЦА - ДРЖАВНА ГРАНИЦА (КЕЛЕБИЈА), у Новом Саду, Кисачу, Степановићеву, Змајеву, Врбасу, Ловћенцу, Малом Иђошу, Бачкој Тополи, Жеднику, Наумовићеву и Суботици, у катастарским општинама наведеним на насловној страни техничке документације и на катастарским парцелама према списку приложеном у Главној свесци /

Belgrade - Subotica - State border (Kelebija) railway line, SECTION NOVI SAD - SUBOTICA STATE BORDER (KELEBIJA), at Novi Sad, Kisač, Stepanovićevo, Žmajevo, Vrbas, Lovćenac, Mali Iđoš, Bačka Topola, Žednik, Naumovićevo and Subotica, in cadastral municipalities listed on the cover page of this Design, on cadastral plots listed in General Volume

Врста техничке документације / Technical documentation type:
ПИО/АВD Пројекат изведеног објекта / As-built Design

Ознака и назив дела Пројекта / Designation and name of the part of design:
5/1.2 Осигурање железничке станице Нови Сад /
Signalling/interlocking systems in Novi Sad railway station

Назив цртежа / Drawing name:
План повезивања контролера EEU на реглете кабинета за заштиту од грмљавине - Завршни кабловски рам /
Plan of connecting the EEU controllers on the terminal blocks of lightning protection cabinet - Cable distribution frame

Одговорни пројектант / Responsible designer:
Ђорђе Максимовић, дипл.инж.ел.
Број лиценце / License number: 353 Р422 17

Сарадници / Associates:
Владимир Бошковић, инж.маш.
Марко Ралић, дипл.ел.инж.

Број Пројекта / Design number:	Датум / Date:	Размера / Scale:	Број цртежа / Drawing number:
TS.700.255-5/1.2	Септембар / September 2024.	-	TS.700.255-5/1.2-C18

Релејна група LSBJ - рела за додатне индикације
LSBJ relay group - Relays for additional indications

4					
DN1J				QN1	
A		B	C	D	
1	3-A1 5-A1			03-1	1
2	02-4			03-4 5-D2	2
3	04-7				3
4	04-8				4
5					5
6					6
7					7
8					8
R1	01-1			01-2	R2
R3					R4

3					
3HJ				QN1	
A		B	C	D	
1	2-A1 4-A1				1
2	02-3				2
3	04-5				3
4	04-6				4
5					5
6					6
7					7
8					8
R1	2-R1 7-R1			05-3	R2
R3					R4

2					
FDYBJ				QN1	
A		B	C	D	
1	3-A1 1-A1				1
2	02-2				2
3	04-3				3
4	04-4				4
5					5
6					6
7					7
8					8
R1	1-R1 3-R1			05-2	R2
R3					R4

1					
ZDYBJ				QN1	
A		B	C	D	
1	06-5 2-A1				1
2	02-1				2
3	04-1				3
4	04-2				4
5					5
6					6
7					7
8					8
R1	06-1 2-R1			05-1	R2
R3					R4

8					
DCBJ				QN1	
A		B	C	D	
1	06-6 7-A1				1
2	02-8				2
3	04-15				3
4	04-16				4
5					5
6					6
7					7
8					8
R1	06-2 7-R1			05-5	R2
R3					R4

7					
DYBJ				QN1	
A		B	C	D	
1	6-A1 8-A1				1
2	02-7				2
3	04-13				3
4	04-14				4
5					5
6					6
7					7
8					8
R1	3-R1 8-R1			05-4	R2
R3					R4

6					
DN3J				QN1	
A		B	C	D	
1	5-A1 7-A1			03-3	1
2	02-6			5-D2	2
3	04-11				3
4	04-12				4
5					5
6					6
7					7
8					8
R1	01-5			01-6	R2
R3					R4

5					
DN2J				QN1	
A		B	C	D	
1	4-A1 6-A1			03-2	1
2	02-5			4-D2 6-D2	2
3	04-9				3
4	04-10				4
5					5
6					6
7					7
8					8
R1	01-3			01-4	R2
R3					R4

Терминал Z-10 универзалног сигналног кабинета
Terminal Z-10 on Universal signalling cabinet

	06	05	04		03	02	01
1	2 1-R1	1-R2	1-A3	1	4-D1	1-A2	4-R1
2	1 8-R1	2-R2	1-A4	2	5-D1	2-A2	4-R2
3	4	3-R2	2-A3	3	6-D1	3-A2	5-R1
4	3	7-R2	2-A4	4	4-D2	4-A2	5-R2
5	6 1-A1	8-R2	3-A3	5		5-A2	6-R1
6	5 8-A1		3-A4	6		6-A2	6-R2
7	8 IOF		4-A3	7		7-A2	
8	7 IOF		4-A4	8		8-A2	
9			5-A3	9			
10			5-A4	10			
11			6-A3	11			
12			6-A4	12			
13			7-A3	13			
14			7-A4	14			
15			8-A3	15			
16			8-A4	16			
17				17			
18				18			

Преглед заузетих релејних контаката
Relay contact allocation table

		GROUP 1	GROUP 2	GROUP 3	GROUP 4	GROUP 5	GROUP 6	GROUP 7	GROUP 8
1	ZDYBJ	CBI INPUT		EMPTY					
2	FDYBJ	CBI INPUT		EMPTY					
3	3HJ	CBI INPUT		EMPTY					
4	DN1J	CBI INPUT	POWER	EMPTY					
5	DN2J	CBI INPUT	POWER	EMPTY					
6	DN3J	CBI INPUT	POWER	EMPTY					
7	DYBJ	CBI INPUT		EMPTY					
8	DCBJ	CBI INPUT		EMPTY					
9				EMPTY					
10				EMPTY					

Инжењерска комора Србије
Ђорђе Љ. Максимовић
дипл. инж. ел.
353 P422 17
Одговорни пројектант

Лист: 01 од 01
Sheet: 01 of 01

Пројектант / Designer:
Институт Михајло Пупин доо
Волгина 15, 11000 Београд
www.pupin.rs

Извођач / Contractor: Конзорцијум / Joint Venture:
China Railway International Co., Ltd.
Serbia Ogranak Beograd
Rajka Mišića 8, 11000 Beograd
China Communication Construction Co.Ltd.
Serbia Ogranak Beograd-Savski Venac
Paje Adamova 2, 11000 Beograd

Инвеститор / Investor:
Инфраструктура железнице Србије а.д.
Немањина 6, 11000 Београд
www.infrazs.rs

Подизвођач / Subcontractor:
CRSC International Co., LTD.
Ogranak Beograd,
Omladinskih brigada 21, 11070 Novi Beograd

Објекат / Project:
Пруга Београд - Суботица - државна граница (Келебија), ДЕОНИЦА ПРУГЕ НОВИ САД - СУБОТИЦА - ДРЖАВНА ГРАНИЦА (КЕЛЕБИЈА), у Новом Саду, Кисачу, Степановићеву, Змајеву, Врбасу, Ловћенцу, Малом Иђошу, Бачкој Тополи, Жеднику, Наумовићеву и Суботици, у катастарским општинама наведеним на насловној страни техничке документације и на катастарским парцелама према списку приложеном у Главној свесци /

Belgrade - Subotica - State border (Kelebija) railway line, SECTION NOVI SAD - SUBOTICA STATE BORDER (KELEBIJA), at Novi Sad, Kisač, Stepanovićevo, Zmajevo, Vrbas, Lovćenac, Mali Iđoš, Bačka Topola, Žednik, Naumovićevo and Subotica, in cadastral municipalities listed on the cover page of this Design, on cadastral plots listed in General Volume

Врста техничке документације / Technical documentation type:
ПИО/ABD Пројекат изведеног објекта / As-built Design

Ознака и назив дела Пројекта / Designation and name of the part of design:
5/1.2 Осигурање железничке станице Нови Сад /
Signalling/interlocking systems in Novi Sad railway station

Назив цртежа / Drawing name:
Детаљан план повезивања контаката релеа у групи релеа LSBJ на терминалу Z-10 универзалног сигналног кабинета /
The detailed connection plan of relay contacts in LSBJ relay group on terminal Z-10 on Universal signalling cabinet

Одговорни пројектант / Responsible designer:
Ђорђе Максимовић, дипл.инж.ел.
Број лиценце / License number: 353 P422 17

Сарадници / Associates:
Владимир Бошковић, инж.маш.
Марко Ралић, дипл.ел.инж.

Број Пројекта / Design number:	Датум / Date:	Размера / Scale:	Број цртежа / Drawing number:
TS.700.255-5/1.2	Септембар / September 2024.	-	TS.700.255-5/1.2-C19

Категорија / Category		Терминала за дистрибуцију / Terminals for distribution		Напон и опсег флуктуације / Voltage and fluctuation range	Називна струја / Nominal current
Изворно напајање / Power supply	Дистрибутивна мрежа (примарни извор) / Electric distribution network (primary source)	1D-1	L1		
		1D-2	L2		
		1D-3	L3		
		1D-9	N		
	Резеервни извор / Spare source	1D-6	L1		
		1D-7	L2		
		1D-8	L3		
		1D-9	N1		
	Контактна мрежа / Overhead contact line	1D-4	L		
		1D-5	N		
Излазна напајања / Output Power supply	SM CAB.-P.B	2D-23		AC380V（−5%～+5%）	24A
		2D-24			
		2D-25			
		2D-26			
	AXLE 1 CAB.-P.B	2D-29		AC220V（−5%～+5%）	6A
		2D-30			
	AXLE 2 CAB.-P.B	2D-31		AC220V（−5%～+5%）	6A
		2D-32			
	Spare 1 CAB.-P.B	2D-33		AC220V（−5%～+5%）	10A
		2D-34			
	Spare 2 CAB.-P.B	2D-35		AC220V（−5%～+5%）	10A
		2D-36			
	Spare 3 CAB.-P.B	2D-37		AC220V（−5%～+5%）	10A
		2D-38			
	Sockets CAB.-P.B	2D-39		AC230V（−5%～+5%）	2A
		2D-40			
	Sockets CAB.-P.B	2D-41		AC230V（−5%～+5%）	2A
		2D-42			

Категорија / Category		Терминала за дистрибуцију / Terminals for distribution	Напон и опсег флуктуације / Voltage and fluctuation range	Називна струја / Nominal current
Излазна напајања / Output Power supply	CTC-P CAB.-P.B	2D-43	AC230V（−5%～+5%）	3A
		2D-44		
	SDN 1 CAB.-P.C	3D-9	DC24V（0～ +2V）	6A
		3D-10		
	SDN 2 CAB.-P.C	3D-11	DC24V（0～ +2V）	6A
		3D-12		
	ISP CAB.-P.C	3D-13	AC(24,28,32,36,40)V（−3V～+3V）	30A
		3D-14		
	SIGNAL CAB.-P.C	3D-15	AC220V/180V（−5%～+5%）	10A
		3D-16		
	SCC 1 CAB.-P.C	3D-17	AC250V/AC200V（−5%～+5%）	3A
		3D-18		
	SCC 2 CAB.-P.C	3D-20	AC250V/AC200V（−5%～+5%）	3A
		3D-21		
	DS CAB.-P.C	3D-23	AC220V（−5%～+5%）	3A
		3D-24		
	SPI CAB.-P.C	3D-25	AC220V（−5%～+5%）	2A
		3D-26		
	Ralay CAB.-P.C	3D-35	DC (24～120V) (-5V～+5V)	2A
		3D-36		
	ISC 1 CAB.-P.C	3D-37	DC (24～120V) (-5V～+5V)	2A
		3D-38		
	ISC 2 CAB.-P.C	3D-39	DC (24～120V) (-5V～+5V)	2A
		3D-40		
	ISC 3 CAB.-P.C	3D-41	DC (24～120V) (-5V～+5V)	2A
		3D-42		

Категорија / Category		Терминала за дистрибуцију / Terminals for distribution	Напон и опсег флуктуације / Voltage and fluctuation range	Називна струја / Nominal current
Излазна напајања / Output Power supply	CSM CAB.-P.C	3D-43	AC220V（−5%～+5%）	10A
		3D-44		
	MIPSM CAB.-P.C	3D-45	AC220V（−5%～+5%）	10A
		3D-46		
	CTC 1 CAB.-P.C	3D-47	AC220V（−5%～+5%）	10A
		3D-48		
	CTC 2 CAB.-P.C	3D-49	AC220V（−5%～+5%）	10A
		3D-50		
	SPARE CAB.-P.C	3D-51	AC220V（−5%～+5%）	10A
		3D-52		
	ACC 1 CAB.-P.D	4D-17	AC220V（−5%～+5%）	3A
		4D-18		
	ACC 2 CAB.-P.D	4D-19	AC220V（−5%～+5%）	3A
		4D-20		
	CBI 1 CAB.-P.D	4D-21	AC220V（−5%～+5%）	20A
		4D-22		
	CBI 2 CAB.-P.D	4D-23	AC220V（−5%～+5%）	20A
		4D-24		
	ISC 4 CAB.-P.D	4D-35	DC (24～120V) (-5V～+5V)	2A
		4D-36		
	ISC 5 CAB.-P.D	4D-37	DC (24～120V) (-5V～+5V)	2A
		4D-38		
	ISC 6 CAB.-P.D	4D-39	DC (24～120V) (-5V～+5V)	2A
		4D-40		
	ISC 7 CAB.-P.D	4D-41	DC (24～120V) (-5V～+5V)	2A
		4D-42		

Преглед коришћених скраћеница / Overview of used abbreviations

SM	Скретничка поставна справа	Switch setting machine	CTCP	Штампач за телекоманду	Centralized traffic control printer	RELAY/ISC	Релеји / Међустанична комуникација	Relay / Inter-station communication
SPI	Контрола положаја скретнице	Switch position indication	CSM	Даљинска контрала стања СС опреме	Centerlized signalling monitoring	SDN	Сигурносна мрежа података	Security data network
ISP	Осветљење скретничких сигнала	Illumination of switch signs	DS	Грејање скретница	Switch heating	SPARE	Резерва	Spare
CBI	Електронски СС уређај	Computer Based Interlocking	AXLE	Бројачи осовина	Axle counter	ACO	Климатизација	Air-conditioning
IRCC	Кабинет за даљинско управљање	Interlocking remote-controled cabinet	SIGNAL	Сигналне светиљке	Signal lanterns	SOCKET	Утичнице	Socket
CTC	Телекоманда саобраћаја	Centralized traffic control	MIPSM	Надзор положаја скретничких полуга	Monitoring for lever position in switch machine	LIGHT	Осветљење	Lighting

ИНЖЕЊЕРСКА КОМОРА СРБИЈЕ
Ђорђе Љ. Максимовић
дипл. инж. ел.
353 P422 17
ОДГОВОРНИ ПРОЈЕКТАНТ

Лист: 01 од 01
Sheet: 01 of 01

Пројектант / Designer:
Институт Михајло Пупин доо
Волгина 15, 11000 Београд
www.pupin.rs

Извођач / Contractor: Конзорцијум / Joint Venture:
China Railway International Co., Ltd.
Serbia Ogranak Beograd
Rajka Mišića 8, 11000 Beograd
China Communication Construction Co.Ltd.
Serbia Ogranak Beograd-Savski Venac
Paje Adamova 2, 11000 Beograd

Инвеститор / Investor:
Инфраструктура железнице Србије а.д.
Немањина 6, 11000 Београд
www.infrazs.rs

Подизвођач / Subcontractor:
CRSC International Co., LTD.
Ogranak Beograd,
Omladinskih brigada 21, 11070 Novi Beograd

Објекат / Project:
Пруга Београд - Суботица - државна граница (Келебија), ДЕОНИЦА ПРУГЕ НОВИ САД - СУБОТИЦА - ДРЖАВНА ГРАНИЦА (КЕЛЕБИЈА), у Новом Саду, Кисачу, Степановићеву, Змајеву, Врбасу, Ловћенцу, Малом Иђошу, Бачкој Тополи, Жеднику, Наумовићеву и Суботици, у катастарским општинама наведеним на насловној страни техничке документације и на катастарским парцелама према списку приложеном у Главној свесци /

Belgrade - Subotica - State border (Kelebija) railway line, SECTION NOVI SAD - SUBOTICA STATE BORDER (KELEBIJA), at Novi Sad, Kisač, Stepanovićevo, Zmajevo, Vrbas, Lovćenac, Mali Iđoš, Bačka Topola, Žednik, Naumovićevo and Subotica, in cadastral municipalities listed on the cover page of this Design, on cadastral plots listed in General Volume

Врста техничке документације / Technical documentation type:
ПИО/ABD Пројекат изведеног објекта / As-built Design

Ознака и назив дела Пројекта / Designation and name of the part of design:
5/1.2 Осигурање железничке станице Нови Сад /
Signalling/interlocking systems in Novi Sad railway station

Назив цртежа / Drawing name:
Преглед повезивања потрошача на напојним уређајем /
Overview of consumer connections on the power supply device

Одговорни пројектант / Responsible designer:
Ђорђе Максимовић, дипл.инж.ел.
Број лиценце / License number: 353 P422 17

Сарадници / Associates:
Владимир Бошковић, инж.маш.
Марко Рапић, дипл.ел.инж.

Број Пројекта / Design number:	Датум / Date:	Размера / Scale:	Број цртежа / Drawing number:
TS.700.255-5/1.2	Септембар / September 2024.	-	TS.700.255-5/1.2-C20

ЛЕГЕНДА:

SRO - Стубни разводни орман контакне мреже
GRO - Главни разводни орман зграде
UPS - Скретничко/сигнални претварач
PR1,.. - AC/DC претварачи
KKM - Контролник контактне мреже
KDM - Контролник дистрибутивне мреже

LEGEND:

SRO - Mast-mounted distribution cabinet for OCS
GRO - Main distribution cabinet for a building
UPS - Switch/signal converter
PR1,.. - AC/DC converters
KKM - OCS controller
KDM - Distribution network controller

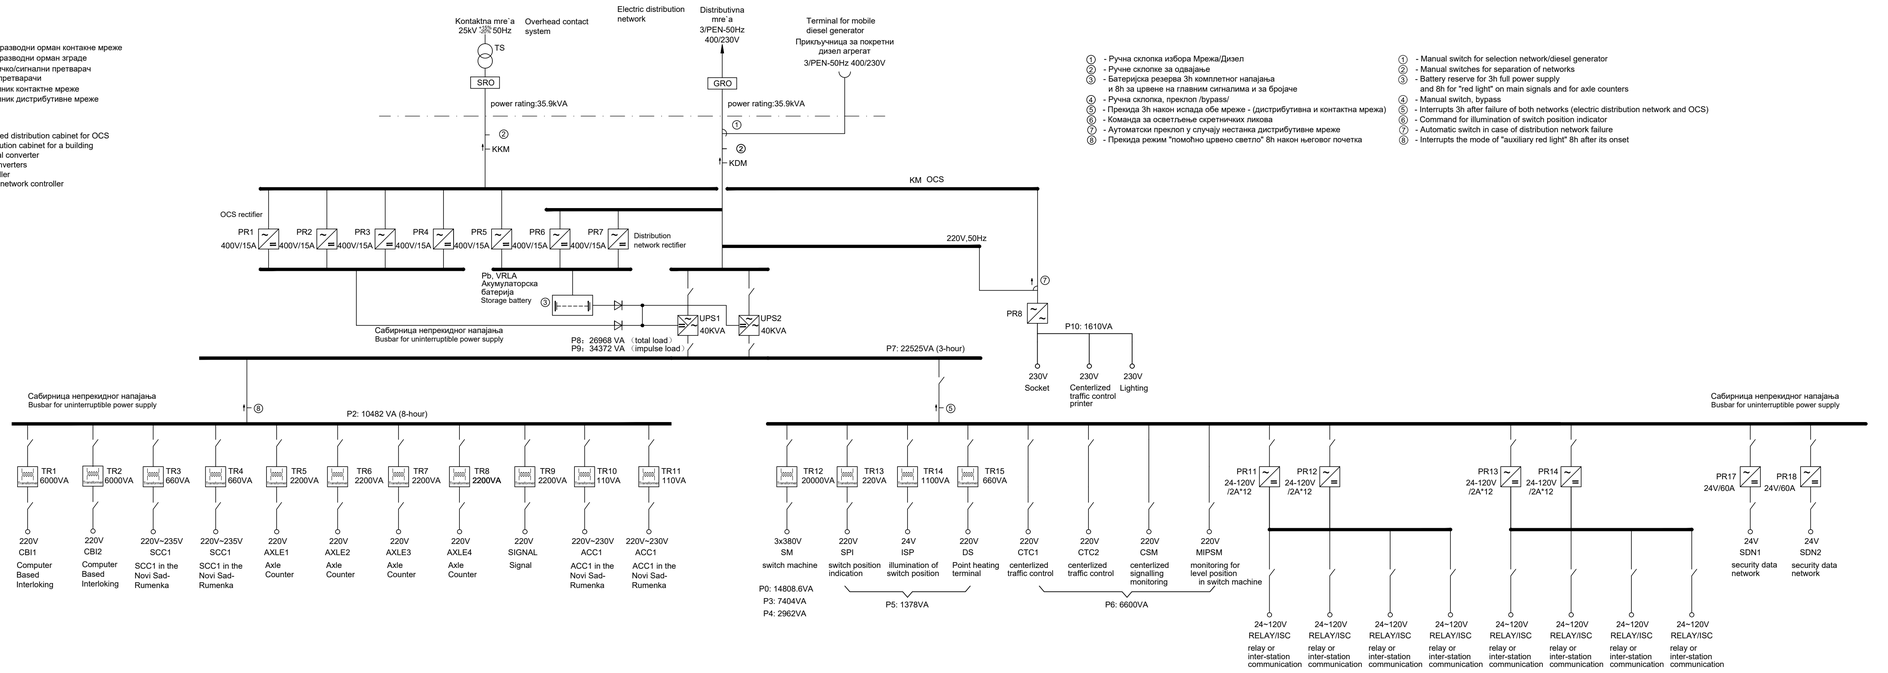

① - Ручна склопка избора Мрежа/Дизел
② - Ручне склопке за одвајање
③ - Батеријска резерва 3h комплетног напајања и 8h за црвене на главним сигналима и за бројаче
④ - Ручна склопка, прекпоп /bypass/
⑤ - Прекида 3h након испада обе мреже - (дистрибутивна и контактна мрежа)
⑥ - Команда за осветљење скретничких ликова
⑦ - Аутоматски прекопп у случају нестанка дистрибутивне мреже
⑧ - Прекида режим "помоћно црвено светло" 8h након његовог почетка

① - Manual switch for selection network/diesel generator
② - Manual switches for separation of networks
③ - Battery reserve for 3h full power supply and 8h for "red light" on main signals and for axle counters
④ - Manual switch, bypass
⑤ - Interrupts 3h after failure of both networks (electric distribution network and OCS)
⑥ - Command for illumination of switch position indicator
⑦ - Automatic switch in case of distribution network failure
⑧ - Interrupts the mode of "auxiliary red light" 8h after its onset

Лист: 01 од 01
Sheet: 01 of 01

Пројектант / Designer:
Институт Михајло Пупин доо
Волгина 15, 11000 Београд
www.pupin.rs

Извођач / Contractor: Конзорцијум / Joint Venture:
China Railway International Co., Ltd.
Serbia Ogranak Beograd
Rajka Mišića 8, 11000 Beograd
China Communication Construction Co.Ltd.
Serbia Ogranak Beograd-Savski Venac
Paje Adamova 2, 11000 Beograd

Инвеститор / Investor:
Инфраструктура железнице Србије а.д.
Немањина 6, 11000 Београд
www.infrazs.rs

Подизвођач / Subcontractor:
CRSC International Co., LTD.
Ogranak Beograd,
Omladinskih brigada 21, 11070 Novi Beograd

Објекат / Project:
Пруга Београд - Суботица - државна граница (Келебија), ДЕОНИЦА ПРУГЕ НОВИ САД - СУБОТИЦА - ДРЖАВНА ГРАНИЦА (КЕЛЕБИЈА), у Новом Саду, Кисачу, Степановићеву, Змајеву, Врбасу, Ловћенцу, Малом Иђушу, Бачкој Тополи, Жединцу, Наумовићеву и Суботици, у катастарским општинама наведеним на насловној страни техничке документације и на катастарским парцелама према списку приложеном у Главној свесци /

Belgrade - Subotica - State border (Kelebija) railway line, SECTION NOVI SAD - SUBOTICA STATE BORDER (KELEBIJA), at Novi Sad, Kisač, Stepanovićevo, Zmajevo, Vrbas, Lovćenac, Mali Iđoš, Bačka Topola, Žednik, Naumovićevo and Subotica, in cadastral municipalities listed on the cover page of this Design, on cadastral plots listed in General Volume

Врста техничке документације / Technical documentation type:
ПИО/ABD Пројекат изведеног објекта / As-built Design

Ознака и назив дела Пројекта / Designation and name of the part of design:
5/1.2 Осигурање железничке станице Нови Сад /
Signalling/interlocking systems in Novi Sad railway station

Назив цртежа / Drawing name:
Принципијелна блок шема напојног уређаја
General diagram of power unit

Одговорни пројектант / Responsible designer:
Ђорђе Максимовић, дипл.инж.ел.
Број лиценце / License number: 353 P422 17

Сарадници / Associates:
Владимир Бошковић, инж.маш.
Марко Ралић, дипл.ел.инж.

Број Пројекта / Design number:	Датум / Date:	Размера / Scale:	Број цртежа / Drawing number:
TC.700.255-5/1.2	Септембар / September 2024.	-	TS.700.255-5/1.2-C21

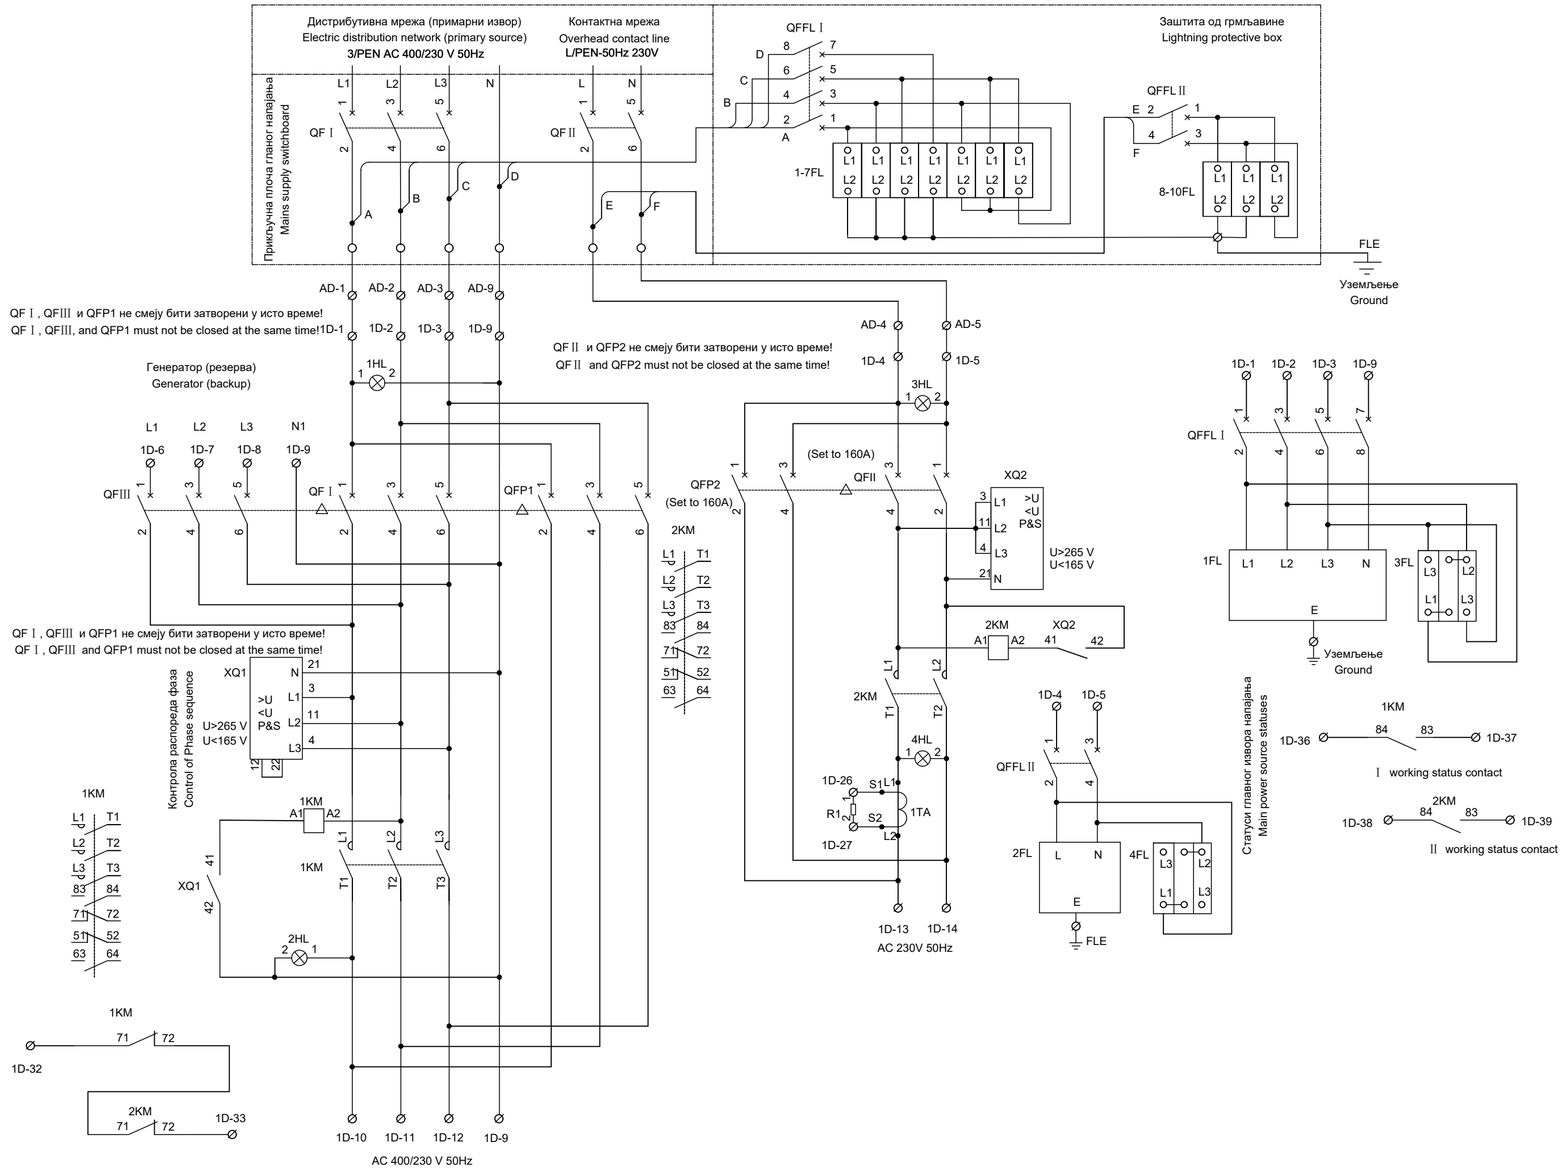

ИНЖЕЊЕРСКА КОМОРА СРБИЈЕ
Ђорђе Љ. Максимовић
дипл. инж. ел.
353 P422 17
ОДГОВОРНИ ПРОЈЕКТАНТ

Пројектант / Designer:
Институт Михајло Пупин доо
Волгина 15, 11000 Београд
www.pupin.rs

Извођач / Contractor: Конзорцијум / Joint Venture:
China Railway International Co., Ltd.
Serbia Ogranak Beograd
Rajka Mišića 8, 11000 Beograd
China Communication Construction Co.Ltd.
Serbia Ogranak Beograd-Savski Venac
Paje Adamova 2, 11000 Beograd

Инвеститор / Investor:
Инфраструктура железнице Србије а.д.
Немањина 6, 11000 Београд
www.infrazs.rs

Подизвођач / Subcontractor:
CRSC International Co., LTD.
Ogranak Beograd,
Omladinskih brigada 21, 11070 Novi Beograd

Објекат / Project:
Пруга Београд - Суботица - државна граница (Келебија), ДЕОНИЦА ПРУГЕ НОВИ САД - СУБОТИЦА - ДРЖАВНА ГРАНИЦА (КЕЛЕБИЈА), у Новом Саду, Кисачу, Степановићеву, Змајеву, Врбасу, Ловћенцу, Малом Иђошу, Бачкој Тополи, Жеднику, Наумовићеву и Суботици, у катастарским општинама наведеним на насловној страни техничке документације и на катастарским парцелама према списку приложеном у Главној свесци /

Belgrade - Subotica - State border (Kelebija) railway line, SECTION NOVI SAD - SUBOTICA STATE BORDER (KELEBIJA), at Novi Sad, Kisač, Stepanovićevo, Zmajevo, Vrbas, Lovćenac, Mali Iđjoš, Bačka Topola, Žednik, Naumovićevo and Subotica, in cadastral municipalities listed on the cover page of this Design, on cadastral plots listed in General Volume

Врста техничке документације / Technical documentation type:
ПИО/АВД Пројекат изведеног објекта / As-built Design

Ознака и назив дела Пројекта / Designation and name of the part of design:
5/1.2
Осигурање железничке станице Нови Сад /
Signalling/interlocking systems in Novi Sad railway station

Назив цртежа / Drawing name:
Интелигентни панелни система за напајање сигнално-сигурносних уређаја PKX1 - ожичење кабинета напојног уређаја /
Intelligent panel system for power supply Signalling and Interlocking devices PKX1 - wiring of power supply cabinets

Одговорни пројектант / Responsible designer:
Ђорђе Максимовић, дипл.инж.ел.
Број лиценце / License number: 353 P422 17

Сарадници / Associates:
Владимир Бошковић, инж.маш.
Марко Ралић, дипл.ел.инж.

Број Пројекта / Design number:	Датум / Date:	Размера / Scale:	Број цртежа / Drawing number:
TS.700.255-5/1.2	Септембар / September 2024.	-	TS.700.255-5.1.2-C22

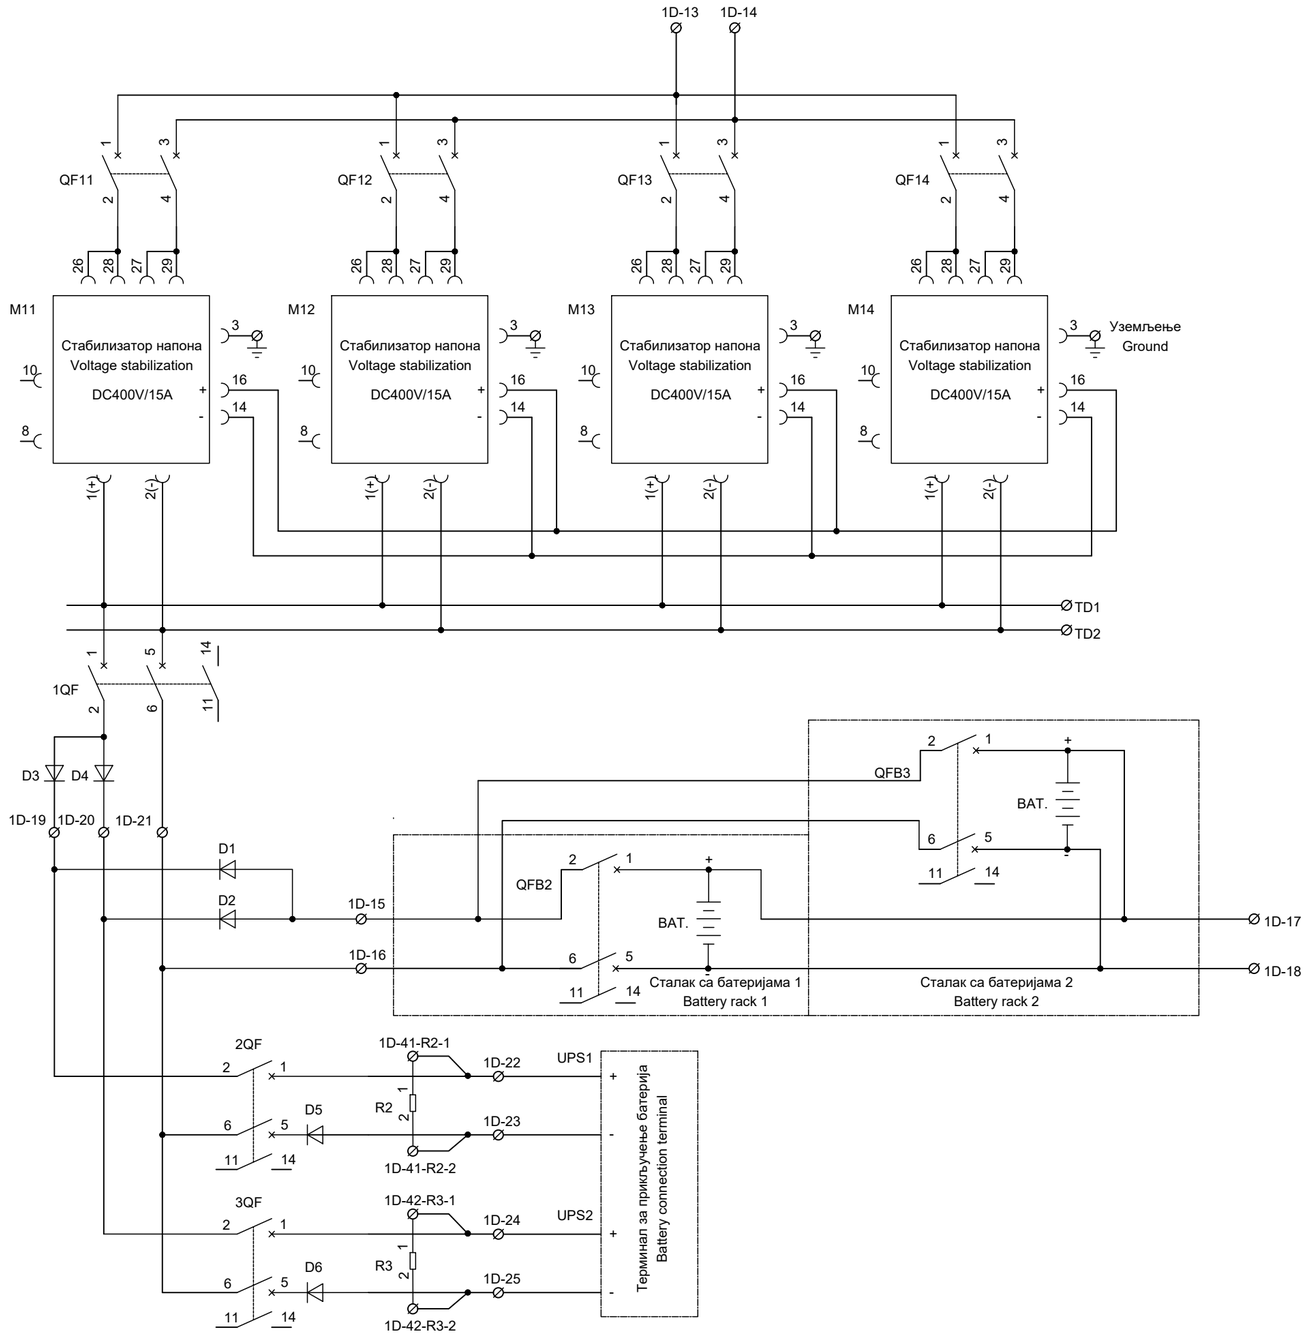

ИНЖЕЊЕРСКА КОМОРА СРБИЈЕ
Ђорђе Љ. Максимовић
дипл. инж. ел.
353 P422 17
ОДГОВОРНИ ПРОЈЕКТАНТ

Пројектант / Designer:
Институт Михајло Пупин доо
Волгина 15, 11000 Београд
www.pupin.rs

Извођач / Contractor: Конзорцијум / Joint Venture:
China Railway International Co., Ltd.
Serbia Ogranak Beograd
Rajka Mitića 8, 11000 Beograd
China Communication Construction Co.Ltd.
Serbia Ogranak Beograd-Savski Venac
Paje Adamova 2, 11000 Beograd

Инвеститор / Investor:
Инфраструктура железнице Србије а.д.
Немањина 6, 11000 Београд
www.infrazs.rs

Подизвођач / Subcontractor:
CRSC International Co., LTD.
Ogranak Beograd,
Omladinskih brigada 21, 11070 Novi Beograd

Објекат / Project:
Пруга Београд - Суботица - државна граница (Келебија), ДЕОНИЦА ПРУГЕ НОВИ САД - СУБОТИЦА - ДРЖАВНА ГРАНИЦА (КЕЛЕБИЈА), у Новом Саду, Кисачу, Степановићеву, Змајеву, Врбасу, Ловћенцу, Малом Иђошу, Бачкој Тополи, Жеднику, Наумовићеву и Суботици, у катастарским општинама наведеним на насловној страни техничке документације и на катастарским парцелама према списку приложеном у Главној свесци /

Belgrade - Subotica - State border (Kelebija) railway line, SECTION NOVI SAD - SUBOTICA STATE BORDER (KELEBIJA), at Novi Sad, Kisač, Stepanovićevo, Zmajevo, Vrbas, Lovćenac, Mali Idjoš, Bačka Topola, Žednik, Naumovićevo and Subotica, in cadastral municipalities listed on the cover page of this Design, on cadastral plots listed in General Volume

Врста техничке документације / Technical documentation type:
ПИО/ABD Пројекат изведеног објекта / As-built Design

Ознака и назив дела Пројекта / Designation and name of the part of design:
5/1.2 Осигурање железничке станице Нови Сад /
Signalling/interlocking systems in Novi Sad railway station

Назив цртежа / Drawing name:
Интелигентни панелни система за напајање сигнално-сигурносних уређаја PKX1 - ожичење кабинета напојног уређаја /
Intelligent panel system for power supply Signalling and Interlocking devices PKX1 - wiring of power supply cabinets

Одговорни пројектант / Responsible designer:
Ђорђе Максимовић, дипл.инж.ел.
Број лиценце / License number: 353 P422 17

Сарадници / Associates:
Владимир Бошковић, инж.маш.
Марко Ралић, дипл.ел.инж.

Број Пројекта / Design number:	Датум / Date:	Размера / Scale:	Број цртежа / Drawing number:
TS.700.255-5/1.2	Септембар / September 2024.	-	TS.700.255-5.1.2-C22

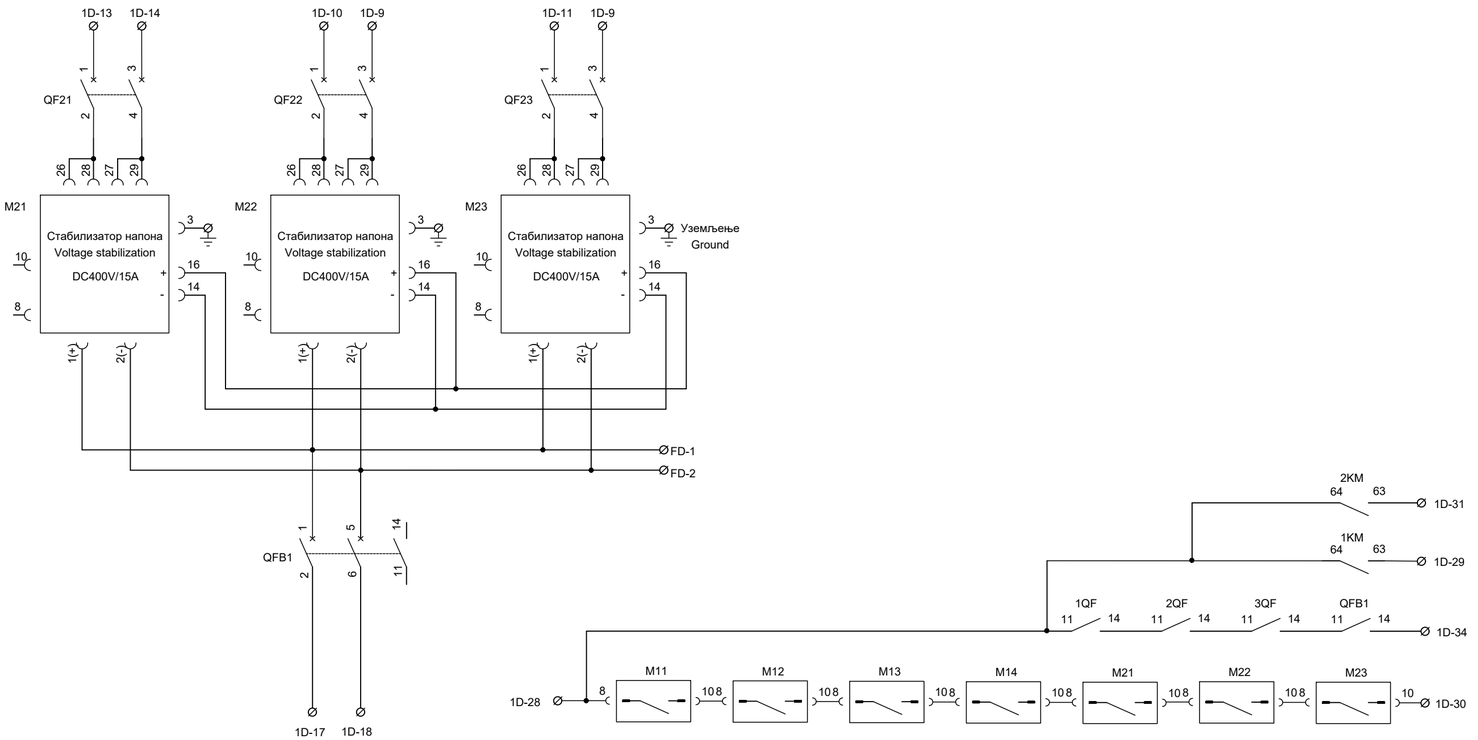

ИНЖЕЊЕРСКА КОМОРА СРБИЈЕ
Ђорђе Љ.
Максимовић
дипл. инж. ел.
353 P422 17
ОДГОВОРНИ ПРОЈЕКТАНТ

Пројектант / Designer:
Институт Михајло Пупин доо
Волгина 15, 11000 Београд
www.pupin.rs

Извођач / Contractor: Конзорцијум / Joint Venture:
China Railway International Co., Ltd.
Serbia Ogranak Beograd
Rajka Mišića 8, 11000 Beograd
China Communication Construction Co.Ltd.
Serbia Ogranak Beograd-Savski Venac
Paje Adamova 2, 11000 Beograd

Инвеститор / Investor:
Инфраструктура железнице Србије а.д.
Немањина 6, 11000 Београд
www.infrazs.rs

Подизвођач / Subcontractor:
CRSC International Co., LTD.
Ogranak Beograd,
Omladinskih brigada 21, 11070 Novi Beograd

Објекат / Project:
Пруга Београд - Суботица - државна граница (Келебија), ДЕОНИЦА ПРУГЕ НОВИ САД - СУБОТИЦА - ДРЖАВНА ГРАНИЦА (КЕЛЕБИЈА), у Новом Саду, Кисачу, Степановићеву, Змајеву, Врбасу, Ловћенцу, Малом Иђошу, Бачкој Тополи, Жеднику, Наумовићеву и Суботици, у катастарским општинама наведеним на насловној страни техничке документације и на катастарским парцелама према списку приложеном у Главној свесци /

Belgrade - Subotica - State border (Kelebija) railway line, SECTION NOVI SAD - SUBOTICA STATE BORDER (KELEBIJA), at Novi Sad, Kisač, Stepanovićevo, Zmajevo, Vrbas, Lovćenac, Mali Iđoš, Bačka Topola, Žednik, Naumovićevo and Subotica, in cadastral municipalities listed on the cover page of this Design, on cadastral plots listed in General Volume

Врста техничке документације / Technical documentation type:
ПИО/ABD Пројекат изведеног објекта / As-built Design

Ознака и назив дела Пројекта / Designation and name of the part of design:
5/1.2 Осигурање железничке станице Нови Сад /
Signalling/interlocking systems in Novi Sad railway station

Назив цртежа / Drawing name:
Интелигентни панелни система за напајање сигнално-сигурносних уређаја PKX1 - ожичење кабинета напојног уређаја /
Intelligent panel system for power supply Signalling and Interlocking devices PKX1 - wiring of power supply cabinets

Одговорни пројектант / Responsible designer:
Ђорђе Максимовић, дипл.инж.ел.
Број лиценце / License number: 353 P422 17

Сарадници / Associates:
Владимир Бошковић, инж.маш.
Марко Ралић, дипл.ел.инж.

Број Пројекта / Design number:	Датум / Date:	Размера / Scale:	Број цртежа / Drawing number:
TS.700.255-5/1.2	Септембар / September 2024.	-	TS.700.255-5.1.2-C22

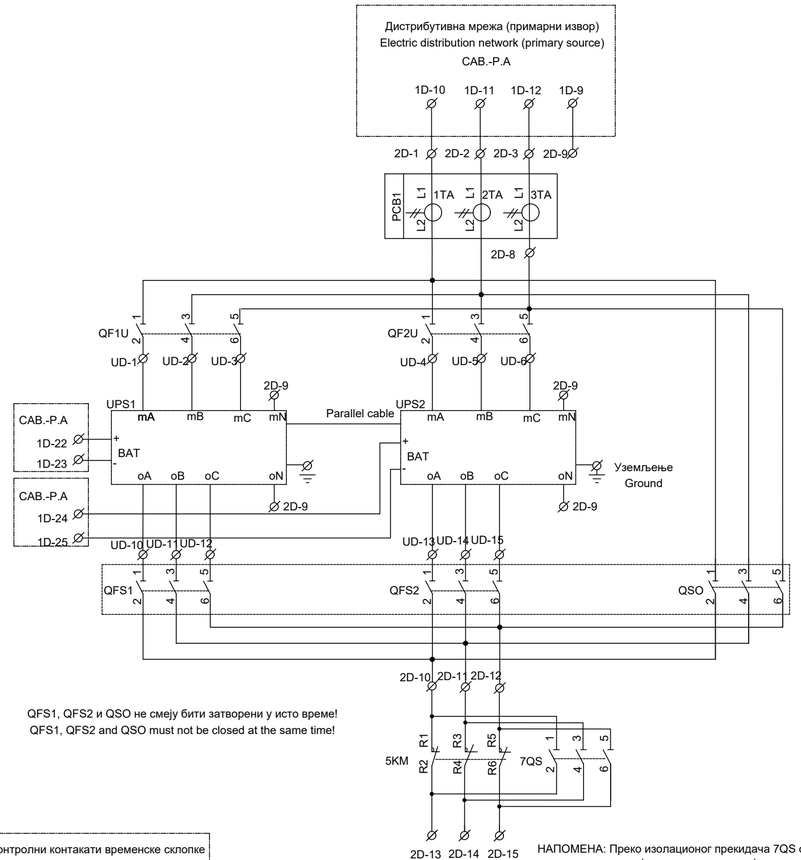

QFS1, QFS2 и QSO не смеју бити затворени у исто време!
QFS1, QFS2 and QSO must not be closed at the same time!

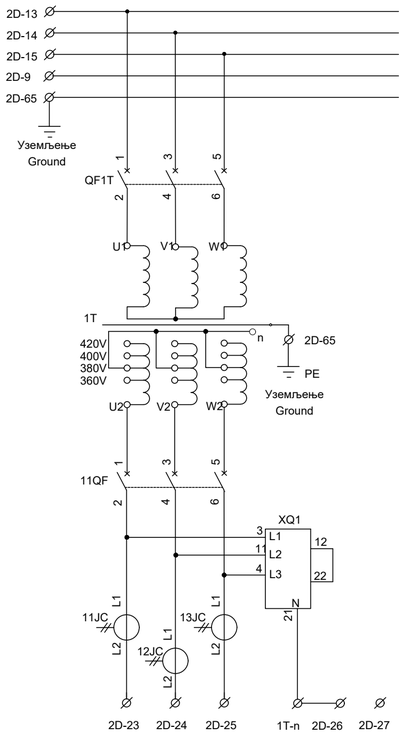

AC380V/24A
Скретничке електропоставне справе
Switch-point electromotive setting machine

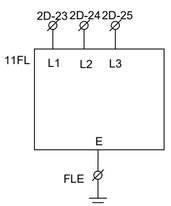

НАПОМЕНА: Преко изолационог прекидача 7QS се могу директно напајати потрошачи када је склопка 5KM у квару или када се не користи временко искључење.

NOTE: Isolation switch 7QS can be used for directly power supply of consumers when the 5KM switch is faulty or when a time-switching is not used.

Контролни контакати временске склопке
Status contacts of time-switch contactor

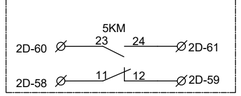

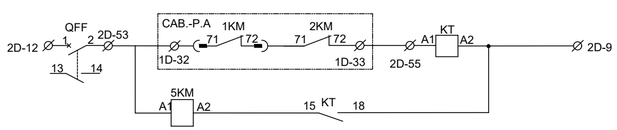

Ђорђе Максимовић
дипл. инж. ел.
353 Р422 17
ОДГОВОРНИ ПРОЈЕКТАНТ
ИНЖЕЊЕРСКА КОМОРА СРБИЈЕ

Пројектант / Designer:
Институт Михајло Пупин доо
Волгина 15, 11000 Београд
www.pupin.rs

Извођач / Contractor: Конзорцијум / Joint Venture:
China Railway International Co., Ltd.
Serbia Ogranak Beograd
Rajka Mišića 8, 11000 Beograd
China Communication Construction Co.Ltd.
Serbia Ogranak Beograd-Savski Venac
Paje Adamova 2, 11000 Beograd

Инвеститор / Investor:
Инфраструктура железнице Србије а.д.
Немањина 6, 11000 Београд
www.infrazs.rs

Подизвођач / Subcontractor:
CRSC International Co., LTD.
Ogranak Beograd,
Omladinskih brigada 21, 11070 Novi Beograd

Објекат / Project:
Пруга Београд - Суботица - државна граница (Келебија), ДЕОНИЦА ПРУГЕ НОВИ САД - СУБОТИЦА - ДРЖАВНА ГРАНИЦА (КЕЛЕБИЈА), у Новом Саду, Кисачу, Степановићеву, Змајеву, Врбасу, Ловћенцу, Малом Иђошу, Бачкој Тополи, Жеднику, Наумовићеву и Суботици, у катастарским општинама наведеним на насловној страни техничке документације и на катастарским парцелама према списку приложеном у Главној свесци /

Belgrade - Subotica - State border (Kelebija) railway line, SECTION NOVI SAD - SUBOTICA STATE BORDER (KELEBIJA), at Novi Sad, Kisač, Stepanovićevo, Zmajevo, Vrbas, Lovćenac, Mali Iđoš, Bačka Topola, Žednik, Naumovićevo and Subotica, in cadastral municipalities listed on the cover page of this Design, on cadastral plots listed in General Volume

Врста техничке документације / Technical documentation type:
ПИО/АВД Пројекат изведеног објекта / As-built Design

Ознака и назив дела Пројекта / Designation and name of the part of design:
5/1.2
Осигурање железничке станице Нови Сад /
Signalling/interlocking systems in Novi Sad railway station

Назив цртежа / Drawing name:
Интелигентни панелни система за напајање сигнално-сигурносних уређаја PKX1 - ожичење кабинета напојног уређаја /
Intelligent panel system for power supply Signalling and Interlocking devices PKX1 - wiring of power supply cabinets

Одговорни пројектант / Responsible designer:
Ђорђе Максимовић, дипл.инж.ел.
Број лиценце / License number: 353 Р422 17

Сарадници / Associates:
Владимир Бошковић, инж.маш.
Марко Ралић, дипл.ел.инж.

Број Пројекта / Design number:	Датум / Date:	Размера / Scale:	Број цртежа / Drawing number:
TS.700.255-5/1.2	Септембар / September 2024.	-	TS.700.255-5.1.2-C22

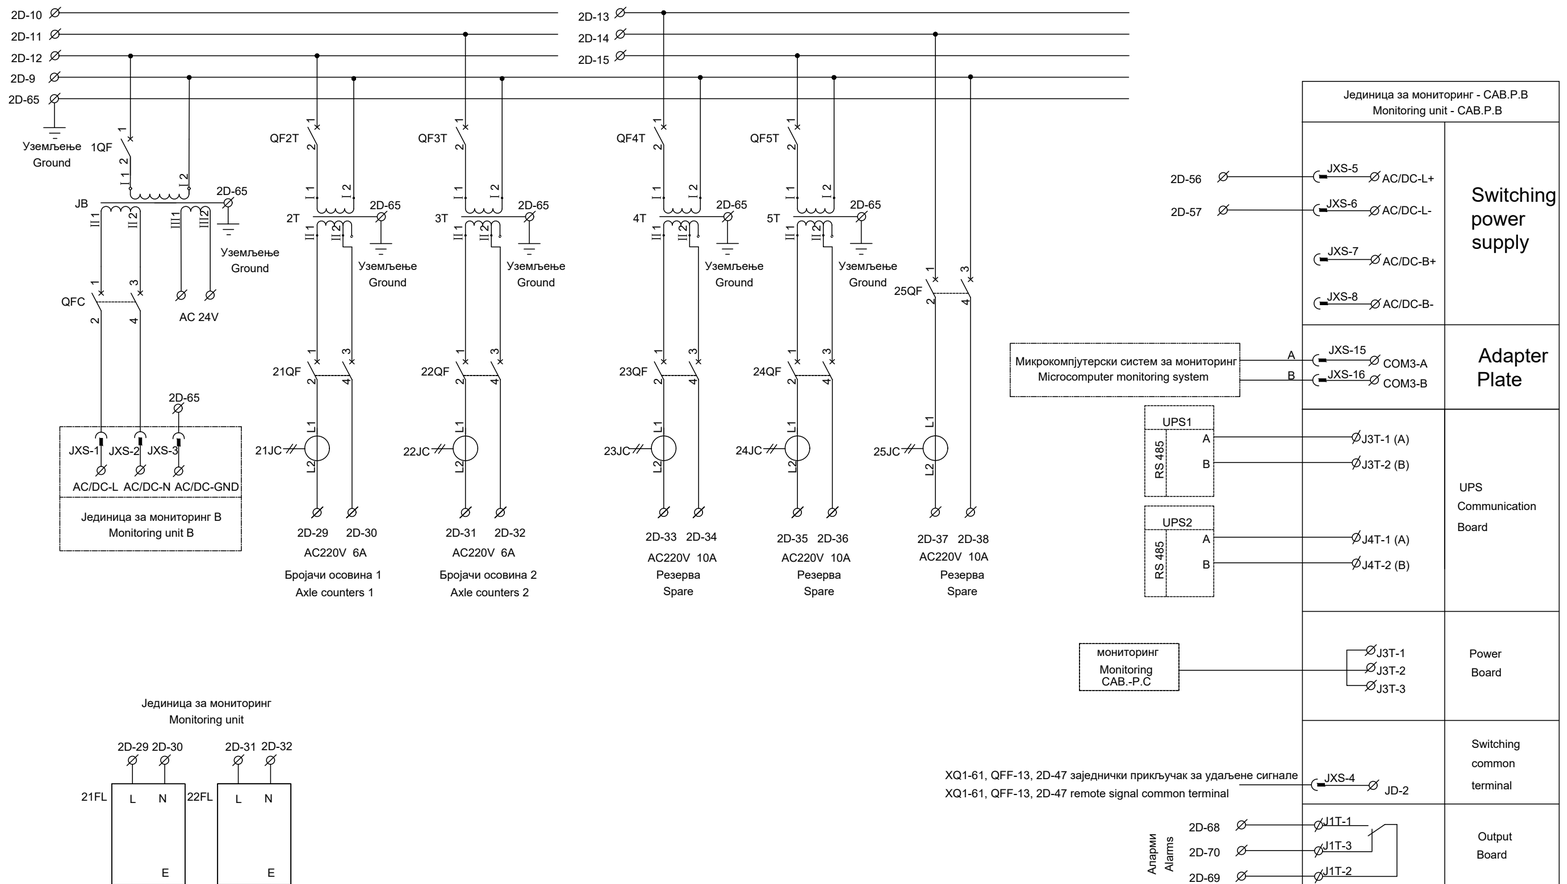

ИНЖЕЊЕРСКА КОМОРА СРБИЈЕ
Ђорђе Љ. Максимовић
дипл. инж. ел.
353 P422 17
ОДГОВОРНИ ПРОЈЕКТАНТ

Пројектант / Designer:
Институт Михајло Пупин доо
Волгина 15, 11000 Београд
www.pupin.rs

Извођач / Contractor: Конзорцијум / Joint Venture:
China Railway International Co., Ltd.
Serbia Ogranak Beograd
Rajka Mišića 8, 11000 Beograd
China Communication Construction Co.Ltd.
Serbia Ogranak Beograd-Savski Venac
Paje Adamova 2, 11000 Beograd

Инвеститор / Investor:
Инфраструктура железнице Србије а.д.
Немањина 6, 11000 Београд
www.infrazs.rs

Подизвођач / Subcontractor:
CRSC International Co., LTD.
Ogranak Beograd,
Omladinskih brigada 21, 11070 Novi Beograd

Објекат / Project:
Пруга Београд - Суботица - државна граница (Келебија), ДЕОНИЦА ПРУГЕ НОВИ САД - СУБОТИЦА - ДРЖАВНА ГРАНИЦА (КЕЛЕБИЈА), у Новом Саду, Кисачу, Степановићеву, Змајеву, Врбасу, Ловћенцу, Малом Иђошу, Бачкој Тополи, Жеднику, Наумовићеву и Суботици, у катастарским општинама наведеним на насловној страни техничке документације и на катастарским парцелама према списку приложеном у Главној свесци /

Belgrade - Subotica - State border (Kelebija) railway line, SECTION NOVI SAD - SUBOTICA STATE BORDER (KELEBIJA), at Novi Sad, Kisač, Stepanovićevo, Zmajevo, Vrbas, Lovćenac, Mali Iđjoš, Bačka Topola, Žednik, Naumovićevo and Subotica, in cadastral municipalities listed on the cover page of this Design, on cadastral plots listed in General Volume

Врста техничке документације / Technical documentation type:
ПИО/ABD Пројекат изведеног објекта / As-built Design

Ознака и назив дела Пројекта / Designation and name of the part of design:
5/1.2 Осигурање железничке станице Нови Сад /
Signalling/interlocking systems in Novi Sad railway station

Назив цртежа / Drawing name:
Интелигентни панелни система за напајање сигнално-сигурносних уређаја PKX1 - ожичење кабинета напојног уређаја /
Intelligent panel system for power supply Signalling and Interlocking devices PKX1 - wiring of power supply cabinets

Одговорни пројектант / Responsible designer:
Ђорђе Максимовић, дипл.инж.ел.
Број лиценце / License number: 353 P422 17

Сарадници / Associates:
Владимир Бошковић, инж.маш.
Марко Ралић, дипл.ел.инж.

Број Пројекта / Design number:	Датум / Date:	Размера / Scale:	Број цртежа / Drawing number:
TS.700.255-5/1.2	Септембар / September 2024.	-	TS.700.255-5.1.2-C22

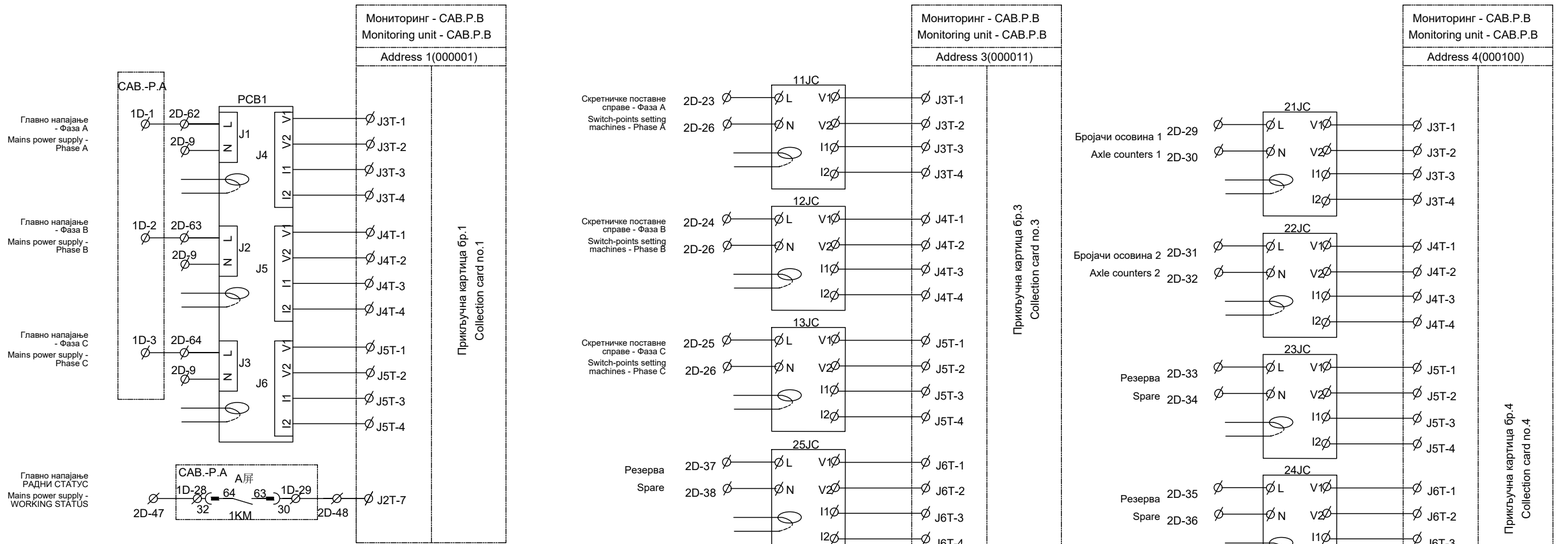

ИНЖЕЊЕРСКА КОМОРА СРБИЈЕ
Ђорђе Љ. Максимовић
дипл. инж. ел.
353 P422 17
ОДГОВОРНИ ПРОЈЕКТАНТ

Пројектант / Designer:
Институт Михајло Пупин доо
Волгина 15, 11000 Београд
www.pupin.rs

Извођач / Contractor: Конзорцијум / Joint Venture:
China Railway International Co., Ltd.
Serbia Ogranak Beograd
Rajka Mišića 8, 11000 Beograd
China Communication Construction Co.Ltd.
Serbia Ogranak Beograd-Savski Venac
Paje Adamova 2, 11000 Beograd

Инвеститор / Investor:
Инфраструктура железнице Србије а.д.
Немањина 6, 11000 Београд
www.infrazs.rs

Подизвођач / Subcontractor:
CRSC International Co., LTD.
Ogranak Beograd,
Omladinskih brigada 21, 11070 Novi Beograd

Објекат / Project:
Пруга Београд - Суботица - државна граница (Келебија), ДЕОНИЦА ПРУГЕ НОВИ САД - СУБОТИЦА - ДРЖАВНА ГРАНИЦА (КЕЛЕБИЈА), у Новом Саду, Кисачу, Степановићеву, Змајеву, Врбасу, Ловћенцу, Малом Иђошу, Бачкој Тополи, Жеднику, Наумовићеву и Суботици, у катастарским општинама наведеним на насловној страни техничке документације и на катастарским парцелама према списку приложеном у Главној свесци /

Belgrade - Subotica - State border (Kelebija) railway line, SECTION NOVI SAD - SUBOTICA STATE BORDER (KELEBIJA), at Novi Sad, Kisač, Stepanovićevo, Zmajevo, Vrbas, Lovćenac, Mali Iđjoš, Bačka Topola, Žednik, Naumovićevo and Subotica, in cadastral municipalities listed on the cover page of this Design, on cadastral plots listed in General Volume

Врста техничке документације / Technical documentation type:
ПИО/АВД Пројекат изведеног објекта / As-built Design

Ознака и назив дела Пројекта / Designation and name of the part of design:
5/1.2
Осигурање железничке станице Нови Сад /
Signalling/interlocking systems in Novi Sad railway station

Назив цртежа / Drawing name:
Интелигентни панелни система за напајање сигнално-сигурносних уређаја PKX1 - ожичење кабинета напојног уређаја /
Intelligent panel system for power supply Signalling and Interlocking devices PKX1 - wiring of power supply cabinets

Одговорни пројектант / Responsible designer:
Ђорђе Максимовић, дипл.инж.ел.
Број лиценце / License number: 353 P422 17

Сарадници / Associates:
Владимир Бошковић, инж.маш.
Марко Ралић, дипл.ел.инж.

Број Пројекта / Design number:	Датум / Date:	Размера / Scale:	Број цртежа / Drawing number:
TS.700.255-5/1.2	Септембар / September 2024.	-	TS.700.255-5.1.2-C22

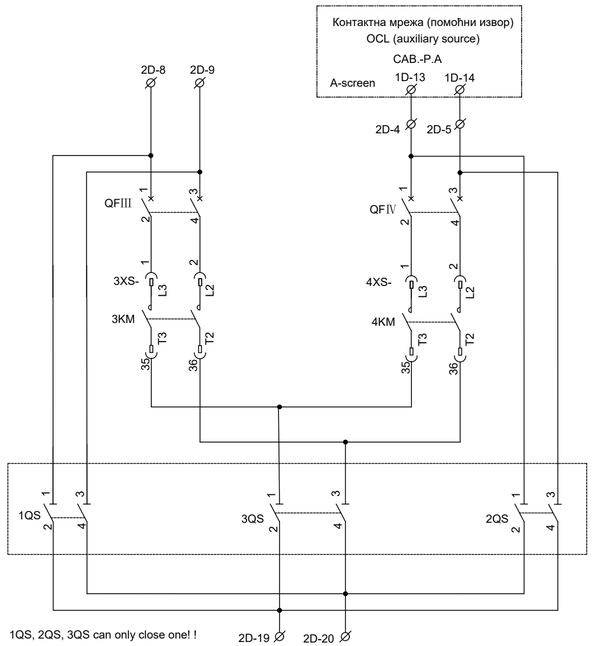

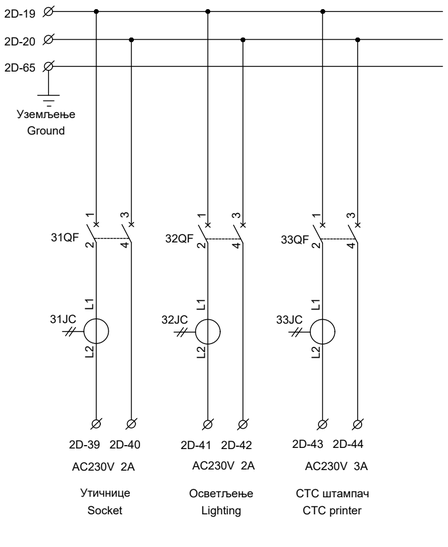

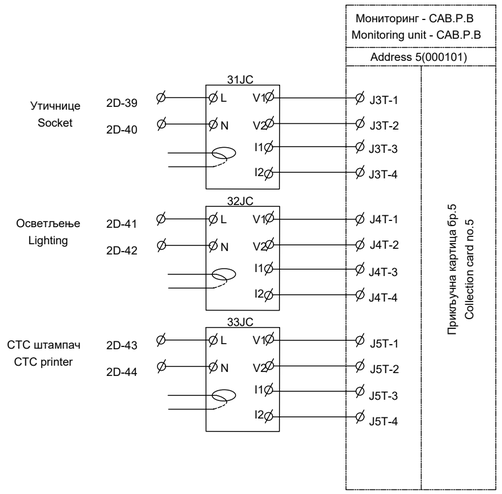

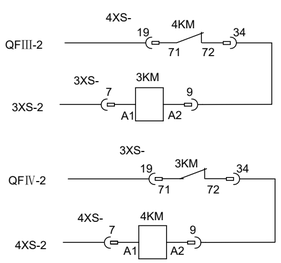

ИНЖЕЊЕРСКА КОМОРА СРБИЈЕ
Ђорђе Љ. Максимовић
дипл. инж. ел.
353 P422 17
ОДГОВОРНИ ПРОЈЕКТАНТ

Пројектант / Designer:
Институт Михајло Пупин доо
Волгина 15, 11000 Београд
www.pupin.rs

Извођач / Contractor: Конзорцијум / Joint Venture:
China Railway International Co., Ltd.
Serbia Ogranak Beograd
Rajka Mišića 8, 11000 Beograd
China Communication Construction Co.Ltd.
Serbia Ogranak Beograd-Savski Venac
Paje Adamova 2, 11000 Beograd

Инвеститор / Investor:
Инфраструктура железнице Србије а.д.
Немањина 6, 11000 Београд
www.infrazs.rs

Подизвођач / Subcontractor:
CRSC International Co., LTD.
Ogranak Beograd,
Omladinskih brigada 21, 11070 Novi Beograd

Објекат / Project:
Пруга Београд - Суботица - државна граница (Келебија), ДЕОНИЦА ПРУГЕ НОВИ САД - СУБОТИЦА - ДРЖАВНА ГРАНИЦА (КЕЛЕБИЈА), у Новом Саду, Кисачу, Степановићеву, Змајеву, Врбасу, Ловћенцу, Малом Иђошу, Бачкој Тополи, Жеднику, Наумовићеву и Суботици, у катастарским општинама наведеним на насловној страни техничке документације и на катастарским парцелама према списку приложеном у Главној свесци /

Belgrade - Subotica - State border (Kelebija) railway line, SECTION NOVI SAD - SUBOTICA STATE BORDER (KELEBIJA), at Novi Sad, Kisač, Stepanovićevo, Zmajevo, Vrbas, Lovćenac, Mali Iđjoš, Bačka Topola, Žednik, Naumovićevo and Subotica, in cadastral municipalities listed on the cover page of this Design, on cadastral plots listed in General Volume

Врста техничке документације / Technical documentation type:
ПИО/ABD Пројекат изведеног објекта / As-built Design

Ознака и назив дела Пројекта / Designation and name of the part of design:
5/1.2
Осигурање железничке станице Нови Сад /
Signalling/interlocking systems in Novi Sad railway station

Назив цртежа / Drawing name:
Интелигентни панелни система за напајање сигнално-сигурносних уређаја PKX1 - ожичење кабинета напојног уређаја /
Intelligent panel system for power supply Signalling and Interlocking devices PKX1 - wiring of power supply cabinets

Одговорни пројектант / Responsible designer:
Ђорђе Максимовић, дипл.инж.ел.
Број лиценце / License number: 353 P422 17

Сарадници / Associates:
Владимир Бошковић, инж.маш.
Марко Ралић, дипл.ел.инж.

Број Пројекта / Design number:	Датум / Date:	Размера / Scale:	Број цртежа / Drawing number:
TS.700.255-5/1.2	Септембар / September 2024.	-	TS.700.255-5.1.2-C22

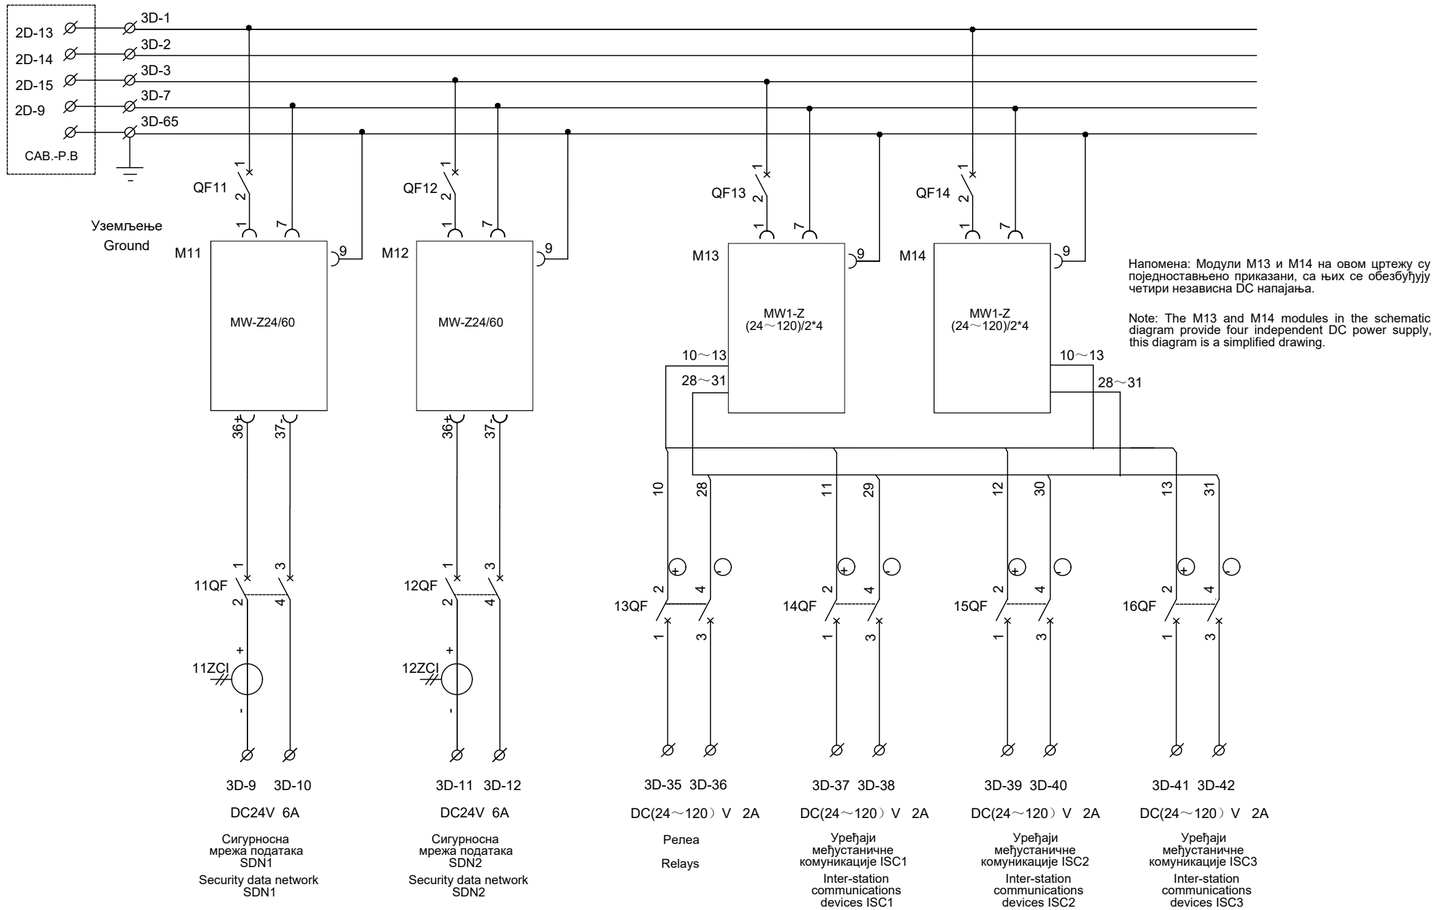

Напомена: Модули M13 и M14 на овом цртежу су поједностављено приказани, са њих се обезбеђују четири независна DC напајања.

Note: The M13 and M14 modules in the schematic diagram provide four independent DC power supply, this diagram is a simplified drawing.

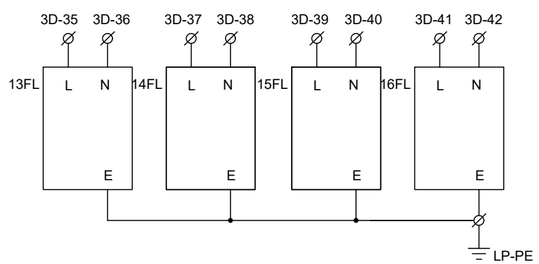

ИНЖЕЊЕРСКА КОМОРА СРБИЈЕ
Ђорђе Љ. Максимовић
дипл. инж. ел.
353 P422 17
ОДГОВОРНИ ПРОЈЕКТАНТ

Пројектант / Designer:
Институт Михајло Пупин доо
Волгина 15, 11000 Београд
www.pupin.rs

Инвеститор / Investor:
Инфраструктура железнице Србије а.д.
Немањина 6, 11000 Београд
www.infrazs.rs

Извођач / Contractor: Конзорцијум / Joint Venture:
China Railway International Co., Ltd.
Serbia Ogranak Beograd
Rajka Mitića 8, 11000 Beograd
China Communication Construction Co.Ltd.
Serbia Ogranak Beograd-Savski Venac
Paje Adamova 2, 11000 Beograd

Подизвођач / Subcontractor:
CRSC International Co., LTD.
Ogranak Beograd,
Omladinskih brigada 21, 11070 Novi Beograd

Објекат / Project:
Пруга Београд - Суботица - државна граница (Келебија), ДЕОНИЦА ПРУГЕ НОВИ САД - СУБОТИЦА - ДРЖАВНА ГРАНИЦА (КЕЛЕБИЈА), у Новом Саду, Кисачу, Степановићеву, Змајеву, Врбасу, Ловћенцу, Малом Иђошу, Бачкој Тополи, Жеднику, Наумовићеву и Суботици, у катастарским општинама наведеним на насловној страни техничке документације и на катастарским парцелама према списку приложеном у Главној свесци /

Belgrade - Subotica - State border (Kelebija) railway line, SECTION NOVI SAD - SUBOTICA STATE BORDER (KELEBIJA), at Novi Sad, Kisač, Stepanovićevo, Zmajevo, Vrbas, Lovćenac, Mali Idjoš, Bačka Topola, Žednik, Naumovićevo and Subotica, in cadastral municipalities listed on the cover page of this Design, on cadastral plots listed in General Volume

Врста техничке документације / Technical documentation type:
ПИО/ABD Пројекат изведеног објекта / As-built Design

Ознака и назив дела Пројекта / Designation and name of the part of design:
5/1.2
Осигурање железничке станице Нови Сад /
Signalling/interlocking systems in Novi Sad railway station

Назив цртежа / Drawing name:
Интелигентни панелни система за напајање сигнално-сигурносних уређаја PKX1 - ожичење кабинета напојног уређаја /
Intelligent panel system for power supply Signalling and Interlocking devices PKX1 - wiring of power supply cabinets

Одговорни пројектант / Responsible designer:
Ђорђе Максимовић, дипл.инж.ел.
Број лиценце / License number: 353 P422 17

Сарадници / Associates:
Владимир Бошковић, инж.маш.
Марко Ралић, дипл.ел.инж.

Број Пројекта / Design number:	Датум / Date:	Размера / Scale:	Број цртежа / Drawing number:
TS.700.255-5/1.2	Септембар / September 2024.	-	TS.700.255-5.1.2-C22

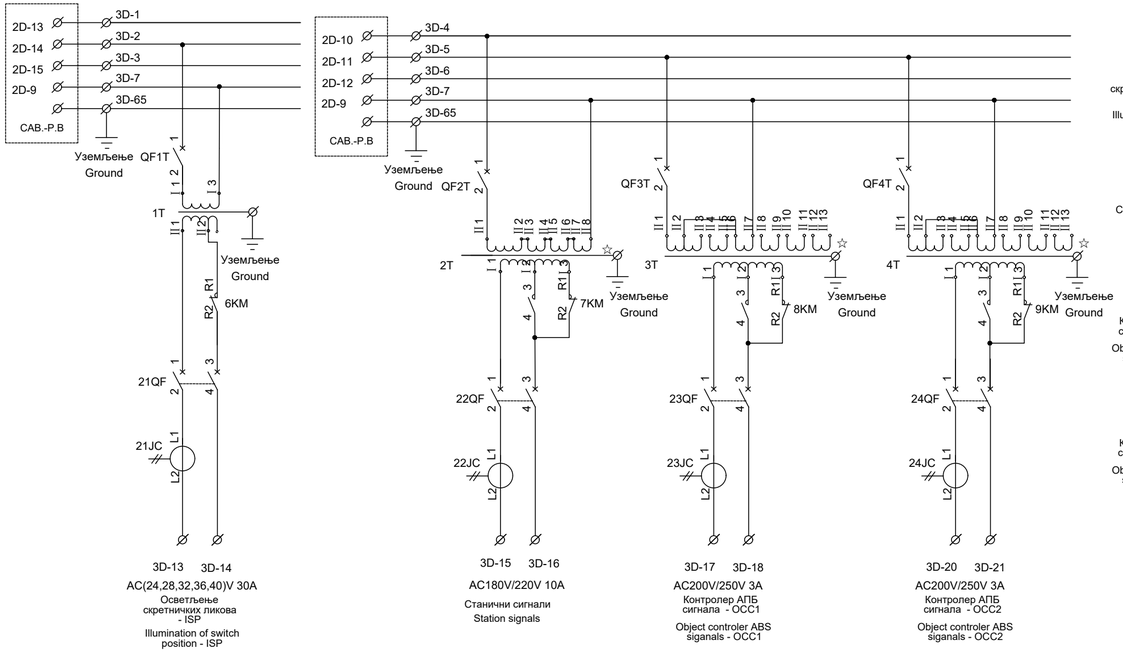

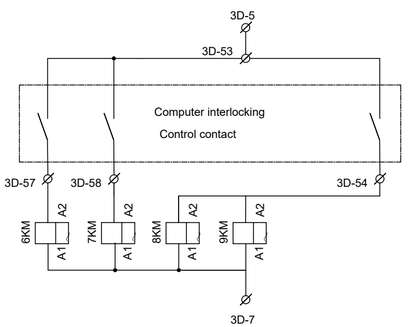

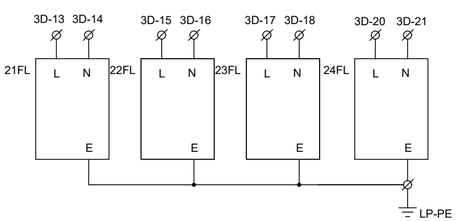

Напомена: Излазни напон за напајање сигнала станице и удаљених управљачких ормара OCC1 и OCC2 може се подесити на секундарним намотајима трансформатора 2T, 3T и 4T како би се испунили потребни захтеви за напајање.

Note: The output voltage of the power supply for the station signal and remote control cabinet OCC1 and OCC2 can be adjusted by adjusting the secondary coils of transformers 2T, 3T and 4T to meet the power supply requirements.

ИНЖЕЊЕРСКА КОМОРА СРБИЈЕ
Ђорђе Љ. Максимовић
дипл. инж. ел.
353 P422 17
ОДГОВОРНИ ПРОЈЕКТАНТ

Пројектант / Designer:
Институт Михајло Пупин доо
Волгина 15, 11000 Београд
www.pupin.rs

Извођач / Contractor: Конзорцијум / Joint Venture:
China Railway International Co., Ltd.
Serbia Ogranak Beograd
Rajka Mišića 8, 11000 Beograd
China Communication Construction Co.Ltd.
Serbia Ogranak Beograd-Savski Venac
Paje Adamova 2, 11000 Beograd

Инвеститор / Investor:
Инфраструктура железнице Србије а.д.
Немањина 6, 11000 Београд
www.infrazs.rs

Подизвођач / Subcontractor:
CRSC International Co., LTD.
Ogranak Beograd,
Omladinskih brigada 21, 11070 Novi Beograd

Објекат / Project:
Пруга Београд - Суботица - државна граница (Келебија), ДЕОНИЦА ПРУГЕ НОВИ САД - СУБОТИЦА - ДРЖАВНА ГРАНИЦА (КЕЛЕБИЈА), у Новом Саду, Кисачу, Степановићеву, Змајеву, Врбасу, Ловћенцу, Малом Иђошу, Бачкој Тополи, Жеднику, Наумовићеву и Суботици, у катастарским општинама наведеним на насловној страни техничке документације и на катастарским парцелама према списку приложеном у Главној свесци /

Belgrade - Subotica - State border (Kelebija) railway line, SECTION NOVI SAD - SUBOTICA STATE BORDER (KELEBIJA), at Novi Sad, Kisač, Stepanovićevo, Zmajevo, Vrbas, Lovćenac, Mali Iđjoš, Bačka Topola, Žednik, Naumovićevo and Subotica, in cadastral municipalities listed on the cover page of this Design, on cadastral plots listed in General Volume

Врста техничке документације / Technical documentation type:
ПИО/АВД Пројекат изведеног објекта / As-built Design

Ознака и назив дела Пројекта / Designation and name of the part of design:
5/1.2
Осигурање железничке станице Нови Сад /
Signalling/interlocking systems in Novi Sad railway station

Назив цртежа / Drawing name:
Интелигентни панелни система за напајање сигнално-сигурносних уређаја PKX1 - ожичење кабинета напојног уређаја /
Intelligent panel system for power supply Signalling and Interlocking devices PKX1 - wiring of power supply cabinets

Одговорни пројектант / Responsible designer:
Ђорђе Максимовић, дипл.инж.ел.
Број лиценце / License number: 353 P422 17

Сарадници / Associates:
Владимир Бошковић, инж.маш.
Марко Ралић, дипл.ел.инж.

Број Пројекта / Design number:	Датум / Date:	Размера / Scale:	Број цртежа / Drawing number:
TS.700.255-5/1.2	Септембар / September 2024.	-	TS.700.255-5.1.2-C22

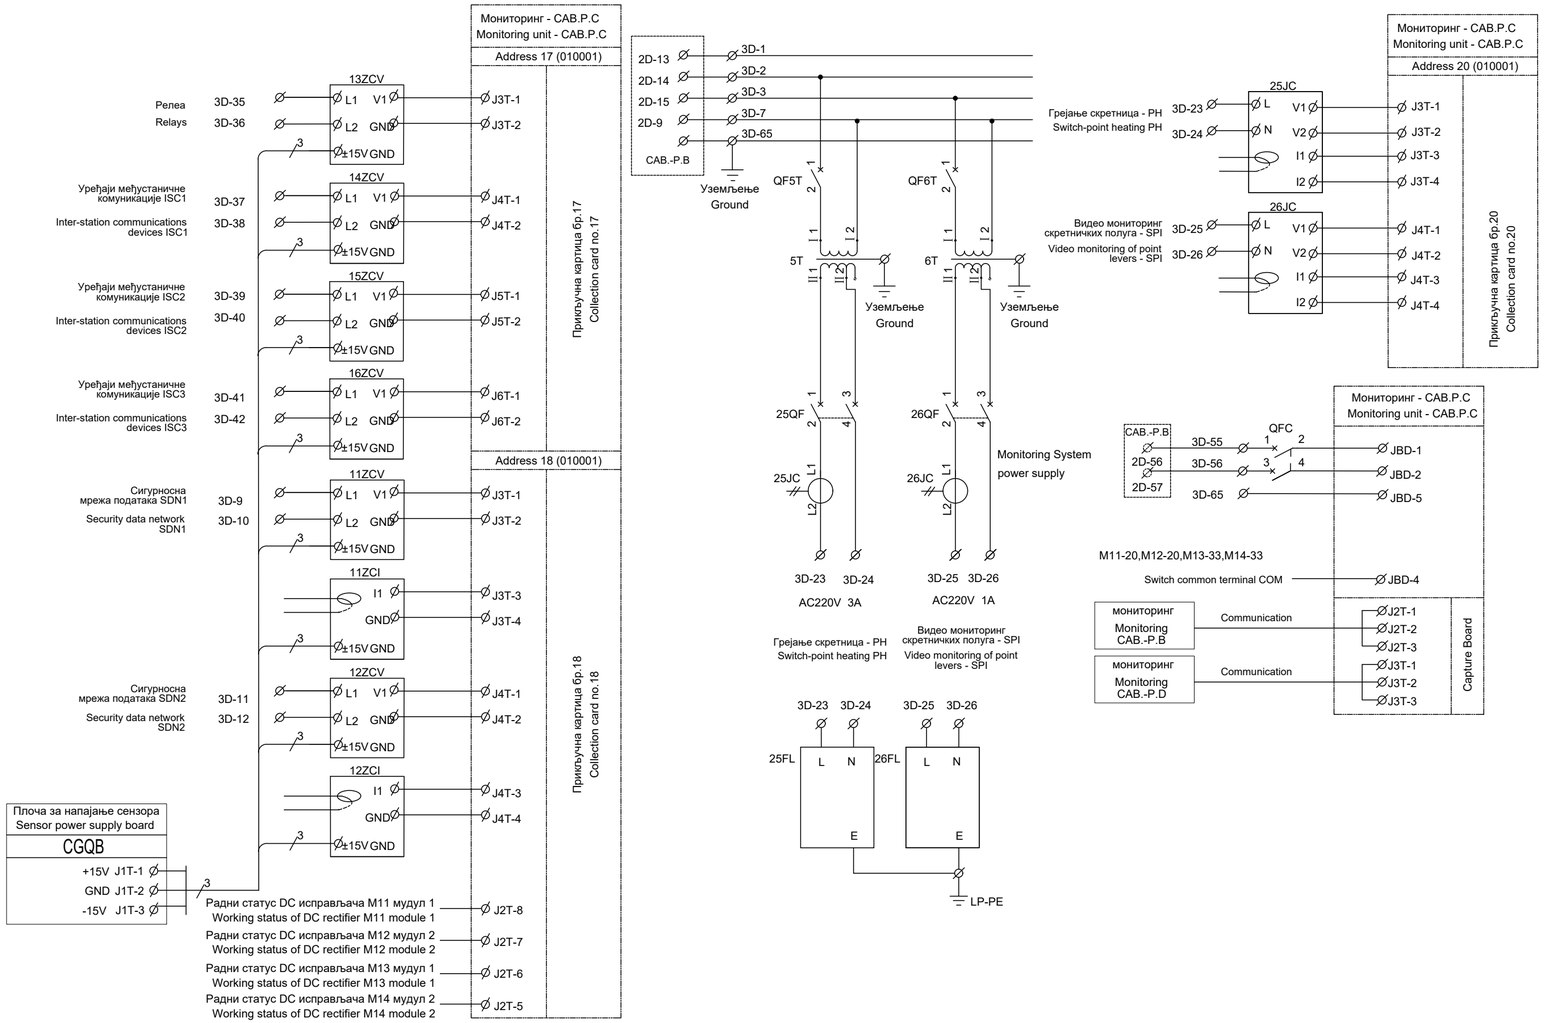

ИНЖЕЊЕРСКА КОМОРА СРБИЈЕ
Ђорђе Љ. Максимовић
дипл. инж. ел.
353 P422 17
ОДГОВОРНИ ПРОЈЕКТАНТ

Пројектант / Designer:
Институт Михајло Пупин доо
Волгина 15, 11000 Београд
www.pupin.rs

Извођач / Contractor: Конзорцијум / Joint Venture:
China Railway International Co., Ltd.
Serbia Ogranak Beograd
Rajka Mišića 8, 11000 Beograd
China Communication Construction Co.Ltd.
Serbia Ogranak Beograd-Savski Venac
Paje Adamova 2, 11000 Beograd

Инвеститор / Investor:
Инфраструктура железнице Србије а.д.
Немањина 6, 11000 Београд
www.infrazs.rs

Подизвођач / Subcontractor:
CRSC International Co., LTD.
Ogranak Beograd,
Omladinskih brigada 21, 11070 Novi Beograd

Објекат / Project:
Пруга Београд - Суботица - државна граница (Келебија), ДЕОНИЦА ПРУГЕ НОВИ САД - СУБОТИЦА - ДРЖАВНА ГРАНИЦА (КЕЛЕБИЈА), у Новом Саду, Кисачу, Степановићеву, Змајеву, Врбасу, Ловћенцу, Малом Иђошу, Бачкој Тополи, Жеднику, Наумовићеву и Суботици, у катастарским општинама наведеним на насловној страни техничке документације и на катастарским парцелама према списку приложеном у Главној свесци /

Belgrade - Subotica - State border (Kelebija) railway line, SECTION NOVI SAD - SUBOTICA STATE BORDER (KELEBIJA), at Novi Sad, Kisač, Stepanovićevo, Zmajevo, Vrbas, Lovćenac, Mali Iđoš, Bačka Topola, Žednik, Naumovićevo and Subotica, in cadastral municipalities listed on the cover page of this Design, on cadastral plots listed in General Volume

Врста техничке документације / Technical documentation type:
ПИО/ABD Пројекат изведеног објекта / As-built Design

Ознака и назив дела Пројекта / Designation and name of the part of design:
5/1.2 Осигурање железничке станице Нови Сад /
Signalling/interlocking systems in Novi Sad railway station

Назив цртежа / Drawing name:
Интелигентни панелни система за напајање сигнално-сигурносних уређаја PKX1 - ожичење кабинета напојног уређаја /
Intelligent panel system for power supply Signalling and Interlocking devices PKX1 - wiring of power supply cabinets

Одговорни пројектант / Responsible designer:
Ђорђе Максимовић, дипл.инж.ел.
Број лиценце / License number: 353 P422 17

Сарадници / Associates:
Владимир Бошковић, инж.маш.
Марко Ралић, дипл.ел.инж.

Број Пројекта / Design number:	Датум / Date:	Размера / Scale:	Број цртежа / Drawing number:
TS.700.255-5/1.2	Септембар / September 2024.	-	TS.700.255-5.1.2-C22

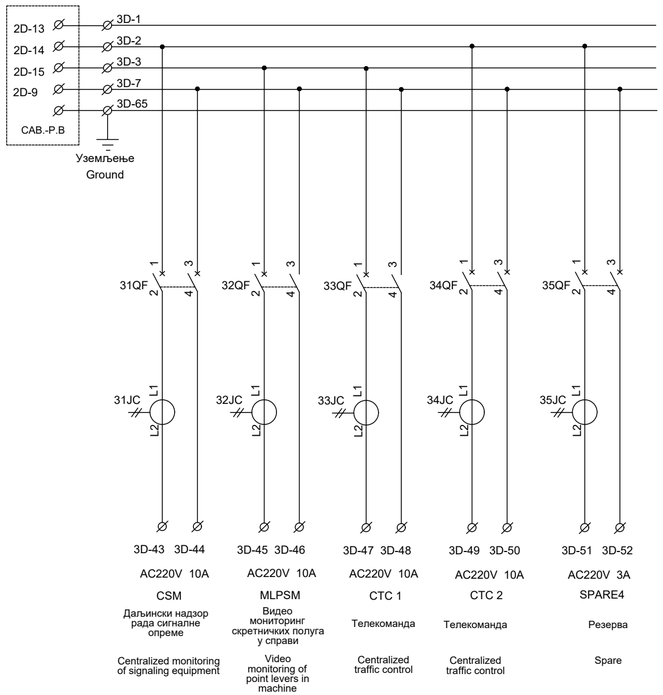

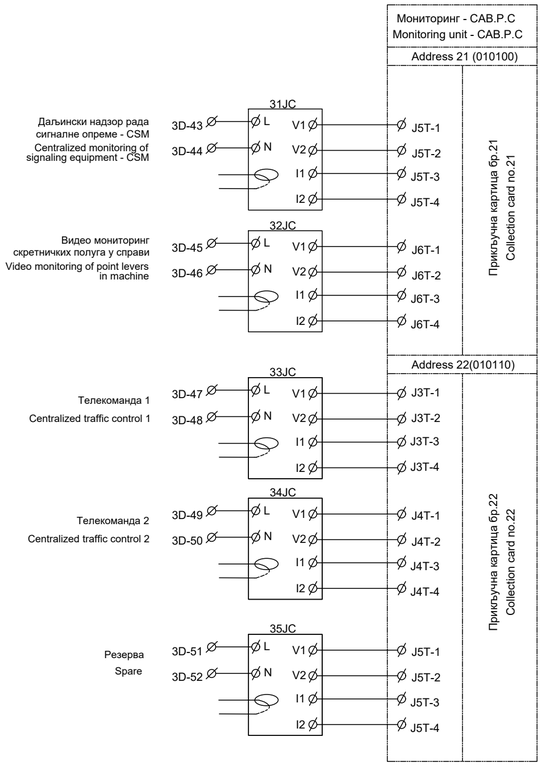

Пројектант / Designer:
Институт Михајло Пупин доо
Волгина 15, 11000 Београд
www.pupin.rs

Извођач / Contractor: Конзорцијум / Joint Venture:
China Railway International Co., Ltd.
Serbia Ogranak Beograd
Rajka Mišića 8, 11000 Beograd
China Communication Construction Co.Ltd.
Serbia Ogranak Beograd-Savski Venac
Paje Adamova 2, 11000 Beograd

Инвеститор / Investor:
Инфраструктура железнице Србије а.д.
Немањина 6, 11000 Београд
www.infrazs.rs

Подизвођач / Subcontractor:
CRSC International Co., LTD.
Ogranak Beograd,
Omladinskih brigada 21, 11070 Novi Beograd

Објекат / Project:
Пруга Београд - Суботица - државна граница (Келебија), ДЕОНИЦА ПРУГЕ НОВИ САД - СУБОТИЦА - ДРЖАВНА ГРАНИЦА (КЕЛЕБИЈА), у Новом Саду, Кисачу, Степановићеву, Змајеву, Врбасу, Ловћенцу, Малом Иђошу, Бачкој Тополи, Жеднику, Наумовићеву и Суботици, у катастарским општинама наведеним на насловној страни техничке документације и на катастарским парцелама према списку приложеном у Главној свесци /

Belgrade - Subotica - State border (Kelebija) railway line, SECTION NOVI SAD - SUBOTICA STATE BORDER (KELEBIJA), at Novi Sad, Kisač, Stepanovićevo, Zmajevo, Vrbas, Lovćenac, Mali Iđjoš, Bačka Topola, Žednik, Naumovićevo and Subotica, in cadastral municipalities listed on the cover page of this Design, on cadastral plots listed in General Volume

Врста техничке документације / Technical documentation type:
ПИО/ABD Пројекат изведеног објекта / As-built Design

Ознака и назив дела Пројекта / Designation and name of the part of design:
5/1.2
Осигурање железничке станице Нови Сад /
Signalling/interlocking systems in Novi Sad railway station

Назив цртежа / Drawing name:
Интелигентни панелни система за напајање сигнално-сигурносних уређаја PKX1 - ожичење кабинета напојног уређаја /
Intelligent panel system for power supply Signalling and Interlocking devices PKX1 - wiring of power supply cabinets

Одговорни пројектант / Responsible designer:
Ђорђе Максимовић, дипл.инж.ел.
Број лиценце / License number: 353 P422 17

Сарадници / Associates:
Владимир Бошковић, инж.маш.
Марко Ралић, дипл.ел.инж.

Број Пројекта / Design number:	Датум / Date:	Размера / Scale:	Број цртежа / Drawing number:
TS.700.255-5/1.2	Септембар / September 2024.	-	TS.700.255-5.1.2-C22

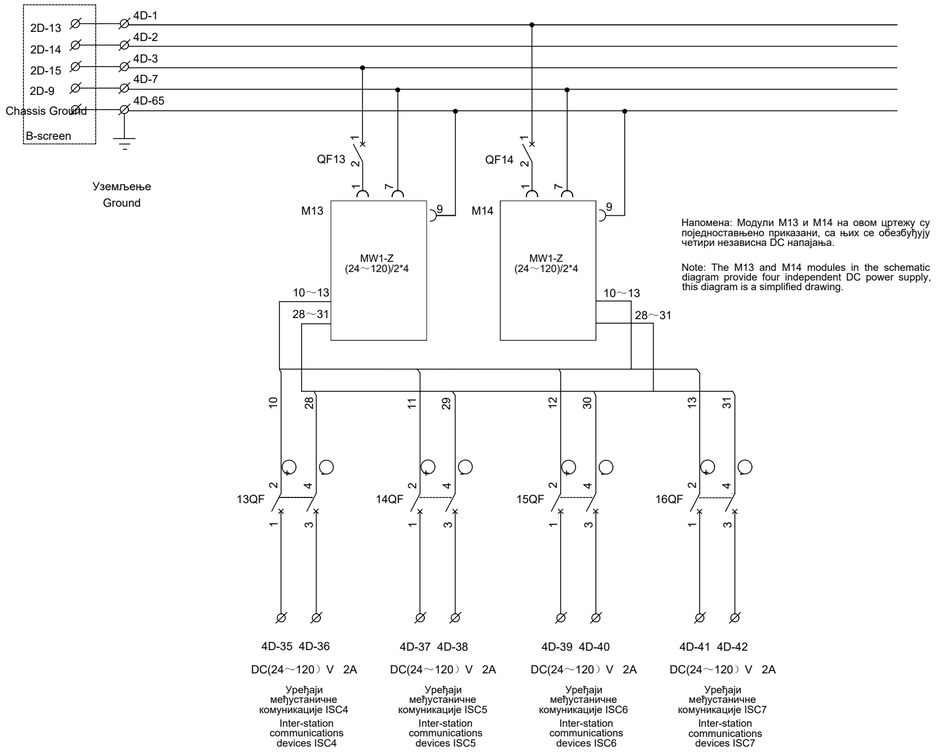

Напомена: Модули M13 и M14 на овом цртежу су поједностављено приказани, са њих се обезбеђују четири независна DC напајања.

Note: The M13 and M14 modules in the schematic diagram provide four independent DC power supply, this diagram is a simplified drawing.

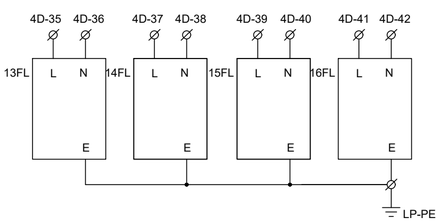

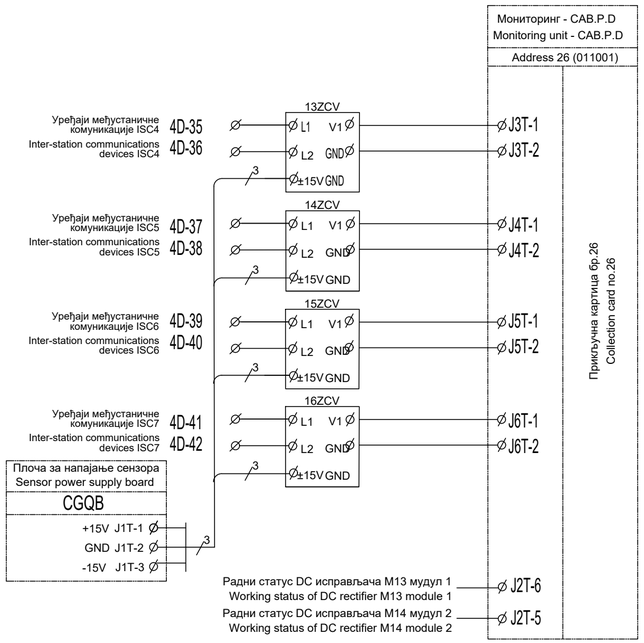

ИНЖЕЊЕРСКА КОМОРА СРБИЈЕ
Ђорђе Љ. Максимовић
дипл. инж. ел.
353 P422 17
ОДГОВОРНИ ПРОЈЕКТАНТ

Пројектант / Designer:
Институт Михајло Пупин доо
Волгина 15, 11000 Београд
www.pupin.rs

Извођач / Contractor: Конзорцијум / Joint Venture:
China Railway International Co., Ltd.
Serbia Ogranak Beograd
Rajka Mišića 8, 11000 Beograd
China Communication Construction Co.Ltd.
Serbia Ogranak Beograd-Savski Venac
Paje Adamova 2, 11000 Beograd

Инвеститор / Investor:
Инфраструктура железнице Србије а.д.
Немањина 6, 11000 Београд
www.infrazs.rs

Подизвођач / Subcontractor:
CRSC International Co., LTD.
Ogranak Beograd,
Omladinskih brigada 21, 11070 Novi Beograd

Објекат / Project:
Пруга Београд - Суботица - државна граница (Келебија), ДЕОНИЦА ПРУГЕ НОВИ САД - СУБОТИЦА - ДРЖАВНА ГРАНИЦА (КЕЛЕБИЈА), у Новом Саду, Кисачу, Степановићеву, Змајеву, Врбасу, Ловћенцу, Малом Иђошу, Бачкој Тополи, Жеднику, Наумовићеву и Суботици, у катастарским општинама наведеним на насловној страни техничке документације и на катастарским парцелама према списку приложеном у Главној свесци /

Belgrade - Subotica - State border (Kelebija) railway line, SECTION NOVI SAD - SUBOTICA STATE BORDER (KELEBIJA), at Novi Sad, Kisač, Stepanovićevo, Zmajevo, Vrbas, Lovćenac, Mali Iđjoš, Bačka Topola, Žednik, Naumovićevo and Subotica, in cadastral municipalities listed on the cover page of this Design, on cadastral plots listed in General Volume

Врста техничке документације / Technical documentation type:
ПИО/АВД Пројекат изведеног објекта / As-built Design

Ознака и назив дела Пројекта / Designation and name of the part of design:
5/1.2
Осигурање железничке станице Нови Сад /
Signalling/interlocking systems in Novi Sad railway station

Назив цртежа / Drawing name:
Интелигентни панелни система за напајање сигнално-сигурносних уређаја PKX1 - ожичење кабинета напојног уређаја /
Intelligent panel system for power supply Signalling and Interlocking devices PKX1 - wiring of power supply cabinets

Одговорни пројектант / Responsible designer:
Ђорђе Максимовић, дипл.инж.ел.
Број лиценце / License number: 353 P422 17

Сарадници / Associates:
Владимир Бошковић, инж.маш.
Марко Ралић, дипл.ел.инж.

Број Пројекта / Design number:	Датум / Date:	Размера / Scale:	Број цртежа / Drawing number:
TS.700.255-5/1.2	Септембар / September 2024.	-	TS.700.255-5.1.2-C22

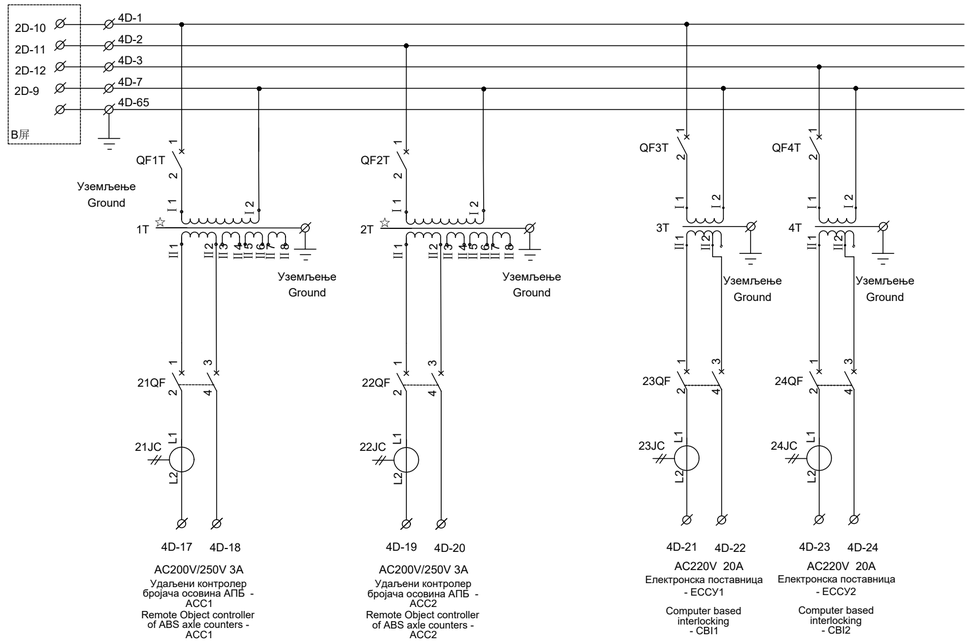

Напомена: Излазни напон за напајање удаљених управљачких ормара бројача осовина ACC1 и ACC2 може се подесити на секундарним намотајима трансформатора 1T и 2T како би се испунили потребни захтеви за напајање.

Note: The output voltage of the power supply for the remote axle counters control cabinet ACC1 and ACC2 can be adjusted by adjusting the secondary coils of transformers 1T and 2T to meet the power supply requirements.

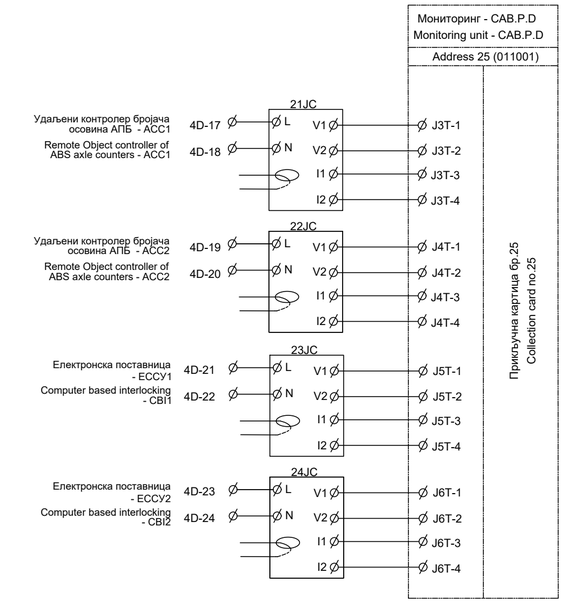

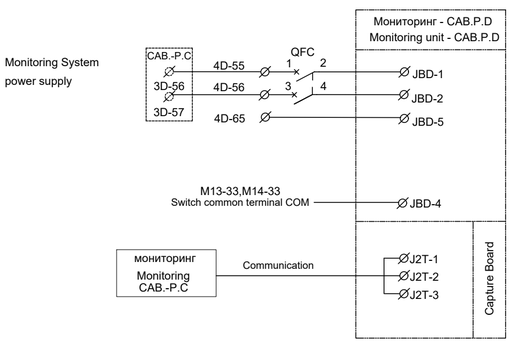

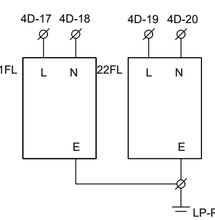

ИНЖЕЊЕРСКА КОМОРА СРБИЈЕ
Ђорђе Љ. Максимовић
дипл. инж. ел.
353 P422 17
ОДГОВОРНИ ПРОЈЕКТАНТ

Пројектант / Designer:
Институт Михајло Пупин доо
Волгина 15, 11000 Београд
www.pupin.rs

Извођач / Contractor: Конзорцијум / Joint Venture:
China Railway International Co., Ltd.
Serbia Ogranak Beograd
Rajka Mišića 8, 11000 Beograd
China Communication Construction Co.Ltd.
Serbia Ogranak Beograd-Savski Venac
Paje Adamova 2, 11000 Beograd

Инвеститор / Investor:
Инфраструктура железнице Србије а.д.
Немањина 6, 11000 Београд
www.infrazs.rs

Подизвођач / Subcontractor:
CRSC International Co., LTD.
Ogranak Beograd,
Omladinskih brigada 21, 11070 Novi Beograd

Објекат / Project:
Пруга Београд - Суботица - државна граница (Келебија), ДЕОНИЦА ПРУГЕ НОВИ САД - СУБОТИЦА - ДРЖАВНА ГРАНИЦА (КЕЛЕБИЈА), у Новом Саду, Кисачу, Степановићеву, Змајеву, Врбасу, Ловћенцу, Малом Иђошу, Бачкој Тополи, Жеднику, Наумовићеву и Суботици, у катастарским општинама наведеним на насловној страни техничке документације и на катастарским парцелама према списку приложеном у Главној свесци /

Belgrade - Subotica - State border (Kelebija) railway line, SECTION NOVI SAD - SUBOTICA STATE BORDER (KELEBIJA), at Novi Sad, Kisač, Stepanovićevo, Zmajevo, Vrbas, Lovćenac, Mali Iđjoš, Bačka Topola, Žednik, Naumovićevo and Subotica, in cadastral municipalities listed on the cover page of this Design, on cadastral plots listed in General Volume

Врста техничке документације / Technical documentation type:
ПИО/ABD Пројекат изведеног објекта / As-built Design

Ознака и назив дела Пројекта / Designation and name of the part of design:
5/1.2
Осигурање железничке станице Нови Сад /
Signalling/interlocking systems in Novi Sad railway station

Назив цртежа / Drawing name:
Интелигентни панелни система за напајање сигнално-сигурносних уређаја PKX1 - ожичење кабинета напојног уређаја /
Intelligent panel system for power supply Signalling and Interlocking devices PKX1 - wiring of power supply cabinets

Одговорни пројектант / Responsible designer:
Ђорђе Максимовић, дипл.инж.ел.
Број лиценце / License number: 353 P422 17

Сарадници / Associates:
Владимир Бошковић, инж.маш.
Марко Ралић, дипл.ел.инж.

Број Пројекта / Design number:	Датум / Date:	Размера / Scale:	Број цртежа / Drawing number:
TS.700.255-5/1.2	Септембар / September 2024.	-	TS.700.255-5.1.2-C22

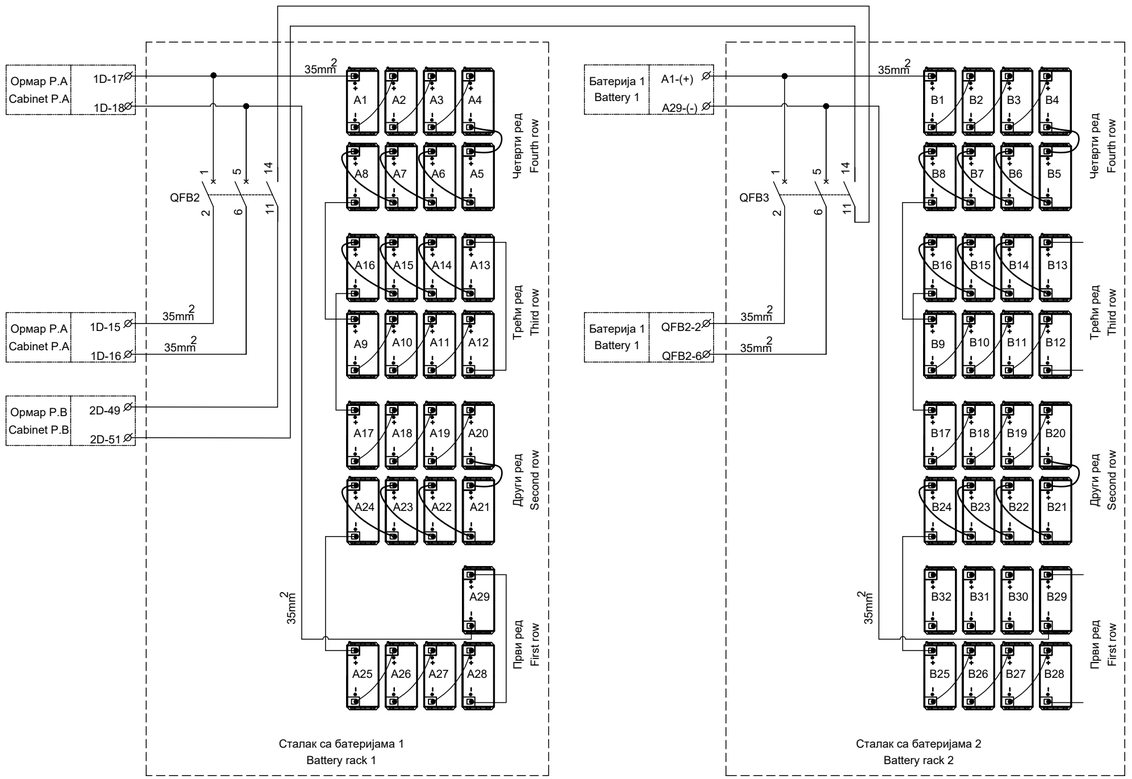

Напомена: У овој станици постоје три резервне батерије, ознаке: B30, B31 и B32 на цртежу.

Note: This station has three spare batteries, namely B30, B31, and B32.

ИНЖЕЊЕРСКА КОМОРА СРБИЈЕ
Ђорђе Љ. Максимовић
дипл. инж. ел.
353 P422 17
ОДГОВОРНИ ПРОЈЕКТАНТ

Пројектант / Designer:
Институт Михајло Пупин доо
Волгина 15, 11000 Београд
www.pupin.rs

Извођач / Contractor: Конзорцијум / Joint Venture:
China Railway International Co., Ltd.
Serbia Ogranak Beograd
Rajka Mišića 8, 11000 Beograd
China Communication Construction Co.Ltd.
Serbia Ogranak Beograd-Savski Venac
Paje Adamova 2, 11000 Beograd

Инвеститор / Investor:
Инфраструктура железнице Србије а.д.
Немањина 6, 11000 Београд
www.infrazs.rs

Подизвођач / Subcontractor:
CRSC International Co., LTD.
Ogranak Beograd,
Omladinskih brigada 21, 11070 Novi Beograd

Објекат / Project:
Пруга Београд - Суботица - државна граница (Келебија), ДЕОНИЦА ПРУГЕ НОВИ САД - СУБОТИЦА - ДРЖАВНА ГРАНИЦА (КЕЛЕБИЈА), у Новом Саду, Кисачу, Степановићеву, Змајеву, Врбасу, Ловћенцу, Малом Иђошу, Бачкој Тополи, Жеднику, Наумовићеву и Суботици, у катастарским општинама наведеним на насловној страни техничке документације и на катастарским парцелама према списку приложеном у Главној свесци /

Belgrade - Subotica - State border (Kelebija) railway line, SECTION NOVI SAD - SUBOTICA STATE BORDER (KELEBIJA), at Novi Sad, Kisač, Stepanovićevo, Zmajevo, Vrbas, Lovćenac, Mali Iđoš, Bačka Topola, Žednik, Naumovićevo and Subotica, in cadastral municipalities listed on the cover page of this Design, on cadastral plots listed in General Volume

Врста техничке документације / Technical documentation type:
ПИО/АВД Пројекат изведеног објекта / As-built Design

Ознака и назив дела Пројекта / Designation and name of the part of design:
5/1.2
Осигурање железничке станице Нови Сад /
Signalling/interlocking systems in Novi Sad railway station

Назив цртежа / Drawing name:
Интелигентни панелни система за напајање сигнално-сигурносних уређаја PKX1 - ожичење кабинета напојног уређаја /
Intelligent panel system for power supply Signalling and Interlocking devices PKX1 - wiring of power supply cabinets

Одговорни пројектант / Responsible designer:
Ђорђе Максимовић, дипл.инж.ел.
Број лиценце / License number: 353 P422 17

Сарадници / Associates:
Владимир Бошковић, инж.маш.
Марко Ралић, дипл.ел.инж.

Број Пројекта / Design number:	Датум / Date:	Размера / Scale:	Број цртежа / Drawing number:
TS.700.255-5/1.2	Септембар / September 2024.	-	TS.700.255-5.1.2-C22

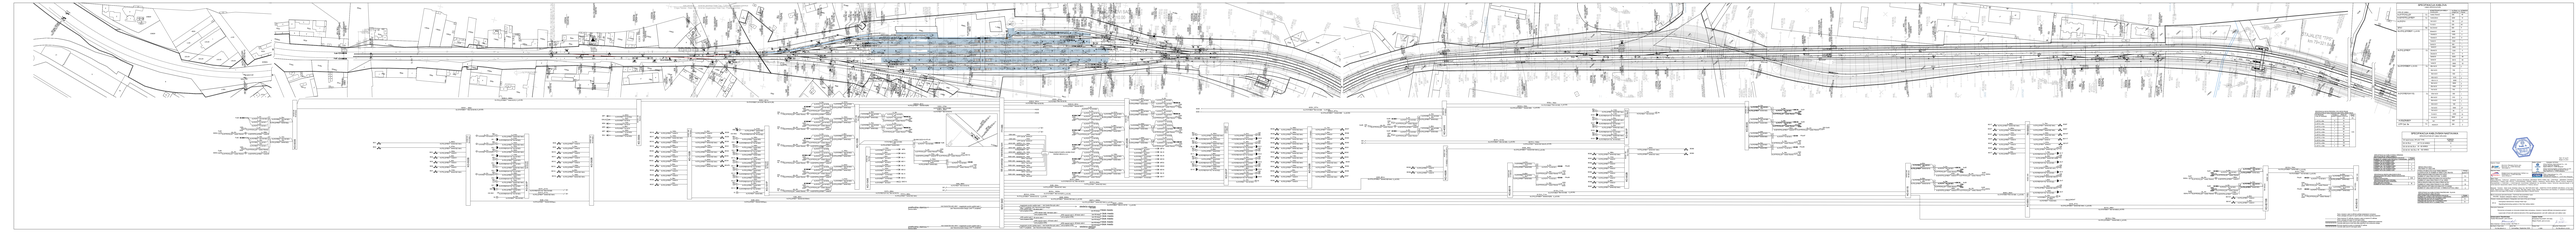
SPECIFICATION FOR TRACK
SPECIFICATION FOR OVERHEAD EQUIPMENT
SPECIFICATION FOR SIGNALLING SYSTEMS
SPECIFICATION FOR TELECOMMUNICATIONS SYSTEMS
SPECIFICATION FOR POWER SUPPLY SYSTEMS
SPECIFICATION FOR ROLLING STOCK
SPECIFICATION FOR PLATFORM SCREEN DOORS
SPECIFICATION FOR AUTOMATIC FARE COLLECTION SYSTEMS
SPECIFICATION FOR DEPOT EQUIPMENT
SPECIFICATION FOR ENVIRONMENTAL PROTECTION
SPECIFICATION FOR BUILDING WORKS
SPECIFICATION FOR ARCHITECTURAL FINISHES
SPECIFICATION FOR MECHANICAL AND ELECTRICAL WORKS
SPECIFICATION FOR FIRE SERVICES
SPECIFICATION FOR PLUMBING AND DRAINAGE
SPECIFICATION FOR LIFTS AND ESCALATORS
SPECIFICATION FOR ELECTRICAL WORKS
SPECIFICATION FOR ELECTRICAL WORKS
SPECIFICATION FOR ELECTRICAL WORK

Кабловски раздели ормар:
Cable distribution cabinet: KO-503S, KO-303S

Тип / Type: KODZ 80, KODZ 120

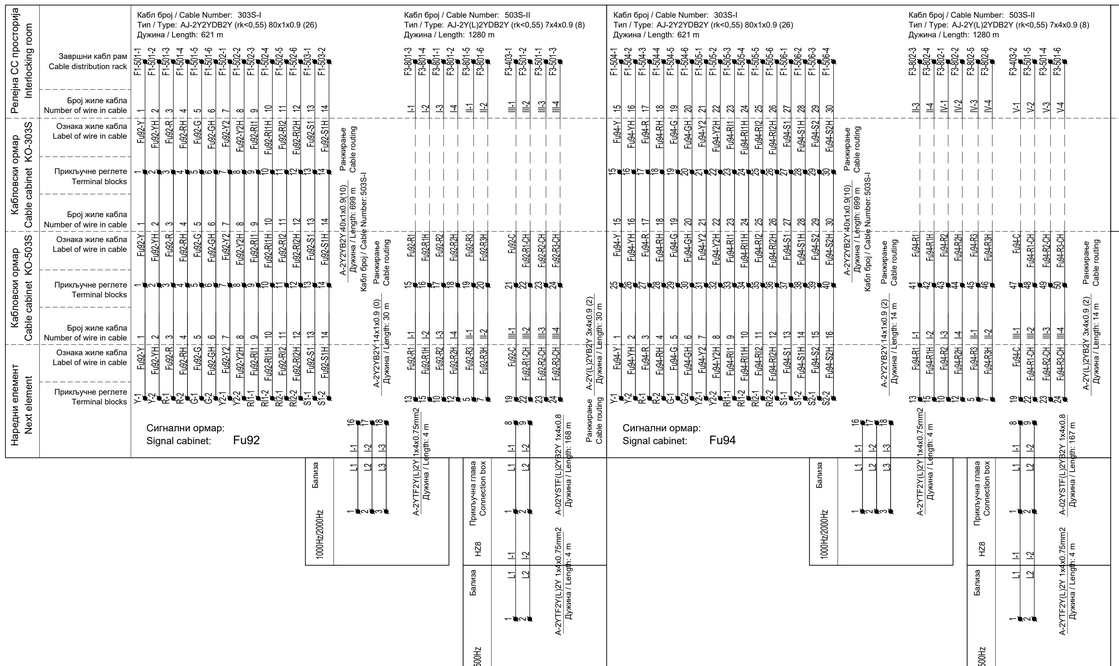

Принцип употребе каблова:

Светлосни сигнали и систем Индузи бализа I-60 су пројектовани одвојено. Светлосни сигнали се контролишу кабловима типа A-2Y2YB2Y N×1×0.9. Управљање релејима за управљање бализама и контролу стања ових релеја врши се кабловима типа A-2Y(L)2YB2Y N×4×0.9 како би се избегао утицај AC сигнала на једносмерни управљачки сигнал.

Cable usage principle:

The light signals and Induzi system I-60 are designed separately. The light signals are controlled by cable type A-2Y2YB2Y N×1×0.9. The Managing of relays for control Indusi balises and acquisition of state of these relays are achieved using cables type A-2Y(L)2YB2Y N×4×0.9 in order to avoid the impact from AC signal to DC signal.

Лист: 01 од 18
Sheet: 01 of 18

Инжењерска комора Србије
Ђорђе Љ. Максимовић
број: 1606, 03
353 P422 17
Овлашћени пројектант

Пројектант / Designer:	Институт Михајло Пупин доо Волгина 15, 11000 Београд www.pupin.rs
Извођач / Contractor: Конзорцијум / Joint Venture:	China Railway International Co., Ltd. Serbia Ogranak Beograd Rajka Mišića 8, 11000 Beograd China Communication Construction Co.Ltd. Serbia Ogranak Beograd-Savski Venac Paje Adamova 2, 11000 Beograd
Инвеститор / Investor:	Инфраструктура железнице Србије а.д. Немањина 6, 11000 Београд www.infrazs.rs
Подизвођач / Subcontractor:	CRSC International Co., LTD. Ogranak Beograd, Omladinskih brigada 21, 11070 Novi Beograd

Објекат / Project:
Пруга Београд - Суботица - државна граница (Келебија), ДЕОНИЦА ПРУГЕ НОВИ САД - СУБОТИЦА - ДРЖАВНА ГРАНИЦА (КЕЛЕБИЈА), у Новом Саду, Кисачу, Степановићеву, Змајеву, Врбасу, Ловћенцу, Малом Иђошу, Бачкој Тополи, Жединцу, Наумовићеву и Суботици, у катастарским општинама наведеним на насловној страни техничке документације и на катастарским парцелама према списку приложеном у Главној свесци /

Belgrade - Subotica - State border (Kelebija) railway line, SECTION NOVI SAD - SUBOTICA STATE BORDER (KELEBIJA), at Novi Sad, Kisač, Stepanovićevo, Zmajevo, Vrbas, Lovćenac, Mali Iđoš, Bačka Topola, Žednik, Naumovićevo and Subotica, in cadastral municipalities listed on the cover page of this Design, on cadastral plots listed in General Volume

Врста техничке документације / Technical documentation type:
ПИО/АВО Пројекат изведеног објекта / As-built Design

Ознака и назив дела Пројекта / Designation and name of the part of design:
5/1.2 Осигурање железничке станице Нови Сад /
Signalling/interlocking systems in Novi Sad railway station

Назив цртежа / Drawing name:
План повезивања каблова у кабловским разделним ормарима /
Plan of connecting cables at Cable distribution cabinets

Одговорни пројектант / Responsible designer:	Сарадници / Associates:
Ђорђе Максимовић, дипл.инж.ел. Број лиценце / License number: 353 P422 17	Владимир Бошковић, инж.маш. Марко Ралић, дипл.ел.инж.

Број Пројекта / Design number:	Датум / Date:	Размера / Scale:	Број цртежа / Drawing number:
TS.700.255-5.1.2	Септембар / September 2024.	-	TS.700.255-5.1.2-C24

Кабловски разделни ормар:
Cable distribution cabinet: **KO-103S**

Тип / Type: KODZ 240

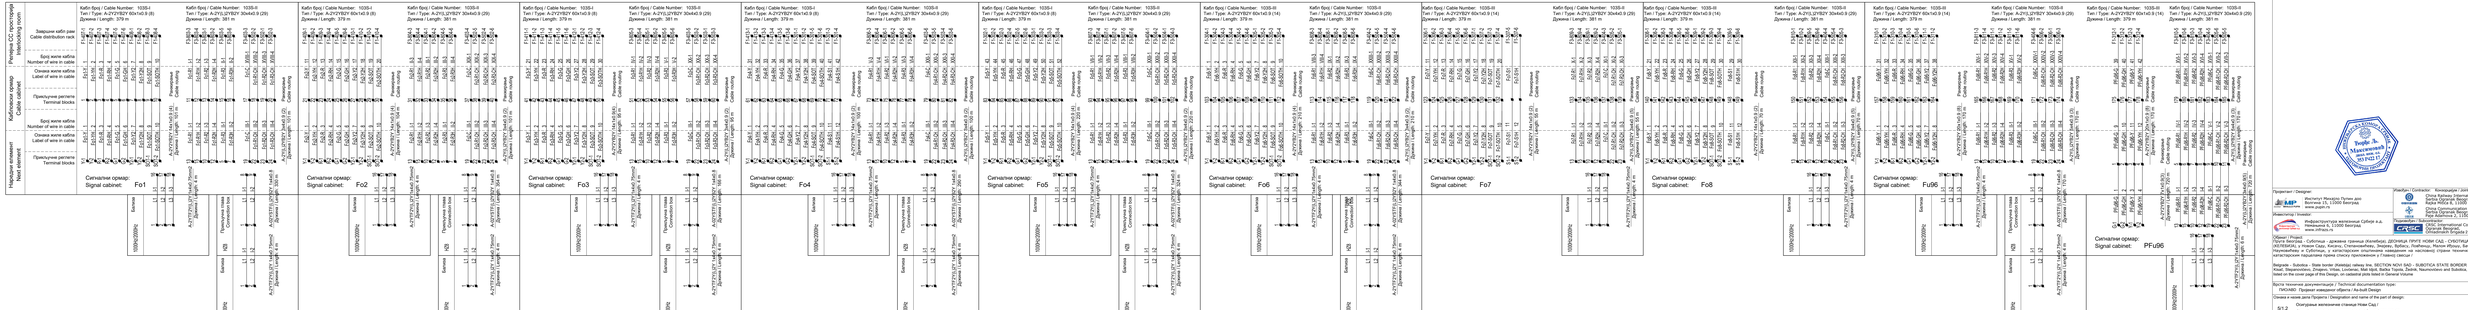
Кабловски ормар Cable cabinet
Интерфејс СС просторија Interlocking room
Кабл број / Cable Number: 1035-I
Тип / Type: A-2Y(ZY)B2Y 60x1x0.9 (6)
Дужина / Length: 379 m
Кабл број / Cable Number: 1035-II
Тип / Type: A-2Y(L)2Y(ST)B2Y 30x4x0.9 (29)
Дужина / Length: 381 m
Кабл број / Cable Number: 1035-II
Тип / Type: A-2Y(ZY)B2Y 60x1x0.9 (14)
Дужина / Length: 379 m
Звучне кабл рам Cable distribution rack
Број жила кабла Number of wire in cable
Ознака жила кабла Label of wire in cable
Прикључне реглете Terminal blocks
Број жила кабла Number of wire in cable
Ознака жила кабла Label of wire in cable
Прикључне реглете Terminal blocks
Нивелман елемент Nivel element
Ранжирање Cable routing
Сигнални ормар: Fo1
Сигнални ормар: Fo2
Сигнални ормар: Fo3
Сигнални ормар: Fo4
Сигнални ормар: Fo5
Сигнални ормар: Fo6
Сигнални ормар: Fo7
Сигнални ормар: Fo8
Сигнални ормар: FuS6
Сигнални ормар: PFuR6
Кабл број / Cable Number: 1035-II
Тип / Type: A-2Y(L)2Y(ST)B2Y 30x4x0.9 (29)
Дужина / Length: 381 m
Кабл број / Cable Number: 1035-II
Тип / Type: A-2Y(ZY)B2Y 60x1x0.9 (14)
Дужина / Length: 379 m

Кабловски разделни ормар:
Cable distribution cabinet: KO-104S

Тип / Type: KODZ 80

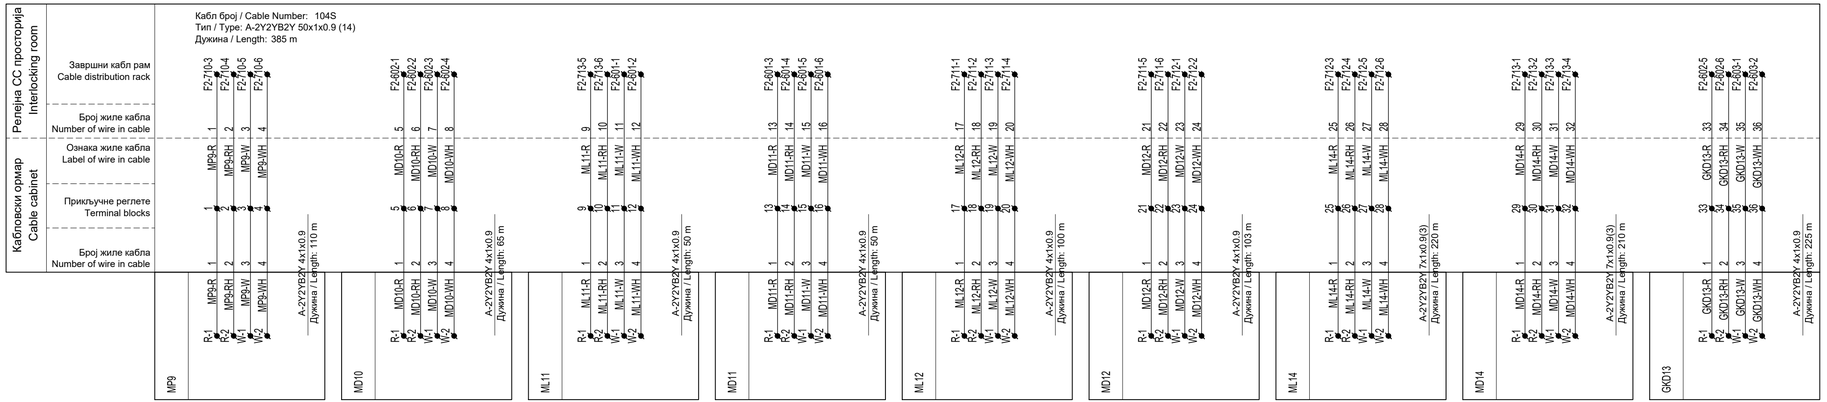

Принцип употребе каблова:

Светлосни сигнали и систем Индузи бализа I-60 су пројектовани одвојено. Светлосни сигнали се контролишу кабловима типа A-2Y2YB2Y N×l×0.9. Управљање релејима за управљање Индузи бализама и контролу стања ових релеја врши се кабеловима типа A-2Y(L)2YB2Y N×4×0.9 како би се избегао утицај AC сигнала на једносмерни управљачки сигнал.

Cable usage principle:

The light signals and Induzi system I-60 are designed separately. The light signals are controlled by cable type A-2Y2YB2Y N×l×0.9. The Managing of relays for control Indusi balises and acquisition of state of these relays are achieved using cables type A-2Y(L)2YB2Y N×4×0.9 in order to avoid the impact from AC signal to DC signal.

ИНЖЕЊЕРСКА КОМОРА СРБИЈЕ
Ђорђе Љ. Максимовић
дипл. инж. ел.
353 P422 17
ОВЛАШЋЕНИ ПРОЈЕКТАНТ

Пројектант / Designer:
Институт Михајло Пупин доо
Волгина 15, 11000 Београд
www.pupin.rs

Извођач / Contractor: Конзорцијум / Joint Venture:
China Railway International Co., Ltd.
Serbia Ogranak Beograd
Rajka Mišća 8, 11000 Beograd
China Communication Construction Co.Ltd.
Serbia Ogranak Beograd-Savski Venac
Paje Adamova 2, 11000 Beograd

Инвеститор / Investor:
Инфраструктура железнице Србије а.д.
Немањина 6, 11000 Београд
www.infrazs.rs

Подизвођач / Subcontractor:
CRSC International Co., LTD.
Ogranak Beograd,
Omladinskih brigada 21, 11070 Novi Beograd

Објекат / Project:
Пруга Београд - Суботица - државна граница (Келебија), ДЕОНИЦА ПРУГЕ НОВИ САД - СУБОТИЦА - ДРЖАВНА ГРАНИЦА (КЕЛЕБИЈА), у Новом Саду, Кисачу, Степановићеву, Змајеву, Врбасу, Ловћенцу, Малом Иђошу, Бачкој Тополи, Жеднику, Наумовићеву и Суботици, у катастарским општинама наведеним на насловној страни техничке документације и на катастарским парцелама према списку приложеном у Главној свесци /

Belgrade - Subotica - State border (Kelebija) railway line, SECTION NOVI SAD - SUBOTICA STATE BORDER (KELEBIJA), at Novi Sad, Kisač, Stepanovićevo, Zmajevo, Vrbas, Lovćenac, Mali Iđoš, Bačka Topola, Žednik, Naumovićevo and Subotica, in cadastral municipalities listed on the cover page of this Design, on cadastral plots listed in General Volume

Врста техничке документације / Technical documentation type:
ПИО/ABD Пројекат изведеног објекта / As-built Design

Ознака и назив дела Пројекта / Designation and name of the part of design:
5/1.2 Осигурање железничке станице Нови Сад /
Signalling/interlocking systems in Novi Sad railway station

Назив цртежа / Drawing name:
План повезивања каблова у кабловским разделним ормарима /
Plan of connecting cables at Cable distribution cabinets

Одговорни пројектант / Responsible designer:
Ђорђе Максимовић, дипл.инж.ел.
Број лиценце / License number: 353 P422 17

Сарадници / Associates:
Владимир Бошковић, инж.маш.
Марко Рапић, дипл.ел.инж.

Број Пројекта / Design number:	Датум / Date:	Размера / Scale:	Број цртежа / Drawing number:
TS.700.255-5.1.2	Септембар / September 2024.	-	TS.700.255-5.1.2-C24

Кабловски разделни ормар:
Cable distribution cabinet: KO-203S

Тип / Type: KODZ 240

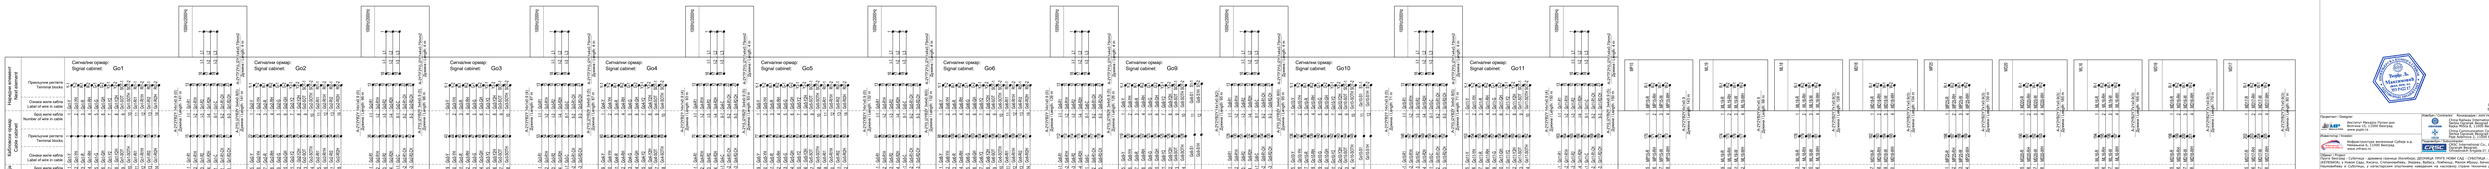
Сигнални ормари:
Signal cabinets:
Go1
Go2
Go3
Go4
Go5
Go6
Go9
Go10
Go11
Кабловски влизи
Cable outlets
Предпазни разтегателни блокове
Terminal blocks
Отляво жили кабели
Label of wire in cable
Десни жили кабели
Number of wire in cable
Предпазни разтегателни блокове
Terminal blocks
Отляво жили кабели
Label of wire in cable
Десни жили кабели
Number of wire in cable
Секционен кабел
Cable distribution rack
Кабел Брой / Cable Number: 2035-I
Тип / Type: A-2Y(L2Y)B2Y 80x1x0.9 (18)
Дължина / Length: 291 m
Кабел Брой / Cable Number: 2035-II
Тип / Type: A-2Y(L2Y)B2Y 80x1x0.9 (18)
Дължина / Length: 291 m
Кабел Брой / Cable Number: 2035-III
Тип / Type: A-2Y(L2Y)B2Y 80x1x0.9 (18)
Дължина / Length: 291 m
Кабел Брой / Cable Number: 2035-IV
Тип / Type: A-2Y(L2Y)B2Y 80x1x0.9 (18)
Дължина / Length: 291 m
Кабел Брой / Cable Number: 2035-V
Тип / Type: A-2Y(L2Y)B2Y 80x1x0.9 (18)
Дължина / Length: 291 m
Кабел Брой / Cable Number: 2035-VI
Тип / Type: A-2Y(L2Y)B2Y 80x1x0.9 (18)
Дължина / Length: 291 m
Кабел Брой / Cable Number: 2035-VII
Тип / Type: A-2Y(L2Y)B2Y 80x1x0.9 (18)
Дължина / Length: 291 m
Кабел Брой / Cable Number: 2035-VIII
Тип / Type: A-2Y(L2Y)B2Y 80x1x0.9 (18)
Дължина / Length: 291 m
Кабел Брой / Cable Number: 2035-IX
Тип / Type: A-2Y(L2Y)B2Y 80x1x0.9 (18)
Дължина / Length: 291 m
Кабел Брой / Cable Number: 2035-X
Тип / Type: A-2Y(L2Y)B2Y 80x1x0.9 (18)
Дължина / Length: 291 m
Кабел Брой / Cable Number: 2035-XI
Тип / Type: A-2Y(L2Y)B2Y 80x1x0.9 (18)
Дължина / Length: 291 m
Кабел Брой / Cable Number: 2035-XII
Тип / Type: A-2Y(L2Y)B2Y 80x1x0.9 (18)
Дължина / Length: 291 m
Кабел Брой / Cable Number: 2035-XIII
Тип / Type: A-2Y(L2Y)B2Y 80x1x0.9 (18)
Дължина / Length: 291 m
Кабел Брой / Cable Number: 2035-CCXVI
Тип / Type: A-2Y(L2Y)B2Y 80x1x0.9 (18)
Дължина / Length: 291 m
Кабел Брой / Cable Number: 2035-CCXVII
Тип / Type: A-2Y(L2Y)B2Y 80x1x0.9 (18)
Дължина / Length: 291 m
Кабел Брой / Cable Number: 2035-CCXVIII
Тип / Type: A-2Y(L2Y)B2Y 80x1x0.9 (18)
Дължина / Length: 291 m
Кабел Брой / Cable Number: 2035-CCXIX
Тип / Type: A-2Y(L2Y)B2Y 80x1x0.9 (18)
Дължина / Length: 291 m
Кабел Брой / Cable Number: 2035-CCXX
Тип / Type: A-2Y(L2Y)B2Y 80x1x0.9 (18)
Дължина / Length: 291 m
Кабел Брой / Cable Number: 2035-CCXXI
Тип / Type: A-2Y(L2Y)B2Y

Кабловски разделни орман:
Cable distribution cabinet: KO-403S, KO-603S

Тип / Type: KODZ 120, KODZ 120

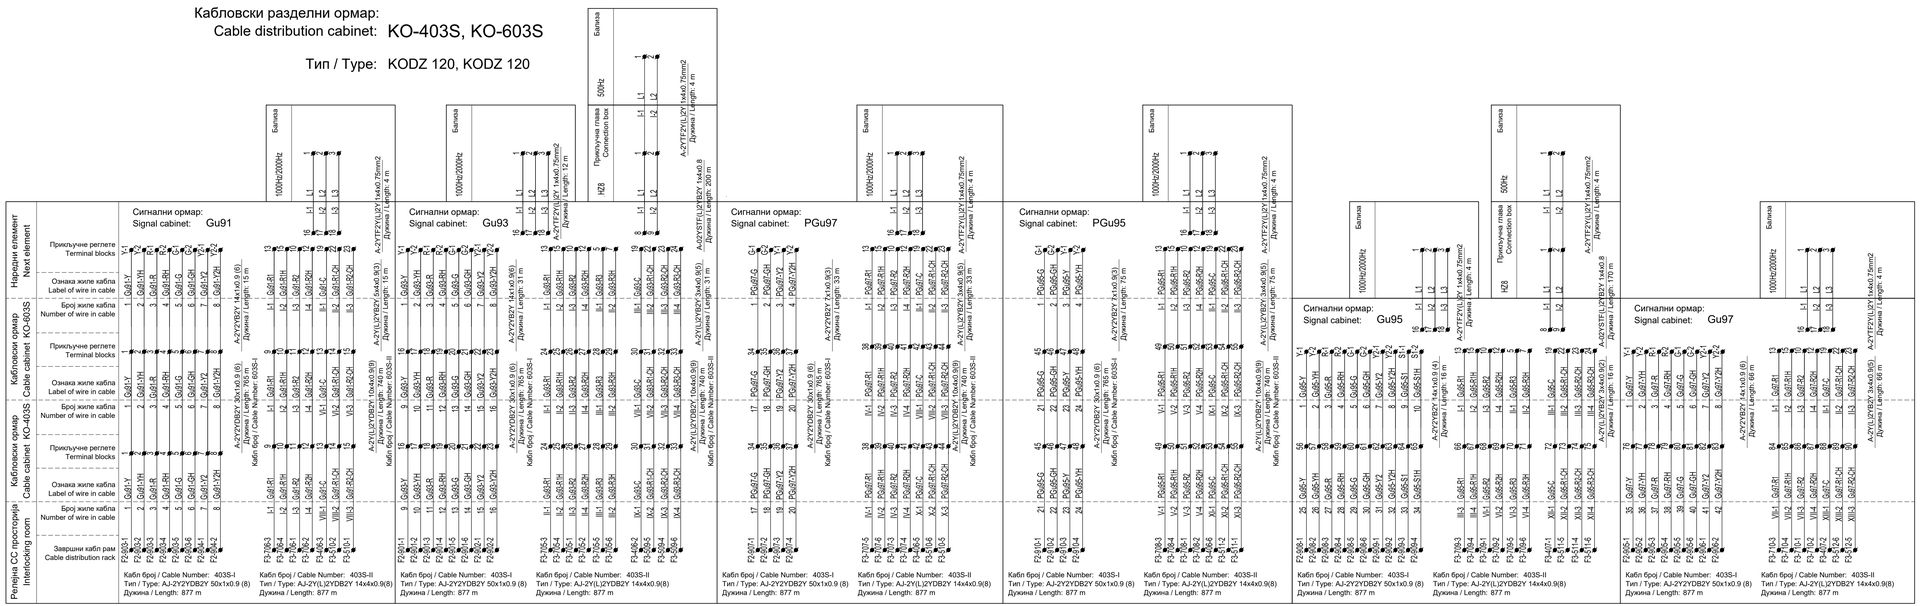

Принцип употребе каблова:

Светлосни сигнали и систем Индузи бализа I-60 су пројектовани одвојено. Светлосни сигнали се контролишу кабловима типа A-2Y2YB2Y N×1×0.9. Управљање релејима за бализама и контролу стања ових релеја врши се кабеловима типа A-2Y(L)2YB2Y N×4×0.9 како би се избегао утицај AC сигнала на једносмерни управљачки сигнал.

Cable usage principle:

The light signals and Induzi system I-60 are designed separately. The light signals are controlled by cable type A-2Y2YB2Y N×1×0.9. The Managing of relays for control Indusi balises and acquisition of state of these relays are achieved using cables type A-2Y(L)2YB2Y N×4×0.9 in order to avoid the impact from AC signal to DC signal.

Лист: 08 од 18
Sheet: 08 of 18

Пројектант / Designer: Институт Михајло Пупин доо Волгина 15, 11000 Београд www.pupin.rs	Извођач / Contractor: Конзорцијум / Joint Venture: China Railway International Co., Ltd. Србија Пројект Београд Вајска Мобца 5, 11000 Београд China Communication Construction Co.Ltd. Serbia Ogranak Beograd-Savski Venac Palje Adelnova 2, 11000 Beograd
Инвеститор / Investor: Инфраструктура железнице Србије а.д. Немањина 6, 11000 Београд www.infrazs.rs	Подизвођач / Subcontractor: CRSC International Co., LTD. Ogranak Beograd, Omladinskih Brigada 21, 11070 Novi Beograd

Објекат / Project:
Пруга Београд - Суботица - државна граница (Келебија), ДЕОНИЦА ПРУГЕ НОВИ САД - СУБОТИЦА - ДРЖАВНА ГРАНИЦА (КЕЛЕБИЈА), у Новом Саду, Кисачу, Степановићеву, Змајеву, Врбасу, Лаћарку, Малом Иђошу, Бачкој Тополи, Жедрину, Науковићеву и Суботици, у катастарским општинама наведеним на насловној страни техничке документације и на катастарским парцелама према списку приложеном у Главној свесци /

Belgrade - Subotica - State border (Kelebija) railway line, SECTION NOVI SAD - SUBOTICA STATE BORDER (KELEBIJA), at Novi Sad, Kisač, Stepanovićevo, Zmajevo, Vrbas, Lovćarac, Mali Iđoš, Bačka Topola, Žednik, Naumovićevo and Subotica, in cadastral municipalities listed on the cover page of this Design, on cadastral plots listed in General Volume

Врста техничке документације / Technical documentation type:
ПИОЛВП Пројекат извођачког објекта / As-built Design

Ознака и назив дела Пројекта / Designation and name of the part of design:
5/1.2 Осигурање железничке станице Нови Сад /
Signalling/interlocking systems in Novi Sad railway station

Назив цртежа / Drawing name:
План повезивања каблова у кабловским разделним ормарима /
Plan of connecting cables at Cable distribution cabinets

Одговорни пројектант / Responsible designer: Ђорђе Максимовић, дипл.инж.ел.	Сарадници / Associates: Владимир Бошковић, инж.маш. Марко Ратић, дипл.ел.инж.
Број лиценце / License number: 353 P422 17	
Број Пројекта / Design number: TS.700.255-5.1.2	Датум / Date: Септембар / September 2024.
Размера / Scale: -	Број цртежа / Drawing number: TS.700.255-5.1.2-C24

Кабловски разделни ормар:
Cable distribution cabinet: KO-801S, KO-811S, KO-800/FEC, KO-821SB, KO-831S

Тип / Type: KODZ 240, KODZ 240, KODZ 240, KODZ 120, KODZ 120

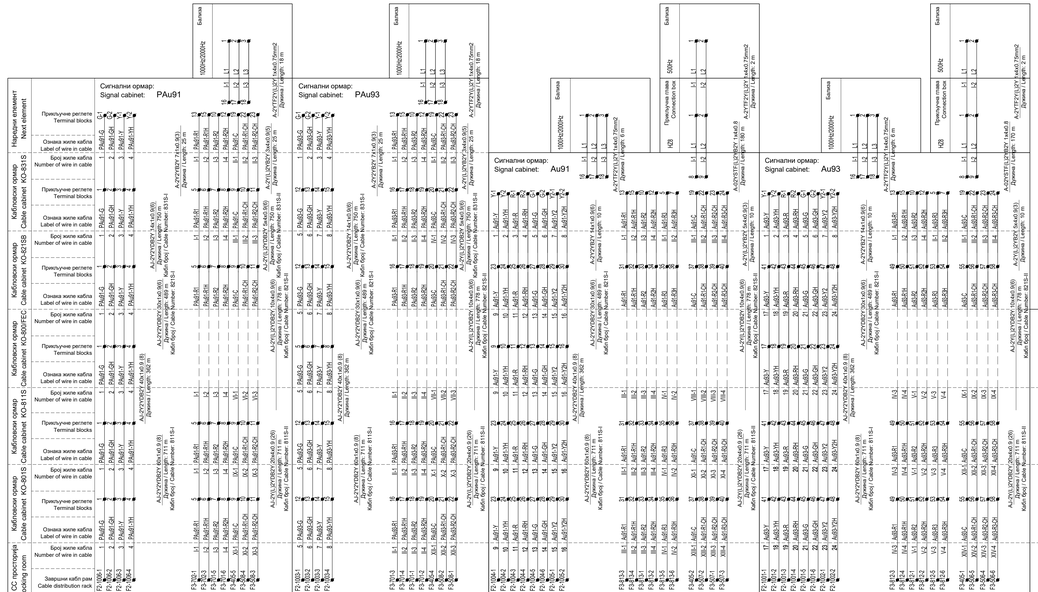

Лист: 06 од 18
Sheet: 06 of 18

Пројектант / Designer:
Институт Минхрло Пупин доо
Волгина 15, 11000 Београд
www.pupin.rs

Инвеститор / Investor:
Инфраструктура железнице Србије а.д.
Немањина 6, 11000 Београд
www.infrazs.rs

Извођач / Contractor: Конзорцијум / Joint Venture:
China Railway International Co., Ltd.
Beijing, People's Republic of China
China Communication Construction Co.Ltd.
No.85 Deshengmenwai Street, Beijing
Ажс Alsthom d. o. o. Београд

Подизвођач / Subcontractor:
Crec International Co., LTD.
Crec Building
Orhadimskih Srpada 21, 11070 Novi Beograd

Објекат / Project:
Пруга Београд - Суботица - државна граница (Келебија), ДЕОНИЦА ПРУГЕ НОВИ САД - СУБОТИЦА - ДРЖАВНА ГРАНИЦА
Железничка пруга Београд - Суботица - државна граница (Келебија), деоница Нови Сад - Суботица, са Ердутским, Лаћарак, Малом Иђошу, Бачко Тополом, Жедником, Нештином и Суботицом, у каталошким општинама наведеним у пописној страни техничке документације и на катастарским парцелама према списку приложеном у Главној свесци /
Belgrade - Subotica - State border (Kelebija) railway line, SECTION NOVI SAD - SUBOTICA STATE BORDER (KELEBIJA), at Novi Sad, Kisač, Stepanovićevo, Zmajevo, Vrbas, Lovćenac, Mali Iđoš, Bačka Topola, Žednik, Nenadovac and Subotica, in cadastral municipalities listed on the cover page of this Design, on cadastral plots listed in General Volume

Врста техничке документације / Technical documentation type:
ПИО/АВО Пројекат изведеног објекта / As-built Design

Ознака и назив дела Пројекта / Designation and name of the part of design:
5/1.2
Осигурање железничке станице Нове Сад /
Signalling/interlocking systems in Novi Sad railway station

Назив цртежа / Drawing name:
План повезивања каблова у кабловском разделном ормарићу /
Plan of connecting cables at Cable distribution cabinets

Одговорни пројектант / Responsible designer:
Тодрбе Максимовић, дипл.инж.ел.

Сарадници / Associates:
Владимир Бошковић, инж.маш.
Марко Ранић, дипл.инж.ел.

Број лиценце / License number: 353 PA02 17

Број Пројекта / Design number: 2017-0
TS.700.255-5.1.2

Датум / Date:
Септембар / September 2024.

Размера / Scale:
-

Број цртежа / Drawing number:
TS.700.255-5.1.2-C24

Принцип употребе кабловa:

Светлосни сигнали и систем Индузи бализа I-60 су пројектовани одвојено. Светлосни сигнали се контролишу кабловима типа A-2Y2Y2B2Y N×1×0.9. Управљање релејима за управљање Индузи бализама и контролу стања оних релеја врши се кабловима типа A-2Y(L)2Y2B2Y N×4×0.9 како би се избегао утицај АС сигнала на једносмерни управљачки сигнал.

Cable usage principle:

The light signals and Induzi system I-60 are designed separately. The light signals are controlled by cable type A-2Y2Y2B2Y N×1×0.9. The Managing of relays for control Indusi balises and acquisition of state of these relays are achieved using cables type A-2Y(L)2Y2B2Y N×4×0.9 in order to avoid the impact from AC signal to DC signal.

Кабловски разделни ормар:
Cable distribution cabinet:

KO-301P

Тип / Type: KODZ 240

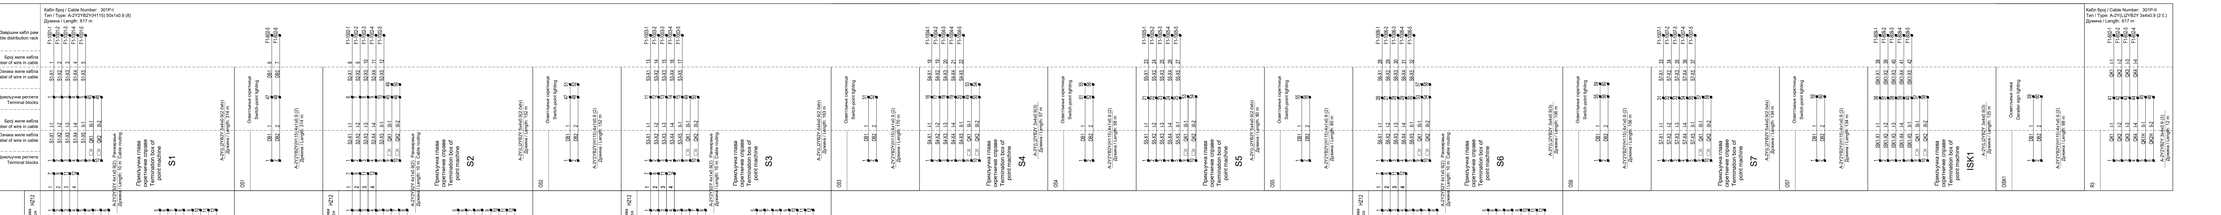

Правила употребе кабловa:

Различити каблови се користе за рад скретнице поставе справе и за видео надзор положаја скретничких полуга. Скретничка постава справа се контролише каблом типа A-ZVJZBY N×0.9, док се видео надзор положаја скретничких полуга врши помоћу кабла типа A-ZVLJZYBY N×0.8. Видео сигнал положаја скретничких полуга је високофреквентни сигнал, услед чега се користе кабли са упредених четворака за редукцију интерференције.

Cable usage principle:

Separate cables are used for switch machine operation and for video monitoring of point lever position. Switch machine is controlled by cable type A-ZVJZBY N×0.9, and point lever position is controlled by cable type A-ZVLJZYBY N×0.8. Video signal is high frequency signal transmitted at point lever position, therefore, 4-core twisted cable shall be used to reduce the interference.

Напомена:

МТ1а и МТ2а су додатни контролници прикључености језичка на једној страни скретнице, док су МТ16 и МТ26 су додатни контролници прикључености језичка на супротној страни.

Note:

MT1a and MT2a are additional blade position controllers on one side of the switch, while MT1b and MT2b are additional blade position controllers on the opposite side.

Тодић Ђ. Максимовић
Лист: 07 од 18
Sheet: 07 of 18

Пројектант / Designer:
Институт Михајло Пупин доо
Волгина 15, 11060 Београд
www.pupin.rs

Извођач - Contractor - Консорцијум / Joint Venture
Cross Railway International Co., Ltd.
Ул. Ресавска 23, 11000 Београд
Cross Railway International Co.Ltd.
Ресавска 23, 11000 Београд
Serbia Zijunxia Weiyuguli Gaoxiti Yanlao
Ресавска 23, 11000 Београд

Инвеститор / Investor:
Инфраструктура железнице Србије а.д.
Немањина 6, 11000 Београд
www.infrazs.rs

Подизвођач - Subcontractor:
OSIC International Co., LTD
Ул. Ресавска 23, 11000 Београд
Omladinskih Brigada 91, 11070 Novi Beograd

Пруга / Railway:
Државна граница Србије - Сплитска - државна граница (Келебија), ДЕОНИЦА ГРАНИЦА ЧЕШКЕ НОВЕ САД - СУБОТИЦА - ДРЖАВНА ГРАНИЦА (МАЂАРСКА), и Нови Сад, Каћиш, Стејановићево, Зобнатица, Ратково, Лалић (Фукш), Бачкој Топољи, Жедника, Суботици и Келебији, са пратећим објектима и постројењима, отпрема техничке документације и надзор за изградњу станице Нови Сад у Новој Сивици

Belgrade - Subotica - State border (Kelebija) railway line, SECTION NOVI SAD - SUBOTICA STATE BORDER (KELEBIJA), at Novi Sad, Kaćiš, Stejanovićevo, Zobnatica, Ratkovo, Lalić (Fuks), Bačka Topola, Žednik, Subotica and Kelebija, in national municipality, listed on the cover page of this Design, on cadastral plots listed in General Volume.

Врста техничке документације / Technical documentation type:
ПИОМО Пројекат извођачке радионице / As-built Design

Основа и назив дела Пројекта / Designation and name of the part of design:
5/1.2 Сигнално-сигурносна постројења у Новој Сивици / Signalling/interlocking systems in Nový Sad railway station

Назив цртежа / Drawing name:
План повезивања каблова у кабловском разделном ормарићу /
Plan of connecting cables at Cable distribution cabinets

Одговорни пројектант / Responsible designer:
Тодић Максимовић, дипл.инж.ел.

Сарадници / Associates:
Владимир Бошковић, инж.маш.
Марко Рачић, дипл.ел.инж.

Број лиценце / License number: 353 P422 17

Број Пројекта / Design number	Датум / Date	Размера / Scale	Број цртежа / Drawing number
TS 700.355-5.1.2	Септембар / September 2024.		TS 700.355-5.1.2-С24

Кабловски разделни ормар:
Cable distribution cabinet:

KO-101P

Тип / Type: KODZ 240

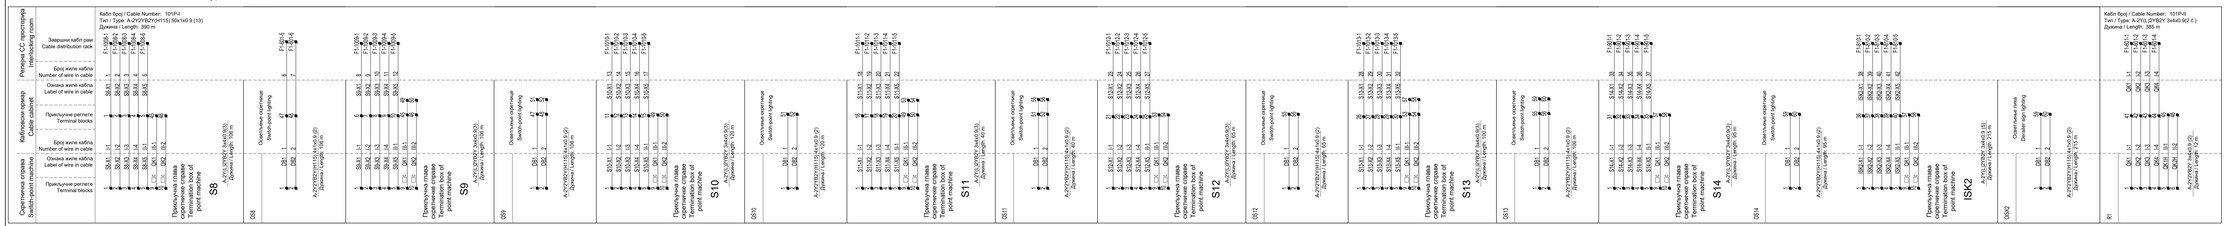

Принцип употребе кабловa:

Разликити каблови се користе за рад скретничке поставе справе и за видео надзор положаја скретничких полугa. Скретничка поставна справа се контролише кабловм типа A-ZY2Y5Z2Y N×I×0.9, док се видео надзор положаја скретничких полугa врши помоћу кабла типа A-ZY(L)2Y5Z2Y N×I×0.9. Видео сигнал положаја скретничких полугa је високофреквентни сигнал, услед чега се користи кабл са упреденим четворкама за редукцију интерференције.

Cable usage principle:

Separate cables are used for switch machine operation and for video monitoring of point lever position, because switch machine is controlled by cable type A-ZY2Y5Z2Y N×I×0.9, and point lever position is controlled by cable type A-ZY(L)2Y5Z2Y N×I×0.9. Video signal is high frequency signal transmitted at point lever position, therefore, 4-core twisted cable shall be used to reduce the interference.

Напомена:

МТ1а и МТ2а су додатни контролиери прилубљености језичка на једној страни скретнице, док су МТ1б и МТ2б су додатни контролиери прилубљености језичка на супротној страни.

Note:

MT1a and MT2a are additional blade position controllers on one side of the switch, while MT1b and MT2b are additional blade position controllers on the opposite side.

Лист: 08 од 18
Sheet: 08 of 18

Пројектант / Designer:
Институт Михајло Пупин доо
Волгина 15, 11060 Београд
www.pupin.rs

Извођач / Contractor · Конзорцијум / Joint Venture:
China Railway International Co., Ltd.
Serbia Ogranak Beograd
Makedonska 29, 11000 Beograd
China Communication Construction Co.Ltd.
Serbia Ogranak Beograd-Savski Venac
Makedonska 2, 11000 Beograd

Инвеститор / Investor:
Инфраструктура железнице Србије а.д.
Немањина 6, 11000 Београд
www.infrazs.rs

Пројектант / Subcontractor:
CRSC International Co., LTD.
Serbia Ogranak Beograd
Uzicanskih Boraca 21, 11070 Novi Beograd

Објекат / Project:
Пруга Београд – Суботица – државна граница (Келебија), ДЕОНИЦА ПРУГЕ НОВИ САД - СУБОТИЦА - ДРЖАВНА ГРАНИЦА (КЕЛЕБИЈА) у Новом Саду, Кисачу, Стпанчевићеву, Змајеву, Вубићу, Лаћарку, Малом Иђошу, Бачкој Тополи, Жедрину, Суботици и Суботици 1, у катастарским општинама (и катастарској/им општини/ама) (Списак техничке документације и на катастарским парцелама према списку приложеном у Главној свесци.)

Belgrade – Subotica – State border (Kelebija) railway line, SECTION NOVI SAD – SUBOTICA STATE BORDER (KELEBIJA), at Novi Sad, Kisač, Stepanovićevo, Zmajevo, Vrbas, Lončarac, Mali Iđoš, Bačka Topola, Žednik, Nuomovićevo and Subotica, in cadastral municipalities listed on the cover page of this Design, on cadastral plots listed in General Volume.

Врста техничке документације / Technical documentation type:
ПИП/IMD Пројекат извођачке области / As-built Design

Ознака и назив дела Пројекта / Designation and name of the part of design:
5/1.2 Осигурање железничких станица Нови Сад /
Signalling/interlocking systems in Novi Sad railway station

Назив цртежа / Drawing name:
План повезивања кабловa у кабловским разделним ормарима /
Plan of connecting cables at Cable distribution cabinets

Одговорни пројектант / Responsible designer:
Тодубра Масловарић, дипл.инж.ел.
Број лиценце / License number: 353 P422 17

Сарадници / Associates:
Владимир Бошковић, инж.ел.
Марко Рапаић, дипл.ел.инж.

Број Пројекта / Design number	Датум / Date	Размера / Scale	Број цртежа / Drawing number
TS 700.255-5.1.2	Септембар / September 2024	-	TS 700.255-5.1.2-C24

Кабловски разделни ормар:
Cable distribution cabinet:

KO-201P

Тип / Type: KODZ 240

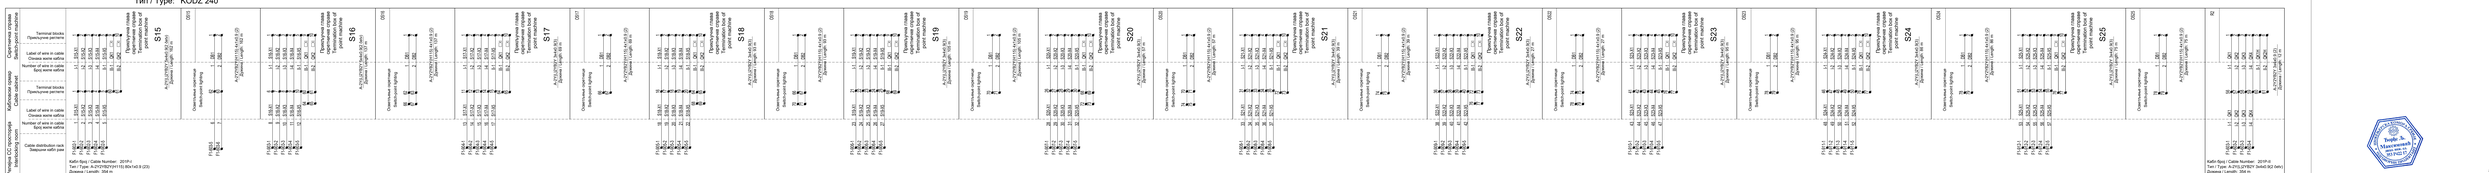

Примена уметреће кабловa:

Разделити каблове се користе за рад скретничке поставе стража а за видео надзор положаја скретничких полуга. Видео сигнал је високофреквентни сигнал, услед чега се користи кабл са упредањем четворазмака за редукцију интерференције.

Cable usage principle:

Separate cables are used for switch machine operation and for video monitoring of the point lever position. Switch machine is controlled by cable type A-ZVSJ(ZB)Y N×N×0.9, and point lever position is controlled by cable type A-ZVSJ(ZB)2Y N×N×0.9. Video signal is high frequency signal transmitted at point lever position, therefore, 4-core twisted cable shall be used to reduce the interference.

Напомена:

МТ1а и МТ2а су додатне контролнице прекључивања језичка на једној страни скретнице, док су МТ16 и МТ26 су додатне контролнице прекључивања језичка на супротној страни.

Note:

MT1a and MT2a are additional blade position controlers on one side of the switch, while MT16 and MT26 are additional blade position controllers on the opposite side.

Лист: 98 од 16
Sheet: 98 of 16

Пројектант / Designer:

Институт "Железничко Трговање доо"
Булевар ЦЗ, 11000 Београд
www.zlt.rs

Извођач / Contractor / Консорцијум / Joint Venture:

China Railway International Co., Ltd.
Jianhua Corporate Building
Beijing, China, 100039

China Communication Construction Co Ltd.
Yijun Apartment, 1, 100027 Beijing

Инвеститор / Investor:

Инфраструктура железнице Србије а.д.
Немањина 6, 11000 Београд

CRCC International Co., LTD.
Chinaunicom Building 21, 11070 Novi Beograd

Објекат / Project:

Пруга Београд – Сабатица – државна граница (Келебија), ДЕОНИЦА ОРИЋ-НОВИ САД – СИД/ПЕЋА – ДРЖАВНА ГРАНИЦА (НОВОГРАДИ), II Фаза Сад, Каћањ, Стејановићево, Зворко, Бачко, Подбрежје, Ратково-Ирбеж, Бачко Градиште, Ковиљ, Петроварадин, Футог, Темерин, Нови Сад, Нови Сад Сајмиште, Нови Сад Путничко, Стари Лец

Кабловски разделни ормар:
Cable distribution cabinet:

KO-601P

Тип / Type: KODZ 120

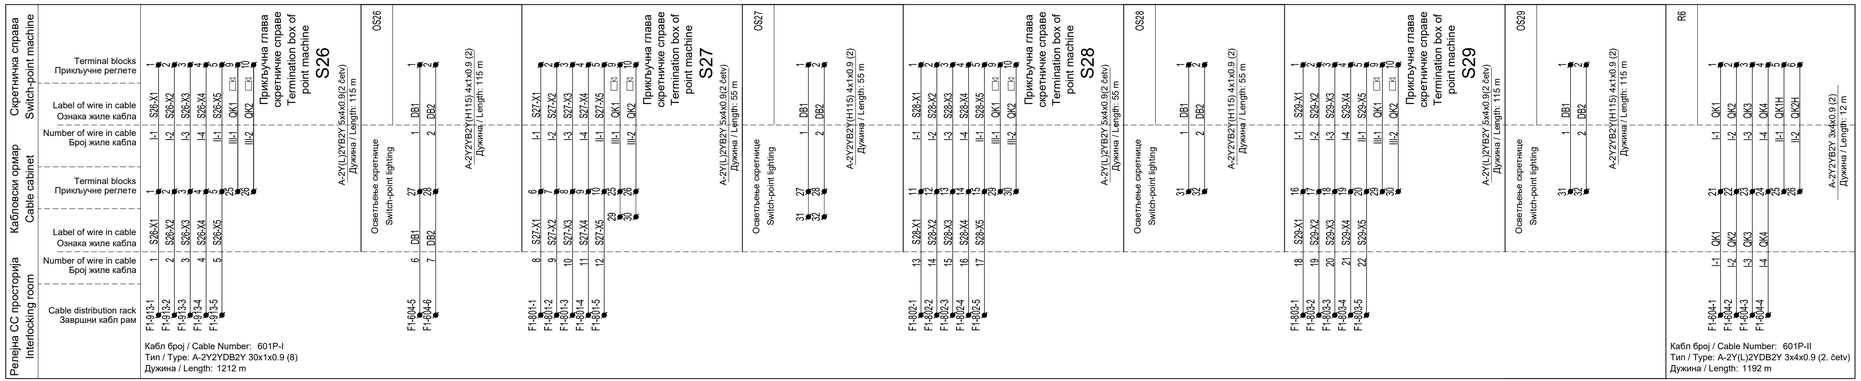

Принцип употребе каблова:

Различити каблови се користе за рад скретничке поставне справе и за видео надзор положаја скретничких полуга. Скретничка поставна справа се контролише каблом типа A-2Y2YB2Y N×I×0.9, док се видео надзор положаја скретничких полуга врши помоћу кабла типа A-2Y(L)2YB2Y N×I×0.9. Видео сигнал положаја скретничких полуга је високофреквентни сигнал, услед чега се користи кабл са упређеним четворкама за редукцију интерференције.

Cable usage principle:

Separate cables are used for switch machine operation and for video monitoring of point lever position. Switch machine is controlled by cable type A-2Y2YB2Y N×I×0.9, and point lever position is controlled by cable type A-2Y(L)2YB2Y N×I×0.9. Video signal is high frequency signal transmitted at point lever position, therefore, 4-core twisted cable shall be used to reduce the interference.

Напомена:

MT1a и MT2a су додатни контролници приљубљености језичка на једној страни скретнице, док су MT1б и MT2б су додатни контролници приљубљености језичка на супротној страни.

Note:

MT1a and MT2a are additional blade position controllers on one side of the switch, while MT1b and MT2b are additional blade position controllers on the opposite side.

ИНЖЕЊЕРСКА КОМОРА СРБИЈЕ
Ђорђе Љ. Максимовић
дипл. инж. ел.
353 P422 17
ОДГОВОРНИ ПРОЈЕКТАНТ

Пројектант / Designer:
Институт Михајло Пупин доо
Волгина 15, 11000 Београд
www.pupin.rs

Извођач / Contractor: Конзорцијум / Joint Venture:
China Railway International Co., Ltd.
Serbia Ogranak Beograd
Rajka Mitića 8, 11000 Beograd
China Communication Construction Co.Ltd.
Serbia Ogranak Beograd-Savski Venac
Paje Adamova 2, 11000 Beograd

Инвеститор / Investor:
Инфраструктура железнице Србије а.д.
Немањина 6, 11000 Београд
www.infrazs.rs

Подизвођач / Subcontractor:
CRSC International Co., LTD.
Ogranak Beograd,
Omladinskih brigada 21, 11070 Novi Beograd

Објекат / Project:
Пруга Београд - Суботица - државна граница (Келебија), ДЕОНИЦА ПРУГЕ НОВИ САД - СУБОТИЦА - ДРЖАВНА ГРАНИЦА (КЕЛЕБИЈА), у Новом Саду, Кисачу, Степановићеву, Змајеву, Врбасу, Ловћенцу, Малом Иђошу, Бачкој Тополи, Жеднику, Наумовићеву и Суботици, у катастарским општинама наведеним на насловној страни техничке документације и на катастарским парцелама према списку приложеном у Главној свесци /

Belgrade - Subotica - State border (Kelebija) railway line, SECTION NOVI SAD - SUBOTICA STATE BORDER (KELEBIJA), at Novi Sad, Kisač, Stepanovićevo, Zmajevo, Vrbas, Lovćenac, Mali Iđoš, Bačka Topola, Žednik, Naumovićevo and Subotica, in cadastral municipalities listed on the cover page of this Design, on cadastral plots listed in General Volume

Врста техничке документације / Technical documentation type:
ПИО/ABD Пројекат изведеног објекта / As-built Design

Ознака и назив дела Пројекта / Designation and name of the part of design:
5/1.2 Осигурање железничке станице Нови Сад /
Signalling/interlocking systems in Novi Sad railway station

Назив цртежа / Drawing name:
План повезивања каблова у кабловским разделним ормарима /
Plan of connecting cables at Cable distribution cabinets

Одговорни пројектант / Responsible designer:	Сарадници / Associates:		
Ђорђе Максимовић, дипл.инж.ел. Број лиценце / License number: 353 P422 17	Владимир Бошковић, инж.маш. Марко Ралић, дипл.ел.инж.		
Број Пројекта / Design number: TS.700.255-5.1.2	Датум / Date: Септембар / September 2024.	Размера / Scale: -	Број цртежа / Drawing number: TS.700.255-5.1.2-C24

Кабловски раздални ормар:
Cable distribution cabinet:

KO-800/FEC

Тип / Type: KODZ 240

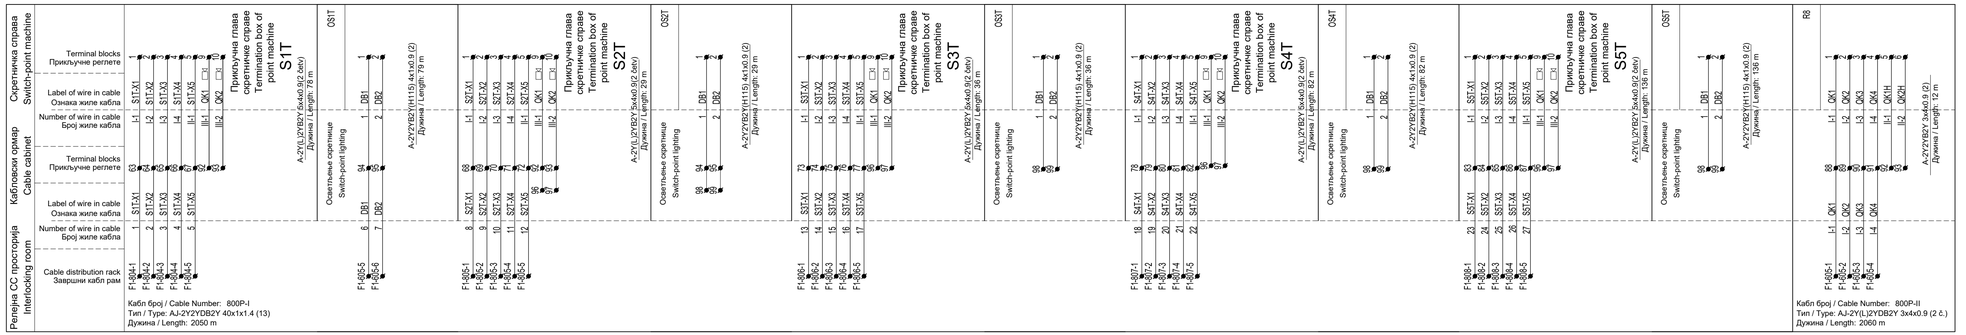

Кабл број / Cable Number: 800P-I
Тип / Type: AJ-2Y2YDB2Y 40x1x1.4 (13)
Дужина / Length: 2050 m

Кабл број / Cable Number: 800P-II
Тип / Type: AJ-2Y(L)2YDB2Y 3x4x0.9 (2 с.)
Дужина / Length: 2060 m

Принцип употребе каблова:

Различити каблови се користе за рад скретничке поставне справе и за видео надзор положаја скретничких полугa. Скретничка поставна справа се контролише каблом типа A-2Y2YB2Y N×I×0.9, док се видео надзор положаја скретничких полугa врши помоћу кабла типа A-2Y(L)2YB2Y N×I×0.9. Видео сигнал положаја скретничких полугa је високофреквентни сигнал, услед чега се користи кабл са упређеним четворкама за редукцију интерференције.

Cable usage principle:

Separate cables are used for switch machine operation and for video monitoring of point lever position. Switch machine is controlled by cable type A-2Y2YB2Y N×I×0.9, and point lever position is controlled by cable type A-2Y(L)2YB2Y N×I×0.9. Video signal is high frequency signal transmitted at point lever position, therefore, 4-core twisted cable shall be used to reduce the interference.

Напомена:

МТ1а и МТ2а су додатни контролници прилуљбености језичка на једној страни скретнице, док су МТ1б и МТ2б су додатни контролници прилуљбености језичка на супротној страни.

Note:

MT1a and MT2a are additional blade position controllers on one side of the switch, while MT1b and MT2b are additional blade position controllers on the opposite side.

ИНЖЕЊЕРСКА КОМОРА СРБИЈЕ
Ђорђе Љ. Максимовић
дипл. инж. сао
353 P422 17
ОДГОВОРНИ ПРОЈЕКТАНТ

Пројектант / Designer:
Институт Михајло Пупин доо
Волгина 15, 11000 Београд
www.pupin.rs

Извођач / Contractor: Конзорцијум / Joint Venture:
China Railway International Co., Ltd.
Serbia Ogranak Beograd
Rajka Mišića 8, 11000 Beograd
China Communication Construction Co.Ltd.
Serbia Ogranak Beograd-Savski Venac
Paje Adamova 2, 11000 Beograd

Инвеститор / Investor:
Инфраструктура железнице Србије а.д.
Немањина 6, 11000 Београд
www.infrazs.rs

Подизвођач / Subcontractor:
CRSC International Co., LTD.
Ogranak Beograd,
Omladinskih brigada 21, 11070 Novi Beograd

Објекат / Project:
Пруга Београд - Суботица - државна граница (Келебија), ДЕОНИЦА ПРУГЕ НОВИ САД - СУБОТИЦА - ДРЖАВНА ГРАНИЦА (КЕЛЕБИЈА), у Новом Саду, Кисачу, Степановићеву, Змајеву, Врбасу, Ловћенцу, Малом Иђошу, Бачкој Тополи, Жеднику, Науновићеву и Суботици, у катастарским општинама наведеним на насловној страни техничке документације и на катастарским парцелама према списку приложеном у Главној свесци /

Belgrade - Subotica - State border (Kelebija) railway line, SECTION NOVI SAD - SUBOTICA STATE BORDER (KELEBIJA), at Novi Sad, Kisač, Stepanovićevo, Zmajevo, Vrbas, Lovćenac, Mali Iđoš, Bačka Topola, Žednik, Naumovićevo and Subotica, in cadastral municipalities listed on the cover page of this Design, on cadastral plots listed in General Volume

Врста техничке документације / Technical documentation type:
ПИО/АВО Пројекат изведеног објекта / As-built Design

Ознака и назив дела Пројекта / Designation and name of the part of design:
5/1.2 Осигурање железничке станице Нови Сад /
Signalling/interlocking systems in Novi Sad railway station

Назив цртежа / Drawing name:
План повезивања каблова у кабловским разделним ормарима /
Plan of connecting cables at Cable distribution cabinets

Одговорни пројектант / Responsible designer:
Ђорђе Максимовић, дипл.инж.ел.
Број лиценце / License number: 353 P422 17

Сарадници / Associates:
Владимир Бошковић, инж.маш.
Марко Ралић, дипл.ел.инж.

Број Пројекта / Design number:	Датум / Date:	Размера / Scale:	Број цртежа / Drawing number:
TS.700.255-5.1.2	Септембар / September 2024.	-	TS.700.255-5.1.2-C24

Кабловски разделни ормар:
Cable distribution cabinet: KO-502B, KO-302B

Тип / Type: KODZ 80, KODZ 120

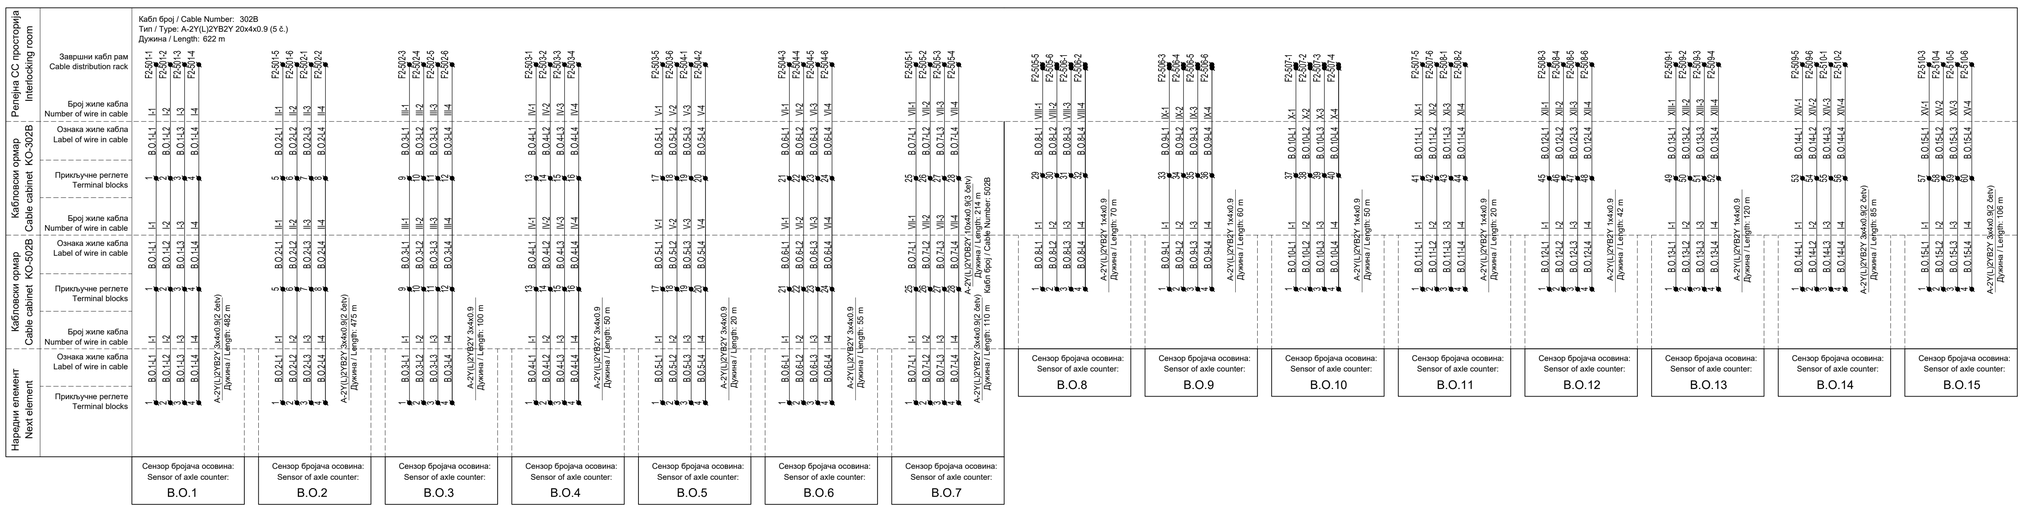

Лист: 12 од 18
Sheet: 12 of 18

Пројектант / Designer: Институт Михајло Пупин доо, Волгина 15, 11000 Београд, www.pupin.ru	Извођач / Contractor: Конзорцијум / Joint Venture: China Railway International Co., Ltd. Serbia Ogranak Beograd, Rajka Mišića 8, 11000 Beograd; China Communication Construction Co.Ltd. Serbia Ogranak Beograd-Savski Venac, Paje Adamova 2, 11000 Beograd
Инвеститор / Investor: Инфраструктура железнице Србије а.д., Немањина 6, 11000 Београд, www.infrazs.rs	Подизвођач / Subcontractor: CRSC International Co., LTD. Ogranak Beograd, Omladinskih brigada 21, 11070 Novi Beograd

Објекат / Project:
Пруга Београд - Суботица - државна граница (Келебија), ДЕОНИЦА ПРУГЕ НОВИ САД - СУБОТИЦА - ДРЖАВНА ГРАНИЦА (КЕЛЕБИЈА), у Новом Саду, Кисачу, Степановићеву, Змајеву, Врбасу, Ловћенцу, Малом Иђошу, Бачкој Тополи, Жеднику, Наумовићеву и Суботици, у катастарским општинама наведеним на насловној страни техничке документације и на катастарским парцелама према списку приложеном у Главној свесци /

Belgrade - Subotica - State border (Kelebija) railway line, SECTION NOVI SAD - SUBOTICA STATE BORDER (KELEBIJA), at Novi Sad, Kisač, Stepanovićevo, Zmajevo, Vrbas, Lovćenac, Mali Iđoš, Bačka Topola, Žednik, Naumovićevo and Subotica, in cadastral municipalities listed on the cover page of this Design, on cadastral plots listed in General Volume

Врста техничке документације / Technical documentation type:
ПИО/АВО Пројекат изведеног објекта / As-built Design

Ознака и назив дела Пројекта / Designation and name of the part of design:
5/1.2 Осигурање железничке станице Нови Сад /
Signalling/interlocking systems in Novi Sad railway station

Назив цртежа / Drawing name:
План повезивања каблова у кабловским разделним ормарима /
Plan of connecting cables at Cable distribution cabinets

Одговорни пројектант / Responsible designer: Тодрђе Максимовић, дипл.инж.ел. Број лиценце / License number: 353 P422 17	Сарадници / Associates: Владимир Бошковић, инж.маш.; Марко Ралић, дипл.ел.инж.
Број Пројекта / Design number: TS.700.255-5.1.2	Датум / Date: Септембар / September 2024.
Размера / Scale: -	Број цртежа / Drawing number: TS.700.255-5.1.2-C24

Кабловски разделни ормар:
Cable distribution cabinet: KO-102B

Тип / Type: KODZ 240

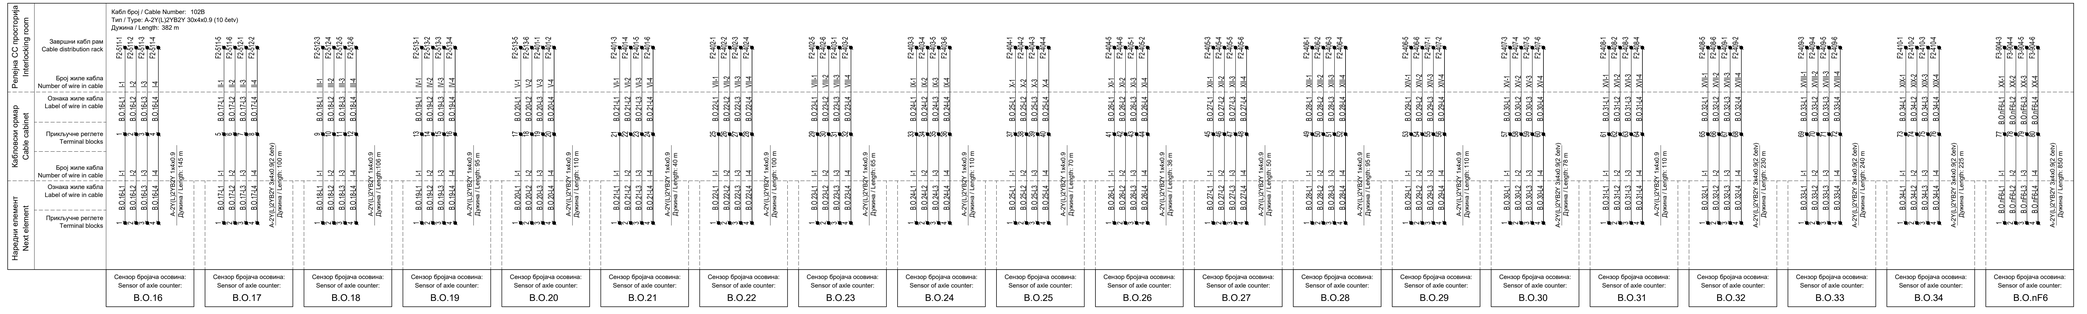

Лист: 13 од 18
Sheet: 13 of 18

Пројектант / Designer:	Конзорцијум / Joint Venture:
Институт Михајло Пупин доо Волгина 15, 11000 Београд www.pupin.rs	China Railway International Co., Ltd. Serbia Ogranak Beograd Rajka Mišića B, 11000 Beograd China Communication Construction Co.Ltd. Second Highway Consultants Vimac Peje Arsenova 2, 11000 Beograd
Инвеститор / Investor:	Подизвођач / Subcontractor:
Инфраструктура железнице Србије а.д. Немањина 6, 11000 Београд www.infrazs.rs	CRSC International Co., LTD. Ogranak Beograd Orhadinskih brigada 21, 11070 Novi Beograd

Објекат / Project:
Пруга Београд - Суботица - државна граница (Келебија); ДЕОНИЦА ПРУГЕ НОВИ САД - СУБОТИЦА - ДРЖАВНА ГРАНИЦА (КЕЛЕБИЈА), у Новом Саду, Кисачу, Степановићеву, Змајеву, Врбасу, Ловћенцу, Малом Иђошу, Качареву Тополи, Жедрину, Наумовићеву и Суботици, у катастарским општинама наведеним на насловној страни техничке документације и на катастарским парцелама према списку приложеном у Главној свесци /

Belgrade - Subotica - State border (Kelebija) railway line, SECTION NOVI SAD - SUBOTICA STATE BORDER (KELEBIJA), at Novi Sad, Kisač, Stepanovićevo, Zmajevo, Vrbas, Lovćenac, Mali Iđoš, Bačka Topola, Žednik, Naumovićevo and Subotica, in cadastral municipalities listed on the cover page of this Design, on cadastral plots listed in General Volume

Врста техничке документације / Technical documentation type:
ПМО/ABD Пројекат изведеног објекта / As-built Design

Ознака и назив дела Пројекта / Designation and name of the part of design:
5/1.2 Осигурање железничке станице Нови Сад /
Signalling/interlocking systems in Novi Sad railway station

Назив цртежа / Drawing name:
План повезивања каблова у кабловским разделним ормарима /
Plan of connecting cables at Cable distribution cabinets

Одговорни пројектант / Responsible designer:	Сарадници / Associates:
Тодрић Максимовић, дипл.инж.ел.	Владимир Бошковић, инж.маш. Марко Рапаић, дипл.ел.инж.
Број лиценце / License number: 353 P422 17	
Број Пројекта / Design number: TS.700.255-5.1.2	Датум / Date: Септембар / September 2024.
Размера / Scale: -	Број цртежа / Drawing number: TS.700.255-5.1.2-C24

Кабловски разделни ормар:
Cable distribution cabinet:**KO-202B**

Тип / Type: KODZ 240

Напредни елемент / Next element	Кабловски ормар / Cable cabinet	Ригелна СС просторија / Interlocking room
Terminal blocks Прикључне реглете	Terminal blocks Прикључне реглете	Завршни кабл рам Cable distribution rack
Label of wire in cable Ознака жиле кабла	Label of wire in cable Ознака жиле кабла	
Number of wire in cable Број жиле кабла	Number of wire in cable Број жиле кабла	

B.O.35 — Sensor of axle counter: Сензор бројача осовина:
- 1/1 – B.O.35/1 – 1
- 1/2 – B.O.35/2 – 2
- 1/3 – B.O.35/3 – 3
- 1/4 – B.O.35/4 – 4
- A-2Y(L)2Y8Y 1x4x0.9/2.5mm (7 бел) Дужина / Length: 354 m
- PZ 10/5 – PZ – 5
- PZ 1/4 – PZ – 4
- PZ 1/3 – PZ – 3
- PZ 1/2 – PZ – 2
- PZ 1/1 – PZ – 1

B.O.36 — Sensor of axle counter: Сензор бројача осовина:
- 1/1 – B.O.36/1 – 1
- 1/2 – B.O.36/2 – 2
- 1/3 – B.O.36/3 – 3
- 1/4 – B.O.36/4 – 4
- A-2Y(L)2Y8Y 1x4x0.9/2.5mm (7 бел) Дужина / Length: 192 m
- PZ 10/6 – PZ – 6
- PZ 1/6 – PZ – 6
- PZ 1/5 – PZ – 5
- PZ 1/4 – PZ – 4
- PZ 1/3 – PZ – 3
- PZ 1/2 – PZ – 2
- PZ 1/1 – PZ – 1

B.O.37 — Sensor of axle counter: Сензор бројача осовина:
- 2/1 – B.O.37/1 – 7
- 2/2 – B.O.37/2 – 8
- 2/3 – B.O.37/3 – 9
- 2/4 – B.O.37/4 – 10
- A-2Y(L)2Y8Y 1x4x0.9/2.5mm (7 бел) Дужина / Length: 71 m
- PZ 10/2 – PZ – 2
- PZ 2/4 – PZ – 4
- PZ 2/3 – PZ – 3
- PZ 2/2 – PZ – 2
- PZ 2/1 – PZ – 1

B.O.38 — Sensor of axle counter: Сензор бројача осовина:
- 2/1 – B.O.38/1 – 7
- 2/2 – B.O.38/2 – 8
- 2/3 – B.O.38/3 – 9
- 2/4 – B.O.38/4 – 10
- A-2Y(L)2Y8Y 1x4x0.9/2.5mm (7 бел) Дужина / Length: 134 m
- PZ 10/3 – PZ – 3
- PZ 2/6 – PZ – 6
- PZ 2/5 – PZ – 5
- PZ 2/4 – PZ – 4
- PZ 2/3 – PZ – 3
- PZ 2/2 – PZ – 2
- PZ 2/1 – PZ – 1

B.O.39 — Sensor of axle counter: Сензор бројача осовина:
- 3/1 – B.O.39/1 – 13
- 3/2 – B.O.39/2 – 14
- 3/3 – B.O.39/3 – 15
- 3/4 – B.O.39/4 – 16
- A-2Y(L)2Y8Y 1x4x0.9/2.5mm (7 бел) Дужина / Length: 192 m
- PZ 10/4 – PZ – 4
- PZ 3/6 – PZ – 6
- PZ 3/5 – PZ – 5
- PZ 3/4 – PZ – 4
- PZ 3/3 – PZ – 3
- PZ 3/2 – PZ – 2
- PZ 3/1 – PZ – 1

B.O.40 — Sensor of axle counter: Сензор бројача осовина:
- 3/1 – B.O.40/1 – 19
- 3/2 – B.O.40/2 – 20
- 3/3 – B.O.40/3 – 21
- 3/4 – B.O.40/4 – 22
- A-2Y(L)2Y8Y 1x4x0.9/2.5mm (7 бел) Дужина / Length: 140 m
- PZ 10/1 – PZ – 1
- PZ 3/6 – PZ – 6
- PZ 3/5 – PZ – 5
- PZ 3/4 – PZ – 4
- PZ 3/3 – PZ – 3
- PZ 3/2 – PZ – 2
- PZ 3/1 – PZ – 1

B.O.41 — Sensor of axle counter: Сензор бројача осовина:
- 4/1 – B.O.41/1 – 25
- 4/2 – B.O.41/2 – 26
- 4/3 – B.O.41/3 – 27
- 4/4 – B.O.41/4 – 28
- A-2Y(L)2Y8Y 1x4x0.9/2.5mm (7 бел) Дужина / Length: 90 m
- PZ 10/6 – PZ – 6
- PZ 4/6 – PZ – 6
- PZ 4/5 – PZ – 5
- PZ 4/4 – PZ – 4
- PZ 4/3 – PZ – 3
- PZ 4/2 – PZ – 2
- PZ 4/1 – PZ – 1

B.O.42 — Sensor of axle counter: Сензор бројача осовина:
- 4/1 – B.O.42/1 – 29
- 4/2 – B.O.42/2 – 30
- 4/3 – B.O.42/3 – 31
- 4/4 – B.O.42/4 – 32
- A-2Y(L)2Y8Y 1x4x0.9/2.5mm (7 бел) Дужина / Length: 134 m
- PZ 10/5 – PZ – 5
- PZ 4/6 – PZ – 6
- PZ 4/5 – PZ – 5
- PZ 4/4 – PZ – 4
- PZ 4/3 – PZ – 3
- PZ 4/2 – PZ – 2
- PZ 4/1 – PZ – 1

B.O.43 — Sensor of axle counter: Сензор бројача осовина:
- 5/1 – B.O.43/1 – 33
- 5/2 – B.O.43/2 – 34
- 5/3 – B.O.43/3 – 35
- 5/4 – B.O.43/4 – 36
- A-2Y(L)2Y8Y 1x4x0.9/2.5mm (7 бел) Дужина / Length: 192 m
- PZ 10/3 – PZ – 3
- PZ 5/6 – PZ – 6
- PZ 5/5 – PZ – 5
- PZ 5/4 – PZ – 4
- PZ 5/3 – PZ – 3
- PZ 5/2 – PZ – 2
- PZ 5/1 – PZ – 1

B.O.44 — Sensor of axle counter: Сензор бројача осовина:
- 5/1 – B.O.44/1 – 37
- 5/2 – B.O.44/2 – 38
- 5/3 – B.O.44/3 – 39
- 5/4 – B.O.44/4 – 40
- A-2Y(L)2Y8Y 1x4x0.9/2.5mm (7 бел) Дужина / Length: 36 m
- PZ 10/2 – PZ – 2
- PZ 5/6 – PZ – 6
- PZ 5/5 – PZ – 5
- PZ 5/4 – PZ – 4
- PZ 5/3 – PZ – 3
- PZ 5/2 – PZ – 2
- PZ 5/1 – PZ – 1

B.O.45 — Sensor of axle counter: Сензор бројача осовина:
- 6/1 – B.O.45/1 – 41
- 6/2 – B.O.45/2 – 42
- 6/3 – B.O.45/3 – 43
- 6/4 – B.O.45/4 – 44
- A-2Y(L)2Y8Y 1x4x0.9/2.5mm (7 бел) Дужина / Length: 90 m
- PZ 10/1 – PZ – 1
- PZ 6/6 – PZ – 6
- PZ 6/5 – PZ – 5
- PZ 6/4 – PZ – 4
- PZ 6/3 – PZ – 3
- PZ 6/2 – PZ – 2
- PZ 6/1 – PZ – 1

B.O.46 — Sensor of axle counter: Сензор бројача осовина:
- 6/1 – B.O.46/1 – 45
- 6/2 – B.O.46/2 – 46
- 6/3 – B.O.46/3 – 47
- 6/4 – B.O.46/4 – 48
- A-2Y(L)2Y8Y 1x4x0.9/2.5mm (7 бел) Дужина / Length: 40 m
- PZ 10/6 – PZ – 6
- PZ 6/6 – PZ – 6
- PZ 6/5 – PZ – 5
- PZ 6/4 – PZ – 4
- PZ 6/3 – PZ – 3
- PZ 6/2 – PZ – 2
- PZ 6/1 – PZ – 1

B.O.47 — Sensor of axle counter: Сензор бројача осовина:
- 6/1 – B.O.47/1 – 49
- 6/2 – B.O.47/2 – 50
- 6/3 – B.O.47/3 – 51
- 6/4 – B.O.47/4 – 52
- A-2Y(L)2Y8Y 1x4x0.9/2.5mm (7 бел) Дужина / Length: 73 m
- PZ 10/5 – PZ – 5
- PZ 6/6 – PZ – 6
- PZ 6/5 – PZ – 5
- PZ 6/4 – PZ – 4
- PZ 6/3 – PZ – 3
- PZ 6/2 – PZ – 2
- PZ 6/1 – PZ – 1

B.O.48 — Sensor of axle counter: Сензор бројача осовина:
- 7/1 – B.O.48/1 – 53
- 7/2 – B.O.48/2 – 54
- 7/3 – B.O.48/3 – 55
- 7/4 – B.O.48/4 – 56
- A-2Y(L)2Y8Y 1x4x0.9/2.5mm (7 бел) Дужина / Length: 36 m
- PZ 10/4 – PZ – 4
- PZ 7/6 – PZ – 6
- PZ 7/5 – PZ – 5
- PZ 7/4 – PZ – 4
- PZ 7/3 – PZ – 3
- PZ 7/2 – PZ – 2
- PZ 7/1 – PZ – 1

B.O.49 — Sensor of axle counter: Сензор бројача осовина:
- 7/1 – B.O.49/1 – 57
- 7/2 – B.O.49/2 – 58
- 7/3 – B.O.49/3 – 59
- 7/4 – B.O.49/4 – 60
- A-2Y(L)2Y8Y 1x4x0.9/2.5mm (7 бел) Дужина / Length: 73 m
- PZ 10/3 – PZ – 3
- PZ 7/6 – PZ – 6
- PZ 7/5 – PZ – 5
- PZ 7/4 – PZ – 4
- PZ 7/3 – PZ – 3
- PZ 7/2 – PZ – 2
- PZ 7/1 – PZ – 1

B.O.50 — Sensor of axle counter: Сензор бројача осовина:
- 8/1 – B.O.50/1 – 61
- 8/2 – B.O.50/2 – 62
- 8/3 – B.O.50/3 – 63
- 8/4 – B.O.50/4 – 64
- A-2Y(L)2Y8Y 1x4x0.9/2.5mm (7 бел) Дужина / Length: 36 m
- PZ 10/2 – PZ – 2
- PZ 8/6 – PZ – 6
- PZ 8/5 – PZ – 5
- PZ 8/4 – PZ – 4
- PZ 8/3 – PZ – 3
- PZ 8/2 – PZ – 2
- PZ 8/1 – PZ – 1

B.O.51 — Sensor of axle counter: Сензор бројача осовина:
- 8/1 – B.O.51/1 – 65
- 8/2 – B.O.51/2 – 66
- 8/3 – B.O.51/3 – 67
- 8/4 – B.O.51/4 – 68
- A-2Y(L)2Y8Y 1x4x0.9/2.5mm (7 бел) Дужина / Length: 90 m
- PZ 10/1 – PZ – 1
- PZ 8/6 – PZ – 6
- PZ 8/5 – PZ – 5
- PZ 8/4 – PZ – 4
- PZ 8/3 – PZ – 3
- PZ 8/2 – PZ – 2
- PZ 8/1 – PZ – 1

B.O.52 — Sensor of axle counter: Сензор бројача осовина:
- 8/1 – B.O.52/1 – 69
- 8/2 – B.O.52/2 – 70
- 8/3 – B.O.52/3 – 71
- 8/4 – B.O.52/4 – 72
- A-2Y(L)2Y8Y 1x4x0.9/2.5mm (7 бел) Дужина / Length: 40 m
- PZ 10/6 – PZ – 6
- PZ 8/6 – PZ – 6
- PZ 8/5 – PZ – 5
- PZ 8/4 – PZ – 4
- PZ 8/3 – PZ – 3
- PZ 8/2 – PZ – 2
- PZ 8/1 – PZ – 1

B.O.53 — Sensor of axle counter: Сензор бројача осовина:
- 9/1 – B.O.53/1 – 73
- 9/2 – B.O.53/2 – 74
- 9/3 – B.O.53/3 – 75
- 9/4 – B.O.53/4 – 76
- A-2Y(L)2Y8Y 1x4x0.9/2.5mm (7 бел) Дужина / Length: 73 m
- PZ 10/5 – PZ – 5
- PZ 9/6 – PZ – 6
- PZ 9/5 – PZ – 5
- PZ 9/4 – PZ – 4
- PZ 9/3 – PZ – 3
- PZ 9/2 – PZ – 2
- PZ 9/1 – PZ – 1

B.O.54 — Sensor of axle counter: Сензор бројача осовина:
- 9/1 – B.O.54/1 – 77
- 9/2 – B.O.54/2 – 78
- 9/3 – B.O.54/3 – 79
- 9/4 – B.O.54/4 – 80
- A-2Y(L)2Y8Y 1x4x0.9/2.5mm (7 бел) Дужина / Length: 36 m
- PZ 10/3 – PZ – 3
- PZ 9/6 – PZ – 6
- PZ 9/5 – PZ – 5
- PZ 9/4 – PZ – 4
- PZ 9/3 – PZ – 3
- PZ 9/2 – PZ – 2
- PZ 9/1 – PZ – 1

B.O.55 — Sensor of axle counter: Сензор бројача осовина:
- 9/1 – B.O.55/1 – 81
- 9/2 – B.O.55/2 – 82
- 9/3 – B.O.55/3 – 83
- 9/4 – B.O.55/4 – 84
- A-2Y(L)2Y8Y 1x4x0.9/2.5mm (7 бел) Дужина / Length: 90 m
- PZ 10/1 – PZ – 1
- PZ 9/6 – PZ – 6
- PZ 9/5 – PZ – 5
- PZ 9/4 – PZ – 4
- PZ 9/3 – PZ – 3
- PZ 9/2 – PZ – 2
- PZ 9/1 – PZ – 1

B.O.56 — Sensor of axle counter: Сензор бројача осовина:
- 10/1 – B.O.56/1 – 85
- 10/2 – B.O.56/2 – 86
- 10/3 – B.O.56/3 – 87
- 10/4 – B.O.56/4 – 88
- A-2Y(L)2Y8Y 1x4x0.9/2.5mm (7 бел) Дужина / Length: 114 m
- PZ 10/6 – PZ – 6
- PZ 10/6 – PZ – 6
- PZ 10/5 – PZ – 5
- PZ 10/4 – PZ – 4
- PZ 10/3 – PZ – 3
- PZ 10/2 – PZ – 2
- PZ 10/1 – PZ – 1

B.O.57 — Sensor of axle counter: Сензор бројача осовина:
- 10/1 – B.O.57/1 – 89
- 10/2 – B.O.57/2 – 90
- 10/3 – B.O.57/3 – 91
- 10/4 – B.O.57/4 – 92
- A-2Y(L)2Y8Y 1x4x0.9/2.5mm (7 бел) Дужина / Length: 192 m
- PZ 10/5 – PZ – 5
- PZ 10/4 – PZ – 4
- PZ 10/3 – PZ – 3
- PZ 10/2 – PZ – 2
- PZ 10/1 – PZ – 1

Кабл број / Cable Number: 202B
Тип / Type: A-2Y(L)2Y8Y 30x4x0.9 (7 бел)
Дужина / Length: 354 m

Лист: 14 од 18
Sheet: 14 of 18

Пројектант / Designer:
Институт Михајло Пупин доо
Волгина 15, 11000 Београд
www.pupin.rs

Извођач / Contractor: Конзорцијум / Joint Venture:
China Railway International Co., Ltd.
Kexin Mansion A, 8 Beichen West Road
Beijing 100029, China
China Communication Construction Co.Ltd.
Serbia Ogranak Beograd-Savski Venac
Kneza Miloša 2, 11000 Beograd

Инвеститор / Investor:
Инфраструктура железнице Србије а.д.
Немањина 6, 11000 Београд
www.infrazs.rs

Пројектант / Subcontractor:
CRSC International Co., LTD.
Ogranak Beograd
Omladinskih Brigada 21 11070 Novi Beograd

Објекат / Project:
Пруга Београд – Суботица – државна граница (Келебија), ДЕОНИЦА ПРУГЕ НОВИ САД – СУБОТИЦА - ДРЖАВНА ГРАНИЦА (КЕЛЕБИЈА), у Новом Саду, Кисачу, Стапарској/Ивану, Змајеву, Врбаску, Лаћарку, Малом Иђошу, Бачкој Тополи, Жednику, Нaумовићеву и Суботици, у катастарским општинама наведеним на насловној страни техничке документације и на катастарским парцелама према списку приложеном у Главној свесци /

Belgrade – Subotica – State border (Kelebija) railway line, SECTION NOVI SAD – SUBOTICA STATE BORDER (KELEBIJA), at Novi Sad, Kisač, Stapar/Ivan, Zmajevo, Vrbas, Lovćenac, Mali Iđoš, Bačka Topola, Žednik, Naumovićevo and Subotica, in cadastral municipalities listed on the cover page of this Design, on cadastral plots listed in General Volume.

Врста техничке документације / Technical documentation type:
ПИОЛИВО Пројекат изведеног објекта / As-built Design

Ознака и назив дела Пројекта / Designation and name of the part of design:
5/1.2 Осигурање железничке станице Нови Сад /
Signalling/interlocking systems in Novi Sad railway station

Назив цртежа / Drawing name:
План повезивања каблова у кабловским разделним ормарима /
Plan of connecting cables at Cable distribution cabinets

Одговорни пројектант / Responsible designer:
Тихрље Максимовић, дипл.инж.ел.

Број лиценце / License number: 353 P422 17

Сарадници / Associates:
Владимир Бошковић, инж.маш.
Марко Ранић, дипл.ел.инж.

Број Пројекта / Design number: TS.700.285-5.1.2
Датум / Date: Септембар / September 2024.
Размера / Scale: -
Број цртежа / Drawing number: TS.700.285-5.1.2-C24

Кабловски разделни ормар:
Cable distribution cabinet: KO-402B, KO-602B

Тип / Type: KODZ 120, KODZ 120

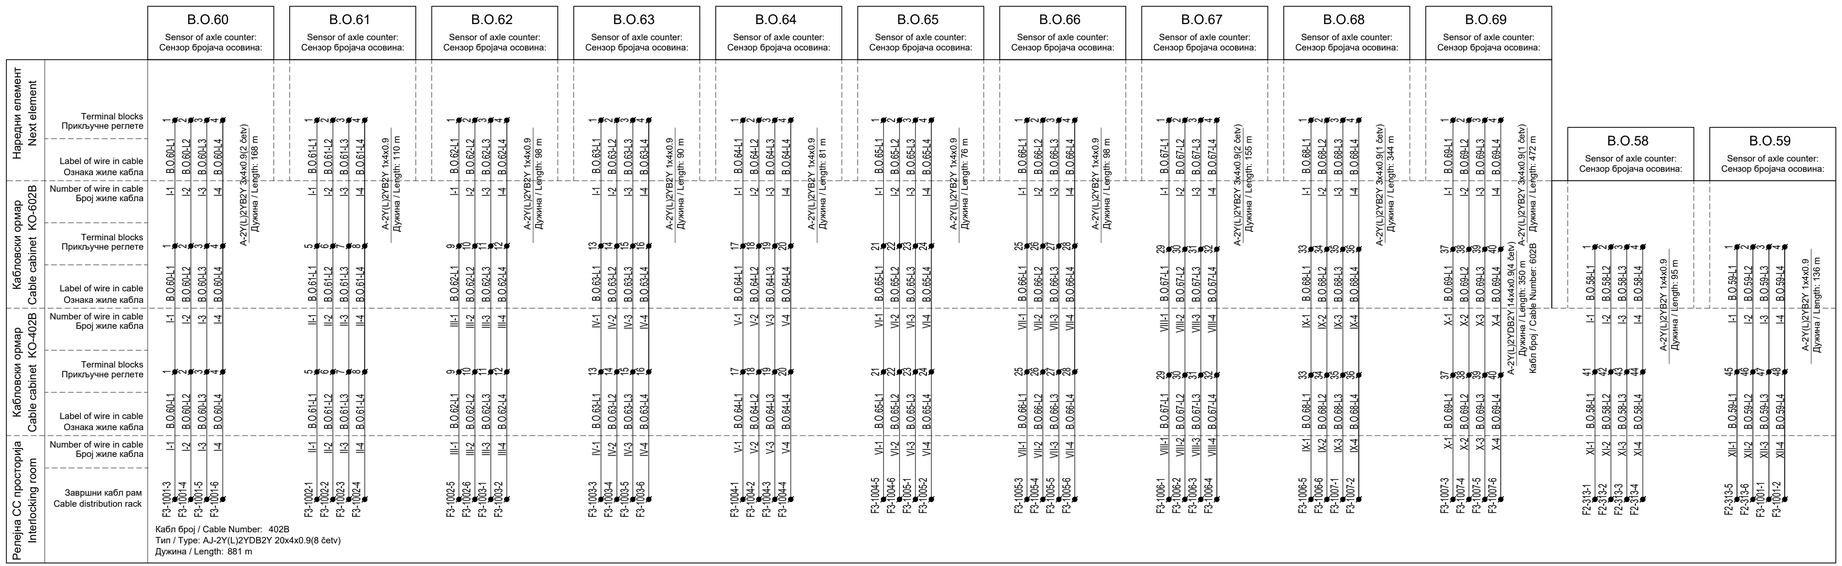

Лист: 15 од 18
Sheet: 15 of 18

Пројектант / Designer:
Институт Михајло Пупин доо
Волгина 15, 11000 Београд
www.pupin.rs

Извођач / Contractor: Конзорцијум / Joint Venture:
China Railway International Co., Ltd.
Serbia Ogranak Beograd
Rajka Mitića 8, 11000 Beograd
China Communication Construction Co.Ltd.
Serbia Ogranak Beograd-Savski Venac
Paje Adamova 2, 11000 Beograd

Инвеститор / Investor:
Инфраструктура железнице Србије а.д.
Немањина 6, 11000 Београд
www.infrazs.rs

Подизвођач / Subcontractor:
CRSC International Co., LTD.
Ogranak Beograd,
Omladinskih brigada 21, 11070 Novi Beograd

Објекат / Project:
Пруга Београд - Суботица - државна граница (Келебија), ДЕОНИЦА ПРУГЕ НОВИ САД - СУБОТИЦА - ДРЖАВНА ГРАНИЦА (КЕЛЕБИЈА), у Новом Саду, Кисачу, Степановићеву, Змајеву, Врбасу, Ловћенцу, Малом Иђошу, Бачкој Тополи, Жеднику, Наумовићеву и Суботици, у катастарским општинама наведеним на насловној страни техничке документације и на катастарским парцелама према списку приложеном у Главној свесци /

Belgrade - Subotica - State border (Kelebija) railway line, SECTION NOVI SAD - SUBOTICA STATE BORDER (KELEBIJA), at Novi Sad, Kisač, Stepanovićevo, Zmajevo, Vrbas, Lovćenac, Mali Iđoš, Bačka Topola, Žednik, Naumovićevo and Subotica, in cadastral municipalities listed on the cover page of this Design, on cadastral plots listed in General Volume

Врста техничке документације / Technical documentation type:
ПИО/ABD Пројекат изведеног објекта / As-built Design

Ознака и назив дела Пројекта / Designation and name of the part of design:
5/1.2
Осигурање железничке станице Нови Сад /
Signalling/interlocking systems in Novi Sad railway station

Назив цртежа / Drawing name:
План повезивања каблова у кабловским разделним ормарима /
Plan of connecting cables at Cable distribution cabinets

Одговорни пројектант / Responsible designer:
Ђорђе Максимовић, дипл.инж.ел.
Број лиценце / License number: 353 P422 17

Сарадници / Associates:
Владимир Бошковић, инж.маш.
Марко Ралић, дипл.ел.инж.

Број Пројекта / Design number:	Датум / Date:	Размера / Scale:	Број цртежа / Drawing number:
TS.700.255-5.1.2	Септембар / September 2024.	-	TS.700.255-5.1.2-C24

Кабловски разделни ормар:
Cable distribution cabinet: KO-800/FEC, KO-821SB

Тип / Type: KODZ 240, KODZ 120

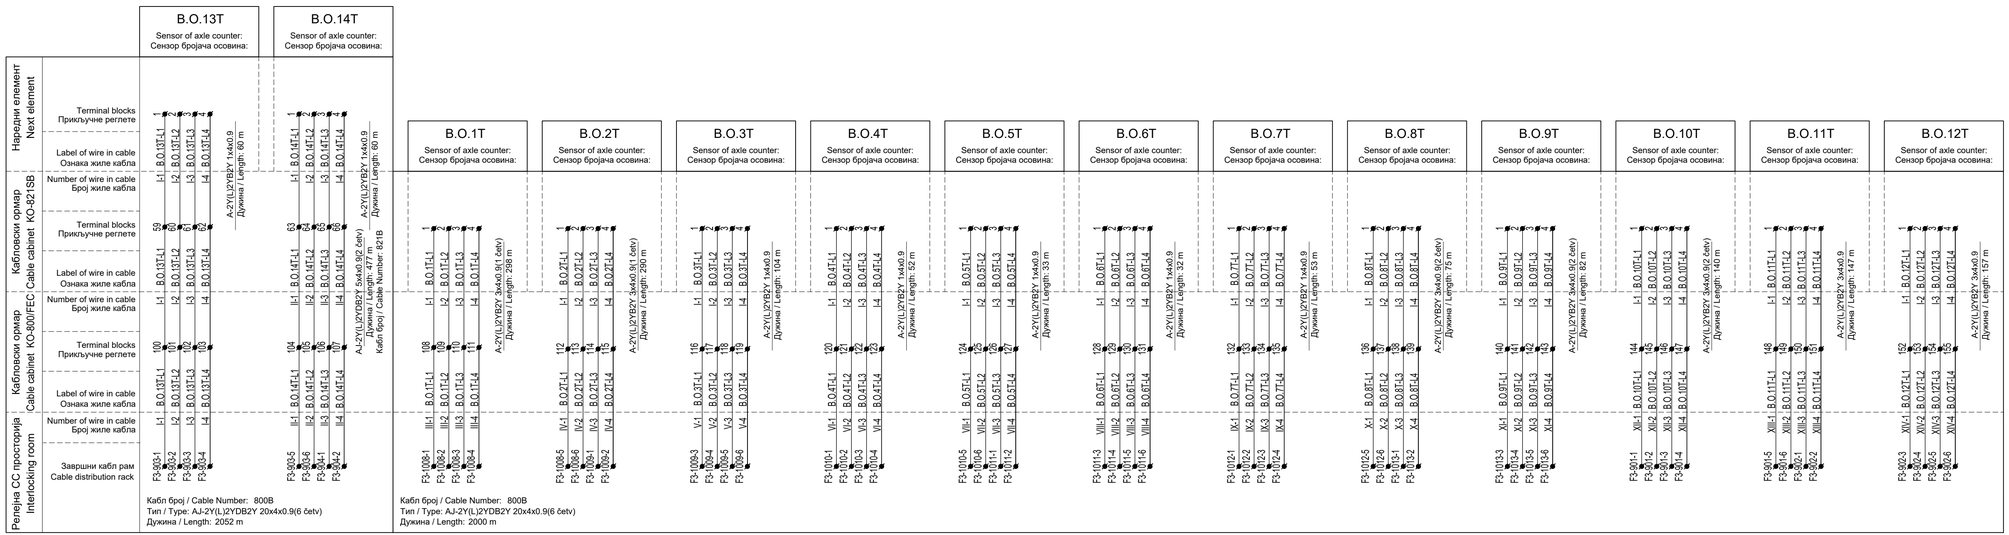

ИНЖЕЊЕРСКА КОМОРА СРБИЈЕ
Ђорђе Љ. Максимовић
дипл. инж. ел.
ИКС Р422 17
ПОТПИСНИК ПРОЈЕКТА

Пројектант / Designer:
Институт Михајло Пупин доо
Волгина 15, 11000 Београд
www.pupin.rs

Извођач / Contractor: Конзорцијум / Joint Venture:
China Railway International Co., Ltd.
Serbia Ogranak Beograd
Rajka Mišića 8, 11000 Beograd
China Communication Construction Co.Ltd.
Serbia Ogranak Beograd-Savski Venac
Paje Adamova 2, 11000 Beograd

Инвеститор / Investor:
Инфраструктура железнице Србије а.д.
Немањина 6, 11000 Београд
www.infrazs.rs

Подизвођач / Subcontractor:
CRSC International Co., LTD.
Ogranak Beograd,
Omladinskih brigada 21, 11070 Novi Beograd

Објекат / Project:
Пруга Београд - Суботица - државна граница (Келебија), ДЕОНИЦА ПРУГЕ НОВИ САД - СУБОТИЦА - ДРЖАВНА ГРАНИЦА (КЕЛЕБИЈА), у Новом Саду, Кисачу, Степановићеву, Змајеву, Врбасу, Ловћенцу, Малом Иђушу, Бачкој Тополи, Жеднику, Наумовићеву и Суботици, у катастарским општинама наведеним на насловној страни техничке документације и на катастарским паршелама према списку приложеном у Главној свесци /

Belgrade - Subotica - State border (Kelebija) railway line, SECTION NOVI SAD - SUBOTICA STATE BORDER (KELEBIJA), at Novi Sad, Kisač, Stepanovićevo, Zmajevo, Vrbas, Lovćenac, Mali Iđoš, Bačka Topola, Žednik, Naumovićevo and Subotica, in cadastral municipalities listed on the cover page of this Design, on cadastral plots listed in General Volume

Врста техничке документације / Technical documentation type:
ПИО/АВД Пројекат изведеног објекта / As-built Design

Ознака и назив дела Пројекта / Designation and name of the part of design:
5/1.2 Осигурање железничке станице Нови Сад /
Signalling/interlocking systems in Novi Sad railway station

Назив цртежа / Drawing name:
План повезивања каблова у кабловским разделним ормарима /
Plan of connecting cables at Cable distribution cabinets

Одговорни пројектант / Responsible designer:
Ђорђе Максимовић, дипл.инж.ел.
Број лиценце / License number: 353 P422 17

Сарадници / Associates:
Владимир Бошковић, инж.маш.
Марко Ралић, дипл.ел.инж.

Број Пројекта / Design number:	Датум / Date:	Размера / Scale:	Број цртежа / Drawing number:
TS.700.255-5.1.2	Септембар / September 2024.	-	TS.700.255-5.1.2-C24

НОВИ САД
NOVI SAD

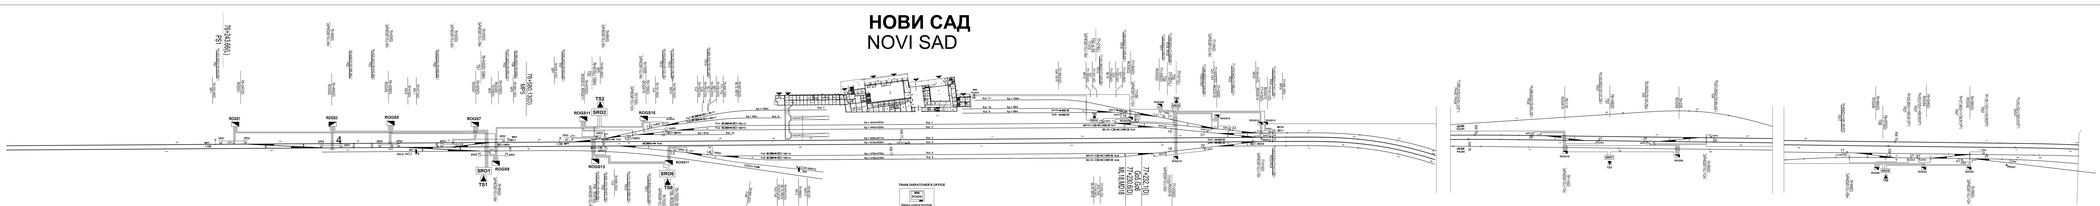

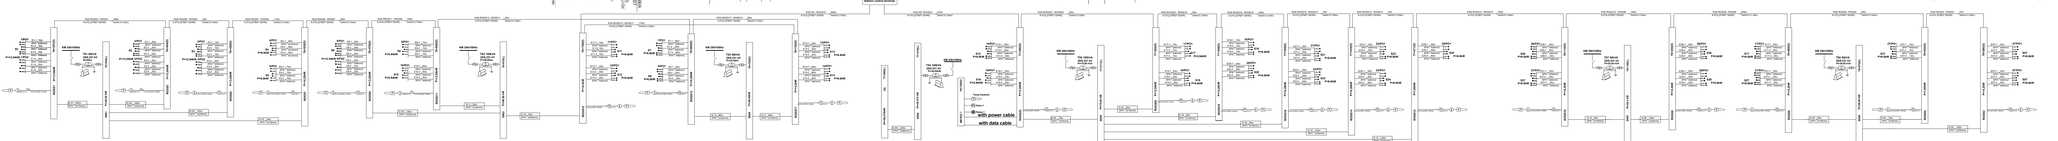

CABLE SPECIFICATION

SPECIFICACIJA KABLOVA

TIP KABLA/CABLE TYPE	DIMENZIJE/DIMENSIONS	Lunghezza/Length [m]
xPKV	4x4mm2	1.200
xPKV	4x10mm2	1.200
xPKV	4x16mm2	24
xPKV	4x25mm2	24
xPKV	4x50mm2	1.200
xPKV	4x95mm2	1.200
xPKV	4x120mm2	24
xPKV	4x150mm2	24
xPKV	4x240mm2	1.200
xPKV	4x300mm2	1.200
X-FLEXLITEC 500SL	3x120/16	1.200
X-FLAMEFLEX 500SL	3x240/16	1.200
xPKV	2x2.5mm2	24
xPKV	2x4mm2	24
UTP	2x2.5mm2	24

DESIGNATION	TRACKWAY OF CABLES	Length [m]
KAPLJARA/TRACKWAY OF CABLES		1.200
KAPLJARA/TRACKWAY OF CABLES		24
KPV-SRO2/KB1-SRO2-1x4mm2		1
KPV-SRO2/KB1-SRO2-2x4mm2		1
KPV-SRO2/KB1-SRO2-3x10mm2		1
KPV-SRO2/KB1-SRO2-4x50mm2		1
KPV-SRO2/KB1-SRO2-4x120mm2		1
KPV-SRO2/KB1-SRO2-4x150mm2		1
KPV-SRO2/KB1-SRO2-4x16mm2		1
KPV-SRO2/KB1-SRO2-4x25mm2		1
KPV-SRO2/KB1-SRO2-4x240mm2		1
KPV-SRO2/KB1-SRO2-4x300mm2		1
KPV-SRO2/KB1-SRO2-4x95mm2		1

Remarks/ Napomene:
Legend description

- ——————— optical fiber cable in outdoor/ underground
- ——————— optical fiber cable in tunnel
- ——————— Power supply cable for signaling devices, 230 V
- ——————— Power supply cable for Point machine 3x400V/230V AC
- ——————— Power supply cable for Point machine 3x400V/230V AC
- ——————— Power supply cable for Point machine 3x400V/230V AC

NOTE

- Optical fiber cable in outdoor/ underground No 1:
- No 1 Power Supply Control Cabinet
- Power supply cable for Point machine No 2:
- No 2 Point Heating Control Box No 2 Point No 1 Point No 3
- Power supply cable for Point machine No 3:
- No 3 Point Heating Control Box No 3 Point No 2 Point No 4
- Power supply cable for Point machine No 4:
- No 4 Point Heating Control Box No 4 Point No 3 Point No 5
- Connection from Point Heating Control Box to Point Heating Sensor

Napomena: Kablovska kanalizacija u kolskom saobraćaju treba da bude za 40 t/osovini. Na mostovima treba predvideti kablovsku kanalizaciju. Napomena: U slučaju da je signalizacija ukinuta, kablovi treba da budu izvučeni i uklonjeni iz kanalizacije.

Note: For tunnels or rail line in signalling design, for engineers with rail line design loads installed in kanalizacija.

LEGEND
- Optical fiber cable in outdoor/ underground
- Power supply cable for signaling devices, 230 V
- Power supply cable for Point machine 3x400V/230V AC
- Power supply cable for Point machine 3x400V/230V AC
- Power supply cable for Point machine 3x400V/230V AC

Broj: 07-16-001
Novi Sad, 07.06.2021.

Projektant / Designer:
Ministarstvo građevinarstva, saobraćaja i infrastrukture
Nemanjina 22-26, 11000 Beograd
Ministry of Construction, Transport and Infrastructure
Nemanjina 22-26, 11000 Belgrade

Generalni projektant / General Designer:
Železnice Srbije a.d. Beograd, Nemanjina 6, 11000 Beograd
Railways of Serbia a.d. Belgrade, Nemanjina 6, 11000 Belgrade

Projektna organizacija / Project Organization:
Železnice Srbije a.d. Beograd, Nemanjina 6, 11000 Beograd
Railways of Serbia a.d. Belgrade, Nemanjina 6, 11000 Belgrade

Projektant - Konsultant / Designer - Consultant:
Železnice Srbije a.d. Beograd, Nemanjina 6, 11000 Beograd
Railways of Serbia a.d. Belgrade, Nemanjina 6, 11000 Belgrade

Projektni tim / Design team:
Dragan Milošević, Dragan Ćirić, Dragan Ćirić, Dragan Milošević, Dragan Milošević, Dragan Milošević

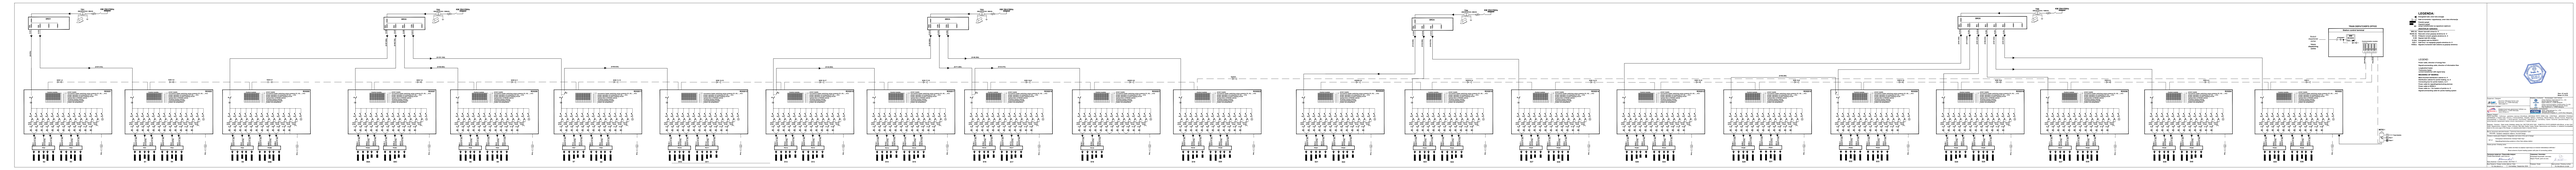
LEGENDA
Fibra ótica multimodo
Fibra ótica monomodo
Cabo de rede UTP categoria 6 ou superior
Cabo de rede UTP categoria 6 ou superior
Cabo de rede UTP categoria 6 ou superior

План повязочных разъемов кроссов РОТС на коммутационную панель за контроль и управление
Plan for connecting the ROSS switch cabinets to the communication line for control and management

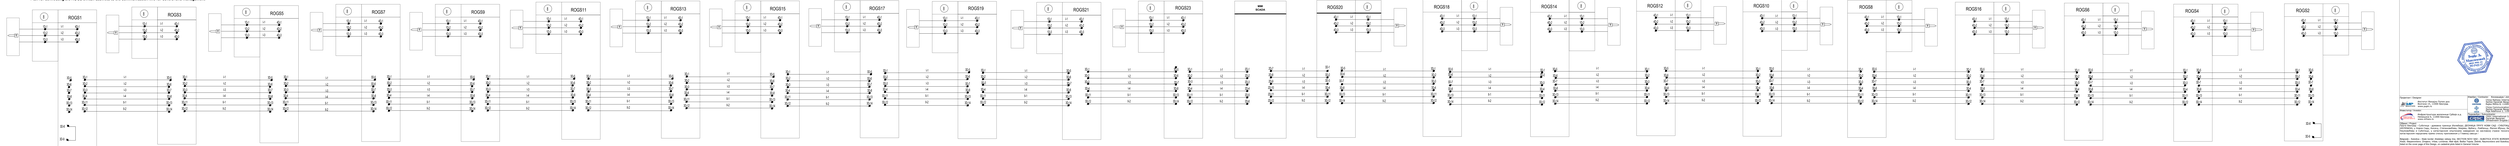

Вид 1 Б=0,4
View 1 B=0.4

Вид 2 Б=0,4
View 2 B=0.4

Разработал / Developer:
Акционерное общество "Информационные технологии и коммуникационные системы"
Joint Stock Company "Information Technologies and Communication Systems"
Joint Stock Company "Information Technologies and Communication Systems"
Акционерное общество "Научно-производственная корпорация "Системы прецизионного приборостроения"
Joint Stock Company "Scientific and Production Corporation "Precision Instrumentation Systems"

Система менеджмента качества сертифицирована по ГОСТ Р ИСО 9001
Quality management system is certified in accordance with GOST R ISO 9001

Система менеджмента качества сертифицирована по ГОСТ Р ИСО 9001
Quality management system is certified in accordance with GOST R ISO 9001

Система менеджмента качества сертифицирована по ГОСТ Р ИСО 9001
Quality management system is certified in accordance with GOST R ISO 9001

Изм. Кол.уч. Лист № докум. Подп. Дата

Разраб. Иванов Иванов Иванов
Пров. Петров Петров Петров
Т.контр. Сидоров Сидоров Сидоров
Н.контр. Сидоров Сидоров Сидоров
Утв. Сидоров Сидоров Сидоров

Стадия: Р Лист 1 Листов 1

Инв.№ подл. | Подп. и дата | Взам.инв.№

Копирование и использование данного документа, а также передача его третьим лицам без письменного разрешения АО "ИТКС" запрещено.
Copying and use of this document, as well as its transfer to third parties without the written permission of JSC "ITKS" is prohibited.

План повезаних разводних ормара РОГС и прикључних ормара ПО за систем грејања скретница
Connection plan of ROGS switching cabinets and connection cabinets PO for the switchboard heating system

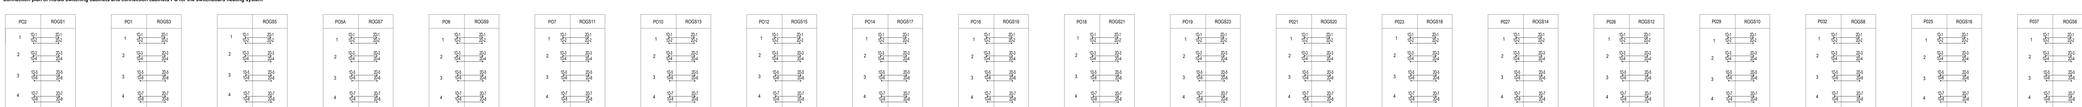

Лист: 03 од 04
Sheet: 03 of 04

Инвеститор / Investor:
Железнице Србије ад, Београд
Železnice Srbije a.d., 11000 Beograd
www.serbianrail.com

Пројектант / Designer:
Железничко транспортно предузеће "Београд" а.д.
Železničko transportno preduzeće "Beograd" a.d.
Београд, Немањина 6
Beograd, Nemanjina 6

Извођач радова / Contractor:
Железничко транспортно предузеће "Београд" а.д.
Železničko transportno preduzeće "Beograd" a.d.
Београд, Немањина 6
Beograd, Nemanjina 6

Главни пројектант / Chief Designer:
Ивана Ђурић, дипл.инж.саобр.
Ivana Đurić, dipl.inž.saob.

Главни извођач радова / Chief Contractor:
Саобраћајни институт ЦИП д.о.о.
Saobraćajni institut CIP d.o.o.
Немањина 6, 11000 Београд
Nemanjina 6, 11000 Beograd

Назив пројекта / Project name:
Пројекат изведеног стања - Сабирница - грејање скретница Железничка станица Београд Централна - Железничка станица Београд Прокоп - Железничка станица Београд Топчидер - Железничка станица Раковица
Железничка станица Београд Централна - Железничка станица Београд Прокоп - Железничка станица Београд Топчидер - Железничка станица Раковица

Project name:
Project of executed condition - Busbar - switch heating Railway station Belgrade Central - Railway station Belgrade Prokop - Railway station Belgrade Topčider - Railway station Rakovica
Railway station Belgrade Central - Railway station Belgrade Prokop - Railway station Belgrade Topčider - Railway station Rakovica

Врста техничке документације / Technical documentation type:
Пројекат изведеног стања / Project of executed condition

Ознака и назив дела Пројекта / Designation and name of the part of design:
Електрична вучна постројења / Railway Power Supply

Број цртежа / Drawing number:
Шема система за грејање скретница са плана повезивања кабловима / Wiring diagram of the switch heating system with plan of connecting cables

Одговорни пројектант / Responsible designer:
Predrag Marinković, дипл.инж.ел.
Predrag Marinković, dipl.inž.el.

Број лиценце / License number: 330 7423 17

Главни пројектант / Design Leader:
Ивана Ђурић, дипл.инж.саобр.
Ivana Đurić, dipl.inž.saob.

Сарадници / Associates:
Владимир Васиљевић, мол.инж.
Mирко Ристић, јун.сар.инж.

Главни извођач / Drawing number:
15.750.0012.0 - 03

Београд / Belgrade, септембар / September 2024.

| Stubna trafostanica/PS
Transformer station/SF | | Stubni razvodni orman
Distribution box on the transformer station | | | | ROGS | | | |

Унутрашњи изглед кабинета РОГС
The Internal Layout of the Cabinet ROGS

Комуникациони модул Communication module	Кулонметар Coulombmeter	Предајник Transmitter	Осигурач Fusegear	SPD	Реглета 1D Terminal Block 1D
			Normal / Fault / Auto / Manual		
			H3 / H2 / 02S1		

Главни прекидач Control master Switch	Прекидач панела Heating Panel Switch	Прекидач за склопке Contactor Switch	Прекидач за кулонметар Coulombmeter Switch	Прекидач за тарнсформаторе Transformer Switch	Термостат Thermostat
01F2	02F2	02F3	02F5	02F1	02K1

Блок се релима Relay Block									
03K1	G1	YJKJ1	YJKJ2	02K2	02K3	02K4	YS1	YS2	

1-12 AC Склопке 1-12 AC Contactor											
1K1	2K1	3K1	4K1	5K1	6K1	7K1	8K1	9K1	10K1	11K1	12K1

1-6 Circuit Leakage Protector 1-6 Circuit Leakage Protector					
1F1	2F1	3F1	4F1	5F1	6F1

Склопка Switch	SPD склопка SPD Switch	SPD			Прекидач за утичницу Socket Switch	Утичница Socket	
QF1	01F1	F1	F2	F3	02F4	CZ1	CZ2

7-12 Заштитна струјна склопка 7-12 Circuit Leakage Protector					
7F1	8F1	9F1	10F1	11F1	12F1

1-12 Струјни сензори 1-12 Current Sensor											
1B1	2B1	3B1	4B1	5B1	6B1	7B1	8B1	9B1	10B1	11B1	12B1

N

L

Струјни трансформатор
Current Transformer

T1

Прикључне реглете Terminal Block		
2D	3D	4D

Зенер диоде
Zener Diode

Трансформатор
Transformer

L N

Улазно напајање
Power IN

ИНЖЕЊЕРСКА КОМОРА СРБИЈЕ
Ђорђе Љ. Максимовић
дипл. инж. ел.
353 P422 17
ОДГОВОРНИ ПРОЈЕКТАНТ

Пројектант / Designer:
Институт Михајло Пупин доо
Волгина 15, 11000 Београд
www.pupin.rs

Извођач / Contractor: Конзорцијум / Joint Venture:
China Railway International Co., Ltd.
Serbia Ogranak Beograd
Rajka Mitića 8, 11000 Beograd
China Communication Construction Co.Ltd.
Serbia Ogranak Beograd-Savski Venac
Paje Adamova 2, 11000 Beograd

Инвеститор / Investor:
Инфраструктура железнице Србије а.д.
Немањина 6, 11000 Београд
www.infrazs.rs

Подизвођач / Subcontractor:
CRSC International Co., LTD.
Ogranak Beograd,
Omladinskih brigada 21, 11070 Novi Beograd

Објекат / Project:
Пруга Београд - Суботица - државна граница (Келебија), ДЕОНИЦА ПРУГЕ НОВИ САД - СУБОТИЦА - ДРЖАВНА ГРАНИЦА (КЕЛЕБИЈА), у Новом Саду, Кисачу, Степановићеву, Змајеву, Врбасу, Ловћенцу, Малом Иђошу, Бачкој Тополи, Жеднику, Наумовићеву и Суботици, у катастарским општинама наведеним на насловној страни техничке документације и на катастарским парцелама према списку приложеном у Главној свесци /

Belgrade - Subotica - State border (Kelebija) railway line, SECTION NOVI SAD - SUBOTICA STATE BORDER (KELEBIJA), at Novi Sad, Kisač, Stepanovićevo, Zmajevo, Vrbas, Lovćenac, Mali Idjoš, Bačka Topola, Žednik, Naumovićevo and Subotica, in cadastral municipalities listed on the cover page of this Design, on cadastral plots listed in General Volume

Врста техничке документације / Technical documentation type:
ПИО/ABD Пројекат изведеног објекта / As-built Design

Ознака и назив дела Пројекта / Designation and name of the part of design:
5/1.2 Осигурање железничке станице Нови Сад /
Signalling/interlocking systems in Novi Sad railway station

Назив цртежа / Drawing name:
Типски цртеж ранжирног ормара за повезивање грејача скретница - РОГЗ, са планом унутрашњег ожичења /
Typical drawing of the distribution cabinet for switch-point heaters - ROGZ, with internal wiring plan

Одговорни пројектант / Responsible designer:
Ђорђе Максимовић, дипл.инж.ел.
Број лиценце / License number: 353 P422 17

Сарадници / Associates:
Владимир Бошковић, инж.маш.
Марко Ралић, дипл.ел.инж.

Број Пројекта / Design number:	Датум / Date:	Размера / Scale:	Број цртежа / Drawing number:
TS.700.255-5/1.2	Септембар / September 2024.	-	TS.700.255-5.1.2-C28

Ожичење логичких јединица кабинета РОГС
Wiring of logical units of the Cabinet ROGS

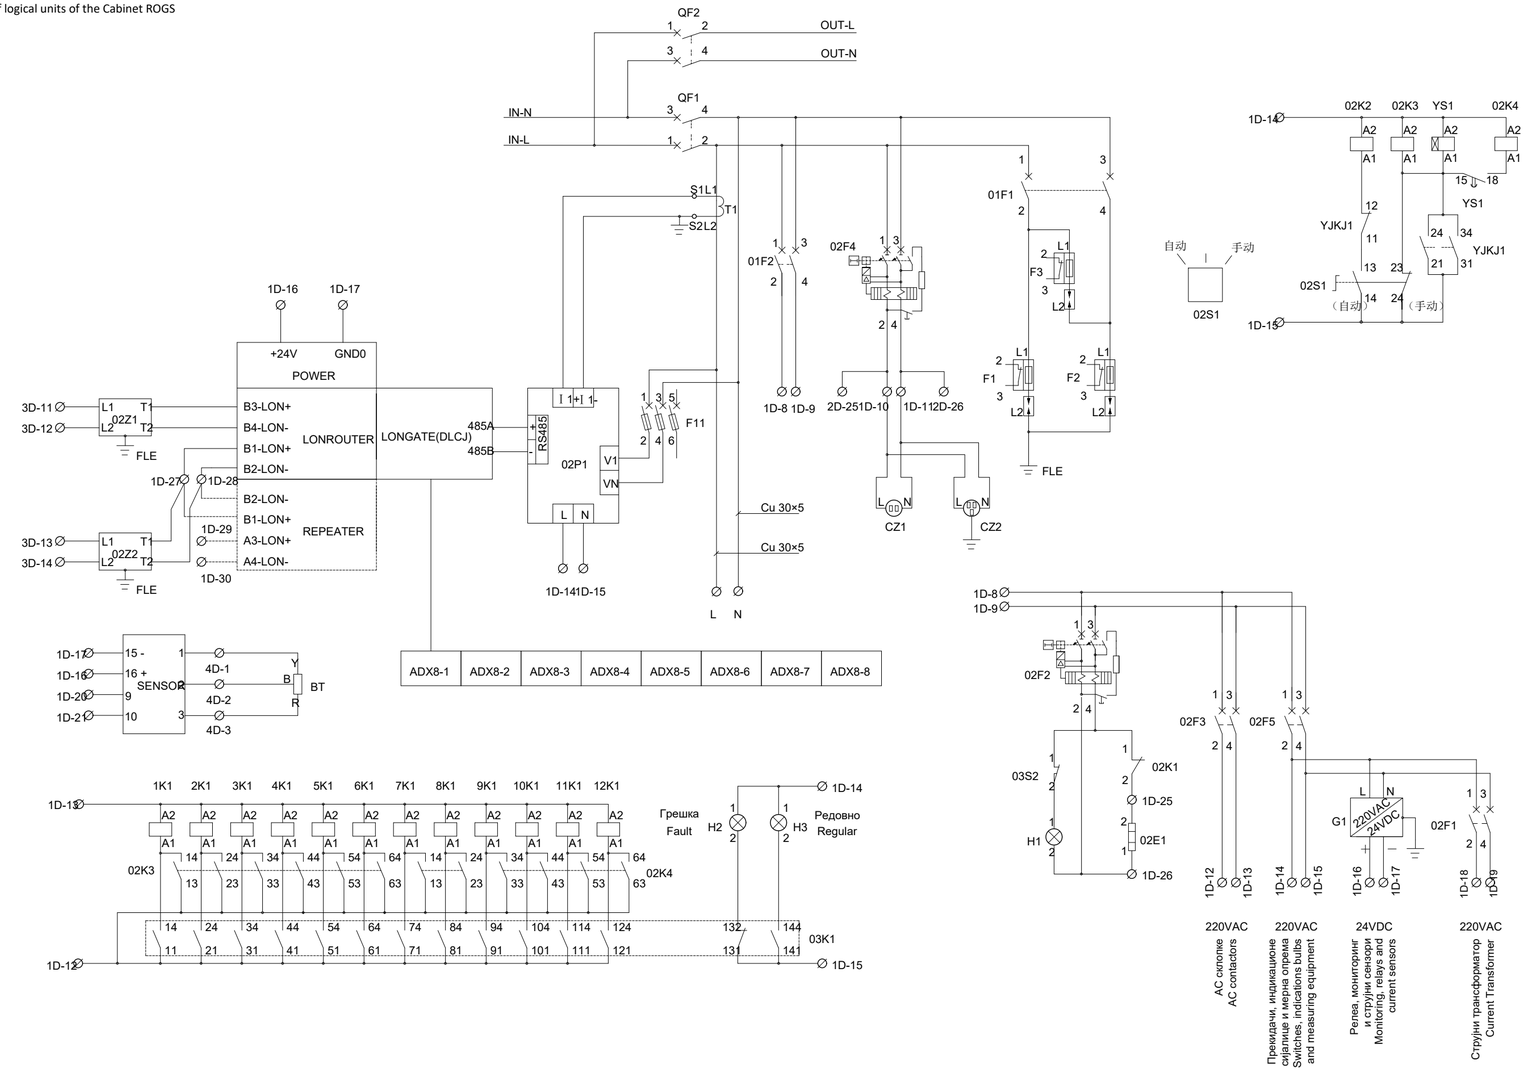

220VAC
AC контактори
AC contactors

220VAC
Прекидачи, индикационе сијалице и мерна опрема
Switches, indications bulbs and measuring equipment

24VDC
Релеа, мониторинг и струјни сензори
Monitoring, relays and current sensors

220VAC
Струјни трансформатор
Current Transformer

ИНЖЕЊЕРСКА КОМОРА СРБИЈЕ
Ђорђе Љ. Максимовић
дипл. инж. ел.
353 P422 17
ОДГОВОРНИ ПРОЈЕКТАНТ

Лист: 02 од 04
Sheet: 02 of 04

Пројектант / Designer:
Институт Михајло Пупин доо
Волгина 15, 11000 Београд
www.pupin.rs

Извођач / Contractor: Конзорцијум / Joint Venture:
China Railway International Co., Ltd.
Serbia Ogranak Beograd
Rajka Mišića 8, 11000 Beograd
China Communication Construction Co.Ltd.
Serbia Ogranak Beograd-Savski Venac
Paje Adamova 2, 11000 Beograd

Инвеститор / Investor:
Инфраструктура железнице Србије а.д.
Немањина 6, 11000 Београд
www.infrazs.rs

Подизвођач / Subcontractor:
CRSC International Co., LTD.
Ogranak Beograd,
Omladinskih brigada 21, 11070 Novi Beograd

Објекат / Project:
Пруга Београд - Суботица - државна граница (Келебија), ДЕОНИЦА ПРУГЕ НОВИ САД - СУБОТИЦА - ДРЖАВНА ГРАНИЦА (КЕЛЕБИЈА), у Новом Саду, Кисачу, Степановићеву, Змајеву, Врбасу, Ловћенцу, Малом Иђошу, Бачкој Тополи, Жеднику, Наумовићеву и Суботици, у катастарским општинама наведеним на насловној страни техничке документације и на катастарским парцелама према списку приложеном у Главној свесци /

Belgrade - Subotica - State border (Kelebija) railway line, SECTION NOVI SAD - SUBOTICA STATE BORDER (KELEBIJA), at Novi Sad, Kisač, Stepanovićevo, Zmajevo, Vrbas, Lovćenac, Mali Iđoš, Bačka Topola, Žednik, Naumovićevo and Subotica, in cadastral municipalities listed on the cover page of this Design, on cadastral plots listed in General Volume

Врста техничке документације / Technical documentation type:
ПИО/ABD Пројекат изведеног објекта / As-built Design

Ознака и назив дела Пројекта / Designation and name of the part of design:
5/1.2
Осигурање железничке станице Нови Сад /
Signalling/interlocking systems in Novi Sad railway station

Назив цртежа / Drawing name:
Типски цртеж ранжирног ормара за повезивање грејача скретница - РОГ3, са планом унутрашњег ожичења /
Typical drawing of the distribution cabinet for switch-point heaters - ROGZ, with internal wiring plan

Одговорни пројектант / Responsible designer:
Ђорђе Максимовић, дипл.инж.ел.
Број лиценце / License number: 353 P422 17

Сарадници / Associates:
Владимир Бошковић, инж.маш.
Марко Ралић, дипл.ел.инж.

Број Пројекта / Design number:	Датум / Date:	Размера / Scale:	Број цртежа / Drawing number:
TS.700.255-5/1.2	Септембар / September 2024.	-	TS.700.255-5.1.2-C28

Ожичење логичких јединица кабинета РОГС
Wiring of logical units of the Cabinet ROGS

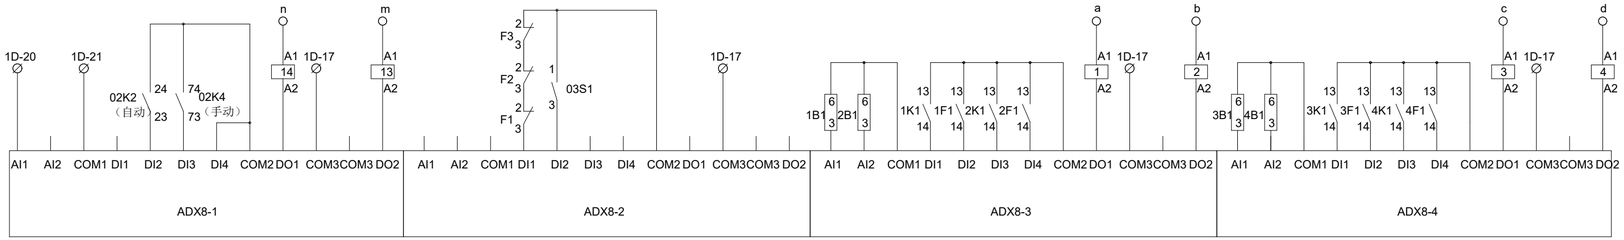

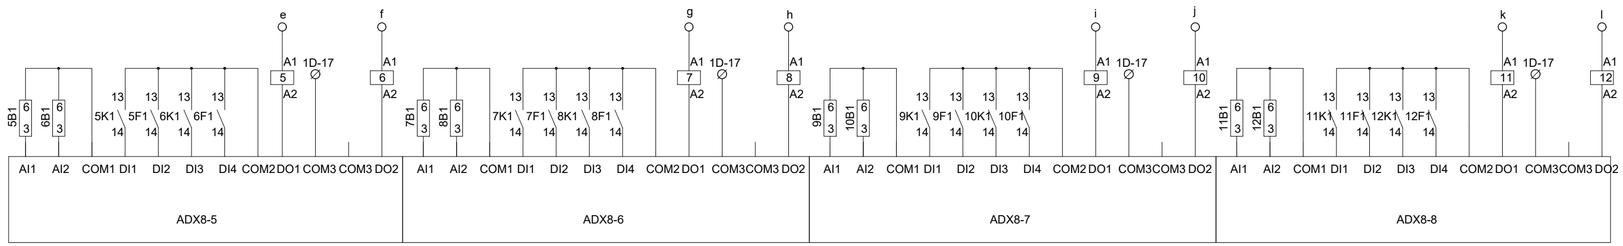

ИНЖЕЊЕРСКА КОМОРА СРБИЈЕ
Ђорђе Љ. Максимовић
дипл. инж. ел.
353 P422 17
ОДГОВОРНИ ПРОЈЕКТАНТ

Пројектант / Designer:
Институт Михајло Пупин доо
Волгина 15, 11000 Београд
www.pupin.rs

Извођач / Contractor: Конзорцијум / Joint Venture:
China Railway International Co., Ltd.
Serbia Ogranak Beograd
Rajka Mišića 8, 11000 Beograd
China Communication Construction Co.Ltd.
Serbia Ogranak Beograd-Savski Venac
Paje Adamova 2, 11000 Beograd

Инвеститор / Investor:
Инфраструктура железнице Србије а.д.
Немањина 6, 11000 Београд
www.infrazs.rs

Подизвођач / Subcontractor:
CRSC International Co., LTD.
Ogranak Beograd,
Omladinskih brigada 21, 11070 Novi Beograd

Објекат / Project:
Пруга Београд - Суботица - државна граница (Келебија), ДЕОНИЦА ПРУГЕ НОВИ САД - СУБОТИЦА - ДРЖАВНА ГРАНИЦА (КЕЛЕБИЈА), у Новом Саду, Кисачу, Степановићеву, Змајеву, Врбасу, Ловћенцу, Малом Иђошу, Бачкој Тополи, Жеднику, Наумовићеву и Суботици, у катастарским општинама наведеним на насловној страни техничке документације и на катастарским парцелама према списку приложеном у Главној свесци /

Belgrade - Subotica - State border (Kelebija) railway line, SECTION NOVI SAD - SUBOTICA STATE BORDER (KELEBIJA), at Novi Sad, Kisač, Stepanovićevo, Zmajevo, Vrbas, Lovćenac, Mali Iđoš, Bačka Topola, Žednik, Naumovićevo and Subotica, in cadastral municipalities listed on the cover page of this Design, on cadastral plots listed in General Volume

Врста техничке документације / Technical documentation type:
ПИО/ABD Пројекат изведеног објекта / As-built Design

Ознака и назив дела Пројекта / Designation and name of the part of design:
5/1.2
Осигурање железничке станице Нови Сад /
Signalling/interlocking systems in Novi Sad railway station

Назив цртежа / Drawing name:
Типски цртеж ранжирног ормара за повезивање грејача скретница - РОГЗ, са планом унутрашњег ожичења /
Typical drawing of the distribution cabinet for switch-point heaters - ROGZ, with internal wiring plan

Одговорни пројектант / Responsible designer:
Ђорђе Максимовић, дипл.инж.ел.
Број лиценце / License number: 353 P422 17

Сарадници / Associates:
Владимир Бошковић, инж.маш.
Марко Ралић, дипл.ел.инж.

Број Пројекта / Design number:	Датум / Date:	Размера / Scale:	Број цртежа / Drawing number:
TS.700.255-5/1.2	Септембар / September 2024.	-	TS.700.255-5.1.2-C28

Повезивање грејача скртеница унутар кабинета РОГС
Connection of the switch-point heaters inside the ROGS cabinet

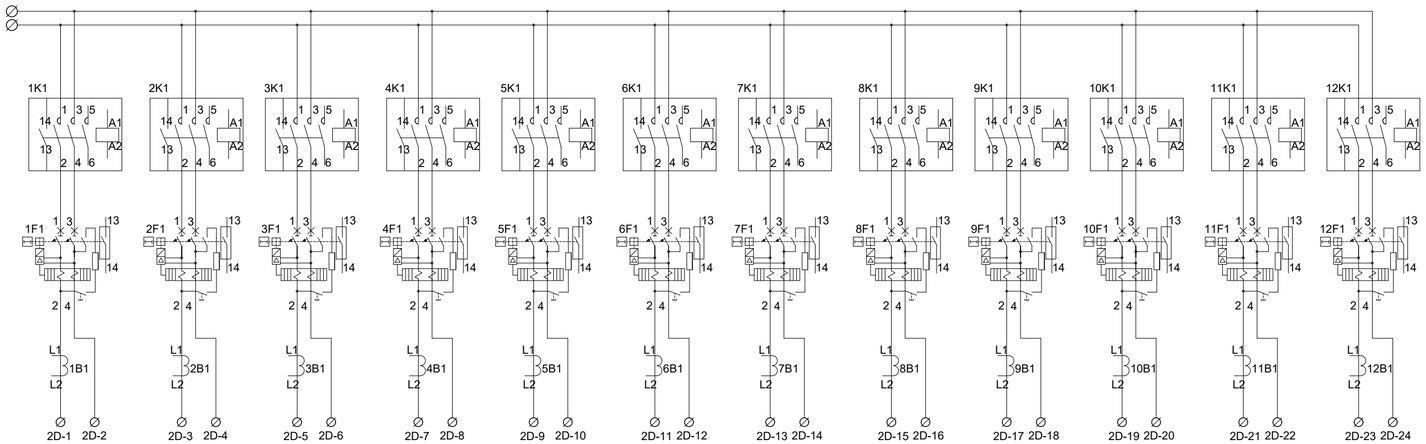

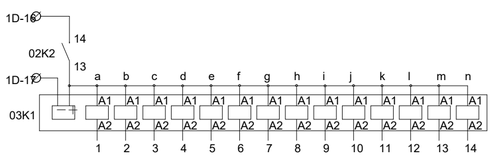

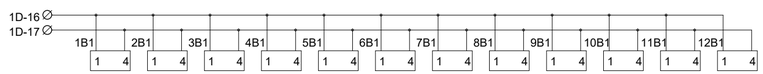

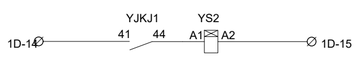

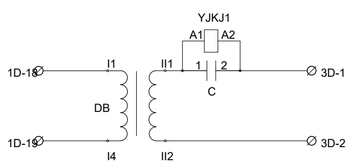

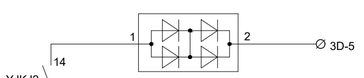

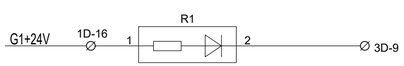

Лист: 04 од 04
Sheet: 04 of 04

Пројектант / Designer:
Институт Михајло Пупин доо
Волгина 15, 11000 Београд
www.pupin.rs

Извођач / Contractor: Конзорцијум / Joint Venture:
China Railway International Co., Ltd.
Serbia Ogranak Beograd
Rajka Mišića 8, 11000 Beograd
China Communication Construction Co.Ltd.
Serbia Ogranak Beograd-Savski Venac
Paje Adamova 2, 11000 Beograd

Инвеститор / Investor:
Инфраструктура железнице Србије а.д.
Немањина 6, 11000 Београд
www.infrazs.rs

Подизвођач / Subcontractor:
CRSC International Co., LTD.
Ogranak Beograd,
Omladinskih brigada 21, 11070 Novi Beograd

Објекат / Project:
Пруга Београд - Суботица - државна граница (Келебија), ДЕОНИЦА ПРУГЕ НОВИ САД - СУБОТИЦА - ДРЖАВНА ГРАНИЦА (КЕЛЕБИЈА), у Новом Саду, Кисачу, Степановићеву, Змајеву, Врбасу, Ловћенцу, Малом Иђошу, Бачкој Тополи, Жеднику, Наумовићеву и Суботици, у катастарским општинама наведеним на насловној страни техничке документације и на катастарским парцелама према списку приложеном у Главној свесци /

Belgrade - Subotica - State border (Kelebija) railway line, SECTION NOVI SAD - SUBOTICA STATE BORDER (KELEBIJA), at Novi Sad, Kisač, Stepanovićevo, Zmajevo, Vrbas, Lovćenac, Mali Iđoš, Bačka Topola, Žednik, Naumovićevo and Subotica, in cadastral municipalities listed on the cover page of this Design, on cadastral plots listed in General Volume

Врста техничке документације / Technical documentation type:
ПИО/ABD Пројекат изведеног објекта / As-built Design

Ознака и назив дела Пројекта / Designation and name of the part of design:
5/1.2 Осигурање железничке станице Нови Сад /
Signalling/interlocking systems in Novi Sad railway station

Назив цртежа / Drawing name:
Типски цртеж ранжирног ормара за повезивање грејача скретница - РОГЗ, са планом унутрашњег ожичења /
Typical drawing of the distribution cabinet for switch-point heaters - ROGZ, with internal wiring plan

Одговорни пројектант / Responsible designer:
Ђорђе Максимовић, дипл.инж.ел.
Број лиценце / License number: 353 P422 17

Сарадници / Associates:
Владимир Бошковић, инж.маш.
Марко Ралић, дипл.ел.инж.

Број Пројекта / Design number:	Датум / Date:	Размера / Scale:	Број цртежа / Drawing number:
TS.700.255-5/1.2	Септембар / September 2024.	-	TS.700.255-5.1.2-C28

5/1.2.8. ПРИЛОЗИ

СПИСАК ПРИЛОГА УЗ СВЕСКУ 5/1.2

Број измене	Назив
5/1.2-И1	Техничко решење за додатне захтеве за станицу Нови Сад (сигнали) Документ: 01_5/1.2_И1_Tehnicko_resenje_HDJV-NSSB-DES-IZS-2024-0017.pdf
5/1.2-И1	Одобрење Надзора за додатне захтеве за станицу Нови Сад (сигнали) Документ: 02_5/1.2_И1_Odobrenje_2269-NAD-NSSB-JV-CRIC-CCCC-2147.pdf
5/1.2-И2	Техничко решење за допуну пројекта осигурања станице Нови Сад Документ: 03_5/1.2_И2_Tehnicko_resenje_HDJV-NSSB-DES-IZS-2024-0328.pdf
5/1.2-И2	Одобрење Надзора за допуну пројекта осигурања станице Нови Сад Документ: 04_5/1.2_И2_Odobrenje_3066-NAD-NSSB-JV-CRIC-CCCC-2852.pdf
5/1.2 ПЗИ	Пројекат за извођење Документ: 5.1.2_PZI_Status_A_sgn.pdf